

ОПИСАНИЕ МЕСТОПОЛОЖЕНИЯ ГРАНИЦ

ВЛ 220 кВ Камала-1 - Саянская тяговая №2

(наименование объекта, местоположение границ которого описано (далее - объект))

Раздел 1

Сведения об объекте

№ п/п	Характеристики объекта	Описание характеристик
1	2	3
1.	Местоположение объекта	Красноярский край
2.	Площадь объекта +/- величина погрешности определения площади (Р +/- Дельта Р)	1796148 +/- 740 м²
3.	Иные характеристики объекта	-

Раздел 2					
Сведения о местоположении границ объекта					
1. Система координат МСК 167 (Зона 4)					
2. Сведения о характерных точках границ объекта					
Обозначение характерных точек границ	Координаты, м		Метод определения координат характерной точки	Средняя квадратическая погрешность положения характерной точки (Mt), м	Описание обозначения точки на местности (при наличии)
	X	Y			
1	2	3	4	5	6
1	642936.33	200008.27	Метод спутниковых геодезических измерений (определений)	0.10	-
2	642944.61	200021.10	Метод спутниковых геодезических измерений (определений)	0.10	-
3	642937.31	200024.03	Метод спутниковых геодезических измерений (определений)	0.10	-
4	642930.59	200026.77	Метод спутниковых геодезических измерений (определений)	0.10	-
5	642896.59	200034.95	Метод спутниковых геодезических измерений (определений)	0.10	-
6	642799.87	200058.32	Метод спутниковых геодезических измерений (определений)	0.10	-
7	642777.92	200063.60	Метод спутниковых геодезических измерений (определений)	0.10	-
8	642757.10	200057.56	Метод спутниковых геодезических измерений (определений)	0.10	-
9	642742.54	200053.35	Метод спутниковых геодезических измерений (определений)	0.10	-
10	642733.73	200050.78	Метод спутниковых геодезических измерений (определений)	0.10	-
11	642719.24	200046.58	Метод спутниковых геодезических измерений (определений)	0.10	-

2. Сведения о характерных точках границ объекта					
Обозначение характерных точек границ	Координаты, м		Метод определения координат характерной точки	Средняя квадратическая погрешность положения характерной точки (Mt), м	Описание обозначения точки на местности (при наличии)
	X	Y			
1	2	3	4	5	6
12	642681.53	200035.64	Метод спутниковых геодезических измерений (определений)	0.10	-
13	642575.35	200004.84	Метод спутниковых геодезических измерений (определений)	0.10	-
14	642558.85	200000.06	Метод спутниковых геодезических измерений (определений)	0.10	-
15	642538.33	199994.11	Метод спутниковых геодезических измерений (определений)	0.10	-
16	642515.68	199987.54	Метод спутниковых геодезических измерений (определений)	0.10	-
17	642496.54	199981.98	Метод спутниковых геодезических измерений (определений)	0.10	-
18	642419.30	199959.57	Метод спутниковых геодезических измерений (определений)	0.10	-
19	642401.70	199954.47	Метод спутниковых геодезических измерений (определений)	0.10	-
20	642382.10	199948.58	Метод спутниковых геодезических измерений (определений)	0.10	-
21	642367.01	199941.20	Метод спутниковых геодезических измерений (определений)	0.10	-
22	642359.22	199937.39	Метод спутниковых геодезических измерений (определений)	0.10	-
23	642344.46	199930.17	Метод спутниковых геодезических измерений (определений)	0.10	-
24	642324.43	199920.37	Метод спутниковых геодезических измерений (определений)	0.10	-

2. Сведения о характерных точках границ объекта					
Обозначение характерных точек границ	Координаты, м		Метод определения координат характерной точки	Средняя квадратическая погрешность положения характерной точки (Mt), м	Описание обозначения точки на местности (при наличии)
	X	Y			
1	2	3	4	5	6
25	642141.86	199831.09	Метод спутниковых геодезических измерений (определений)	0.10	-
26	642135.77	199828.10	Метод спутниковых геодезических измерений (определений)	0.10	-
27	642127.79	199824.21	Метод спутниковых геодезических измерений (определений)	0.10	-
28	642104.27	199812.70	Метод спутниковых геодезических измерений (определений)	0.10	-
29	642054.98	199773.26	Метод спутниковых геодезических измерений (определений)	0.10	-
30	642046.16	199766.19	Метод спутниковых геодезических измерений (определений)	0.10	-
31	642031.93	199754.81	Метод спутниковых геодезических измерений (определений)	0.10	-
32	642019.69	199745.02	Метод спутниковых геодезических измерений (определений)	0.10	-
33	641963.16	199699.77	Метод спутниковых геодезических измерений (определений)	0.10	-
34	641956.67	199694.58	Метод спутниковых геодезических измерений (определений)	0.10	-
35	641946.33	199686.31	Метод спутниковых геодезических измерений (определений)	0.10	-
36	641923.01	199667.66	Метод спутниковых геодезических измерений (определений)	0.10	-
37	641863.96	199620.40	Метод спутниковых геодезических измерений (определений)	0.10	-

2. Сведения о характерных точках границ объекта					
Обозначение характерных точек границ	Координаты, м		Метод определения координат характерной точки	Средняя квадратическая погрешность положения характерной точки (Mt), м	Описание обозначения точки на местности (при наличии)
	X	Y			
1	2	3	4	5	6
38	641689.28	199540.07	Метод спутниковых геодезических измерений (определений)	0.10	-
39	641671.54	199559.62	Метод спутниковых геодезических измерений (определений)	0.10	-
40	641663.43	199555.19	Метод спутниковых геодезических измерений (определений)	0.10	-
41	641648.81	199565.41	Метод спутниковых геодезических измерений (определений)	0.10	-
42	641657.59	199565.93	Метод спутниковых геодезических измерений (определений)	0.10	-
43	641649.43	199574.38	Метод спутниковых геодезических измерений (определений)	0.10	-
44	641637.43	199589.04	Метод спутниковых геодезических измерений (определений)	0.10	-
45	641625.65	199603.24	Метод спутниковых геодезических измерений (определений)	0.10	-
46	641612.29	199619.33	Метод спутниковых геодезических измерений (определений)	0.10	-
47	641605.55	199626.34	Метод спутниковых геодезических измерений (определений)	0.10	-
48	641566.36	199623.11	Метод спутниковых геодезических измерений (определений)	0.10	-
49	641509.38	199663.45	Метод спутниковых геодезических измерений (определений)	0.10	-
50	641498.31	199664.26	Метод спутниковых геодезических измерений (определений)	0.10	-

2. Сведения о характерных точках границ объекта					
Обозначение характерных точек границ	Координаты, м		Метод определения координат характерной точки	Средняя квадратическая погрешность положения характерной точки (Mt), м	Описание обозначения точки на местности (при наличии)
	X	Y			
1	2	3	4	5	6
51	641486.37	199665.68	Метод спутниковых геодезических измерений (определений)	0.10	-
52	641458.77	199680.52	Метод спутниковых геодезических измерений (определений)	0.10	-
53	641438.49	199681.85	Метод спутниковых геодезических измерений (определений)	0.10	-
54	641431.60	199687.51	Метод спутниковых геодезических измерений (определений)	0.10	-
55	641375.32	199725.95	Метод спутниковых геодезических измерений (определений)	0.10	-
56	641320.44	199763.43	Метод спутниковых геодезических измерений (определений)	0.10	-
57	641318.04	199764.51	Метод спутниковых геодезических измерений (определений)	0.10	-
58	641261.82	199759.87	Метод спутниковых геодезических измерений (определений)	0.10	-
59	640928.02	199945.63	Метод спутниковых геодезических измерений (определений)	0.10	-
60	640799.11	200075.79	Метод спутниковых геодезических измерений (определений)	0.10	-
61	640799.17	200074.09	Метод спутниковых геодезических измерений (определений)	0.10	-
62	640794.28	200067.89	Метод спутниковых геодезических измерений (определений)	0.10	-
63	640787.56	200066.12	Метод спутниковых геодезических измерений (определений)	0.10	-

2. Сведения о характерных точках границ объекта					
Обозначение характерных точек границ	Координаты, м		Метод определения координат характерной точки	Средняя квадратическая погрешность положения характерной точки (Mt), м	Описание обозначения точки на местности (при наличии)
	X	Y			
1	2	3	4	5	6
64	640839.07	200014.49	Метод спутниковых геодезических измерений (определений)	0.10	-
65	640844.98	200016.63	Метод спутниковых геодезических измерений (определений)	0.10	-
66	640846.92	200012.91	Метод спутниковых геодезических измерений (определений)	0.10	-
67	640848.18	200010.51	Метод спутниковых геодезических измерений (определений)	0.10	-
68	640846.27	200007.27	Метод спутниковых геодезических измерений (определений)	0.10	-
69	640920.29	199932.67	Метод спутниковых геодезических измерений (определений)	0.10	-
70	641258.49	199744.49	Метод спутниковых геодезических измерений (определений)	0.10	-
71	641291.49	199747.28	Метод спутниковых геодезических измерений (определений)	0.10	-
72	641314.72	199749.18	Метод спутниковых геодезических измерений (определений)	0.10	-
73	641360.66	199717.81	Метод спутниковых геодезических измерений (определений)	0.10	-
74	641412.85	199682.15	Метод спутниковых геодезических измерений (определений)	0.10	-
75	641378.87	199680.38	Метод спутниковых геодезических измерений (определений)	0.10	-
76	641372.75	199679.88	Метод спутниковых геодезических измерений (определений)	0.10	-

2. Сведения о характерных точках границ объекта					
Обозначение характерных точек границ	Координаты, м		Метод определения координат характерной точки	Средняя квадратическая погрешность положения характерной точки (Mt), м	Описание обозначения точки на местности (при наличии)
	X	Y			
1	2	3	4	5	6
77	641407.93	199655.84	Метод спутниковых геодезических измерений (определений)	0.10	-
78	641529.94	199558.33	Метод спутниковых геодезических измерений (определений)	0.10	-
79	641545.95	199559.28	Метод спутниковых геодезических измерений (определений)	0.10	-
80	641641.75	199492.26	Метод спутниковых геодезических измерений (определений)	0.10	-
81	641659.39	199486.32	Метод спутниковых геодезических измерений (определений)	0.10	-
82	641673.41	199489.37	Метод спутниковых геодезических измерений (определений)	0.10	-
83	641717.25	199509.24	Метод спутниковых геодезических измерений (определений)	0.10	-
84	641699.86	199528.42	Метод спутниковых геодезических измерений (определений)	0.10	-
85	641869.70	199605.77	Метод спутниковых геодезических измерений (определений)	0.10	-
86	641942.64	199664.14	Метод спутниковых геодезических измерений (определений)	0.10	-
87	641951.45	199671.20	Метод спутниковых геодезических измерений (определений)	0.10	-
88	641959.22	199677.42	Метод спутниковых геодезических измерений (определений)	0.10	-
89	641962.39	199679.95	Метод спутниковых геодезических измерений (определений)	0.10	-

2. Сведения о характерных точках границ объекта					
Обозначение характерных точек границ	Координаты, м		Метод определения координат характерной точки	Средняя квадратическая погрешность положения характерной точки (Mt), м	Описание обозначения точки на местности (при наличии)
	X	Y			
1	2	3	4	5	6
90	642033.85	199737.13	Метод спутниковых геодезических измерений (определений)	0.10	-
91	642045.63	199746.57	Метод спутниковых геодезических измерений (определений)	0.10	-
92	642060.50	199758.47	Метод спутниковых геодезических измерений (определений)	0.10	-
93	642070.29	199766.30	Метод спутниковых геодезических измерений (определений)	0.10	-
94	642112.33	199799.96	Метод спутниковых геодезических измерений (определений)	0.10	-
95	642144.92	199815.88	Метод спутниковых геодезических измерений (определений)	0.10	-
96	642149.52	199818.13	Метод спутниковых геодезических измерений (определений)	0.10	-
97	642155.61	199821.11	Метод спутниковых геодезических измерений (определений)	0.10	-
98	642338.56	199910.58	Метод спутниковых геодезических измерений (определений)	0.10	-
99	642357.22	199919.71	Метод спутниковых геодезических измерений (определений)	0.10	-
100	642372.04	199926.96	Метод спутниковых геодезических измерений (определений)	0.10	-
101	642380.38	199931.03	Метод спутниковых геодезических измерений (определений)	0.10	-
102	642396.77	199937.42	Метод спутниковых геодезических измерений (определений)	0.10	-

2. Сведения о характерных точках границ объекта					
Обозначение характерных точек границ	Координаты, м		Метод определения координат характерной точки	Средняя квадратическая погрешность положения характерной точки (Mt), м	Описание обозначения точки на местности (при наличии)
	X	Y			
1	2	3	4	5	6
103	642415.96	199942.99	Метод спутниковых геодезических измерений (определений)	0.10	-
104	642433.54	199948.09	Метод спутниковых геодезических измерений (определений)	0.10	-
105	642509.59	199970.15	Метод спутниковых геодезических измерений (определений)	0.10	-
106	642537.68	199978.30	Метод спутниковых геодезических измерений (определений)	0.10	-
107	642550.77	199982.10	Метод спутниковых геодезических измерений (определений)	0.10	-
108	642571.30	199988.05	Метод спутниковых геодезических измерений (определений)	0.10	-
109	642587.54	199992.76	Метод спутниковых геодезических измерений (определений)	0.10	-
110	642660.71	200013.98	Метод спутниковых геодезических измерений (определений)	0.10	-
111	642724.92	200032.61	Метод спутниковых геодезических измерений (определений)	0.10	-
112	642739.40	200036.82	Метод спутниковых геодезических измерений (определений)	0.10	-
113	642748.75	200039.53	Метод спутниковых геодезических измерений (определений)	0.10	-
114	642763.31	200043.75	Метод спутниковых геодезических измерений (определений)	0.10	-
115	642778.30	200048.10	Метод спутниковых геодезических измерений (определений)	0.10	-

2. Сведения о характерных точках границ объекта					
Обозначение характерных точек границ	Координаты, м		Метод определения координат характерной точки	Средняя квадратическая погрешность положения характерной точки (Mt), м	Описание обозначения точки на местности (при наличии)
	X	Y			
1	2	3	4	5	6
116	642789.18	200045.48	Метод спутниковых геодезических измерений (определений)	0.10	-
117	642903.78	200017.81	Метод спутниковых геодезических измерений (определений)	0.10	-
118	642924.49	200012.82	Метод спутниковых геодезических измерений (определений)	0.10	-
119	642925.96	200012.46	Метод спутниковых геодезических измерений (определений)	0.10	-
1	642936.33	200008.27	Метод спутниковых геодезических измерений (определений)	0.10	-
120	641525.03	199638.08	Метод спутниковых геодезических измерений (определений)	0.10	-
121	641521.83	199643.74	Метод спутниковых геодезических измерений (определений)	0.10	-
122	641516.16	199640.56	Метод спутниковых геодезических измерений (определений)	0.10	-
123	641519.35	199634.88	Метод спутниковых геодезических измерений (определений)	0.10	-
120	641525.03	199638.08	Метод спутниковых геодезических измерений (определений)	0.10	-
124	641364.05	199729.19	Метод спутниковых геодезических измерений (определений)	0.10	-
125	641360.80	199734.82	Метод спутниковых геодезических измерений (определений)	0.10	-
126	641355.17	199731.57	Метод спутниковых геодезических измерений (определений)	0.10	-

2. Сведения о характерных точках границ объекта					
Обозначение характерных точек границ	Координаты, м		Метод определения координат характерной точки	Средняя квадратическая погрешность положения характерной точки (Mt), м	Описание обозначения точки на местности (при наличии)
	X	Y			
1	2	3	4	5	6
127	641358.42	199725.94	Метод спутниковых геодезических измерений (определений)	0.10	-
124	641364.05	199729.19	Метод спутниковых геодезических измерений (определений)	0.10	-
128	640772.03	200081.69	Метод спутниковых геодезических измерений (определений)	0.10	-
129	640784.80	200090.11	Метод спутниковых геодезических измерений (определений)	0.10	-
130	640164.30	200712.14	Метод спутниковых геодезических измерений (определений)	0.10	-
131	640163.38	200713.05	Метод спутниковых геодезических измерений (определений)	0.10	-
132	640122.32	200754.20	Метод спутниковых геодезических измерений (определений)	0.10	-
133	640115.27	200755.79	Метод спутниковых геодезических измерений (определений)	0.10	-
134	640101.71	200756.82	Метод спутниковых геодезических измерений (определений)	0.10	-
135	640101.44	200756.73	Метод спутниковых геодезических измерений (определений)	0.10	-
136	640100.91	200757.07	Метод спутниковых геодезических измерений (определений)	0.10	-
137	640096.19	200759.13	Метод спутниковых геодезических измерений (определений)	0.10	-
138	640182.81	200672.24	Метод спутниковых геодезических измерений (определений)	0.10	-

2. Сведения о характерных точках границ объекта					
Обозначение характерных точек границ	Координаты, м		Метод определения координат характерной точки	Средняя квадратическая погрешность положения характерной точки (Mt), м	Описание обозначения точки на местности (при наличии)
	X	Y			
1	2	3	4	5	6
128	640772.03	200081.69	Метод спутниковых геодезических измерений (определений)	0.10	-
139	640120.75	200755.77	Метод спутниковых геодезических измерений (определений)	0.10	-
140	639795.69	201081.60	Метод спутниковых геодезических измерений (определений)	0.10	-
141	639785.88	201094.24	Метод спутниковых геодезических измерений (определений)	0.10	-
142	639766.93	201111.93	Метод спутниковых геодезических измерений (определений)	0.10	-
143	639766.52	201110.85	Метод спутниковых геодезических измерений (определений)	0.10	-
144	639624.10	201253.61	Метод спутниковых геодезических измерений (определений)	0.10	-
145	639621.87	201260.50	Метод спутниковых геодезических измерений (определений)	0.10	-
146	639615.77	201277.07	Метод спутниковых геодезических измерений (определений)	0.10	-
147	639611.00	201290.05	Метод спутниковых геодезических измерений (определений)	0.10	-
148	639613.76	201298.65	Метод спутниковых геодезических измерений (определений)	0.10	-
149	639495.17	201417.52	Метод спутниковых геодезических измерений (определений)	0.10	-
150	639455.70	201457.09	Метод спутниковых геодезических измерений (определений)	0.10	-

2. Сведения о характерных точках границ объекта					
Обозначение характерных точек границ	Координаты, м		Метод определения координат характерной точки	Средняя квадратическая погрешность положения характерной точки (Mt), м	Описание обозначения точки на местности (при наличии)
	X	Y			
1	2	3	4	5	6
151	639408.88	201508.85	Метод спутниковых геодезических измерений (определений)	0.10	-
152	639366.49	201528.68	Метод спутниковых геодезических измерений (определений)	0.10	-
153	639345.34	201542.57	Метод спутниковых геодезических измерений (определений)	0.10	-
154	639335.81	201553.10	Метод спутниковых геодезических измерений (определений)	0.10	-
155	639212.62	201689.28	Метод спутниковых геодезических измерений (определений)	0.10	-
156	639115.18	201776.79	Метод спутниковых геодезических измерений (определений)	0.10	-
157	639071.53	201819.51	Метод спутниковых геодезических измерений (определений)	0.10	-
158	639054.22	201842.75	Метод спутниковых геодезических измерений (определений)	0.10	-
159	639040.92	201876.43	Метод спутниковых геодезических измерений (определений)	0.10	-
160	638968.19	201941.76	Метод спутниковых геодезических измерений (определений)	0.10	-
161	638911.55	201992.63	Метод спутниковых геодезических измерений (определений)	0.10	-
162	638864.39	202034.98	Метод спутниковых геодезических измерений (определений)	0.10	-
163	638819.30	202042.56	Метод спутниковых геодезических измерений (определений)	0.10	-

2. Сведения о характерных точках границ объекта					
Обозначение характерных точек границ	Координаты, м		Метод определения координат характерной точки	Средняя квадратическая погрешность положения характерной точки (Mt), м	Описание обозначения точки на местности (при наличии)
	X	Y			
1	2	3	4	5	6
164	638525.55	202306.40	Метод спутниковых геодезических измерений (определений)	0.10	-
165	638441.69	202602.91	Метод спутниковых геодезических измерений (определений)	0.10	-
166	638276.21	202700.64	Метод спутниковых геодезических измерений (определений)	0.10	-
167	638256.95	202712.02	Метод спутниковых геодезических измерений (определений)	0.10	-
168	638208.33	202740.66	Метод спутниковых геодезических измерений (определений)	0.10	-
169	638203.82	202771.87	Метод спутниковых геодезических измерений (определений)	0.10	-
170	638093.84	202836.85	Метод спутниковых геодезических измерений (определений)	0.10	-
171	638055.26	202837.46	Метод спутниковых геодезических измерений (определений)	0.10	-
172	638027.57	202837.85	Метод спутниковых геодезических измерений (определений)	0.10	-
173	637990.55	202838.43	Метод спутниковых геодезических измерений (определений)	0.10	-
174	637982.83	202838.55	Метод спутниковых геодезических измерений (определений)	0.10	-
175	637667.26	203139.73	Метод спутниковых геодезических измерений (определений)	0.10	-
176	637623.83	203181.14	Метод спутниковых геодезических измерений (определений)	0.10	-

2. Сведения о характерных точках границ объекта					
Обозначение характерных точек границ	Координаты, м		Метод определения координат характерной точки	Средняя квадратическая погрешность положения характерной точки (Mt), м	Описание обозначения точки на местности (при наличии)
	X	Y			
1	2	3	4	5	6
177	637370.98	203298.49	Метод спутниковых геодезических измерений (определений)	0.10	-
178	637163.77	203394.66	Метод спутниковых геодезических измерений (определений)	0.10	-
179	637103.15	203422.80	Метод спутниковых геодезических измерений (определений)	0.10	-
180	637094.67	203412.42	Метод спутниковых геодезических измерений (определений)	0.10	-
181	637085.37	203404.04	Метод спутниковых геодезических измерений (определений)	0.10	-
182	636871.22	203503.42	Метод спутниковых геодезических измерений (определений)	0.10	-
183	636864.77	203511.83	Метод спутниковых геодезических измерений (определений)	0.10	-
184	636847.06	203525.28	Метод спутниковых геодезических измерений (определений)	0.10	-
185	636824.50	203541.42	Метод спутниковых геодезических измерений (определений)	0.10	-
186	636817.67	203555.29	Метод спутниковых геодезических измерений (определений)	0.10	-
187	636717.83	203601.63	Метод спутниковых геодезических измерений (определений)	0.10	-
188	636750.90	203559.27	Метод спутниковых геодезических измерений (определений)	0.10	-
189	636612.38	203623.55	Метод спутниковых геодезических измерений (определений)	0.10	-

2. Сведения о характерных точках границ объекта					
Обозначение характерных точек границ	Координаты, м		Метод определения координат характерной точки	Средняя квадратическая погрешность положения характерной точки (Mt), м	Описание обозначения точки на местности (при наличии)
	X	Y			
1	2	3	4	5	6
190	636621.73	203638.89	Метод спутниковых геодезических измерений (определений)	0.10	-
191	636625.07	203644.68	Метод спутниковых геодезических измерений (определений)	0.10	-
192	636392.92	203752.42	Метод спутниковых геодезических измерений (определений)	0.10	-
193	636396.46	203723.77	Метод спутниковых геодезических измерений (определений)	0.10	-
194	635500.46	204139.61	Метод спутниковых геодезических измерений (определений)	0.10	-
195	635499.64	204140.00	Метод спутниковых геодезических измерений (определений)	0.10	-
196	634554.79	204578.51	Метод спутниковых геодезических измерений (определений)	0.10	-
197	634409.49	204645.94	Метод спутниковых геодезических измерений (определений)	0.10	-
198	634343.30	204676.67	Метод спутниковых геодезических измерений (определений)	0.10	-
199	633937.14	204865.18	Метод спутниковых геодезических измерений (определений)	0.10	-
200	633936.76	204892.36	Метод спутниковых геодезических измерений (определений)	0.10	-
201	633887.35	204915.29	Метод спутниковых геодезических измерений (определений)	0.10	-
202	633881.37	204915.42	Метод спутниковых геодезических измерений (определений)	0.10	-

2. Сведения о характерных точках границ объекта					
Обозначение характерных точек границ	Координаты, м		Метод определения координат характерной точки	Средняя квадратическая погрешность положения характерной точки (Mt), м	Описание обозначения точки на местности (при наличии)
	X	Y			
1	2	3	4	5	6
203	633849.94	204913.44	Метод спутниковых геодезических измерений (определений)	0.10	-
204	633832.76	204936.98	Метод спутниковых геодезических измерений (определений)	0.10	-
205	633830.73	204941.58	Метод спутниковых геодезических измерений (определений)	0.10	-
206	633612.90	205042.67	Метод спутниковых геодезических измерений (определений)	0.10	-
207	633606.08	205035.61	Метод спутниковых геодезических измерений (определений)	0.10	-
208	633589.87	205026.35	Метод спутниковых геодезических измерений (определений)	0.10	-
209	633521.11	205058.25	Метод спутниковых геодезических измерений (определений)	0.10	-
210	633523.96	205083.95	Метод спутниковых геодезических измерений (определений)	0.10	-
211	633446.28	205119.99	Метод спутниковых геодезических измерений (определений)	0.10	-
212	633456.40	205103.14	Метод спутниковых геодезических измерений (определений)	0.10	-
213	633459.18	205086.98	Метод спутниковых геодезических измерений (определений)	0.10	-
214	633426.18	205102.31	Метод спутниковых геодезических измерений (определений)	0.10	-
215	632681.85	205447.77	Метод спутниковых геодезических измерений (определений)	0.10	-

2. Сведения о характерных точках границ объекта					
Обозначение характерных точек границ	Координаты, м		Метод определения координат характерной точки	Средняя квадратическая погрешность положения характерной точки (Mt), м	Описание обозначения точки на местности (при наличии)
	X	Y			
1	2	3	4	5	6
216	632675.45	205450.74	Метод спутниковых геодезических измерений (определений)	0.10	-
217	632498.15	205533.03	Метод спутниковых геодезических измерений (определений)	0.10	-
218	632488.01	205537.73	Метод спутниковых геодезических измерений (определений)	0.10	-
219	631198.49	206136.22	Метод спутниковых геодезических измерений (определений)	0.10	-
220	631108.56	206177.95	Метод спутниковых геодезических измерений (определений)	0.10	-
221	630928.00	206261.75	Метод спутниковых геодезических измерений (определений)	0.10	-
222	630937.18	206284.52	Метод спутниковых геодезических измерений (определений)	0.10	-
223	630804.32	206346.16	Метод спутниковых геодезических измерений (определений)	0.10	-
224	630608.00	206437.28	Метод спутниковых геодезических измерений (определений)	0.10	-
225	630604.80	206432.23	Метод спутниковых геодезических измерений (определений)	0.10	-
226	630598.71	206414.59	Метод спутниковых геодезических измерений (определений)	0.10	-
227	630329.92	206539.32	Метод спутниковых геодезических измерений (определений)	0.10	-
228	630307.48	206549.74	Метод спутниковых геодезических измерений (определений)	0.10	-

2. Сведения о характерных точках границ объекта					
Обозначение характерных точек границ	Координаты, м		Метод определения координат характерной точки	Средняя квадратическая погрешность положения характерной точки (Mt), м	Описание обозначения точки на местности (при наличии)
	X	Y			
1	2	3	4	5	6
229	630120.01	206636.76	Метод спутниковых геодезических измерений (определений)	0.10	-
230	629739.10	206813.54	Метод спутниковых геодезических измерений (определений)	0.10	-
231	629720.63	206822.11	Метод спутниковых геодезических измерений (определений)	0.10	-
232	629635.12	206861.79	Метод спутниковых геодезических измерений (определений)	0.10	-
233	627931.78	207652.33	Метод спутниковых геодезических измерений (определений)	0.10	-
234	627928.77	207653.73	Метод спутниковых геодезических измерений (определений)	0.10	-
235	627879.26	207676.71	Метод спутниковых геодезических измерений (определений)	0.10	-
236	627875.88	207678.28	Метод спутниковых геодезических измерений (определений)	0.10	-
237	626834.19	208161.75	Метод спутниковых геодезических измерений (определений)	0.10	-
238	626663.97	208169.97	Метод спутниковых геодезических измерений (определений)	0.10	-
239	626633.24	208206.00	Метод спутниковых геодезических измерений (определений)	0.10	-
240	626632.81	208206.53	Метод спутниковых геодезических измерений (определений)	0.10	-
241	626628.57	208211.48	Метод спутниковых геодезических измерений (определений)	0.10	-

2. Сведения о характерных точках границ объекта					
Обозначение характерных точек границ	Координаты, м		Метод определения координат характерной точки	Средняя квадратическая погрешность положения характерной точки (Mt), м	Описание обозначения точки на местности (при наличии)
	X	Y			
1	2	3	4	5	6
242	626564.49	208286.61	Метод спутниковых геодезических измерений (определений)	0.10	-
243	626529.00	208303.04	Метод спутниковых геодезических измерений (определений)	0.10	-
244	626526.34	208304.26	Метод спутниковых геодезических измерений (определений)	0.10	-
245	625821.84	208630.42	Метод спутниковых геодезических измерений (определений)	0.10	-
246	625682.39	208694.98	Метод спутниковых геодезических измерений (определений)	0.10	-
247	625574.04	208745.15	Метод спутниковых геодезических измерений (определений)	0.10	-
248	625571.61	208754.61	Метод спутниковых геодезических измерений (определений)	0.10	-
249	625571.54	208773.30	Метод спутниковых геодезических измерений (определений)	0.10	-
250	625485.70	208813.04	Метод спутниковых геодезических измерений (определений)	0.10	-
251	625484.82	208799.45	Метод спутниковых геодезических измерений (определений)	0.10	-
252	625484.77	208786.48	Метод спутниковых геодезических измерений (определений)	0.10	-
253	625476.09	208790.50	Метод спутниковых геодезических измерений (определений)	0.10	-
254	625468.26	208794.12	Метод спутниковых геодезических измерений (определений)	0.10	-

2. Сведения о характерных точках границ объекта					
Обозначение характерных точек границ	Координаты, м		Метод определения координат характерной точки	Средняя квадратическая погрешность положения характерной точки (Mt), м	Описание обозначения точки на местности (при наличии)
	X	Y			
1	2	3	4	5	6
255	625468.24	208799.44	Метод спутниковых геодезических измерений (определений)	0.10	-
256	625469.95	208820.34	Метод спутниковых геодезических измерений (определений)	0.10	-
257	625438.82	208834.75	Метод спутниковых геодезических измерений (определений)	0.10	-
258	625427.59	208812.95	Метод спутниковых геодезических измерений (определений)	0.10	-
259	625345.52	208850.95	Метод спутниковых геодезических измерений (определений)	0.10	-
260	625285.12	208878.91	Метод спутниковых геодезических измерений (определений)	0.10	-
261	625277.30	208882.53	Метод спутниковых геодезических измерений (определений)	0.10	-
262	624565.45	209212.10	Метод спутниковых геодезических измерений (определений)	0.10	-
263	624558.98	209215.09	Метод спутниковых геодезических измерений (определений)	0.10	-
264	623753.83	209587.85	Метод спутниковых геодезических измерений (определений)	0.10	-
265	623758.75	209612.57	Метод спутниковых геодезических измерений (определений)	0.10	-
266	623719.63	209630.67	Метод спутниковых геодезических измерений (определений)	0.10	-
267	623688.18	209618.23	Метод спутниковых геодезических измерений (определений)	0.10	-

2. Сведения о характерных точках границ объекта					
Обозначение характерных точек границ	Координаты, м		Метод определения координат характерной точки	Средняя квадратическая погрешность положения характерной точки (Mt), м	Описание обозначения точки на местности (при наличии)
	X	Y			
1	2	3	4	5	6
268	623312.86	209791.99	Метод спутниковых геодезических измерений (определений)	0.10	-
269	623320.02	209815.68	Метод спутниковых геодезических измерений (определений)	0.10	-
270	623160.38	209889.58	Метод спутниковых геодезических измерений (определений)	0.10	-
271	623168.78	209858.70	Метод спутниковых геодезических измерений (определений)	0.10	-
272	622834.21	210013.60	Метод спутниковых геодезических измерений (определений)	0.10	-
273	622725.18	210064.07	Метод спутниковых геодезических измерений (определений)	0.10	-
274	622658.81	210094.80	Метод спутниковых геодезических измерений (определений)	0.10	-
275	622624.95	210110.48	Метод спутниковых геодезических измерений (определений)	0.10	-
276	622605.21	210123.56	Метод спутниковых геодезических измерений (определений)	0.10	-
277	622443.48	210230.74	Метод спутниковых геодезических измерений (определений)	0.10	-
278	622442.46	210231.40	Метод спутниковых геодезических измерений (определений)	0.10	-
279	621711.19	210716.03	Метод спутниковых геодезических измерений (определений)	0.10	-
280	621679.78	210736.84	Метод спутниковых геодезических измерений (определений)	0.10	-

2. Сведения о характерных точках границ объекта					
Обозначение характерных точек границ	Координаты, м		Метод определения координат характерной точки	Средняя квадратическая погрешность положения характерной точки (Mt), м	Описание обозначения точки на местности (при наличии)
	X	Y			
1	2	3	4	5	6
281	621678.38	210767.17	Метод спутниковых геодезических измерений (определений)	0.10	-
282	621625.39	210802.29	Метод спутниковых геодезических измерений (определений)	0.10	-
283	621578.97	210833.05	Метод спутниковых геодезических измерений (определений)	0.10	-
284	621470.83	210904.72	Метод спутниковых геодезических измерений (определений)	0.10	-
285	621449.68	210914.24	Метод спутниковых геодезических измерений (определений)	0.10	-
286	621449.52	210907.89	Метод спутниковых геодезических измерений (определений)	0.10	-
287	621443.80	210893.24	Метод спутниковых геодезических измерений (определений)	0.10	-
288	621419.14	210909.58	Метод спутниковых геодезических измерений (определений)	0.10	-
289	620943.49	211224.80	Метод спутниковых геодезических измерений (определений)	0.10	-
290	620464.86	211541.97	Метод спутниковых геодезических измерений (определений)	0.10	-
291	619700.39	212048.60	Метод спутниковых геодезических измерений (определений)	0.10	-
292	619437.09	212223.10	Метод спутниковых геодезических измерений (определений)	0.10	-
293	619209.89	212373.66	Метод спутниковых геодезических измерений (определений)	0.10	-

2. Сведения о характерных точках границ объекта					
Обозначение характерных точек границ	Координаты, м		Метод определения координат характерной точки	Средняя квадратическая погрешность положения характерной точки (Mt), м	Описание обозначения точки на местности (при наличии)
	X	Y			
1	2	3	4	5	6
294	618771.94	212663.88	Метод спутниковых геодезических измерений (определений)	0.10	-
295	618743.74	212682.57	Метод спутниковых геодезических измерений (определений)	0.10	-
296	618532.59	212822.50	Метод спутниковых геодезических измерений (определений)	0.10	-
297	618532.04	212825.40	Метод спутниковых геодезических измерений (определений)	0.10	-
298	618519.64	212890.97	Метод спутниковых геодезических измерений (определений)	0.10	-
299	618505.57	212965.24	Метод спутниковых геодезических измерений (определений)	0.10	-
300	618103.38	213255.17	Метод спутниковых геодезических измерений (определений)	0.10	-
301	618092.57	213262.97	Метод спутниковых геодезических измерений (определений)	0.10	-
302	618103.86	213285.03	Метод спутниковых геодезических измерений (определений)	0.10	-
303	618038.15	213332.41	Метод спутниковых геодезических измерений (определений)	0.10	-
304	618003.85	213328.85	Метод спутниковых геодезических измерений (определений)	0.10	-
305	618001.92	213328.32	Метод спутниковых геодезических измерений (определений)	0.10	-
306	617994.72	213333.50	Метод спутниковых геодезических измерений (определений)	0.10	-

2. Сведения о характерных точках границ объекта					
Обозначение характерных точек границ	Координаты, м		Метод определения координат характерной точки	Средняя квадратическая погрешность положения характерной точки (Mt), м	Описание обозначения точки на местности (при наличии)
	X	Y			
1	2	3	4	5	6
307	617394.22	213766.18	Метод спутниковых геодезических измерений (определений)	0.10	-
308	617387.88	213770.78	Метод спутниковых геодезических измерений (определений)	0.10	-
309	617392.76	213797.66	Метод спутниковых геодезических измерений (определений)	0.10	-
310	617291.96	213870.34	Метод спутниковых геодезических измерений (определений)	0.10	-
311	617261.07	213862.14	Метод спутниковых геодезических измерений (определений)	0.10	-
312	617195.92	213909.33	Метод спутниковых геодезических измерений (определений)	0.10	-
313	617046.29	214017.24	Метод спутниковых геодезических измерений (определений)	0.10	-
314	616697.45	214268.72	Метод спутниковых геодезических измерений (определений)	0.10	-
315	616713.12	214287.62	Метод спутниковых геодезических измерений (определений)	0.10	-
316	616690.49	214303.93	Метод спутниковых геодезических измерений (определений)	0.10	-
317	616670.16	214318.59	Метод спутниковых геодезических измерений (определений)	0.10	-
318	616649.83	214333.24	Метод спутниковых геодезических измерений (определений)	0.10	-
319	616622.26	214353.13	Метод спутниковых геодезических измерений (определений)	0.10	-

2. Сведения о характерных точках границ объекта					
Обозначение характерных точек границ	Координаты, м		Метод определения координат характерной точки	Средняя квадратическая погрешность положения характерной точки (Mt), м	Описание обозначения точки на местности (при наличии)
	X	Y			
1	2	3	4	5	6
320	616437.71	214486.17	Метод спутниковых геодезических измерений (определений)	0.10	-
321	616423.01	214471.46	Метод спутниковых геодезических измерений (определений)	0.10	-
322	616417.49	214470.55	Метод спутниковых геодезических измерений (определений)	0.10	-
323	616377.16	214499.61	Метод спутниковых геодезических измерений (определений)	0.10	-
324	616376.92	214500.46	Метод спутниковых геодезических измерений (определений)	0.10	-
325	616370.10	214534.91	Метод спутниковых геодезических измерений (определений)	0.10	-
326	616354.94	214545.84	Метод спутниковых геодезических измерений (определений)	0.10	-
327	616351.60	214518.04	Метод спутниковых геодезических измерений (определений)	0.10	-
328	616327.17	214535.65	Метод спутниковых геодезических измерений (определений)	0.10	-
329	616324.05	214549.13	Метод спутниковых геодезических измерений (определений)	0.10	-
330	616313.90	214558.72	Метод спутниковых геодезических измерений (определений)	0.10	-
331	616304.29	214564.06	Метод спутниковых геодезических измерений (определений)	0.10	-
332	616293.06	214560.24	Метод спутниковых геодезических измерений (определений)	0.10	-

2. Сведения о характерных точках границ объекта					
Обозначение характерных точек границ	Координаты, м		Метод определения координат характерной точки	Средняя квадратическая погрешность положения характерной точки (Mt), м	Описание обозначения точки на местности (при наличии)
	X	Y			
1	2	3	4	5	6
333	616085.20	214710.09	Метод спутниковых геодезических измерений (определений)	0.10	-
334	615250.90	215311.54	Метод спутниковых геодезических измерений (определений)	0.10	-
335	615227.32	215328.54	Метод спутниковых геодезических измерений (определений)	0.10	-
336	615230.33	215330.97	Метод спутниковых геодезических измерений (определений)	0.10	-
337	615206.67	215373.63	Метод спутниковых геодезических измерений (определений)	0.10	-
338	614986.68	215532.22	Метод спутниковых геодезических измерений (определений)	0.10	-
339	614958.60	215547.11	Метод спутниковых геодезических измерений (определений)	0.10	-
340	614908.10	215585.59	Метод спутниковых геодезических измерений (определений)	0.10	-
341	614893.77	215599.19	Метод спутниковых геодезических измерений (определений)	0.10	-
342	614742.44	215708.33	Метод спутниковых геодезических измерений (определений)	0.10	-
343	614742.36	215708.25	Метод спутниковых геодезических измерений (определений)	0.10	-
344	614741.67	215708.10	Метод спутниковых геодезических измерений (определений)	0.10	-
345	614741.00	215708.31	Метод спутниковых геодезических измерений (определений)	0.10	-

2. Сведения о характерных точках границ объекта					
Обозначение характерных точек границ	Координаты, м		Метод определения координат характерной точки	Средняя квадратическая погрешность положения характерной точки (Mt), м	Описание обозначения точки на местности (при наличии)
	X	Y			
1	2	3	4	5	6
346	614740.53	215708.83	Метод спутниковых геодезических измерений (определений)	0.10	-
347	614740.37	215709.51	Метод спутниковых геодезических измерений (определений)	0.10	-
348	614740.45	215709.74	Метод спутниковых геодезических измерений (определений)	0.10	-
349	614696.98	215741.07	Метод спутниковых геодезических измерений (определений)	0.10	-
350	614703.57	215732.53	Метод спутниковых геодезических измерений (определений)	0.10	-
351	614860.84	215594.57	Метод спутниковых геодезических измерений (определений)	0.10	-
352	614869.42	215586.54	Метод спутниковых геодезических измерений (определений)	0.10	-
353	614371.75	215945.33	Метод спутниковых геодезических измерений (определений)	0.10	-
354	614391.83	215950.49	Метод спутниковых геодезических измерений (определений)	0.10	-
355	614398.16	215956.48	Метод спутниковых геодезических измерений (определений)	0.10	-
356	614330.18	216005.49	Метод спутниковых геодезических измерений (определений)	0.10	-
357	614336.19	215970.96	Метод спутниковых геодезических измерений (определений)	0.10	-
358	614290.24	216004.09	Метод спутниковых геодезических измерений (определений)	0.10	-

2. Сведения о характерных точках границ объекта					
Обозначение характерных точек границ	Координаты, м		Метод определения координат характерной точки	Средняя квадратическая погрешность положения характерной точки (Mt), м	Описание обозначения точки на местности (при наличии)
	X	Y			
1	2	3	4	5	6
359	614278.03	216012.90	Метод спутниковых геодезических измерений (определений)	0.10	-
360	613215.25	216779.04	Метод спутниковых геодезических измерений (определений)	0.10	-
361	613209.39	216783.27	Метод спутниковых геодезических измерений (определений)	0.10	-
362	612862.40	217033.42	Метод спутниковых геодезических измерений (определений)	0.10	-
363	612818.37	218481.91	Метод спутниковых геодезических измерений (определений)	0.10	-
364	612818.00	218493.99	Метод спутниковых геодезических измерений (определений)	0.10	-
365	612817.69	218504.20	Метод спутниковых геодезических измерений (определений)	0.10	-
366	612743.50	220945.14	Метод спутниковых геодезических измерений (определений)	0.10	-
367	611359.13	221754.05	Метод спутниковых геодезических измерений (определений)	0.10	-
368	611173.19	221862.65	Метод спутниковых геодезических измерений (определений)	0.10	-
369	610157.60	221479.33	Метод спутниковых геодезических измерений (определений)	0.10	-
370	609279.34	221147.85	Метод спутниковых геодезических измерений (определений)	0.10	-
371	608949.67	221023.41	Метод спутниковых геодезических измерений (определений)	0.10	-

2. Сведения о характерных точках границ объекта					
Обозначение характерных точек границ	Координаты, м		Метод определения координат характерной точки	Средняя квадратическая погрешность положения характерной точки (Mt), м	Описание обозначения точки на местности (при наличии)
	X	Y			
1	2	3	4	5	6
372	608305.95	220780.45	Метод спутниковых геодезических измерений (определений)	0.10	-
373	608302.21	220779.04	Метод спутниковых геодезических измерений (определений)	0.10	-
374	607882.41	220620.59	Метод спутниковых геодезических измерений (определений)	0.10	-
375	607640.75	220786.01	Метод спутниковых геодезических измерений (определений)	0.10	-
376	607099.61	221156.41	Метод спутниковых геодезических измерений (определений)	0.10	-
377	607080.57	221169.45	Метод спутниковых геодезических измерений (определений)	0.10	-
378	606820.51	221347.45	Метод спутниковых геодезических измерений (определений)	0.10	-
379	606805.48	221357.72	Метод спутниковых геодезических измерений (определений)	0.10	-
380	606787.02	221370.36	Метод спутниковых геодезических измерений (определений)	0.10	-
381	606767.70	221383.59	Метод спутниковых геодезических измерений (определений)	0.10	-
382	606651.32	221463.26	Метод спутниковых геодезических измерений (определений)	0.10	-
383	605806.38	222041.60	Метод спутниковых геодезических измерений (определений)	0.10	-
384	605799.62	222046.23	Метод спутниковых геодезических измерений (определений)	0.10	-

2. Сведения о характерных точках границ объекта					
Обозначение характерных точек границ	Координаты, м		Метод определения координат характерной точки	Средняя квадратическая погрешность положения характерной точки (Mt), м	Описание обозначения точки на местности (при наличии)
	X	Y			
1	2	3	4	5	6
385	605656.40	222144.25	Метод спутниковых геодезических измерений (определений)	0.10	-
386	605657.10	222144.54	Метод спутниковых геодезических измерений (определений)	0.10	-
387	605660.18	222151.44	Метод спутниковых геодезических измерений (определений)	0.10	-
388	605642.42	222165.97	Метод спутниковых геодезических измерений (определений)	0.10	-
389	605621.50	222180.85	Метод спутниковых геодезических измерений (определений)	0.10	-
390	605613.37	222195.64	Метод спутниковых геодезических измерений (определений)	0.10	-
391	605612.14	222204.23	Метод спутниковых геодезических измерений (определений)	0.10	-
392	605551.78	222245.56	Метод спутниковых геодезических измерений (определений)	0.10	-
393	605530.62	222230.34	Метод спутниковых геодезических измерений (определений)	0.10	-
394	605329.50	222368.01	Метод спутниковых геодезических измерений (определений)	0.10	-
395	605334.05	222371.57	Метод спутниковых геодезических измерений (определений)	0.10	-
396	605339.03	222391.18	Метод спутниковых геодезических измерений (определений)	0.10	-
397	605246.04	222454.82	Метод спутниковых геодезических измерений (определений)	0.10	-

2. Сведения о характерных точках границ объекта					
Обозначение характерных точек границ	Координаты, м		Метод определения координат характерной точки	Средняя квадратическая погрешность положения характерной точки (Mt), м	Описание обозначения точки на местности (при наличии)
	X	Y			
1	2	3	4	5	6
398	605238.63	222430.20	Метод спутниковых геодезических измерений (определений)	0.10	-
399	605185.18	222466.79	Метод спутниковых геодезических измерений (определений)	0.10	-
400	605187.34	222481.24	Метод спутниковых геодезических измерений (определений)	0.10	-
401	605195.97	222487.58	Метод спутниковых геодезических измерений (определений)	0.10	-
402	605198.18	222487.58	Метод спутниковых геодезических измерений (определений)	0.10	-
403	604825.34	222742.79	Метод спутниковых геодезических измерений (определений)	0.10	-
404	604814.17	222731.21	Метод спутниковых геодезических измерений (определений)	0.10	-
405	604807.81	222725.09	Метод спутниковых геодезических измерений (определений)	0.10	-
406	604720.98	222784.53	Метод спутниковых геодезических измерений (определений)	0.10	-
407	604274.08	223090.42	Метод спутниковых геодезических измерений (определений)	0.10	-
408	604274.99	223109.63	Метод спутниковых геодезических измерений (определений)	0.10	-
409	604272.38	223121.27	Метод спутниковых геодезических измерений (определений)	0.10	-
410	604220.77	223156.58	Метод спутниковых геодезических измерений (определений)	0.10	-

2. Сведения о характерных точках границ объекта					
Обозначение характерных точек границ	Координаты, м		Метод определения координат характерной точки	Средняя квадратическая погрешность положения характерной точки (Mt), м	Описание обозначения точки на местности (при наличии)
	X	Y			
1	2	3	4	5	6
411	604208.87	223136.54	Метод спутниковых геодезических измерений (определений)	0.10	-
412	604208.57	223135.26	Метод спутниковых геодезических измерений (определений)	0.10	-
413	604178.10	223156.12	Метод спутниковых геодезических измерений (определений)	0.10	-
414	604120.60	223195.47	Метод спутниковых геодезических измерений (определений)	0.10	-
415	603148.87	223860.64	Метод спутниковых геодезических измерений (определений)	0.10	-
416	603179.92	223858.06	Метод спутниковых геодезических измерений (определений)	0.10	-
417	603189.12	223862.74	Метод спутниковых геодезических измерений (определений)	0.10	-
418	603133.16	223901.05	Метод спутниковых геодезических измерений (определений)	0.10	-
419	603126.49	223875.92	Метод спутниковых геодезических измерений (определений)	0.10	-
420	602798.10	224100.70	Метод спутниковых геодезических измерений (определений)	0.10	-
421	602841.31	224079.44	Метод спутниковых геодезических измерений (определений)	0.10	-
422	602935.89	224036.06	Метод спутниковых геодезических измерений (определений)	0.10	-
423	602574.59	224283.38	Метод спутниковых геодезических измерений (определений)	0.10	-

2. Сведения о характерных точках границ объекта					
Обозначение характерных точек границ	Координаты, м		Метод определения координат характерной точки	Средняя квадратическая погрешность положения характерной точки (Mt), м	Описание обозначения точки на местности (при наличии)
	X	Y			
1	2	3	4	5	6
424	602557.08	224282.44	Метод спутниковых геодезических измерений (определений)	0.10	-
425	602541.36	224276.44	Метод спутниковых геодезических измерений (определений)	0.10	-
426	602024.01	224630.55	Метод спутниковых геодезических измерений (определений)	0.10	-
427	601648.04	224466.30	Метод спутниковых геодезических измерений (определений)	0.10	-
428	601634.93	224467.83	Метод спутниковых геодезических измерений (определений)	0.10	-
429	601615.08	224469.17	Метод спутниковых геодезических измерений (определений)	0.10	-
430	601607.15	224475.18	Метод спутниковых геодезических измерений (определений)	0.10	-
431	601280.96	224332.67	Метод спутниковых геодезических измерений (определений)	0.10	-
432	600957.58	224191.41	Метод спутниковых геодезических измерений (определений)	0.10	-
433	600957.90	224171.75	Метод спутниковых геодезических измерений (определений)	0.10	-
434	600957.42	224164.60	Метод спутниковых геодезических измерений (определений)	0.10	-
435	600904.58	224141.52	Метод спутниковых геодезических измерений (определений)	0.10	-
436	600892.35	224145.83	Метод спутниковых геодезических измерений (определений)	0.10	-

2. Сведения о характерных точках границ объекта					
Обозначение характерных точек границ	Координаты, м		Метод определения координат характерной точки	Средняя квадратическая погрешность положения характерной точки (Mt), м	Описание обозначения точки на местности (при наличии)
	X	Y			
1	2	3	4	5	6
437	600874.14	224147.84	Метод спутниковых геодезических измерений (определений)	0.10	-
438	600867.73	224135.52	Метод спутниковых геодезических измерений (определений)	0.10	-
439	600870.81	224126.77	Метод спутниковых геодезических измерений (определений)	0.10	-
440	600855.56	224120.09	Метод спутниковых геодезических измерений (определений)	0.10	-
441	600746.20	224072.34	Метод спутниковых геодезических измерений (определений)	0.10	-
442	600746.29	224072.65	Метод спутниковых геодезических измерений (определений)	0.10	-
443	600753.45	224102.24	Метод спутниковых геодезических измерений (определений)	0.10	-
444	600724.45	224089.56	Метод спутниковых геодезических измерений (определений)	0.10	-
445	600675.80	224068.31	Метод спутниковых геодезических измерений (определений)	0.10	-
446	600675.45	224063.04	Метод спутниковых геодезических измерений (определений)	0.10	-
447	600666.53	224044.26	Метод спутниковых геодезических измерений (определений)	0.10	-
448	600659.40	224034.41	Метод спутниковых геодезических измерений (определений)	0.10	-
449	600576.38	223998.14	Метод спутниковых геодезических измерений (определений)	0.10	-

2. Сведения о характерных точках границ объекта					
Обозначение характерных точек границ	Координаты, м		Метод определения координат характерной точки	Средняя квадратическая погрешность положения характерной точки (Mt), м	Описание обозначения точки на местности (при наличии)
	X	Y			
1	2	3	4	5	6
450	600554.41	223994.57	Метод спутниковых геодезических измерений (определений)	0.10	-
451	600548.07	223985.78	Метод спутниковых геодезических измерений (определений)	0.10	-
452	600466.34	223950.08	Метод спутниковых геодезических измерений (определений)	0.10	-
453	600466.15	223951.00	Метод спутниковых геодезических измерений (определений)	0.10	-
454	600463.49	223975.56	Метод спутниковых геодезических измерений (определений)	0.10	-
455	599654.28	223622.06	Метод спутниковых геодезических измерений (определений)	0.10	-
456	599682.76	223607.77	Метод спутниковых геодезических измерений (определений)	0.10	-
457	599677.20	223605.34	Метод спутниковых геодезических измерений (определений)	0.10	-
458	599616.88	223578.98	Метод спутниковых геодезических измерений (определений)	0.10	-
459	599610.69	223576.29	Метод спутниковых геодезических измерений (определений)	0.10	-
460	599596.54	223596.84	Метод спутниковых геодезических измерений (определений)	0.10	-
461	599146.98	223400.46	Метод спутниковых геодезических измерений (определений)	0.10	-
462	599159.87	223379.33	Метод спутниковых геодезических измерений (определений)	0.10	-

2. Сведения о характерных точках границ объекта					
Обозначение характерных точек границ	Координаты, м		Метод определения координат характерной точки	Средняя квадратическая погрешность положения характерной точки (Mt), м	Описание обозначения точки на местности (при наличии)
	X	Y			
1	2	3	4	5	6
463	599114.75	223359.62	Метод спутниковых геодезических измерений (определений)	0.10	-
464	599104.97	223355.35	Метод спутниковых геодезических измерений (определений)	0.10	-
465	599066.36	223338.49	Метод спутниковых геодезических измерений (определений)	0.10	-
466	599084.29	223360.70	Метод спутниковых геодезических измерений (определений)	0.10	-
467	599090.44	223375.75	Метод спутниковых геодезических измерений (определений)	0.10	-
468	599023.76	223346.62	Метод спутниковых геодезических измерений (определений)	0.10	-
469	599035.04	223328.09	Метод спутниковых геодезических измерений (определений)	0.10	-
470	599037.00	223325.67	Метод спутниковых геодезических измерений (определений)	0.10	-
471	599005.89	223312.08	Метод спутниковых геодезических измерений (определений)	0.10	-
472	598984.04	223302.53	Метод спутниковых геодезических измерений (определений)	0.10	-
473	598984.27	223308.37	Метод спутниковых геодезических измерений (определений)	0.10	-
474	598982.90	223328.77	Метод спутниковых геодезических измерений (определений)	0.10	-
475	598872.68	223280.62	Метод спутниковых геодезических измерений (определений)	0.10	-

2. Сведения о характерных точках границ объекта					
Обозначение характерных точек границ	Координаты, м		Метод определения координат характерной точки	Средняя квадратическая погрешность положения характерной точки (Mt), м	Описание обозначения точки на местности (при наличии)
	X	Y			
1	2	3	4	5	6
476	598855.09	223249.73	Метод спутниковых геодезических измерений (определений)	0.10	-
477	598855.72	223246.48	Метод спутниковых геодезических измерений (определений)	0.10	-
478	598824.39	223232.96	Метод спутниковых геодезических измерений (определений)	0.10	-
479	598805.00	223251.05	Метод спутниковых геодезических измерений (определений)	0.10	-
480	598539.55	223135.10	Метод спутниковых геодезических измерений (определений)	0.10	-
481	598546.05	223112.29	Метод спутниковых геодезических измерений (определений)	0.10	-
482	598545.97	223111.15	Метод спутниковых геодезических измерений (определений)	0.10	-
483	598378.65	223038.08	Метод спутниковых геодезических измерений (определений)	0.10	-
484	598292.62	223000.49	Метод спутниковых геодезических измерений (определений)	0.10	-
485	598272.81	223018.58	Метод спутниковых геодезических измерений (определений)	0.10	-
486	597979.62	222890.49	Метод спутниковых геодезических измерений (определений)	0.10	-
487	598042.44	222897.04	Метод спутниковых геодезических измерений (определений)	0.10	-
488	598050.49	222894.72	Метод спутниковых геодезических измерений (определений)	0.10	-

2. Сведения о характерных точках границ объекта					
Обозначение характерных точек границ	Координаты, м		Метод определения координат характерной точки	Средняя квадратическая погрешность положения характерной точки (Mt), м	Описание обозначения точки на местности (при наличии)
	X	Y			
1	2	3	4	5	6
489	597768.05	222771.33	Метод спутниковых геодезических измерений (определений)	0.10	-
490	597767.92	222781.53	Метод спутниковых геодезических измерений (определений)	0.10	-
491	597758.60	222793.93	Метод спутниковых геодезических измерений (определений)	0.10	-
492	597681.83	222760.39	Метод спутниковых геодезических измерений (определений)	0.10	-
493	597684.54	222744.76	Метод спутниковых геодезических измерений (определений)	0.10	-
494	597686.67	222735.78	Метод спутниковых геодезических измерений (определений)	0.10	-
495	597341.83	222585.14	Метод спутниковых геодезических измерений (определений)	0.10	-
496	597286.93	222561.15	Метод спутниковых геодезических измерений (определений)	0.10	-
497	596622.82	222271.04	Метод спутниковых геодезических измерений (определений)	0.10	-
498	596592.25	222257.67	Метод спутниковых геодезических измерений (определений)	0.10	-
499	596174.87	222075.34	Метод спутниковых геодезических измерений (определений)	0.10	-
500	596174.29	222083.93	Метод спутниковых геодезических измерений (определений)	0.10	-
501	596170.50	222100.18	Метод спутниковых геодезических измерений (определений)	0.10	-

2. Сведения о характерных точках границ объекта					
Обозначение характерных точек границ	Координаты, м		Метод определения координат характерной точки	Средняя квадратическая погрешность положения характерной точки (Mt), м	Описание обозначения точки на местности (при наличии)
	X	Y			
1	2	3	4	5	6
502	596089.22	222064.67	Метод спутниковых геодезических измерений (определений)	0.10	-
503	596084.16	222036.85	Метод спутниковых геодезических измерений (определений)	0.10	-
504	596084.10	222035.69	Метод спутниковых геодезических измерений (определений)	0.10	-
505	595995.19	221996.86	Метод спутниковых геодезических измерений (определений)	0.10	-
506	595824.69	221922.37	Метод спутниковых геодезических измерений (определений)	0.10	-
507	595821.73	221923.53	Метод спутниковых геодезических измерений (определений)	0.10	-
508	595826.61	221937.60	Метод спутниковых геодезических измерений (определений)	0.10	-
509	595834.00	221953.18	Метод спутниковых геодезических измерений (определений)	0.10	-
510	595708.00	221897.63	Метод спутниковых геодезических измерений (определений)	0.10	-
511	595589.13	221846.20	Метод спутниковых геодезических измерений (определений)	0.10	-
512	595605.48	221844.75	Метод спутниковых геодезических измерений (определений)	0.10	-
513	595619.06	221832.54	Метод спутниковых геодезических измерений (определений)	0.10	-
514	595568.19	221810.32	Метод спутниковых геодезических измерений (определений)	0.10	-

2. Сведения о характерных точках границ объекта					
Обозначение характерных точек границ	Координаты, м		Метод определения координат характерной точки	Средняя квадратическая погрешность положения характерной точки (Mt), м	Описание обозначения точки на местности (при наличии)
	X	Y			
1	2	3	4	5	6
515	595541.86	221797.01	Метод спутниковых геодезических измерений (определений)	0.10	-
516	595528.58	221794.46	Метод спутниковых геодезических измерений (определений)	0.10	-
517	595510.20	221788.47	Метод спутниковых геодезических измерений (определений)	0.10	-
518	595497.01	221789.04	Метод спутниковых геодезических измерений (определений)	0.10	-
519	595478.22	221792.28	Метод спутниковых геодезических измерений (определений)	0.10	-
520	595422.07	221763.86	Метод спутниковых геодезических измерений (определений)	0.10	-
521	595427.94	221753.90	Метод спутниковых геодезических измерений (определений)	0.10	-
522	595443.85	221747.43	Метод спутниковых геодезических измерений (определений)	0.10	-
523	595167.48	221607.64	Метод спутниковых геодезических измерений (определений)	0.10	-
524	595166.72	221624.09	Метод спутниковых геодезических измерений (определений)	0.10	-
525	595160.26	221631.44	Метод спутниковых геодезических измерений (определений)	0.10	-
526	595027.68	221564.38	Метод спутниковых геодезических измерений (определений)	0.10	-
527	594955.83	221528.04	Метод спутниковых геодезических измерений (определений)	0.10	-

2. Сведения о характерных точках границ объекта					
Обозначение характерных точек границ	Координаты, м		Метод определения координат характерной точки	Средняя квадратическая погрешность положения характерной точки (Mt), м	Описание обозначения точки на местности (при наличии)
	X	Y			
1	2	3	4	5	6
528	594963.92	221519.98	Метод спутниковых геодезических измерений (определений)	0.10	-
529	594980.90	221513.26	Метод спутниковых геодезических измерений (определений)	0.10	-
530	594953.16	221499.23	Метод спутниковых геодезических измерений (определений)	0.10	-
531	594950.26	221502.44	Метод спутниковых геодезических измерений (определений)	0.10	-
532	594932.22	221496.80	Метод спутниковых геодезических измерений (определений)	0.10	-
533	594922.59	221483.73	Метод спутниковых геодезических измерений (определений)	0.10	-
534	594910.00	221478.21	Метод спутниковых геодезических измерений (определений)	0.10	-
535	594890.20	221479.98	Метод спутниковых геодезических измерений (определений)	0.10	-
536	594885.34	221486.45	Метод спутниковых геодезических измерений (определений)	0.10	-
537	594889.94	221494.71	Метод спутниковых геодезических измерений (определений)	0.10	-
538	594677.78	221387.40	Метод спутниковых геодезических измерений (определений)	0.10	-
539	594679.63	221363.24	Метод спутниковых геодезических измерений (определений)	0.10	-
540	594681.66	221361.90	Метод спутниковых геодезических измерений (определений)	0.10	-

2. Сведения о характерных точках границ объекта					
Обозначение характерных точек границ	Координаты, м		Метод определения координат характерной точки	Средняя квадратическая погрешность положения характерной точки (Mt), м	Описание обозначения точки на местности (при наличии)
	X	Y			
1	2	3	4	5	6
541	594473.88	221256.81	Метод спутниковых геодезических измерений (определений)	0.10	-
542	594457.13	221248.33	Метод спутниковых геодезических измерений (определений)	0.10	-
543	594346.12	221192.18	Метод спутниковых геодезических измерений (определений)	0.10	-
544	594333.83	221190.65	Метод спутниковых геодезических измерений (определений)	0.10	-
545	594207.91	221174.96	Метод спутниковых геодезических измерений (определений)	0.10	-
546	592850.48	221005.77	Метод спутниковых геодезических измерений (определений)	0.10	-
547	592822.29	220962.79	Метод спутниковых геодезических измерений (определений)	0.10	-
548	592821.39	220965.20	Метод спутниковых геодезических измерений (определений)	0.10	-
549	592816.97	220970.56	Метод спутниковых геодезических измерений (определений)	0.10	-
550	592811.29	220972.44	Метод спутниковых геодезических измерений (определений)	0.10	-
551	592804.74	220970.83	Метод спутниковых геодезических измерений (определений)	0.10	-
552	592790.95	220953.19	Метод спутниковых геодезических измерений (определений)	0.10	-
553	592793.88	220919.94	Метод спутниковых геодезических измерений (определений)	0.10	-

2. Сведения о характерных точках границ объекта					
Обозначение характерных точек границ	Координаты, м		Метод определения координат характерной точки	Средняя квадратическая погрешность положения характерной точки (Mt), м	Описание обозначения точки на местности (при наличии)
	X	Y			
1	2	3	4	5	6
554	592794.05	220919.73	Метод спутниковых геодезических измерений (определений)	0.10	-
555	592290.79	220152.57	Метод спутниковых геодезических измерений (определений)	0.10	-
556	591829.20	219919.08	Метод спутниковых геодезических измерений (определений)	0.10	-
557	591833.10	219917.78	Метод спутниковых геодезических измерений (определений)	0.10	-
558	591835.76	219915.54	Метод спутниковых геодезических измерений (определений)	0.10	-
559	591836.97	219913.42	Метод спутниковых геодезических измерений (определений)	0.10	-
560	591837.01	219906.23	Метод спутниковых геодезических измерений (определений)	0.10	-
561	592301.13	220140.99	Метод спутниковых геодезических измерений (определений)	0.10	-
562	592809.85	220916.47	Метод спутниковых геодезических измерений (определений)	0.10	-
563	592811.99	220917.43	Метод спутниковых геодезических измерений (определений)	0.10	-
564	592816.75	220919.57	Метод спутниковых геодезических измерений (определений)	0.10	-
565	592824.09	220931.62	Метод спутниковых геодезических измерений (определений)	0.10	-
566	592824.31	220936.86	Метод спутниковых геодезических измерений (определений)	0.10	-

2. Сведения о характерных точках границ объекта					
Обозначение характерных точек границ	Координаты, м		Метод определения координат характерной точки	Средняя квадратическая погрешность положения характерной точки (Mt), м	Описание обозначения точки на местности (при наличии)
	X	Y			
1	2	3	4	5	6
567	592824.39	220938.65	Метод спутниковых геодезических измерений (определений)	0.10	-
568	592859.25	220991.78	Метод спутниковых геодезических измерений (определений)	0.10	-
569	594206.73	221159.70	Метод спутниковых геодезических измерений (определений)	0.10	-
570	594336.57	221175.88	Метод спутниковых геодезических измерений (определений)	0.10	-
571	594350.57	221177.62	Метод спутниковых геодезических измерений (определений)	0.10	-
572	594472.57	221239.33	Метод спутниковых геодезических измерений (определений)	0.10	-
573	594489.29	221247.78	Метод спутниковых геодезических измерений (определений)	0.10	-
574	594697.40	221353.06	Метод спутниковых геодезических измерений (определений)	0.10	-
575	594740.48	221347.38	Метод спутниковых геодезических измерений (определений)	0.10	-
576	594862.04	221408.88	Метод спутниковых геодезических измерений (определений)	0.10	-
577	594863.09	221426.75	Метод спутниковых геодезических измерений (определений)	0.10	-
578	594888.26	221437.81	Метод спутниковых геодезических измерений (определений)	0.10	-
579	594925.56	221442.34	Метод спутниковых геодезических измерений (определений)	0.10	-

2. Сведения о характерных точках границ объекта					
Обозначение характерных точек границ	Координаты, м		Метод определения координат характерной точки	Средняя квадратическая погрешность положения характерной точки (Mt), м	Описание обозначения точки на местности (при наличии)
	X	Y			
1	2	3	4	5	6
580	594932.85	221456.22	Метод спутниковых геодезических измерений (определений)	0.10	-
581	594957.12	221484.30	Метод спутниковых геодезических измерений (определений)	0.10	-
582	595002.48	221507.36	Метод спутниковых геодезических измерений (определений)	0.10	-
583	595054.83	221506.38	Метод спутниковых геодезических измерений (определений)	0.10	-
584	595088.19	221523.26	Метод спутниковых геодезических измерений (определений)	0.10	-
585	595180.63	221570.03	Метод спутниковых геодезических измерений (определений)	0.10	-
586	595170.33	221592.27	Метод спутниковых геодезических измерений (определений)	0.10	-
587	595462.28	221739.94	Метод спутниковых геодезических измерений (определений)	0.10	-
588	595490.25	221728.56	Метод спутниковых геодезических измерений (определений)	0.10	-
589	595492.28	221727.65	Метод спутниковых геодезических измерений (определений)	0.10	-
590	595567.82	221765.86	Метод спутниковых геодезических измерений (определений)	0.10	-
591	595565.95	221768.69	Метод спутниковых геодезических измерений (определений)	0.10	-
592	595563.14	221782.03	Метод спутниковых геодезических измерений (определений)	0.10	-

2. Сведения о характерных точках границ объекта					
Обозначение характерных точек границ	Координаты, м		Метод определения координат характерной точки	Средняя квадратическая погрешность положения характерной точки (Mt), м	Описание обозначения точки на местности (при наличии)
	X	Y			
1	2	3	4	5	6
593	595559.73	221789.22	Метод спутниковых геодезических измерений (определений)	0.10	-
594	595574.58	221796.75	Метод спутниковых геодезических измерений (определений)	0.10	-
595	595631.31	221821.52	Метод спутниковых геодезических измерений (определений)	0.10	-
596	595632.36	221820.59	Метод спутниковых геодезических измерений (определений)	0.10	-
597	595641.18	221799.10	Метод спутниковых геодезических измерений (определений)	0.10	-
598	595759.87	221850.44	Метод спутниковых геодезических измерений (определений)	0.10	-
599	595862.36	221895.72	Метод спутниковых геодезических измерений (определений)	0.10	-
600	595849.78	221912.57	Метод спутниковых геодезических измерений (определений)	0.10	-
601	595844.47	221914.64	Метод спутниковых геодезических измерений (определений)	0.10	-
602	595992.70	221979.39	Метод спутниковых геодезических измерений (определений)	0.10	-
603	596083.20	222018.93	Метод спутниковых геодезических измерений (определений)	0.10	-
604	596082.73	222010.33	Метод спутниковых геодезических измерений (определений)	0.10	-
605	596083.78	221992.44	Метод спутниковых геодезических измерений (определений)	0.10	-

2. Сведения о характерных точках границ объекта					
Обозначение характерных точек границ	Координаты, м		Метод определения координат характерной точки	Средняя квадратическая погрешность положения характерной точки (Mt), м	Описание обозначения точки на местности (при наличии)
	X	Y			
1	2	3	4	5	6
606	596177.69	222033.48	Метод спутниковых геодезических измерений (определений)	0.10	-
607	596175.93	222059.51	Метод спутниковых геодезических измерений (определений)	0.10	-
608	596593.32	222241.83	Метод спутниковых геодезических измерений (определений)	0.10	-
609	596635.59	222260.30	Метод спутниковых геодезических измерений (определений)	0.10	-
610	597286.52	222544.64	Метод спутниковых геодезических измерений (определений)	0.10	-
611	597351.07	222572.84	Метод спутниковых геодезических измерений (определений)	0.10	-
612	597690.21	222720.96	Метод спутниковых геодезических измерений (определений)	0.10	-
613	597695.97	222696.73	Метод спутниковых геодезических измерений (определений)	0.10	-
614	597768.58	222728.46	Метод спутниковых геодезических измерений (определений)	0.10	-
615	597768.25	222755.05	Метод спутниковых геодезических измерений (определений)	0.10	-
616	598071.23	222887.40	Метод спутниковых геодезических измерений (определений)	0.10	-
617	598077.68	222867.86	Метод спутниковых геодезических измерений (определений)	0.10	-
618	598079.53	222864.30	Метод спутниковых геодезических измерений (определений)	0.10	-

2. Сведения о характерных точках границ объекта					
Обозначение характерных точек границ	Координаты, м		Метод определения координат характерной точки	Средняя квадратическая погрешность положения характерной точки (Mt), м	Описание обозначения точки на местности (при наличии)
	X	Y			
1	2	3	4	5	6
619	598320.78	222969.69	Метод спутниковых геодезических измерений (определений)	0.10	-
620	598312.41	222982.42	Метод спутниковых геодезических измерений (определений)	0.10	-
621	598304.75	222989.42	Метод спутниковых геодезических измерений (определений)	0.10	-
622	598385.90	223024.88	Метод спутниковых геодезических измерений (определений)	0.10	-
623	598506.97	223077.75	Метод спутниковых геодезических измерений (определений)	0.10	-
624	598526.61	223059.61	Метод спутниковых геодезических измерений (определений)	0.10	-
625	598612.64	223097.18	Метод спутниковых геодезических измерений (определений)	0.10	-
626	598652.84	223135.12	Метод спутниковых геодезических измерений (определений)	0.10	-
627	598665.24	223146.89	Метод спутниковых геодезических измерений (определений)	0.10	-
628	598694.99	223159.90	Метод спутниковых геодезических измерений (определений)	0.10	-
629	598711.61	223155.12	Метод спутниковых геодезических измерений (определений)	0.10	-
630	598751.63	223184.64	Метод спутниковых геодезических измерений (определений)	0.10	-
631	598858.49	223231.32	Метод спутниковых геодезических измерений (определений)	0.10	-

2. Сведения о характерных точках границ объекта					
Обозначение характерных точек границ	Координаты, м		Метод определения координат характерной точки	Средняя квадратическая погрешность положения характерной точки (Mt), м	Описание обозначения точки на местности (при наличии)
	X	Y			
1	2	3	4	5	6
632	598859.21	223227.40	Метод спутниковых геодезических измерений (определений)	0.10	-
633	598870.32	223226.67	Метод спутниковых геодезических измерений (определений)	0.10	-
634	598914.33	223240.46	Метод спутниковых геодезических измерений (определений)	0.10	-
635	598959.64	223262.16	Метод спутниковых геодезических измерений (определений)	0.10	-
636	598983.21	223280.53	Метод спутниковых геодезических измерений (определений)	0.10	-
637	598983.42	223285.89	Метод спутниковых геодезических измерений (определений)	0.10	-
638	599006.86	223296.13	Метод спутниковых геодезических измерений (определений)	0.10	-
639	599090.36	223332.60	Метод спутниковых геодезических измерений (определений)	0.10	-
640	599098.33	223336.08	Метод спутниковых геодезических измерений (определений)	0.10	-
641	599167.76	223366.41	Метод спутниковых геодезических измерений (определений)	0.10	-
642	599180.63	223345.32	Метод спутниковых геодезических измерений (определений)	0.10	-
643	599645.22	223548.26	Метод спутниковых геодезических измерений (определений)	0.10	-
644	599622.40	223565.03	Метод спутниковых геодезических измерений (определений)	0.10	-

2. Сведения о характерных точках границ объекта					
Обозначение характерных точек границ	Координаты, м		Метод определения координат характерной точки	Средняя квадратическая погрешность положения характерной точки (Mt), м	Описание обозначения точки на местности (при наличии)
	X	Y			
1	2	3	4	5	6
645	599623.23	223565.40	Метод спутниковых геодезических измерений (определений)	0.10	-
646	599693.96	223596.29	Метод спутниковых геодезических измерений (определений)	0.10	-
647	599700.20	223599.02	Метод спутниковых геодезических измерений (определений)	0.10	-
648	599728.67	223584.73	Метод спутниковых геодезических измерений (определений)	0.10	-
649	600474.19	223910.40	Метод спутниковых геодезических измерений (определений)	0.10	-
650	600469.32	223935.01	Метод спутниковых геодезических измерений (определений)	0.10	-
651	600539.79	223965.79	Метод спутниковых геодезических измерений (определений)	0.10	-
652	600538.09	223953.37	Метод спутниковых геодезических измерений (определений)	0.10	-
653	600540.77	223939.48	Метод спутниковых геодезических измерений (определений)	0.10	-
654	600705.53	224011.46	Метод спутниковых геодезических измерений (определений)	0.10	-
655	600733.58	224023.72	Метод спутниковых геодезических измерений (определений)	0.10	-
656	600741.40	224053.81	Метод спутниковых геодезических измерений (определений)	0.10	-
657	600855.87	224103.87	Метод спутниковых геодезических измерений (определений)	0.10	-

2. Сведения о характерных точках границ объекта					
Обозначение характерных точек границ	Координаты, м		Метод определения координат характерной точки	Средняя квадратическая погрешность положения характерной точки (Mt), м	Описание обозначения точки на местности (при наличии)
	X	Y			
1	2	3	4	5	6
658	600876.45	224112.87	Метод спутниковых геодезических измерений (определений)	0.10	-
659	600882.07	224099.45	Метод спутниковых геодезических измерений (определений)	0.10	-
660	600889.95	224098.14	Метод спутниковых геодезических измерений (определений)	0.10	-
661	600920.27	224105.27	Метод спутниковых геодезических измерений (определений)	0.10	-
662	601319.20	224279.54	Метод спутниковых геодезических измерений (определений)	0.10	-
663	601634.78	224417.41	Метод спутниковых геодезических измерений (определений)	0.10	-
664	601638.42	224424.54	Метод спутниковых геодезических измерений (определений)	0.10	-
665	601645.67	224448.90	Метод спутниковых геодезических измерений (определений)	0.10	-
666	602022.40	224613.47	Метод спутниковых геодезических измерений (определений)	0.10	-
667	602524.31	224269.92	Метод спутниковых геодезических измерений (определений)	0.10	-
668	602509.29	224264.18	Метод спутниковых геодезических измерений (определений)	0.10	-
669	602502.36	224255.26	Метод спутниковых геодезических измерений (определений)	0.10	-
670	602529.77	224236.49	Метод спутниковых геодезических измерений (определений)	0.10	-

2. Сведения о характерных точках границ объекта					
Обозначение характерных точек границ	Координаты, м		Метод определения координат характерной точки	Средняя квадратическая погрешность положения характерной точки (Mt), м	Описание обозначения точки на местности (при наличии)
	X	Y			
1	2	3	4	5	6
671	602568.44	224220.95	Метод спутниковых геодезических измерений (определений)	0.10	-
672	602640.21	224190.59	Метод спутниковых геодезических измерений (определений)	0.10	-
673	602739.92	224122.34	Метод спутниковых геодезических измерений (определений)	0.10	-
674	602746.06	224118.13	Метод спутниковых геодезических измерений (определений)	0.10	-
675	604116.40	223180.17	Метод спутниковых геодезических измерений (определений)	0.10	-
676	604173.10	223141.36	Метод спутниковых геодезических измерений (определений)	0.10	-
677	604204.89	223119.60	Метод спутниковых геодезических измерений (определений)	0.10	-
678	604201.13	223103.53	Метод спутниковых геодезических измерений (определений)	0.10	-
679	604222.24	223089.75	Метод спутниковых геодезических измерений (определений)	0.10	-
680	604238.37	223077.52	Метод спутниковых геодезических измерений (определений)	0.10	-
681	604255.88	223067.67	Метод спутниковых геодезических измерений (определений)	0.10	-
682	604265.86	223077.87	Метод спутниковых геодезических измерений (определений)	0.10	-
683	604466.23	222940.71	Метод спутниковых геодезических измерений (определений)	0.10	-

2. Сведения о характерных точках границ объекта					
Обозначение характерных точек границ	Координаты, м		Метод определения координат характерной точки	Средняя квадратическая погрешность положения характерной точки (Mt), м	Описание обозначения точки на местности (при наличии)
	X	Y			
1	2	3	4	5	6
684	604456.67	222944.21	Метод спутниковых геодезических измерений (определений)	0.10	-
685	604432.92	222949.39	Метод спутниковых геодезических измерений (определений)	0.10	-
686	604418.83	222943.48	Метод спутниковых геодезических измерений (определений)	0.10	-
687	604481.16	222900.83	Метод спутниковых геодезических измерений (определений)	0.10	-
688	604486.41	222926.88	Метод спутниковых геодезических измерений (определений)	0.10	-
689	604719.15	222767.60	Метод спутниковых геодезических измерений (определений)	0.10	-
690	604796.76	222714.48	Метод спутниковых геодезических измерений (определений)	0.10	-
691	604778.71	222697.13	Метод спутниковых геодезических измерений (определений)	0.10	-
692	605182.19	222420.97	Метод спутниковых геодезических измерений (определений)	0.10	-
693	605180.27	222433.95	Метод спутниковых геодезических измерений (определений)	0.10	-
694	605182.72	222450.31	Метод спутниковых геодезических измерений (определений)	0.10	-
695	605234.44	222414.90	Метод спутниковых геодезических измерений (определений)	0.10	-
696	605233.21	222395.13	Метод спутниковых геодезических измерений (определений)	0.10	-

2. Сведения о характерных точках границ объекта					
Обозначение характерных точек границ	Координаты, м		Метод определения координат характерной точки	Средняя квадратическая погрешность положения характерной точки (Mt), м	Описание обозначения точки на местности (при наличии)
	X	Y			
1	2	3	4	5	6
697	605233.00	222386.20	Метод спутниковых геодезических измерений (определений)	0.10	-
698	605286.90	222349.30	Метод спутниковых геодезических измерений (определений)	0.10	-
699	605314.99	222356.66	Метод спутниковых геодезических измерений (определений)	0.10	-
700	605317.10	222358.32	Метод спутниковых геодезических измерений (определений)	0.10	-
701	605518.46	222220.49	Метод спутниковых геодезических измерений (определений)	0.10	-
702	605500.40	222203.17	Метод спутниковых геодезических измерений (определений)	0.10	-
703	605616.35	222123.80	Метод спутниковых геодезических измерений (определений)	0.10	-
704	605628.76	222132.94	Метод спутниковых геодезических измерений (определений)	0.10	-
705	605639.79	222137.45	Метод спутниковых геодезических измерений (определений)	0.10	-
706	605801.66	222026.66	Метод спутниковых геодезических измерений (определений)	0.10	-
707	605813.78	222018.35	Метод спутниковых геодезических измерений (определений)	0.10	-
708	606636.43	221455.25	Метод спутниковых геодезических измерений (определений)	0.10	-
709	606766.51	221366.23	Метод спутниковых геодезических измерений (определений)	0.10	-

2. Сведения о характерных точках границ объекта					
Обозначение характерных точек границ	Координаты, м		Метод определения координат характерной точки	Средняя квадратическая погрешность положения характерной точки (Mt), м	Описание обозначения точки на местности (при наличии)
	X	Y			
1	2	3	4	5	6
710	606786.22	221352.75	Метод спутниковых геодезических измерений (определений)	0.10	-
711	606804.40	221340.31	Метод спутниковых геодезических измерений (определений)	0.10	-
712	606819.41	221330.03	Метод спутниковых геодезических измерений (определений)	0.10	-
713	607100.92	221137.33	Метод спутниковых геодезических измерений (определений)	0.10	-
714	607120.36	221124.03	Метод спутниковых геодезических измерений (определений)	0.10	-
715	607627.18	220777.12	Метод спутниковых геодезических измерений (определений)	0.10	-
716	607880.39	220603.81	Метод спутниковых геодезических измерений (определений)	0.10	-
717	608309.28	220765.67	Метод спутниковых геодезических измерений (определений)	0.10	-
718	608313.03	220767.09	Метод спутниковых геодезических измерений (определений)	0.10	-
719	608955.60	221009.63	Метод спутниковых геодезических измерений (определений)	0.10	-
720	609276.88	221130.88	Метод спутниковых геодезических измерений (определений)	0.10	-
721	610161.32	221464.71	Метод спутниковых геодезических измерений (определений)	0.10	-
722	611171.86	221846.11	Метод спутниковых геодезических измерений (определений)	0.10	-

2. Сведения о характерных точках границ объекта					
Обозначение характерных точек границ	Координаты, м		Метод определения координат характерной точки	Средняя квадратическая погрешность положения характерной точки (Mt), м	Описание обозначения точки на местности (при наличии)
	X	Y			
1	2	3	4	5	6
723	611343.66	221745.72	Метод спутниковых геодезических измерений (определений)	0.10	-
724	612728.74	220936.38	Метод спутниковых геодезических измерений (определений)	0.10	-
725	612802.60	218506.79	Метод спутниковых геодезических измерений (определений)	0.10	-
726	612802.91	218496.62	Метод спутниковых геодезических измерений (определений)	0.10	-
727	612803.27	218484.55	Метод спутниковых геодезических измерений (определений)	0.10	-
728	612803.96	218462.14	Метод спутниковых геодезических измерений (определений)	0.10	-
729	612805.61	218461.89	Метод спутниковых геодезических измерений (определений)	0.10	-
730	612805.33	218459.91	Метод спутниковых геодезических измерений (определений)	0.10	-
731	612804.01	218460.12	Метод спутниковых геодезических измерений (определений)	0.10	-
732	612847.61	217025.59	Метод спутниковых геодезических измерений (определений)	0.10	-
733	613204.05	216768.63	Метод спутниковых геодезических измерений (определений)	0.10	-
734	613210.05	216764.31	Метод спутниковых геодезических измерений (определений)	0.10	-
735	614253.93	216011.78	Метод спутниковых геодезических измерений (определений)	0.10	-

2. Сведения о характерных точках границ объекта					
Обозначение характерных точек границ	Координаты, м		Метод определения координат характерной точки	Средняя квадратическая погрешность положения характерной точки (Mt), м	Описание обозначения точки на местности (при наличии)
	X	Y			
1	2	3	4	5	6
736	614266.20	216002.92	Метод спутниковых геодезических измерений (определений)	0.10	-
737	614955.74	215505.83	Метод спутниковых геодезических измерений (определений)	0.10	-
738	614971.24	215491.34	Метод спутниковых геодезических измерений (определений)	0.10	-
739	614988.41	215482.27	Метод спутниковых геодезических измерений (определений)	0.10	-
740	615214.14	215319.56	Метод спутниковых геодезических измерений (определений)	0.10	-
741	615239.44	215301.32	Метод спутниковых геодезических измерений (определений)	0.10	-
742	616085.07	214691.70	Метод спутниковых геодезических измерений (определений)	0.10	-
743	616284.79	214547.72	Метод спутниковых геодезических измерений (определений)	0.10	-
744	616283.55	214545.50	Метод спутниковых геодезических измерений (определений)	0.10	-
745	616297.41	214518.62	Метод спутниковых геодезических измерений (определений)	0.10	-
746	616303.42	214511.32	Метод спутниковых геодезических измерений (определений)	0.10	-
747	616315.06	214503.78	Метод спутниковых геодезических измерений (определений)	0.10	-
748	616322.14	214504.88	Метод спутниковых геодезических измерений (определений)	0.10	-

2. Сведения о характерных точках границ объекта					
Обозначение характерных точек границ	Координаты, м		Метод определения координат характерной точки	Средняя квадратическая погрешность положения характерной точки (Mt), м	Описание обозначения точки на местности (при наличии)
	X	Y			
1	2	3	4	5	6
749	616329.46	214511.60	Метод спутниковых геодезических измерений (определений)	0.10	-
750	616329.62	214515.40	Метод спутниковых геодезических измерений (определений)	0.10	-
751	616349.55	214501.04	Метод спутниковых геодезических измерений (определений)	0.10	-
752	616349.01	214496.54	Метод спутниковых геодезических измерений (определений)	0.10	-
753	616353.36	214468.08	Метод спутниковых геодезических измерений (определений)	0.10	-
754	616542.99	214331.38	Метод спутниковых геодезических измерений (определений)	0.10	-
755	616570.90	214339.31	Метод спутниковых геодезических измерений (определений)	0.10	-
756	616574.41	214338.93	Метод спутниковых геодезических измерений (определений)	0.10	-
757	616605.66	214316.40	Метод спутниковых геодезических измерений (определений)	0.10	-
758	616609.39	214307.64	Метод спутниковых геодезических измерений (определений)	0.10	-
759	616606.56	214285.55	Метод спутниковых геодезических измерений (определений)	0.10	-
760	616608.89	214283.87	Метод спутниковых геодезических измерений (определений)	0.10	-
761	616629.17	214269.26	Метод спутниковых геодезических измерений (определений)	0.10	-

2. Сведения о характерных точках границ объекта					
Обозначение характерных точек границ	Координаты, м		Метод определения координат характерной точки	Средняя квадратическая погрешность положения характерной точки (Mt), м	Описание обозначения точки на местности (при наличии)
	X	Y			
1	2	3	4	5	6
762	616649.49	214254.60	Метод спутниковых геодезических измерений (определений)	0.10	-
763	616672.19	214238.24	Метод спутниковых геодезических измерений (определений)	0.10	-
764	616687.86	214257.15	Метод спутниковых геодезических измерений (определений)	0.10	-
765	617036.92	214005.50	Метод спутниковых геодезических измерений (определений)	0.10	-
766	617188.37	213896.34	Метод спутниковых геодезических измерений (определений)	0.10	-
767	617246.72	213854.27	Метод спутниковых геодезических измерений (определений)	0.10	-
768	617237.50	213842.57	Метод спутниковых геодезических измерений (определений)	0.10	-
769	617233.19	213833.80	Метод спутниковых геодезических измерений (определений)	0.10	-
770	617380.10	213727.89	Метод спутниковых геодезических измерений (определений)	0.10	-
771	617384.95	213754.61	Метод спутниковых геодезических измерений (определений)	0.10	-
772	617393.80	213748.23	Метод спутниковых геодезических измерений (определений)	0.10	-
773	617974.54	213329.57	Метод спутниковых геодезических измерений (определений)	0.10	-
774	617983.36	213323.22	Метод спутниковых геодезических измерений (определений)	0.10	-

2. Сведения о характерных точках границ объекта					
Обозначение характерных точек границ	Координаты, м		Метод определения координат характерной точки	Средняя квадратическая погрешность положения характерной точки (Mt), м	Описание обозначения точки на местности (при наличии)
	X	Y			
1	2	3	4	5	6
775	617953.03	213314.88	Метод спутниковых геодезических измерений (определений)	0.10	-
776	618074.35	213227.42	Метод спутниковых геодезических измерений (определений)	0.10	-
777	618085.65	213249.48	Метод спутниковых геодезических измерений (определений)	0.10	-
778	618095.39	213242.46	Метод спутниковых геодезических измерений (определений)	0.10	-
779	618491.98	212956.56	Метод спутниковых геодезических измерений (определений)	0.10	-
780	618502.65	212900.14	Метод спутниковых геодезических измерений (определений)	0.10	-
781	618515.46	212832.39	Метод спутниковых геодезических измерений (определений)	0.10	-
782	618519.03	212813.49	Метод спутниковых геодезических измерений (определений)	0.10	-
783	618737.22	212668.89	Метод спутниковых геодезических измерений (определений)	0.10	-
784	618764.75	212650.65	Метод спутниковых геодезических измерений (определений)	0.10	-
785	619204.02	212359.71	Метод спутниковых геодезических измерений (определений)	0.10	-
786	619434.78	212206.61	Метод спутниковых геодезических измерений (определений)	0.10	-
787	619689.49	212037.83	Метод спутниковых геодезических измерений (определений)	0.10	-

2. Сведения о характерных точках границ объекта					
Обозначение характерных точек границ	Координаты, м		Метод определения координат характерной точки	Средняя квадратическая погрешность положения характерной точки (Mt), м	Описание обозначения точки на местности (при наличии)
	X	Y			
1	2	3	4	5	6
788	620455.31	211530.30	Метод спутниковых геодезических измерений (определений)	0.10	-
789	620933.01	211213.74	Метод спутниковых геодезических измерений (определений)	0.10	-
790	621418.51	210891.99	Метод спутниковых геодезических измерений (определений)	0.10	-
791	621441.76	210876.59	Метод спутниковых геодезических измерений (определений)	0.10	-
792	621440.45	210863.27	Метод спутниковых геодезических измерений (определений)	0.10	-
793	621439.95	210848.41	Метод спутниковых геодезических измерений (определений)	0.10	-
794	621569.79	210762.33	Метод спутниковых геодезических измерений (определений)	0.10	-
795	621616.16	210731.62	Метод спутниковых геодезических измерений (определений)	0.10	-
796	621681.60	210688.26	Метод спутниковых геодезических измерений (определений)	0.10	-
797	621680.54	210718.35	Метод спутниковых геодезических измерений (определений)	0.10	-
798	621720.01	210692.18	Метод спутниковых геодезических измерений (определений)	0.10	-
799	622442.55	210213.35	Метод спутниковых геодезических измерений (определений)	0.10	-
800	622443.54	210212.71	Метод спутниковых геодезических измерений (определений)	0.10	-

2. Сведения о характерных точках границ объекта					
Обозначение характерных точек границ	Координаты, м		Метод определения координат характерной точки	Средняя квадратическая погрешность положения характерной точки (Mt), м	Описание обозначения точки на местности (при наличии)
	X	Y			
1	2	3	4	5	6
801	622608.58	210103.34	Метод спутниковых геодезических измерений (определений)	0.10	-
802	622617.62	210097.34	Метод спутниковых геодезических измерений (определений)	0.10	-
803	622620.14	210096.17	Метод спутниковых геодезических измерений (определений)	0.10	-
804	622730.76	210044.96	Метод спутниковых геодезических измерений (определений)	0.10	-
805	622842.10	209993.42	Метод спутниковых геодезических измерений (определений)	0.10	-
806	623173.27	209840.10	Метод спутниковых геодезических измерений (определений)	0.10	-
807	623178.96	209810.47	Метод спутниковых геодезических измерений (определений)	0.10	-
808	623301.33	209753.80	Метод спутниковых геодезических измерений (определений)	0.10	-
809	623308.48	209777.50	Метод спутниковых геодезических измерений (определений)	0.10	-
810	623669.65	209610.29	Метод спутниковых геодезических измерений (определений)	0.10	-
811	623670.48	209582.91	Метод спутниковых геодезических измерений (определений)	0.10	-
812	623791.12	209527.05	Метод спутниковых геодезических измерений (определений)	0.10	-
813	623787.12	209555.90	Метод спутниковых геодезических измерений (определений)	0.10	-

2. Сведения о характерных точках границ объекта					
Обозначение характерных точек границ	Координаты, м		Метод определения координат характерной точки	Средняя квадратическая погрешность положения характерной точки (Mt), м	Описание обозначения точки на местности (при наличии)
	X	Y			
1	2	3	4	5	6
814	624570.37	209193.29	Метод спутниковых геодезических измерений (определений)	0.10	-
815	624577.93	209189.79	Метод спутниковых геодезических измерений (определений)	0.10	-
816	625268.55	208870.05	Метод спутниковых геодезических измерений (определений)	0.10	-
817	625276.55	208866.35	Метод спутниковых геодезических измерений (определений)	0.10	-
818	625338.30	208837.76	Метод спутниковых геодезических измерений (определений)	0.10	-
819	625420.71	208799.61	Метод спутниковых геодезических измерений (определений)	0.10	-
820	625409.48	208777.80	Метод спутниковых геодезических измерений (определений)	0.10	-
821	625469.68	208749.95	Метод спутниковых геодезических измерений (определений)	0.10	-
822	625468.38	208767.10	Метод спутниковых геодезических измерений (определений)	0.10	-
823	625468.33	208777.56	Метод спутниковых геодезических измерений (определений)	0.10	-
824	625476.82	208773.63	Метод спутниковых геодезических измерений (определений)	0.10	-
825	625484.70	208769.99	Метод спутниковых геодезических измерений (определений)	0.10	-
826	625484.68	208767.02	Метод спутниковых геодезических измерений (определений)	0.10	-

2. Сведения о характерных точках границ объекта					
Обозначение характерных точек границ	Координаты, м		Метод определения координат характерной точки	Средняя квадратическая погрешность положения характерной точки (Mt), м	Описание обозначения точки на местности (при наличии)
	X	Y			
1	2	3	4	5	6
827	625485.77	208742.48	Метод спутниковых геодезических измерений (определений)	0.10	-
828	625545.86	208714.64	Метод спутниковых геодезических измерений (определений)	0.10	-
829	625599.24	208689.95	Метод спутниковых геодезических измерений (определений)	0.10	-
830	625603.20	208695.50	Метод спутниковых геодезических измерений (определений)	0.10	-
831	625612.79	208710.68	Метод спутниковых геодезических измерений (определений)	0.10	-
832	625678.32	208680.35	Метод спутниковых геодезических измерений (определений)	0.10	-
833	625816.80	208616.23	Метод спутниковых геодезических измерений (определений)	0.10	-
834	626504.89	208297.67	Метод спутниковых геодезических измерений (определений)	0.10	-
835	626507.53	208296.45	Метод спутниковых геодезических измерений (определений)	0.10	-
836	626555.21	208274.37	Метод спутниковых геодезических измерений (определений)	0.10	-
837	626613.83	208205.64	Метод спутниковых геодезических измерений (определений)	0.10	-
838	626618.24	208200.46	Метод спутниковых геодезических измерений (определений)	0.10	-
839	626621.33	208196.85	Метод спутниковых геодезических измерений (определений)	0.10	-

2. Сведения о характерных точках границ объекта					
Обозначение характерных точек границ	Координаты, м		Метод определения координат характерной точки	Средняя квадратическая погрешность положения характерной точки (Mt), м	Описание обозначения точки на местности (при наличии)
	X	Y			
1	2	3	4	5	6
840	626656.77	208155.29	Метод спутниковых геодезических измерений (определений)	0.10	-
841	626830.54	208146.91	Метод спутниковых геодезических измерений (определений)	0.10	-
842	627879.85	207659.90	Метод спутниковых геодезических измерений (определений)	0.10	-
843	627883.49	207658.21	Метод спутниковых геодезических измерений (определений)	0.10	-
844	627928.92	207637.13	Метод спутниковых геодезических измерений (определений)	0.10	-
845	627931.93	207635.72	Метод спутниковых геодезических измерений (определений)	0.10	-
846	629618.17	206853.12	Метод спутниковых геодезических измерений (определений)	0.10	-
847	629706.44	206812.16	Метод спутниковых геодезических измерений (определений)	0.10	-
848	629738.80	206797.14	Метод спутниковых геодезических измерений (определений)	0.10	-
849	630120.99	206619.76	Метод спутниковых геодезических измерений (определений)	0.10	-
850	630308.75	206532.62	Метод спутниковых геодезических измерений (определений)	0.10	-
851	630330.98	206522.30	Метод спутниковых геодезических измерений (определений)	0.10	-
852	630593.78	206400.34	Метод спутниковых геодезических измерений (определений)	0.10	-

2. Сведения о характерных точках границ объекта					
Обозначение характерных точек границ	Координаты, м		Метод определения координат характерной точки	Средняя квадратическая погрешность положения характерной точки (Mt), м	Описание обозначения точки на местности (при наличии)
	X	Y			
1	2	3	4	5	6
853	630589.84	206388.92	Метод спутниковых геодезических измерений (определений)	0.10	-
854	630587.83	206376.08	Метод спутниковых геодезических измерений (определений)	0.10	-
855	630806.36	206274.66	Метод спутниковых геодезических измерений (определений)	0.10	-
856	630931.34	206216.65	Метод спутниковых геодезических измерений (определений)	0.10	-
857	630933.52	206232.40	Метод спутниковых геодезических измерений (определений)	0.10	-
858	630931.24	206243.70	Метод спутниковых геодезических измерений (определений)	0.10	-
859	631108.44	206161.47	Метод спутниковых геодезических измерений (определений)	0.10	-
860	631196.31	206120.69	Метод спутниковых геодезических измерений (определений)	0.10	-
861	632449.57	205539.03	Метод спутниковых геодезических измерений (определений)	0.10	-
862	632460.12	205534.14	Метод спутниковых геодезических измерений (определений)	0.10	-
863	632674.16	205434.80	Метод спутниковых геодезических измерений (определений)	0.10	-
864	632680.60	205431.81	Метод спутниковых геодезических измерений (определений)	0.10	-
865	633427.90	205084.99	Метод спутниковых геодезических измерений (определений)	0.10	-

2. Сведения о характерных точках границ объекта					
Обозначение характерных точек границ	Координаты, м		Метод определения координат характерной точки	Средняя квадратическая погрешность положения характерной точки (Mt), м	Описание обозначения точки на местности (при наличии)
	X	Y			
1	2	3	4	5	6
866	633462.28	205069.04	Метод спутниковых геодезических измерений (определений)	0.10	-
867	633464.97	205053.45	Метод спутниковых геодезических измерений (определений)	0.10	-
868	633462.48	205041.92	Метод спутниковых геодезических измерений (определений)	0.10	-
869	633514.27	205017.89	Метод спутниковых геодезических измерений (определений)	0.10	-
870	633518.42	205034.01	Метод спутниковых геодезических измерений (определений)	0.10	-
871	633519.37	205042.51	Метод спутниковых геодезических измерений (определений)	0.10	-
872	633577.69	205015.46	Метод спутниковых геодезических измерений (определений)	0.10	-
873	633569.08	205003.50	Метод спутниковых геодезических измерений (определений)	0.10	-
874	633572.51	204990.86	Метод спутниковых геодезических измерений (определений)	0.10	-
875	633934.31	204822.95	Метод спутниковых геодезических измерений (определений)	0.10	-
876	633936.52	204848.92	Метод спутниковых геодезических измерений (определений)	0.10	-
877	634345.06	204659.31	Метод спутниковых геодезических измерений (определений)	0.10	-
878	634403.23	204632.32	Метод спутниковых геодезических измерений (определений)	0.10	-

2. Сведения о характерных точках границ объекта					
Обозначение характерных точек границ	Координаты, м		Метод определения координат характерной точки	Средняя квадратическая погрешность положения характерной точки (Mt), м	Описание обозначения точки на местности (при наличии)
	X	Y			
1	2	3	4	5	6
879	634539.88	204568.89	Метод спутниковых геодезических измерений (определений)	0.10	-
880	634540.10	204568.79	Метод спутниковых геодезических измерений (определений)	0.10	-
881	635504.43	204121.23	Метод спутниковых геодезических измерений (определений)	0.10	-
882	635505.25	204120.85	Метод спутниковых геодезических измерений (определений)	0.10	-
883	636398.82	203706.14	Метод спутниковых геодезических измерений (определений)	0.10	-
884	636403.32	203677.04	Метод спутниковых геодезических измерений (определений)	0.10	-
885	636591.72	203589.60	Метод спутниковых геодезических измерений (определений)	0.10	-
886	636604.33	203610.58	Метод спутниковых геодезических измерений (определений)	0.10	-
887	636768.33	203534.64	Метод спутниковых геодезических измерений (определений)	0.10	-
888	636784.10	203510.36	Метод спутниковых геодезических измерений (определений)	0.10	-
889	636782.43	203501.08	Метод спутниковых геодезических измерений (определений)	0.10	-
890	636881.70	203455.02	Метод спутниковых геодезических измерений (определений)	0.10	-
891	636881.71	203461.46	Метод спутниковых геодезических измерений (определений)	0.10	-

2. Сведения о характерных точках границ объекта					
Обозначение характерных точек границ	Координаты, м		Метод определения координат характерной точки	Средняя квадратическая погрешность положения характерной точки (Mt), м	Описание обозначения точки на местности (при наличии)
	X	Y			
1	2	3	4	5	6
892	636877.72	203483.79	Метод спутниковых геодезических измерений (определений)	0.10	-
893	637073.18	203393.15	Метод спутниковых геодезических измерений (определений)	0.10	-
894	637053.24	203375.40	Метод спутниковых геодезических измерений (определений)	0.10	-
895	637212.77	203301.36	Метод спутниковых геодезических измерений (определений)	0.10	-
896	637587.30	203127.54	Метод спутниковых геодезических измерений (определений)	0.10	-
897	637886.93	202841.78	Метод спутниковых геодезических измерений (определений)	0.10	-
898	637894.45	202854.67	Метод спутниковых геодезических измерений (определений)	0.10	-
899	637904.04	202859.36	Метод спутниковых геодезических измерений (определений)	0.10	-
900	637967.65	202799.63	Метод спутниковых геодезических измерений (определений)	0.10	-
901	637975.22	202774.67	Метод спутниковых геодезических измерений (определений)	0.10	-
902	638016.45	202774.18	Метод спутниковых геодезических измерений (определений)	0.10	-
903	638075.87	202773.13	Метод спутниковых геодезических измерений (определений)	0.10	-
904	638083.09	202768.85	Метод спутниковых геодезических измерений (определений)	0.10	-

2. Сведения о характерных точках границ объекта					
Обозначение характерных точек границ	Координаты, м		Метод определения координат характерной точки	Средняя квадратическая погрешность положения характерной точки (Mt), м	Описание обозначения точки на местности (при наличии)
	X	Y			
1	2	3	4	5	6
905	638215.29	202690.77	Метод спутниковых геодезических измерений (определений)	0.10	-
906	638211.07	202721.71	Метод спутниковых геодезических измерений (определений)	0.10	-
907	638261.00	202692.23	Метод спутниковых геодезических измерений (определений)	0.10	-
908	638280.78	202680.53	Метод спутниковых геодезических измерений (определений)	0.10	-
909	638428.90	202593.02	Метод спутниковых геодезических измерений (определений)	0.10	-
910	638512.28	202298.13	Метод спутниковых геодезических измерений (определений)	0.10	-
911	638789.45	202049.32	Метод спутниковых геодезических измерений (определений)	0.10	-
912	638740.25	202060.47	Метод спутниковых геодезических измерений (определений)	0.10	-
913	638800.94	202005.95	Метод спутниковых геодезических измерений (определений)	0.10	-
914	638838.92	201971.84	Метод спутниковых геодезических измерений (определений)	0.10	-
915	638989.29	201836.78	Метод спутниковых геодезических измерений (определений)	0.10	-
916	639045.26	201786.52	Метод спутниковых геодезических измерений (определений)	0.10	-
917	639184.73	201661.23	Метод спутниковых геодезических измерений (определений)	0.10	-

2. Сведения о характерных точках границ объекта					
Обозначение характерных точек границ	Координаты, м		Метод определения координат характерной точки	Средняя квадратическая погрешность положения характерной точки (Mt), м	Описание обозначения точки на местности (при наличии)
	X	Y			
1	2	3	4	5	6
918	639330.31	201500.31	Метод спутниковых геодезических измерений (определений)	0.10	-
919	639372.97	201453.15	Метод спутниковых геодезических измерений (определений)	0.10	-
920	639382.49	201442.63	Метод спутниковых геодезических измерений (определений)	0.10	-
921	639409.29	201413.00	Метод спутниковых геодезических измерений (определений)	0.10	-
922	639418.96	201403.32	Метод спутниковых геодезических измерений (определений)	0.10	-
923	639518.95	201303.07	Метод спутниковых геодезических измерений (определений)	0.10	-
924	639573.74	201248.15	Метод спутниковых геодезических измерений (определений)	0.10	-
925	639602.75	201219.07	Метод спутниковых геодезических измерений (определений)	0.10	-
926	639626.24	201231.90	Метод спутниковых геодезических измерений (определений)	0.10	-
927	639627.12	201229.34	Метод спутниковых геодезических измерений (определений)	0.10	-
928	639760.92	201095.22	Метод спутниковых геодезических измерений (определений)	0.10	-
929	639757.62	201083.49	Метод спутниковых геодезических измерений (определений)	0.10	-
930	639753.32	201068.15	Метод спутниковых геодезических измерений (определений)	0.10	-

2. Сведения о характерных точках границ объекта					
Обозначение характерных точек границ	Координаты, м		Метод определения координат характерной точки	Средняя квадратическая погрешность положения характерной точки (Mt), м	Описание обозначения точки на местности (при наличии)
	X	Y			
1	2	3	4	5	6
931	639778.28	201043.11	Метод спутниковых геодезических измерений (определений)	0.10	-
932	639807.90	201013.44	Метод спутниковых геодезических измерений (определений)	0.10	-
933	639809.04	201012.30	Метод спутниковых геодезических измерений (определений)	0.10	-
934	639878.32	200942.84	Метод спутниковых геодезических измерений (определений)	0.10	-
935	639851.11	201004.82	Метод спутниковых геодезических измерений (определений)	0.10	-
936	640093.90	200761.45	Метод спутниковых геодезических измерений (определений)	0.10	-
937	640100.91	200757.08	Метод спутниковых геодезических измерений (определений)	0.10	-
938	640101.44	200756.85	Метод спутниковых геодезических измерений (определений)	0.10	-
939	640101.73	200756.84	Метод спутниковых геодезических измерений (определений)	0.10	-
940	640111.67	200759.98	Метод спутниковых геодезических измерений (определений)	0.10	-
139	640120.75	200755.77	Метод спутниковых геодезических измерений (определений)	0.10	-
941	639295.54	201575.25	Метод спутниковых геодезических измерений (определений)	0.10	-
942	639231.68	201645.85	Метод спутниковых геодезических измерений (определений)	0.10	-

2. Сведения о характерных точках границ объекта					
Обозначение характерных точек границ	Координаты, м		Метод определения координат характерной точки	Средняя квадратическая погрешность положения характерной точки (Mt), м	Описание обозначения точки на местности (при наличии)
	X	Y			
1	2	3	4	5	6
943	639202.04	201678.61	Метод спутниковых геодезических измерений (определений)	0.10	-
944	639160.58	201715.86	Метод спутниковых геодезических измерений (определений)	0.10	-
945	639210.72	201638.36	Метод спутниковых геодезических измерений (определений)	0.10	-
946	639242.29	201610.22	Метод спутниковых геодезических измерений (определений)	0.10	-
941	639295.54	201575.25	Метод спутниковых геодезических измерений (определений)	0.10	-
947	622046.32	210478.45	Метод спутниковых геодезических измерений (определений)	0.10	-
948	622046.16	210476.45	Метод спутниковых геодезических измерений (определений)	0.10	-
949	622048.15	210476.29	Метод спутниковых геодезических измерений (определений)	0.10	-
950	622048.32	210478.28	Метод спутниковых геодезических измерений (определений)	0.10	-
947	622046.32	210478.45	Метод спутниковых геодезических измерений (определений)	0.10	-
951	615195.89	215355.70	Метод спутниковых геодезических измерений (определений)	0.10	-
952	615169.88	215369.94	Метод спутниковых геодезических измерений (определений)	0.10	-
953	615224.39	215330.65	Метод спутниковых геодезических измерений (определений)	0.10	-

2. Сведения о характерных точках границ объекта					
Обозначение характерных точек границ	Координаты, м		Метод определения координат характерной точки	Средняя квадратическая погрешность положения характерной точки (Mt), м	Описание обозначения точки на местности (при наличии)
	X	Y			
1	2	3	4	5	6
951	615195.89	215355.70	Метод спутниковых геодезических измерений (определений)	0.10	-
954	614841.57	215602.18	Метод спутниковых геодезических измерений (определений)	0.10	-
955	614841.40	215604.17	Метод спутниковых геодезических измерений (определений)	0.10	-
956	614839.41	215604.00	Метод спутниковых геодезических измерений (определений)	0.10	-
957	614839.58	215602.01	Метод спутниковых геодезических измерений (определений)	0.10	-
954	614841.57	215602.18	Метод спутниковых геодезических измерений (определений)	0.20	-
958	600945.39	224139.90	Метод спутниковых геодезических измерений (определений)	0.10	-
959	600948.09	224144.16	Метод спутниковых геодезических измерений (определений)	0.10	-
960	600925.32	224134.20	Метод спутниковых геодезических измерений (определений)	0.10	-
958	600945.39	224139.90	Метод спутниковых геодезических измерений (определений)	0.10	-
961	591834.02	219904.72	Метод спутниковых геодезических измерений (определений)	0.10	-
962	591833.51	219906.93	Метод спутниковых геодезических измерений (определений)	0.10	-
963	591834.16	219911.77	Метод спутниковых геодезических измерений (определений)	0.10	-

2. Сведения о характерных точках границ объекта					
Обозначение характерных точек границ	Координаты, м		Метод определения координат характерной точки	Средняя квадратическая погрешность положения характерной точки (Mt), м	Описание обозначения точки на местности (при наличии)
	X	Y			
1	2	3	4	5	6
964	591833.69	219913.72	Метод спутниковых геодезических измерений (определений)	0.10	-
965	591829.76	219916.68	Метод спутниковых геодезических измерений (определений)	0.10	-
966	591826.69	219917.81	Метод спутниковых геодезических измерений (определений)	0.10	-
967	591720.99	219864.35	Метод спутниковых геодезических измерений (определений)	0.10	-
968	590943.16	219470.92	Метод спутниковых геодезических измерений (определений)	0.10	-
969	590915.05	219456.70	Метод спутниковых геодезических измерений (определений)	0.10	-
970	590913.77	219462.53	Метод спутниковых геодезических измерений (определений)	0.10	-
971	590904.92	219475.07	Метод спутниковых геодезических измерений (определений)	0.10	-
972	590899.39	219476.22	Метод спутниковых геодезических измерений (определений)	0.10	-
973	590854.69	219453.62	Метод спутниковых геодезических измерений (определений)	0.10	-
974	590858.39	219447.25	Метод спутниковых геодезических измерений (определений)	0.10	-
975	590873.77	219435.81	Метод спутниковых геодезических измерений (определений)	0.10	-
976	590152.68	219071.07	Метод спутниковых геодезических измерений (определений)	0.10	-

2. Сведения о характерных точках границ объекта					
Обозначение характерных точек границ	Координаты, м		Метод определения координат характерной точки	Средняя квадратическая погрешность положения характерной точки (Mt), м	Описание обозначения точки на местности (при наличии)
	X	Y			
1	2	3	4	5	6
977	590157.66	219080.39	Метод спутниковых геодезических измерений (определений)	0.10	-
978	590167.33	219105.94	Метод спутниковых геодезических измерений (определений)	0.10	-
979	590093.79	219068.74	Метод спутниковых геодезических измерений (определений)	0.10	-
980	590076.17	219048.70	Метод спутниковых геодезических измерений (определений)	0.10	-
981	590056.42	219037.66	Метод спутниковых геодезических измерений (определений)	0.10	-
982	590036.16	219031.87	Метод спутниковых геодезических измерений (определений)	0.10	-
983	590024.38	219033.63	Метод спутниковых геодезических измерений (определений)	0.10	-
984	589952.98	218997.53	Метод спутниковых геодезических измерений (определений)	0.10	-
985	589957.43	218987.88	Метод спутниковых геодезических измерений (определений)	0.10	-
986	589971.76	218979.57	Метод спутниковых геодезических измерений (определений)	0.10	-
987	589859.67	218922.86	Метод спутниковых геодезических измерений (определений)	0.10	-
988	589857.29	218930.05	Метод спутниковых геодезических измерений (определений)	0.10	-
989	589876.96	218943.75	Метод спутниковых геодезических измерений (определений)	0.10	-

2. Сведения о характерных точках границ объекта					
Обозначение характерных точек границ	Координаты, м		Метод определения координат характерной точки	Средняя квадратическая погрешность положения характерной точки (Mt), м	Описание обозначения точки на местности (при наличии)
	X	Y			
1	2	3	4	5	6
990	589900.49	218970.97	Метод спутниковых геодезических измерений (определений)	0.10	-
991	589765.77	218902.83	Метод спутниковых геодезических измерений (определений)	0.10	-
992	589768.10	218900.85	Метод спутниковых геодезических измерений (определений)	0.10	-
993	589806.80	218897.91	Метод спутниковых геодезических измерений (определений)	0.10	-
994	589807.06	218896.26	Метод спутниковых геодезических измерений (определений)	0.10	-
995	589715.09	218849.74	Метод спутниковых геодезических измерений (определений)	0.10	-
996	589550.09	218766.28	Метод спутниковых геодезических измерений (определений)	0.10	-
997	589536.26	218786.75	Метод спутниковых геодезических измерений (определений)	0.10	-
998	589399.69	218717.65	Метод спутниковых геодезических измерений (определений)	0.10	-
999	589402.17	218712.17	Метод спутниковых геодезических измерений (определений)	0.10	-
1000	589412.24	218696.55	Метод спутниковых геодезических измерений (определений)	0.10	-
1001	589308.55	218644.10	Метод спутниковых геодезических измерений (определений)	0.10	-
1002	589307.54	218654.68	Метод спутниковых геодезических измерений (определений)	0.10	-

2. Сведения о характерных точках границ объекта					
Обозначение характерных точек границ	Координаты, м		Метод определения координат характерной точки	Средняя квадратическая погрешность положения характерной точки (Mt), м	Описание обозначения точки на местности (при наличии)
	X	Y			
1	2	3	4	5	6
1003	589303.59	218664.70	Метод спутниковых геодезических измерений (определений)	0.10	-
1004	589298.07	218666.26	Метод спутниковых геодезических измерений (определений)	0.10	-
1005	589164.86	218598.88	Метод спутниковых геодезических измерений (определений)	0.10	-
1006	589194.48	218586.40	Метод спутниковых геодезических измерений (определений)	0.10	-
1007	589041.24	218508.89	Метод спутниковых геодезических измерений (определений)	0.10	-
1008	589034.65	218524.13	Метод спутниковых геодезических измерений (определений)	0.10	-
1009	589031.26	218531.30	Метод спутниковых геодезических измерений (определений)	0.10	-
1010	588988.68	218509.76	Метод спутниковых геодезических измерений (определений)	0.10	-
1011	588997.70	218509.87	Метод спутниковых геодезических измерений (определений)	0.10	-
1012	589008.37	218500.45	Метод спутниковых геодезических измерений (определений)	0.10	-
1013	589009.63	218492.90	Метод спутниковых геодезических измерений (определений)	0.10	-
1014	588913.89	218444.75	Метод спутниковых геодезических измерений (определений)	0.10	-
1015	588912.24	218453.37	Метод спутниковых геодезических измерений (определений)	0.10	-

2. Сведения о характерных точках границ объекта					
Обозначение характерных точек границ	Координаты, м		Метод определения координат характерной точки	Средняя квадратическая погрешность положения характерной точки (Mt), м	Описание обозначения точки на местности (при наличии)
	X	Y			
1	2	3	4	5	6
1016	588923.36	218462.67	Метод спутниковых геодезических измерений (определений)	0.10	-
1017	588940.36	218463.57	Метод спутниковых геодезических измерений (определений)	0.10	-
1018	588953.76	218471.44	Метод спутниковых геодезических измерений (определений)	0.10	-
1019	588955.16	218480.39	Метод спутниковых геодезических измерений (определений)	0.10	-
1020	588946.43	218484.20	Метод спутниковых геодезических измерений (определений)	0.10	-
1021	588943.29	218486.80	Метод спутниковых геодезических измерений (определений)	0.10	-
1022	588730.13	218378.99	Метод спутниковых геодезических измерений (определений)	0.10	-
1023	588730.68	218363.69	Метод спутниковых геодезических измерений (определений)	0.10	-
1024	588734.97	218353.98	Метод спутниковых геодезических измерений (определений)	0.10	-
1025	588701.23	218336.92	Метод спутниковых геодезических измерений (определений)	0.10	-
1026	588699.30	218339.41	Метод спутниковых геодезических измерений (определений)	0.10	-
1027	588678.53	218342.82	Метод спутниковых геодезических измерений (определений)	0.10	-
1028	588650.19	218338.56	Метод спутниковых геодезических измерений (определений)	0.10	-

2. Сведения о характерных точках границ объекта					
Обозначение характерных точек границ	Координаты, м		Метод определения координат характерной точки	Средняя квадратическая погрешность положения характерной точки (Mt), м	Описание обозначения точки на местности (при наличии)
	X	Y			
1	2	3	4	5	6
1029	588608.78	218317.61	Метод спутниковых геодезических измерений (определений)	0.10	-
1030	588621.70	218296.68	Метод спутниковых геодезических измерений (определений)	0.10	-
1031	588595.82	218283.60	Метод спутниковых геодезических измерений (определений)	0.10	-
1032	588594.87	218285.06	Метод спутниковых геодезических измерений (определений)	0.10	-
1033	588575.56	218300.80	Метод спутниковых геодезических измерений (определений)	0.10	-
1034	588518.40	218271.89	Метод спутниковых геодезических измерений (определений)	0.10	-
1035	588503.31	218248.46	Метод спутниковых геодезических измерений (определений)	0.10	-
1036	588466.59	218229.95	Метод спутниковых геодезических измерений (определений)	0.10	-
1037	588449.47	218227.84	Метод спутниковых геодезических измерений (определений)	0.10	-
1038	588442.61	218233.56	Метод спутниковых геодезических измерений (определений)	0.10	-
1039	588386.44	218205.14	Метод спутниковых геодезических измерений (определений)	0.10	-
1040	588385.61	218189.99	Метод спутниковых геодезических измерений (определений)	0.10	-
1041	588378.12	218173.71	Метод спутниковых геодезических измерений (определений)	0.10	-

2. Сведения о характерных точках границ объекта					
Обозначение характерных точек границ	Координаты, м		Метод определения координат характерной точки	Средняя квадратическая погрешность положения характерной точки (Mt), м	Описание обозначения точки на местности (при наличии)
	X	Y			
1	2	3	4	5	6
1042	588333.88	218151.37	Метод спутниковых геодезических измерений (определений)	0.10	-
1043	588303.12	218146.53	Метод спутниковых геодезических измерений (определений)	0.10	-
1044	588273.57	218148.05	Метод спутниковых геодезических измерений (определений)	0.10	-
1045	588153.14	218087.13	Метод спутниковых геодезических измерений (определений)	0.10	-
1046	588149.59	218065.83	Метод спутниковых геодезических измерений (определений)	0.10	-
1047	588151.57	218058.89	Метод спутниковых геодезических измерений (определений)	0.10	-
1048	588103.55	218034.61	Метод спутниковых геодезических измерений (определений)	0.10	-
1049	588108.83	218064.73	Метод спутниковых геодезических измерений (определений)	0.10	-
1050	588001.48	218010.43	Метод спутниковых геодезических измерений (определений)	0.10	-
1051	588000.01	218006.13	Метод спутниковых геодезических измерений (определений)	0.10	-
1052	588002.79	217982.68	Метод спутниковых геодезических измерений (определений)	0.10	-
1053	587985.55	217980.08	Метод спутниковых геодезических измерений (определений)	0.10	-
1054	587967.64	217978.26	Метод спутниковых геодезических измерений (определений)	0.10	-

2. Сведения о характерных точках границ объекта					
Обозначение характерных точек границ	Координаты, м		Метод определения координат характерной точки	Средняя квадратическая погрешность положения характерной точки (Mt), м	Описание обозначения точки на местности (при наличии)
	X	Y			
1	2	3	4	5	6
1055	587952.47	217985.64	Метод спутниковых геодезических измерений (определений)	0.10	-
1056	587774.92	217895.83	Метод спутниковых геодезических измерений (определений)	0.10	-
1057	587783.22	217877.85	Метод спутниковых геодезических измерений (определений)	0.10	-
1058	587785.41	217873.68	Метод спутниковых геодезических измерений (определений)	0.10	-
1059	587647.63	217803.99	Метод спутниковых геодезических измерений (определений)	0.10	-
1060	587610.76	217785.34	Метод спутниковых геодезических измерений (определений)	0.10	-
1061	587557.32	217758.30	Метод спутниковых геодезических измерений (определений)	0.10	-
1062	587556.40	217775.85	Метод спутниковых геодезических измерений (определений)	0.10	-
1063	587552.09	217783.12	Метод спутниковых геодезических измерений (определений)	0.10	-
1064	587483.79	217748.57	Метод спутниковых геодезических измерений (определений)	0.10	-
1065	587482.58	217740.54	Метод спутниковых геодезических измерений (определений)	0.10	-
1066	587473.83	217716.09	Метод спутниковых геодезических измерений (определений)	0.10	-
1067	587305.60	217630.98	Метод спутниковых геодезических измерений (определений)	0.10	-

2. Сведения о характерных точках границ объекта					
Обозначение характерных точек границ	Координаты, м		Метод определения координат характерной точки	Средняя квадратическая погрешность положения характерной точки (Mt), м	Описание обозначения точки на местности (при наличии)
	X	Y			
1	2	3	4	5	6
1068	587198.94	217577.01	Метод спутниковых геодезических измерений (определений)	0.10	-
1069	587055.31	217504.68	Метод спутниковых геодезических измерений (определений)	0.10	-
1070	587045.40	217526.82	Метод спутниковых геодезических измерений (определений)	0.10	-
1071	587003.99	217505.88	Метод спутниковых геодезических измерений (определений)	0.10	-
1072	587003.59	217496.61	Метод спутниковых геодезических измерений (определений)	0.10	-
1073	587013.66	217483.32	Метод спутниковых геодезических измерений (определений)	0.10	-
1074	586991.64	217472.17	Метод спутниковых геодезических измерений (определений)	0.10	-
1075	586864.79	217442.13	Метод спутниковых геодезических измерений (определений)	0.10	-
1076	586537.17	217363.44	Метод спутниковых геодезических измерений (определений)	0.10	-
1077	586447.71	217342.01	Метод спутниковых геодезических измерений (определений)	0.10	-
1078	586406.61	217164.58	Метод спутниковых геодезических измерений (определений)	0.10	-
1079	586345.06	216898.95	Метод спутниковых геодезических измерений (определений)	0.10	-
1080	586342.21	216892.62	Метод спутниковых геодезических измерений (определений)	0.10	-

2. Сведения о характерных точках границ объекта					
Обозначение характерных точек границ	Координаты, м		Метод определения координат характерной точки	Средняя квадратическая погрешность положения характерной точки (Mt), м	Описание обозначения точки на местности (при наличии)
	X	Y			
1	2	3	4	5	6
1081	585143.06	215366.07	Метод спутниковых геодезических измерений (определений)	0.10	-
1082	584989.97	215171.20	Метод спутниковых геодезических измерений (определений)	0.10	-
1083	583957.66	213857.47	Метод спутниковых геодезических измерений (определений)	0.10	-
1084	583131.45	212806.94	Метод спутниковых геодезических измерений (определений)	0.10	-
1085	582670.32	212219.86	Метод спутниковых геодезических измерений (определений)	0.10	-
1086	581547.28	211878.76	Метод спутниковых геодезических измерений (определений)	0.10	-
1087	581218.96	212042.42	Метод спутниковых геодезических измерений (определений)	0.10	-
1088	580921.72	213020.43	Метод спутниковых геодезических измерений (определений)	0.10	-
1089	580881.95	213034.93	Метод спутниковых геодезических измерений (определений)	0.10	-
1090	580867.70	213039.64	Метод спутниковых геодезических измерений (определений)	0.10	-
1091	580813.75	213060.24	Метод спутниковых геодезических измерений (определений)	0.10	-
1092	580803.47	213063.55	Метод спутниковых геодезических измерений (определений)	0.10	-
1093	580788.84	213068.89	Метод спутниковых геодезических измерений (определений)	0.10	-

2. Сведения о характерных точках границ объекта					
Обозначение характерных точек границ	Координаты, м		Метод определения координат характерной точки	Средняя квадратическая погрешность положения характерной точки (Mt), м	Описание обозначения точки на местности (при наличии)
	X	Y			
1	2	3	4	5	6
1094	580750.40	213082.99	Метод спутниковых геодезических измерений (определений)	0.10	-
1095	580729.23	213136.42	Метод спутниковых геодезических измерений (определений)	0.10	-
1096	580713.96	213174.94	Метод спутниковых геодезических измерений (определений)	0.10	-
1097	580479.59	213766.55	Метод спутниковых геодезических измерений (определений)	0.10	-
1098	580767.80	214351.06	Метод спутниковых геодезических измерений (определений)	0.10	-
1099	581003.34	214828.78	Метод спутниковых геодезических измерений (определений)	0.10	-
1100	581107.66	214918.24	Метод спутниковых геодезических измерений (определений)	0.10	-
1101	581158.08	214961.50	Метод спутниковых геодезических измерений (определений)	0.10	-
1102	581157.67	214962.74	Метод спутниковых геодезических измерений (определений)	0.10	-
1103	581160.15	214963.25	Метод спутниковых геодезических измерений (определений)	0.10	-
1104	581167.99	214969.98	Метод спутниковых геодезических измерений (определений)	0.10	-
1105	581163.42	214975.52	Метод спутниковых геодезических измерений (определений)	0.10	-
1106	581170.41	214979.38	Метод спутниковых геодезических измерений (определений)	0.10	-

2. Сведения о характерных точках границ объекта					
Обозначение характерных точек границ	Координаты, м		Метод определения координат характерной точки	Средняя квадратическая погрешность положения характерной точки (Mt), м	Описание обозначения точки на местности (при наличии)
	X	Y			
1	2	3	4	5	6
1107	581168.90	214970.77	Метод спутниковых геодезических измерений (определений)	0.10	-
1108	581202.95	214999.98	Метод спутниковых геодезических измерений (определений)	0.10	-
1109	581240.39	215001.29	Метод спутниковых геодезических измерений (определений)	0.10	-
1110	581245.15	215015.95	Метод спутниковых геодезических измерений (определений)	0.10	-
1111	581243.82	215016.01	Метод спутниковых геодезических измерений (определений)	0.10	-
1112	581197.18	215014.92	Метод спутниковых геодезических измерений (определений)	0.10	-
1113	581093.73	214925.71	Метод спутниковых геодезических измерений (определений)	0.10	-
1114	580991.16	214838.28	Метод спутниковых геодезических измерений (определений)	0.10	-
1115	580754.34	214357.70	Метод спутниковых геодезических измерений (определений)	0.10	-
1116	580463.21	213767.20	Метод спутниковых геодезических измерений (определений)	0.10	-
1117	580706.80	213152.29	Метод спутниковых геодезических измерений (определений)	0.10	-
1118	580710.45	213143.06	Метод спутниковых геодезических измерений (определений)	0.10	-
1119	580738.85	213071.30	Метод спутниковых геодезических измерений (определений)	0.10	-

2. Сведения о характерных точках границ объекта					
Обозначение характерных точек границ	Координаты, м		Метод определения координат характерной точки	Средняя квадратическая погрешность положения характерной точки (Mt), м	Описание обозначения точки на местности (при наличии)
	X	Y			
1	2	3	4	5	6
1120	580769.43	213060.01	Метод спутниковых геодезических измерений (определений)	0.10	-
1121	580807.87	213045.99	Метод спутниковых геодезических измерений (определений)	0.10	-
1122	580834.27	213035.67	Метод спутниковых геодезических измерений (определений)	0.10	-
1123	580862.87	213025.46	Метод спутниковых геодезических измерений (определений)	0.10	-
1124	580877.17	213020.71	Метод спутниковых геодезических измерений (определений)	0.10	-
1125	580909.54	213008.91	Метод спутниковых геодезических измерений (определений)	0.10	-
1126	581073.92	212468.06	Метод спутниковых геодезических измерений (определений)	0.10	-
1127	581206.49	212031.90	Метод спутниковых геодезических измерений (определений)	0.10	-
1128	581545.94	211862.69	Метод спутниковых геодезических измерений (определений)	0.10	-
1129	581548.37	211863.07	Метод спутниковых геодезических измерений (определений)	0.10	-
1130	581551.91	211864.50	Метод спутниковых геодезических измерений (определений)	0.10	-
1131	582677.81	212206.07	Метод спутниковых геодезических измерений (определений)	0.10	-
1132	582680.58	212207.92	Метод спутниковых геодезических измерений (определений)	0.10	-

2. Сведения о характерных точках границ объекта					
Обозначение характерных точек границ	Координаты, м		Метод определения координат характерной точки	Средняя квадратическая погрешность положения характерной точки (Mt), м	Описание обозначения точки на местности (при наличии)
	X	Y			
1	2	3	4	5	6
1133	583142.39	212796.56	Метод спутниковых геодезических измерений (определений)	0.10	-
1134	583968.88	213847.49	Метод спутниковых геодезических измерений (определений)	0.10	-
1135	585000.59	215160.42	Метод спутниковых геодезических измерений (определений)	0.10	-
1136	585067.16	215245.54	Метод спутниковых геодезических измерений (определений)	0.10	-
1137	585154.20	215355.95	Метод спутниковых геодезических измерений (определений)	0.10	-
1138	586353.96	216883.21	Метод спутниковых геодезических измерений (определений)	0.10	-
1139	586357.73	216886.54	Метод спутниковых геодезических измерений (определений)	0.10	-
1140	586359.43	216890.02	Метод спутниковых геодезических измерений (определений)	0.10	-
1141	586359.59	216894.86	Метод спутниковых геодезических измерений (определений)	0.10	-
1142	586421.27	217161.38	Метод спутниковых геодезических измерений (определений)	0.10	-
1143	586460.22	217329.61	Метод спутниковых геодезических измерений (определений)	0.10	-
1144	586540.92	217348.91	Метод спутниковых геодезических измерений (определений)	0.10	-
1145	586996.76	217457.96	Метод спутниковых геодезических измерений (определений)	0.10	-

2. Сведения о характерных точках границ объекта					
Обозначение характерных точек границ	Координаты, м		Метод определения координат характерной точки	Средняя квадратическая погрешность положения характерной точки (Mt), м	Описание обозначения точки на местности (при наличии)
	X	Y			
1	2	3	4	5	6
1146	587022.88	217471.20	Метод спутниковых геодезических измерений (определений)	0.10	-
1147	587025.90	217467.21	Метод спутниковых геодезических измерений (определений)	0.10	-
1148	587042.47	217453.62	Метод спутниковых геодезических измерений (определений)	0.10	-
1149	587084.96	217475.12	Метод спутниковых геодезических измерений (определений)	0.10	-
1150	587077.93	217483.69	Метод спутниковых геодезических измерений (определений)	0.10	-
1151	587065.65	217493.10	Метод спутниковых геодезических измерений (определений)	0.10	-
1152	587323.64	217623.60	Метод спутниковых геодезических измерений (определений)	0.10	-
1153	587466.49	217695.56	Метод спутниковых геодезических измерений (определений)	0.10	-
1154	587462.46	217684.29	Метод спутниковых геодезических измерений (определений)	0.10	-
1155	587443.68	217663.57	Метод спутниковых геодезических измерений (определений)	0.10	-
1156	587443.92	217656.68	Метод спутниковых геодезических измерений (определений)	0.10	-
1157	587554.98	217712.81	Метод спутниковых геодезических измерений (определений)	0.10	-
1158	587555.48	217729.68	Метод спутниковых геодезических измерений (определений)	0.10	-

2. Сведения о характерных точках границ объекта					
Обозначение характерных точек границ	Координаты, м		Метод определения координат характерной точки	Средняя квадратическая погрешность положения характерной точки (Mt), м	Описание обозначения точки на местности (при наличии)
	X	Y			
1	2	3	4	5	6
1159	587556.32	217740.99	Метод спутниковых геодезических измерений (определений)	0.10	-
1160	587588.53	217757.29	Метод спутниковых геодезических измерений (определений)	0.10	-
1161	587792.39	217860.39	Метод спутниковых геодезических измерений (определений)	0.10	-
1162	587801.70	217842.64	Метод спутниковых геодезических измерений (определений)	0.10	-
1163	587811.47	217842.59	Метод спутниковых геодезических измерений (определений)	0.10	-
1164	588095.03	217986.02	Метод спутниковых геодезических измерений (определений)	0.10	-
1165	588100.31	218016.16	Метод спутниковых геодезических измерений (определений)	0.10	-
1166	588160.07	218046.38	Метод спутниковых геодезических измерений (определений)	0.10	-
1167	588179.54	218035.35	Метод спутниковых геодезических измерений (определений)	0.10	-
1168	588213.63	218051.67	Метод спутниковых геодезических измерений (определений)	0.10	-
1169	588217.53	218068.25	Метод спутниковых геодезических измерений (определений)	0.10	-
1170	588214.97	218074.14	Метод спутниковых геодезических измерений (определений)	0.10	-
1171	588261.76	218097.82	Метод спутниковых геодезических измерений (определений)	0.10	-

2. Сведения о характерных точках границ объекта					
Обозначение характерных точек границ	Координаты, м		Метод определения координат характерной точки	Средняя квадратическая погрешность положения характерной точки (Mt), м	Описание обозначения точки на местности (при наличии)
	X	Y			
1	2	3	4	5	6
1172	588285.50	218082.36	Метод спутниковых геодезических измерений (определений)	0.10	-
1173	588577.93	218230.28	Метод спутниковых геодезических измерений (определений)	0.10	-
1174	588606.57	218267.09	Метод спутниковых геодезических измерений (определений)	0.10	-
1175	588604.05	218270.95	Метод спутниковых геодезических измерений (определений)	0.10	-
1176	588629.62	218283.88	Метод спутниковых геодезических измерений (определений)	0.10	-
1177	588642.53	218262.95	Метод спутниковых геодезических измерений (определений)	0.10	-
1178	588714.34	218299.28	Метод спутниковых геодезических измерений (определений)	0.10	-
1179	588717.08	218306.04	Метод спутниковых геодезических измерений (определений)	0.10	-
1180	588712.76	218322.12	Метод спутниковых геодезических измерений (определений)	0.10	-
1181	588710.63	218324.86	Метод спутниковых геодезических измерений (определений)	0.10	-
1182	588746.94	218343.22	Метод спутниковых геодезических измерений (определений)	0.10	-
1183	588775.35	218335.53	Метод спутниковых геодезических измерений (определений)	0.10	-
1184	588789.64	218337.36	Метод спутниковых геодезических измерений (определений)	0.10	-

2. Сведения о характерных точках границ объекта					
Обозначение характерных точек границ	Координаты, м		Метод определения координат характерной точки	Средняя квадратическая погрешность положения характерной точки (Mt), м	Описание обозначения точки на местности (при наличии)
	X	Y			
1	2	3	4	5	6
1185	588814.32	218349.85	Метод спутниковых геодезических измерений (определений)	0.10	-
1186	588807.97	218362.26	Метод спутниковых геодезических измерений (определений)	0.10	-
1187	588806.99	218373.60	Метод спутниковых геодезических измерений (определений)	0.10	-
1188	588839.95	218390.27	Метод спутниковых геодезических измерений (определений)	0.10	-
1189	588841.24	218389.53	Метод спутниковых геодезических измерений (определений)	0.10	-
1190	588855.31	218391.30	Метод спутниковых геодезических измерений (определений)	0.10	-
1191	588865.24	218403.06	Метод спутниковых геодезических измерений (определений)	0.10	-
1192	588893.63	218417.53	Метод спутниковых геодезических измерений (определений)	0.10	-
1193	588910.12	218416.07	Метод спутниковых геодезических измерений (определений)	0.10	-
1194	588926.47	218423.08	Метод спутниковых геодезических измерений (определений)	0.10	-
1195	588932.68	218431.60	Метод спутниковых геодезических измерений (определений)	0.10	-
1196	588928.06	218434.84	Метод спутниковых геодезических измерений (определений)	0.10	-
1197	589010.54	218476.56	Метод спутниковых геодезических измерений (определений)	0.10	-

2. Сведения о характерных точках границ объекта					
Обозначение характерных точек границ	Координаты, м		Метод определения координат характерной точки	Средняя квадратическая погрешность положения характерной точки (Mt), м	Описание обозначения точки на местности (при наличии)
	X	Y			
1	2	3	4	5	6
1198	589010.38	218468.83	Метод спутниковых геодезических измерений (определений)	0.10	-
1199	589018.68	218460.22	Метод спутниковых геодезических измерений (определений)	0.10	-
1200	589023.60	218455.72	Метод спутниковых геодезических измерений (определений)	0.10	-
1201	589061.74	218475.00	Метод спутниковых геодезических измерений (определений)	0.10	-
1202	589050.71	218487.01	Метод спутниковых геодезических измерений (определений)	0.10	-
1203	589047.21	218495.10	Метод спутниковых геодезических измерений (определений)	0.10	-
1204	589206.69	218575.77	Метод спутниковых геодезических измерений (определений)	0.10	-
1205	589221.44	218555.78	Метод спутниковых геодезических измерений (определений)	0.10	-
1206	589333.42	218612.41	Метод спутниковых геодезических измерений (определений)	0.10	-
1207	589332.43	218621.61	Метод спутниковых геодезических измерений (определений)	0.10	-
1208	589317.83	218631.99	Метод спутниковых геодезических измерений (определений)	0.10	-
1209	589425.06	218686.22	Метод спутниковых геодезических измерений (определений)	0.10	-
1210	589456.95	218674.91	Метод спутниковых геодезических измерений (определений)	0.10	-


2. Сведения о характерных точках границ объекта					
Обозначение характерных точек границ	Координаты, м		Метод определения координат характерной точки	Средняя квадратическая погрешность положения характерной точки (Mt), м	Описание обозначения точки на местности (при наличии)
	X	Y			
1	2	3	4	5	6
1211	589560.97	218727.49	Метод спутниковых геодезических измерений (определений)	0.10	-
1212	589564.87	218744.41	Метод спутниковых геодезических измерений (определений)	0.10	-
1213	589558.56	218753.75	Метод спутниковых геодезических измерений (определений)	0.10	-
1214	589708.25	218829.47	Метод спутниковых геодезических измерений (определений)	0.10	-
1215	589809.56	218880.71	Метод спутниковых геодезических измерений (определений)	0.10	-
1216	589810.41	218875.34	Метод спутниковых геодезических измерений (определений)	0.10	-
1217	589849.43	218877.60	Метод спутниковых геодезических измерений (определений)	0.10	-
1218	589867.57	218898.98	Метод спутниковых геодезических измерений (определений)	0.10	-
1219	589864.43	218908.46	Метод спутниковых геодезических измерений (определений)	0.10	-
1220	589987.25	218970.59	Метод спутниковых геодезических измерений (определений)	0.10	-
1221	589990.31	218968.82	Метод спутниковых геодезических измерений (определений)	0.10	-
1222	590012.43	218957.58	Метод спутниковых геодезических измерений (определений)	0.10	-
1223	590015.09	218957.22	Метод спутниковых геодезических измерений (определений)	0.10	-

2. Сведения о характерных точках границ объекта					
Обозначение характерных точек границ	Координаты, м		Метод определения координат характерной точки	Средняя квадратическая погрешность положения характерной точки (Mt), м	Описание обозначения точки на местности (при наличии)
	X	Y			
1	2	3	4	5	6
1224	590123.27	219011.95	Метод спутниковых геодезических измерений (определений)	0.10	-
1225	590126.47	219022.08	Метод спутниковых геодезических измерений (определений)	0.10	-
1226	590140.36	219048.04	Метод спутниковых геодезических измерений (определений)	0.10	-
1227	590940.06	219452.53	Метод спутниковых геодезических измерений (определений)	0.10	-
1228	591722.12	219848.12	Метод спутниковых геодезических измерений (определений)	0.10	-
961	591834.02	219904.72	Метод спутниковых геодезических измерений (определений)	0.10	-
1229	588208.97	218087.92	Метод спутниковых геодезических измерений (определений)	0.10	-
1230	588247.28	218107.31	Метод спутниковых геодезических измерений (определений)	0.10	-
1231	588241.89	218110.85	Метод спутниковых геодезических измерений (определений)	0.10	-
1232	588212.77	218109.81	Метод спутниковых геодезических измерений (определений)	0.10	-
1233	588205.48	218095.94	Метод спутниковых геодезических измерений (определений)	0.10	-
1229	588208.97	218087.92	Метод спутниковых геодезических измерений (определений)	0.10	-
1234	580867.92	214557.03	Метод спутниковых геодезических измерений (определений)	0.10	-

2. Сведения о характерных точках границ объекта					
Обозначение характерных точек границ	Координаты, м		Метод определения координат характерной точки	Средняя квадратическая погрешность положения характерной точки (Mt), м	Описание обозначения точки на местности (при наличии)
	X	Y			
1	2	3	4	5	6
1235	580869.44	214558.33	Метод спутниковых геодезических измерений (определений)	0.10	-
1236	580868.14	214559.85	Метод спутниковых геодезических измерений (определений)	0.10	-
1237	580866.62	214558.55	Метод спутниковых геодезических измерений (определений)	0.10	-
1234	580867.92	214557.03	Метод спутниковых геодезических измерений (определений)	0.10	-
3. Сведения о характерных точках части (частей) границы объекта					
Обозначение характерных точек части границы	Координаты, м		Метод определения координат характерной точки	Средняя квадратическая погрешность положения характерной точки (Mt), м	Описание обозначения точки на местности (при наличии)
	X	Y			
1	2	3	4	5	6
-	-	-	-	-	-

Раздел 3							
Сведения о местоположении измененных (уточненных) границ объекта							
1. Система координат -							
2. Сведения о характерных точках границ объекта							
Обозначение характерных точек границ	Существующие координаты, м		Измененные (уточненные) координаты, м		Метод определения координат характерной точки	Средняя квадратическая погрешность положения характерной точки (Mt), м	Описание обозначения точки на местности (при наличии)
	X	Y	X	Y			
1	2	3	4	5	6	7	8
-	-	-	-	-	-	-	
3. Сведения о характерных точках части (частей) границы объекта							
Обозначение характерных точек части границы	Существующие координаты, м		Измененные (уточненные) координаты, м		Метод определения координат характерной точки	Средняя квадратическая погрешность положения характерной точки (Mt), м	Описание обозначения точки на местности (при наличии)
	X	Y	X	Y			
1	2	3	4	5	6	7	8
-	-	-	-	-	-	-	

Схема расположения границ публичного сервитута

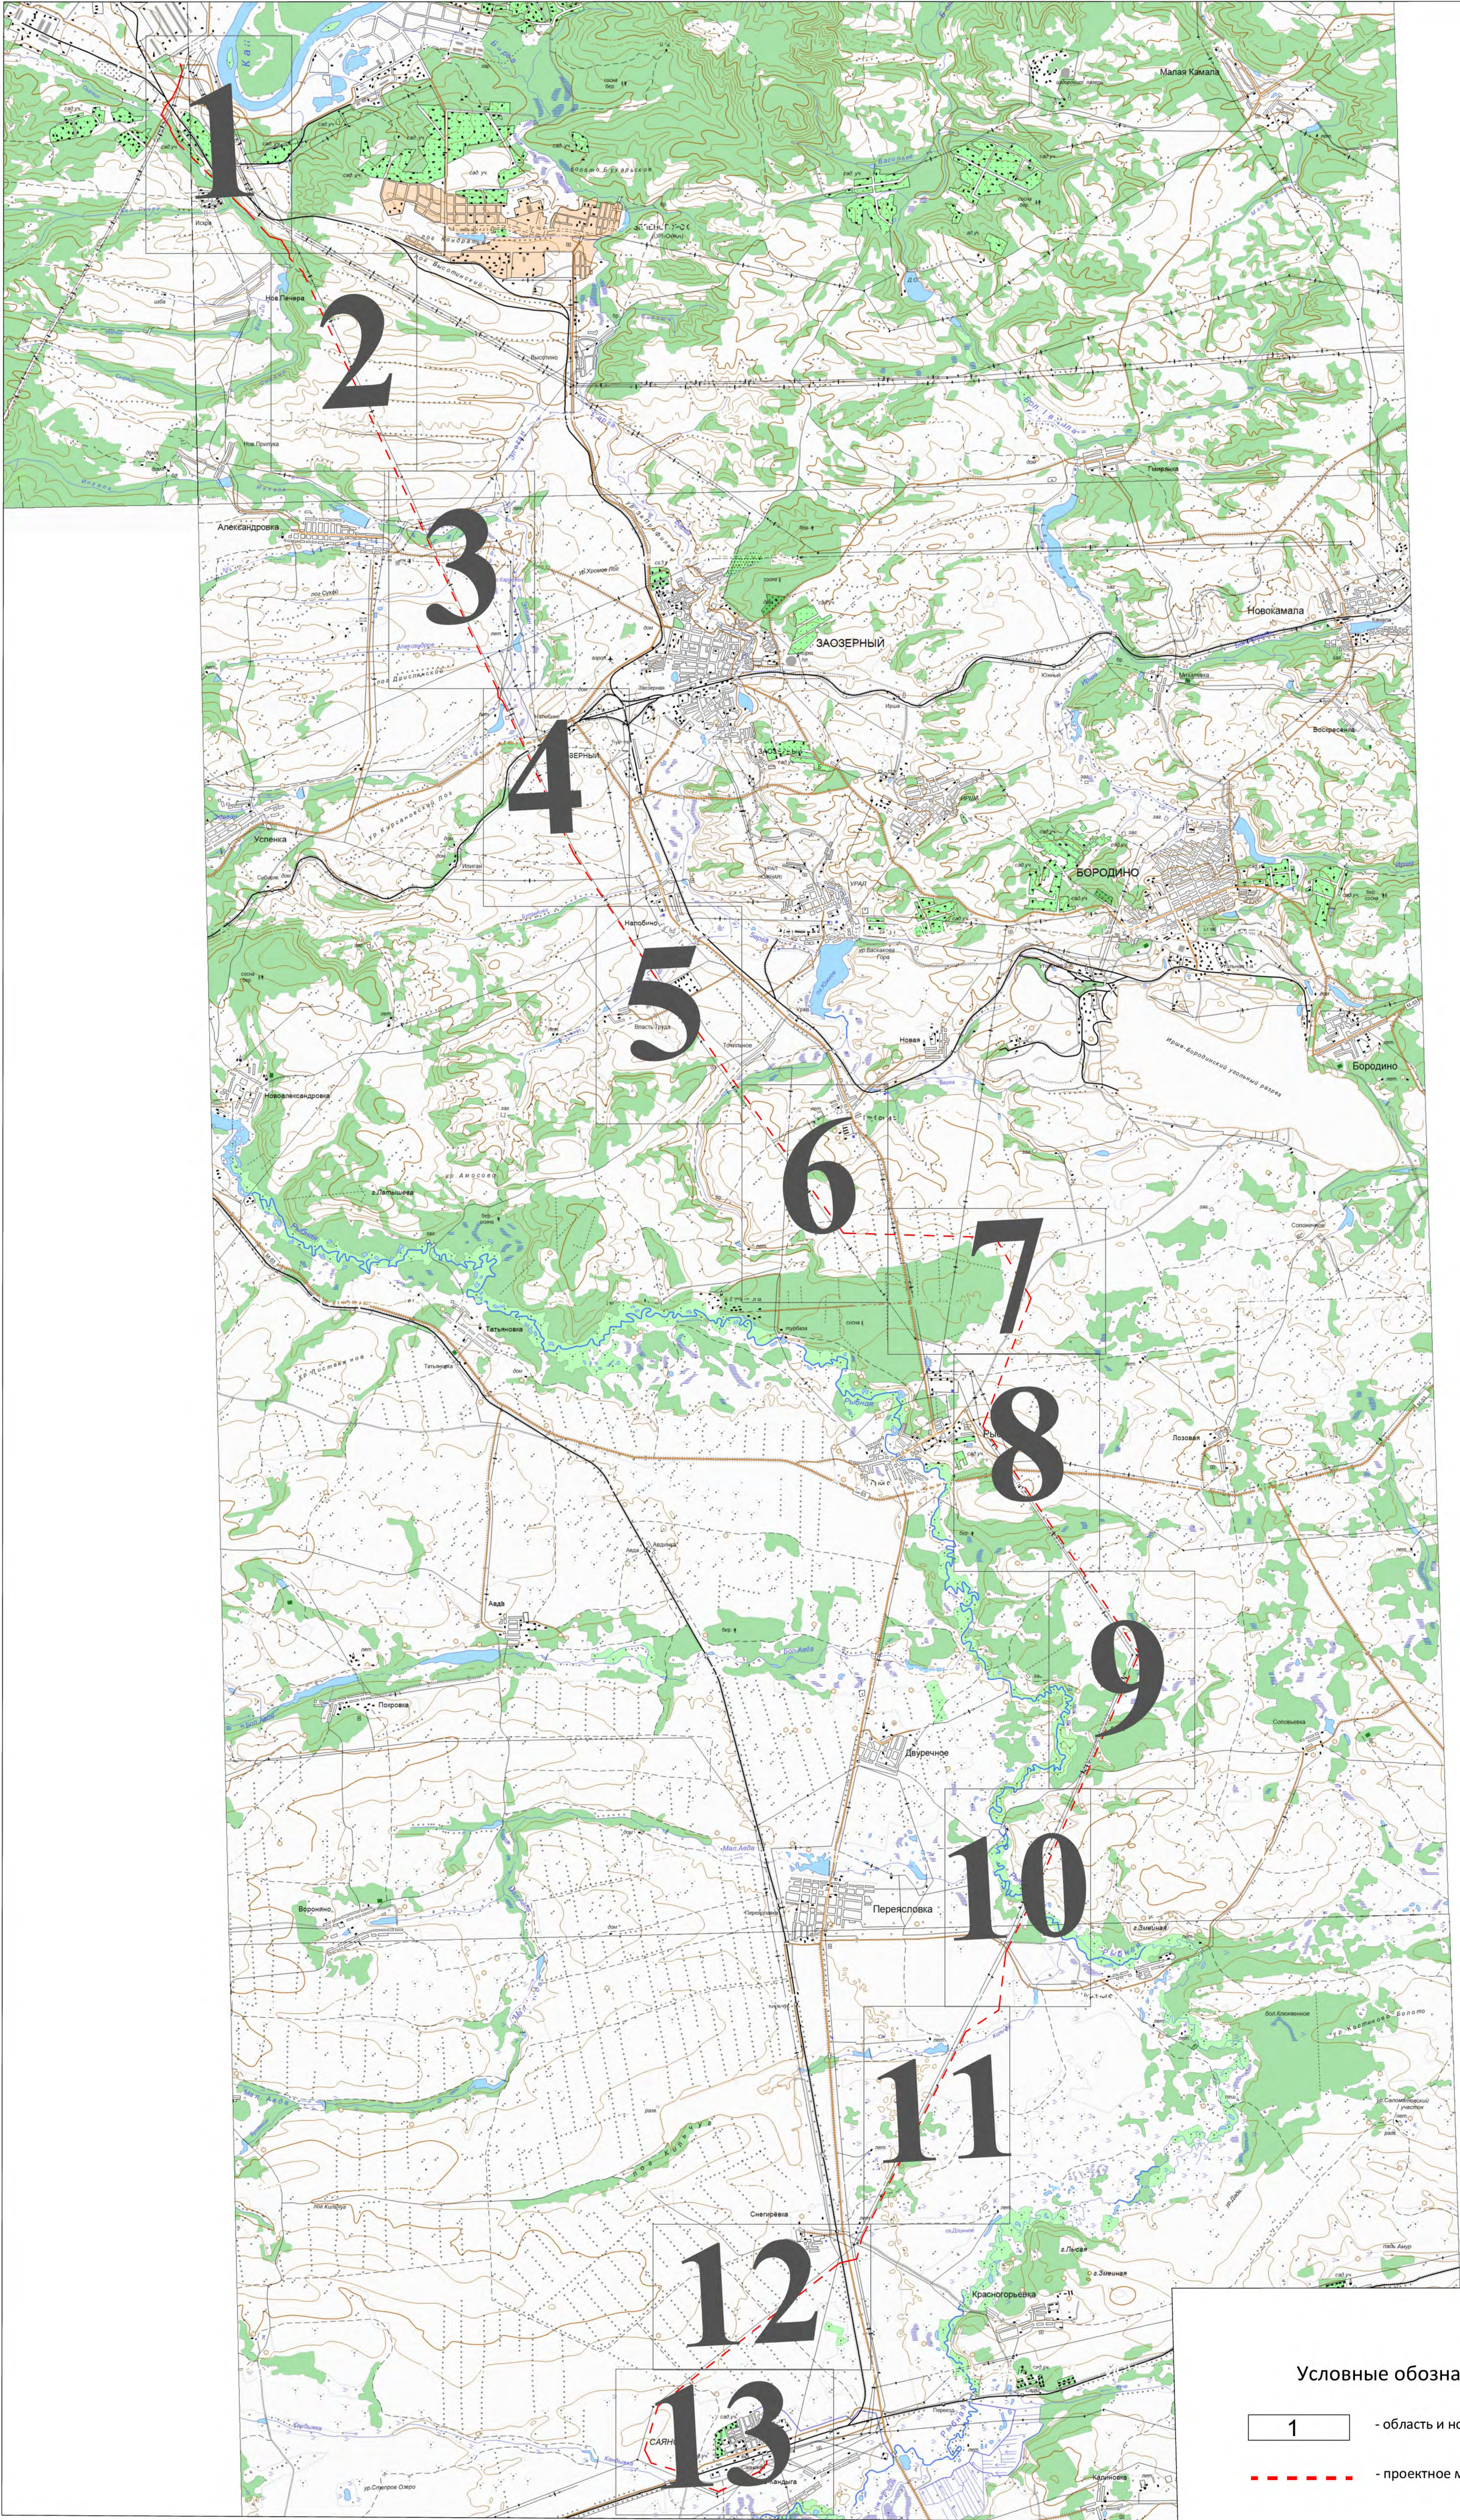

Масштаб 1:300 000


Схема расположения границ публичного сервитута

Выносной лист 1

Условные обозначения:

- проектные границы публичного сервитута
- проектное местоположение линейного объекта
- граница муниципального района
- граница городского округа
- граница сельского поселения
- 24:25:2401006 - номер кадастрового квартала
- :2266 - кадастровый номер земельного участка
- границы кадастровых кварталов
- существующая часть границы, имеющиеся в ЕГРН сведения о которой, достаточны для определения ее местоположения
- характерная точка границы, сведения о которой, позволяют однозначно определить ее местоположение на местности
- порядковый номер характерной точки границы публичного сервитута

Масштаб 1: 5000

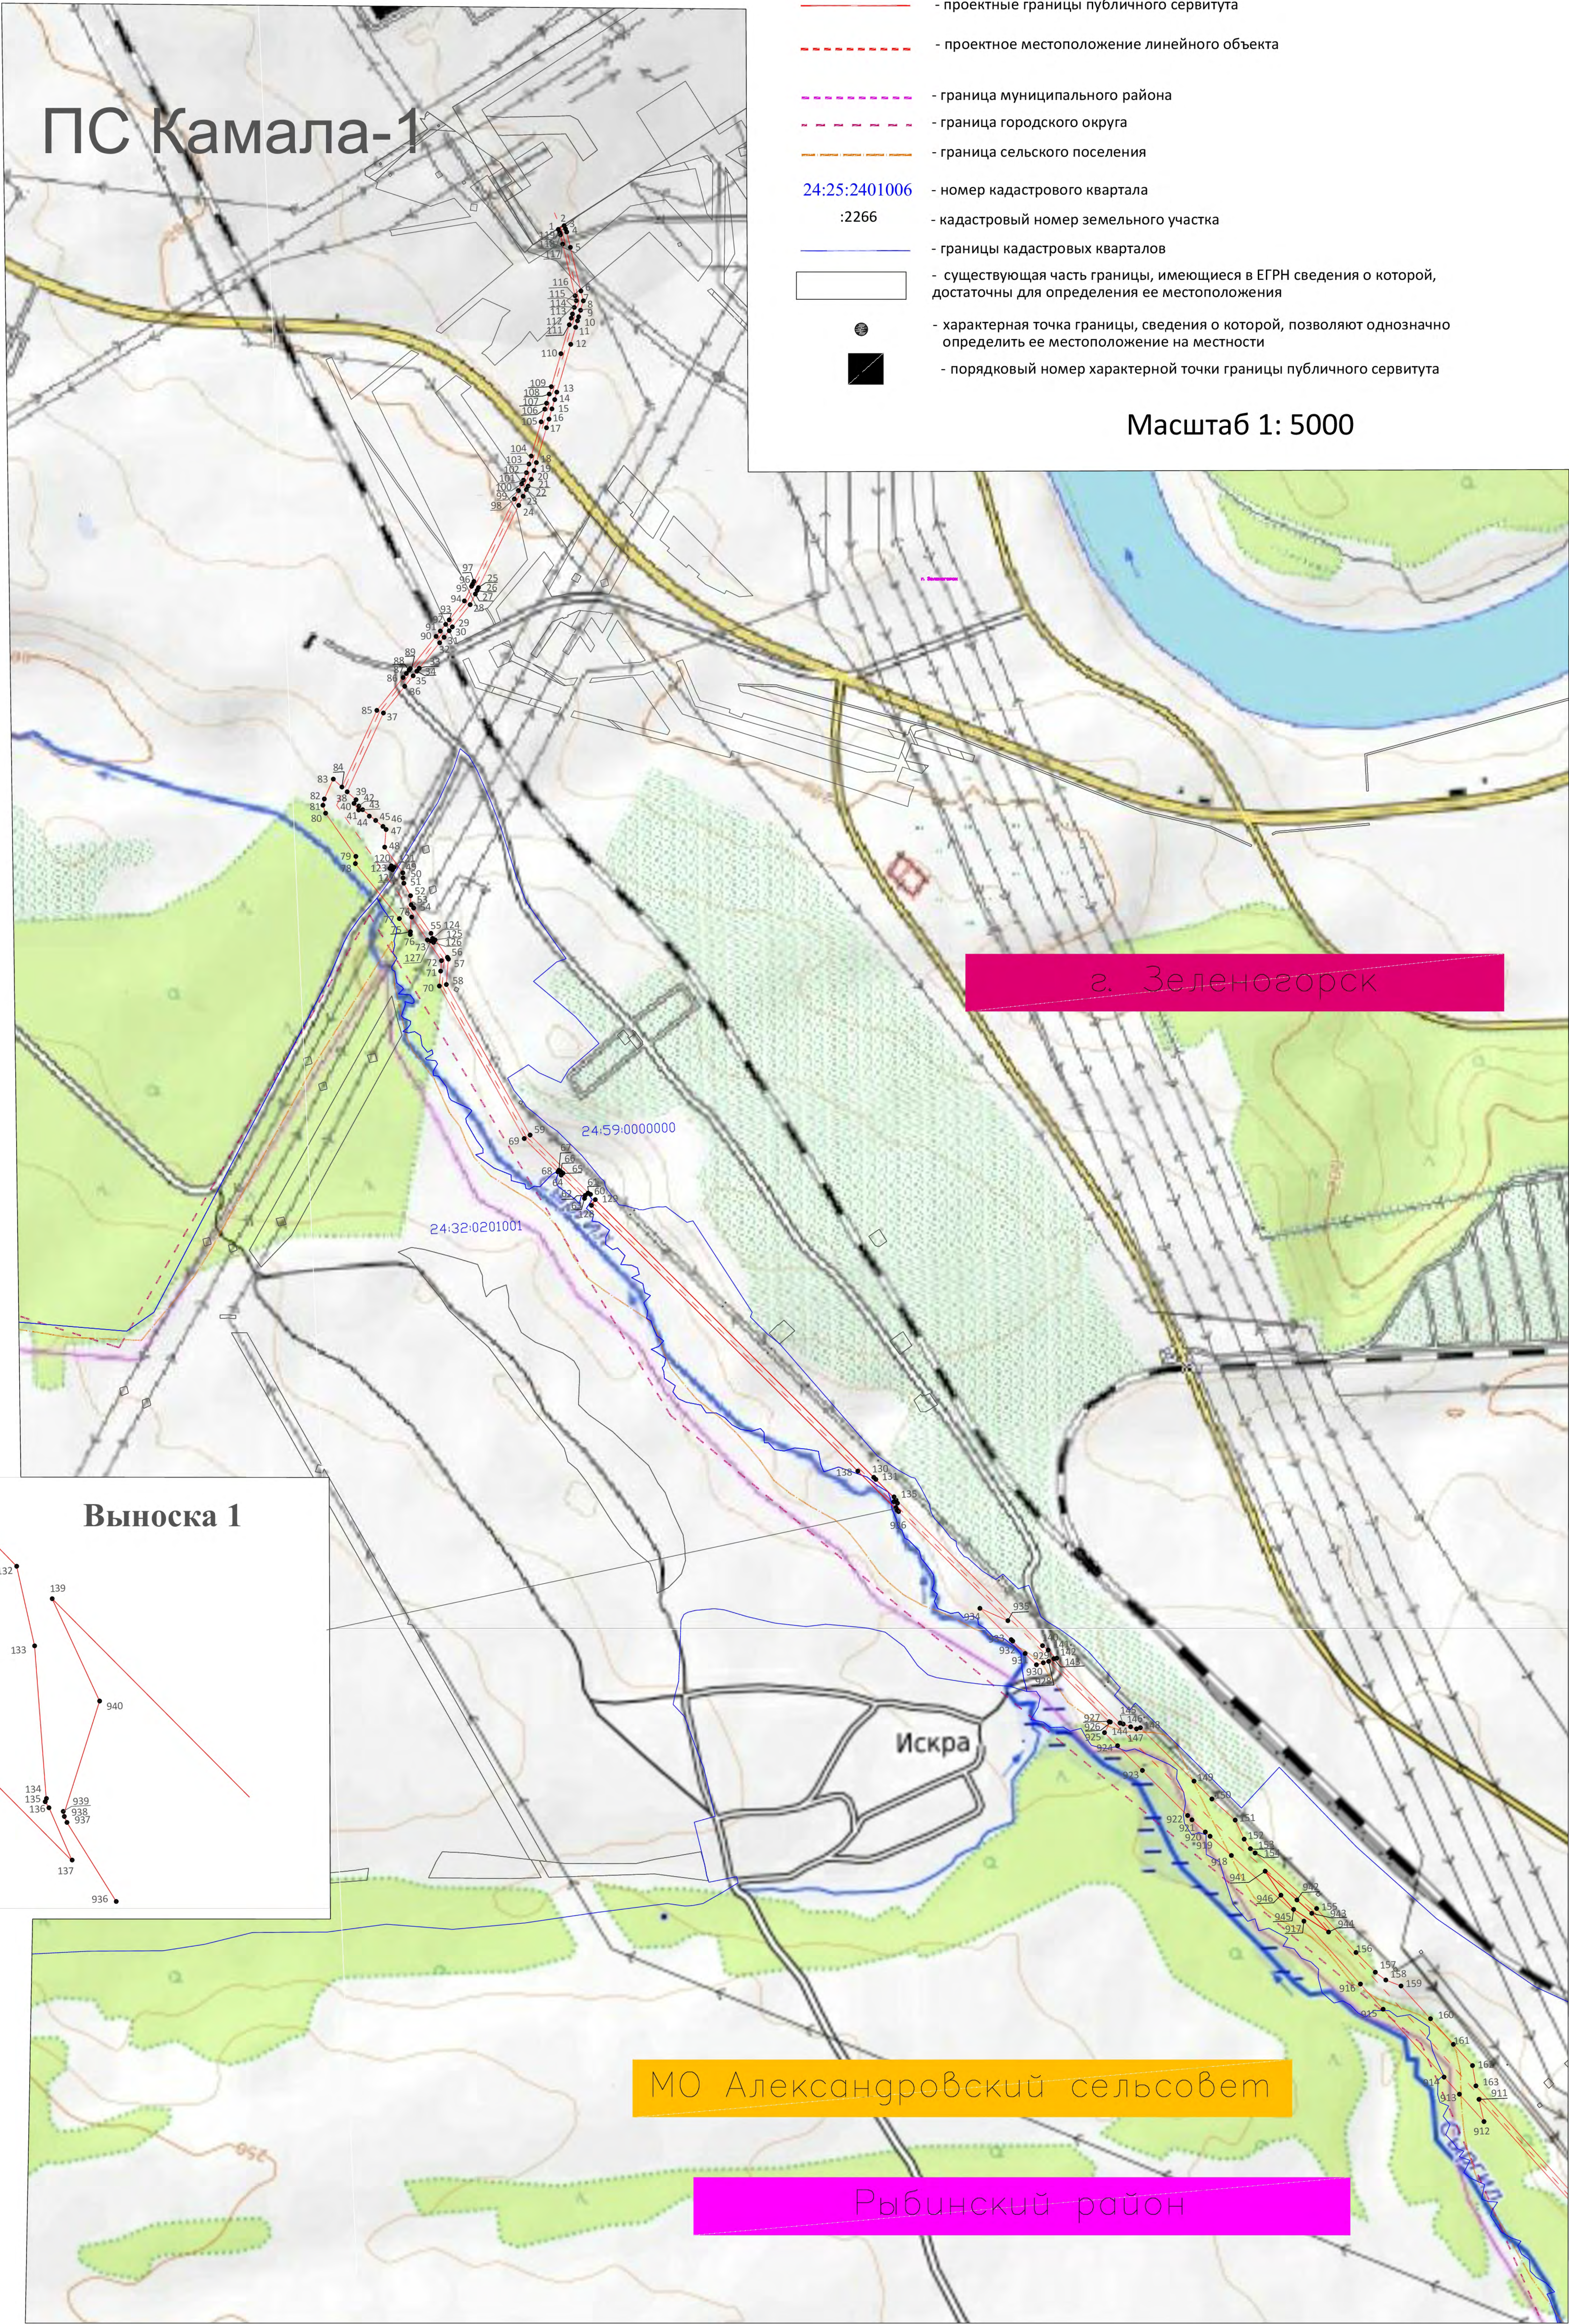

Выноска 1



Схема расположения границ публичного сервитута

Выносной лист 2

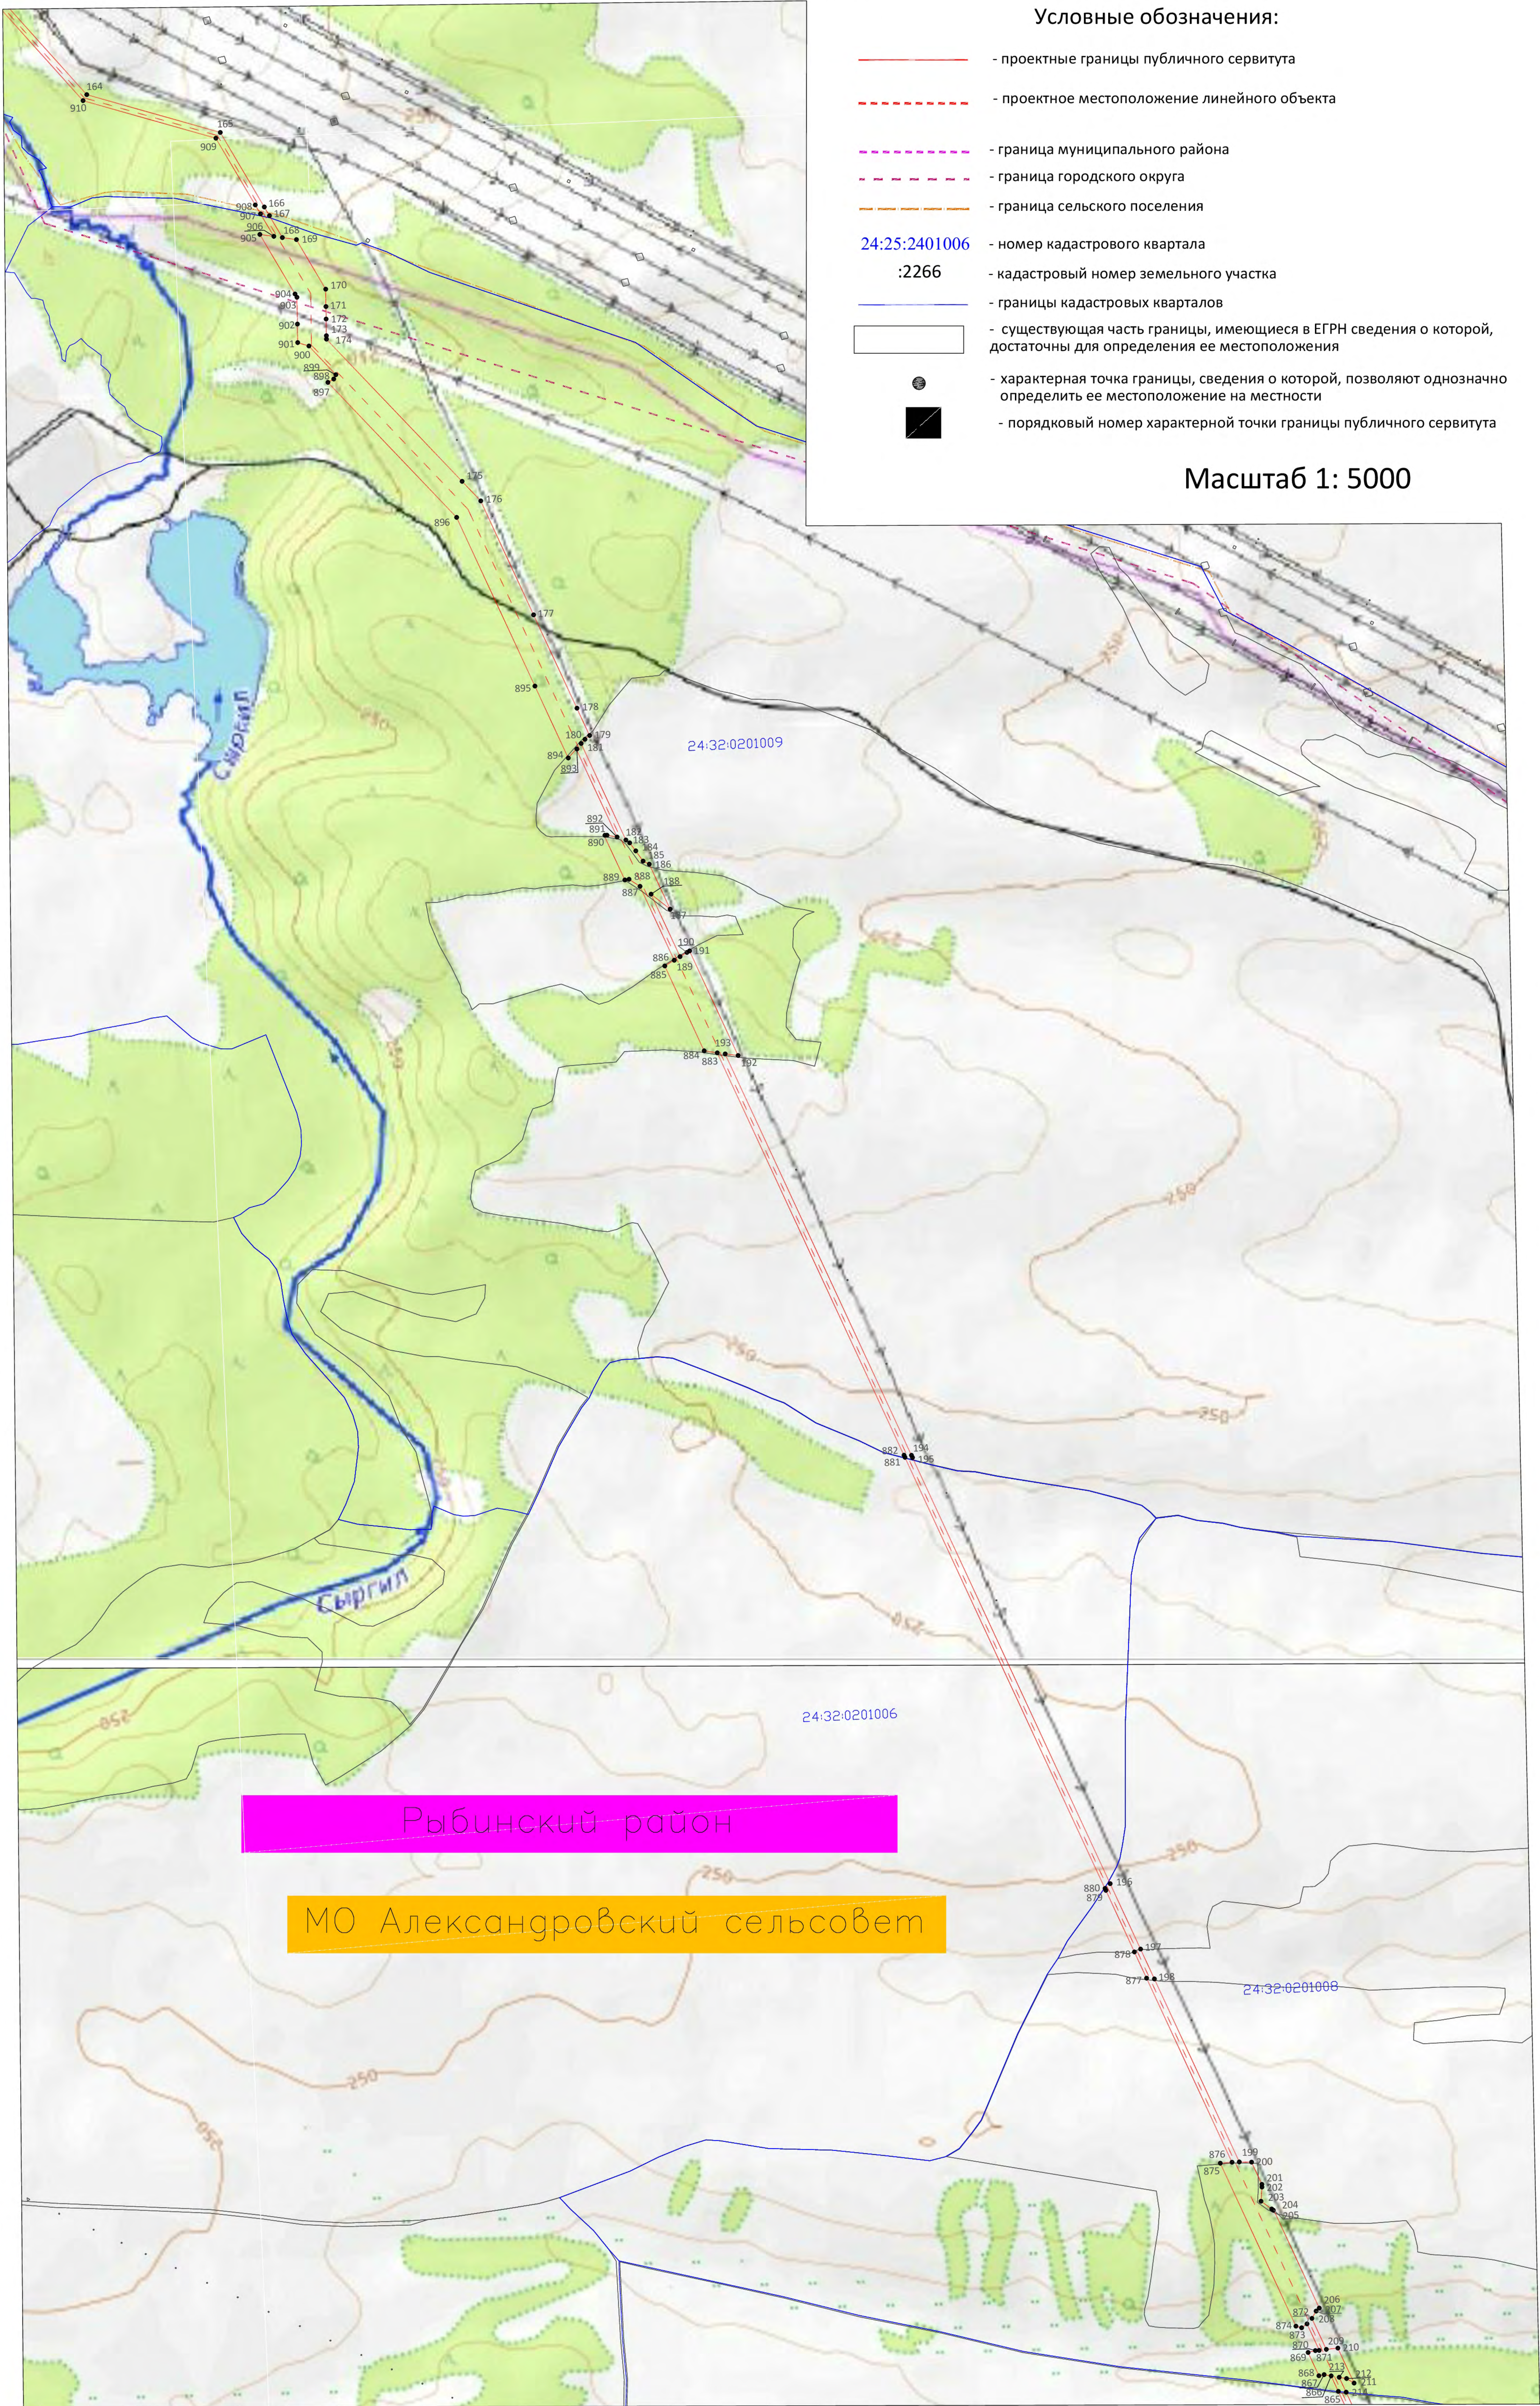



Схема расположения границ публичного сервитута

Выносной лист 3

Условные обозначения:

- проектные границы публичного сервитута
- проектное местоположение линейного объекта
- граница муниципального района
- граница городского округа
- граница сельского поселения
- 24:25:2401006 - номер кадастрового квартала
- 12266 - кадастровый номер земельного участка
- границы кадастровых кварталов
- существующая часть границы, имеющиеся в ЕГРН сведения о которой, достаточны для определения ее местоположения
- характерная точка границы, сведения о которой, позволяют однозначно определить ее местоположение на местности
- порядковый номер характерной точки границы публичного сервитута

Масштаб 1: 5000

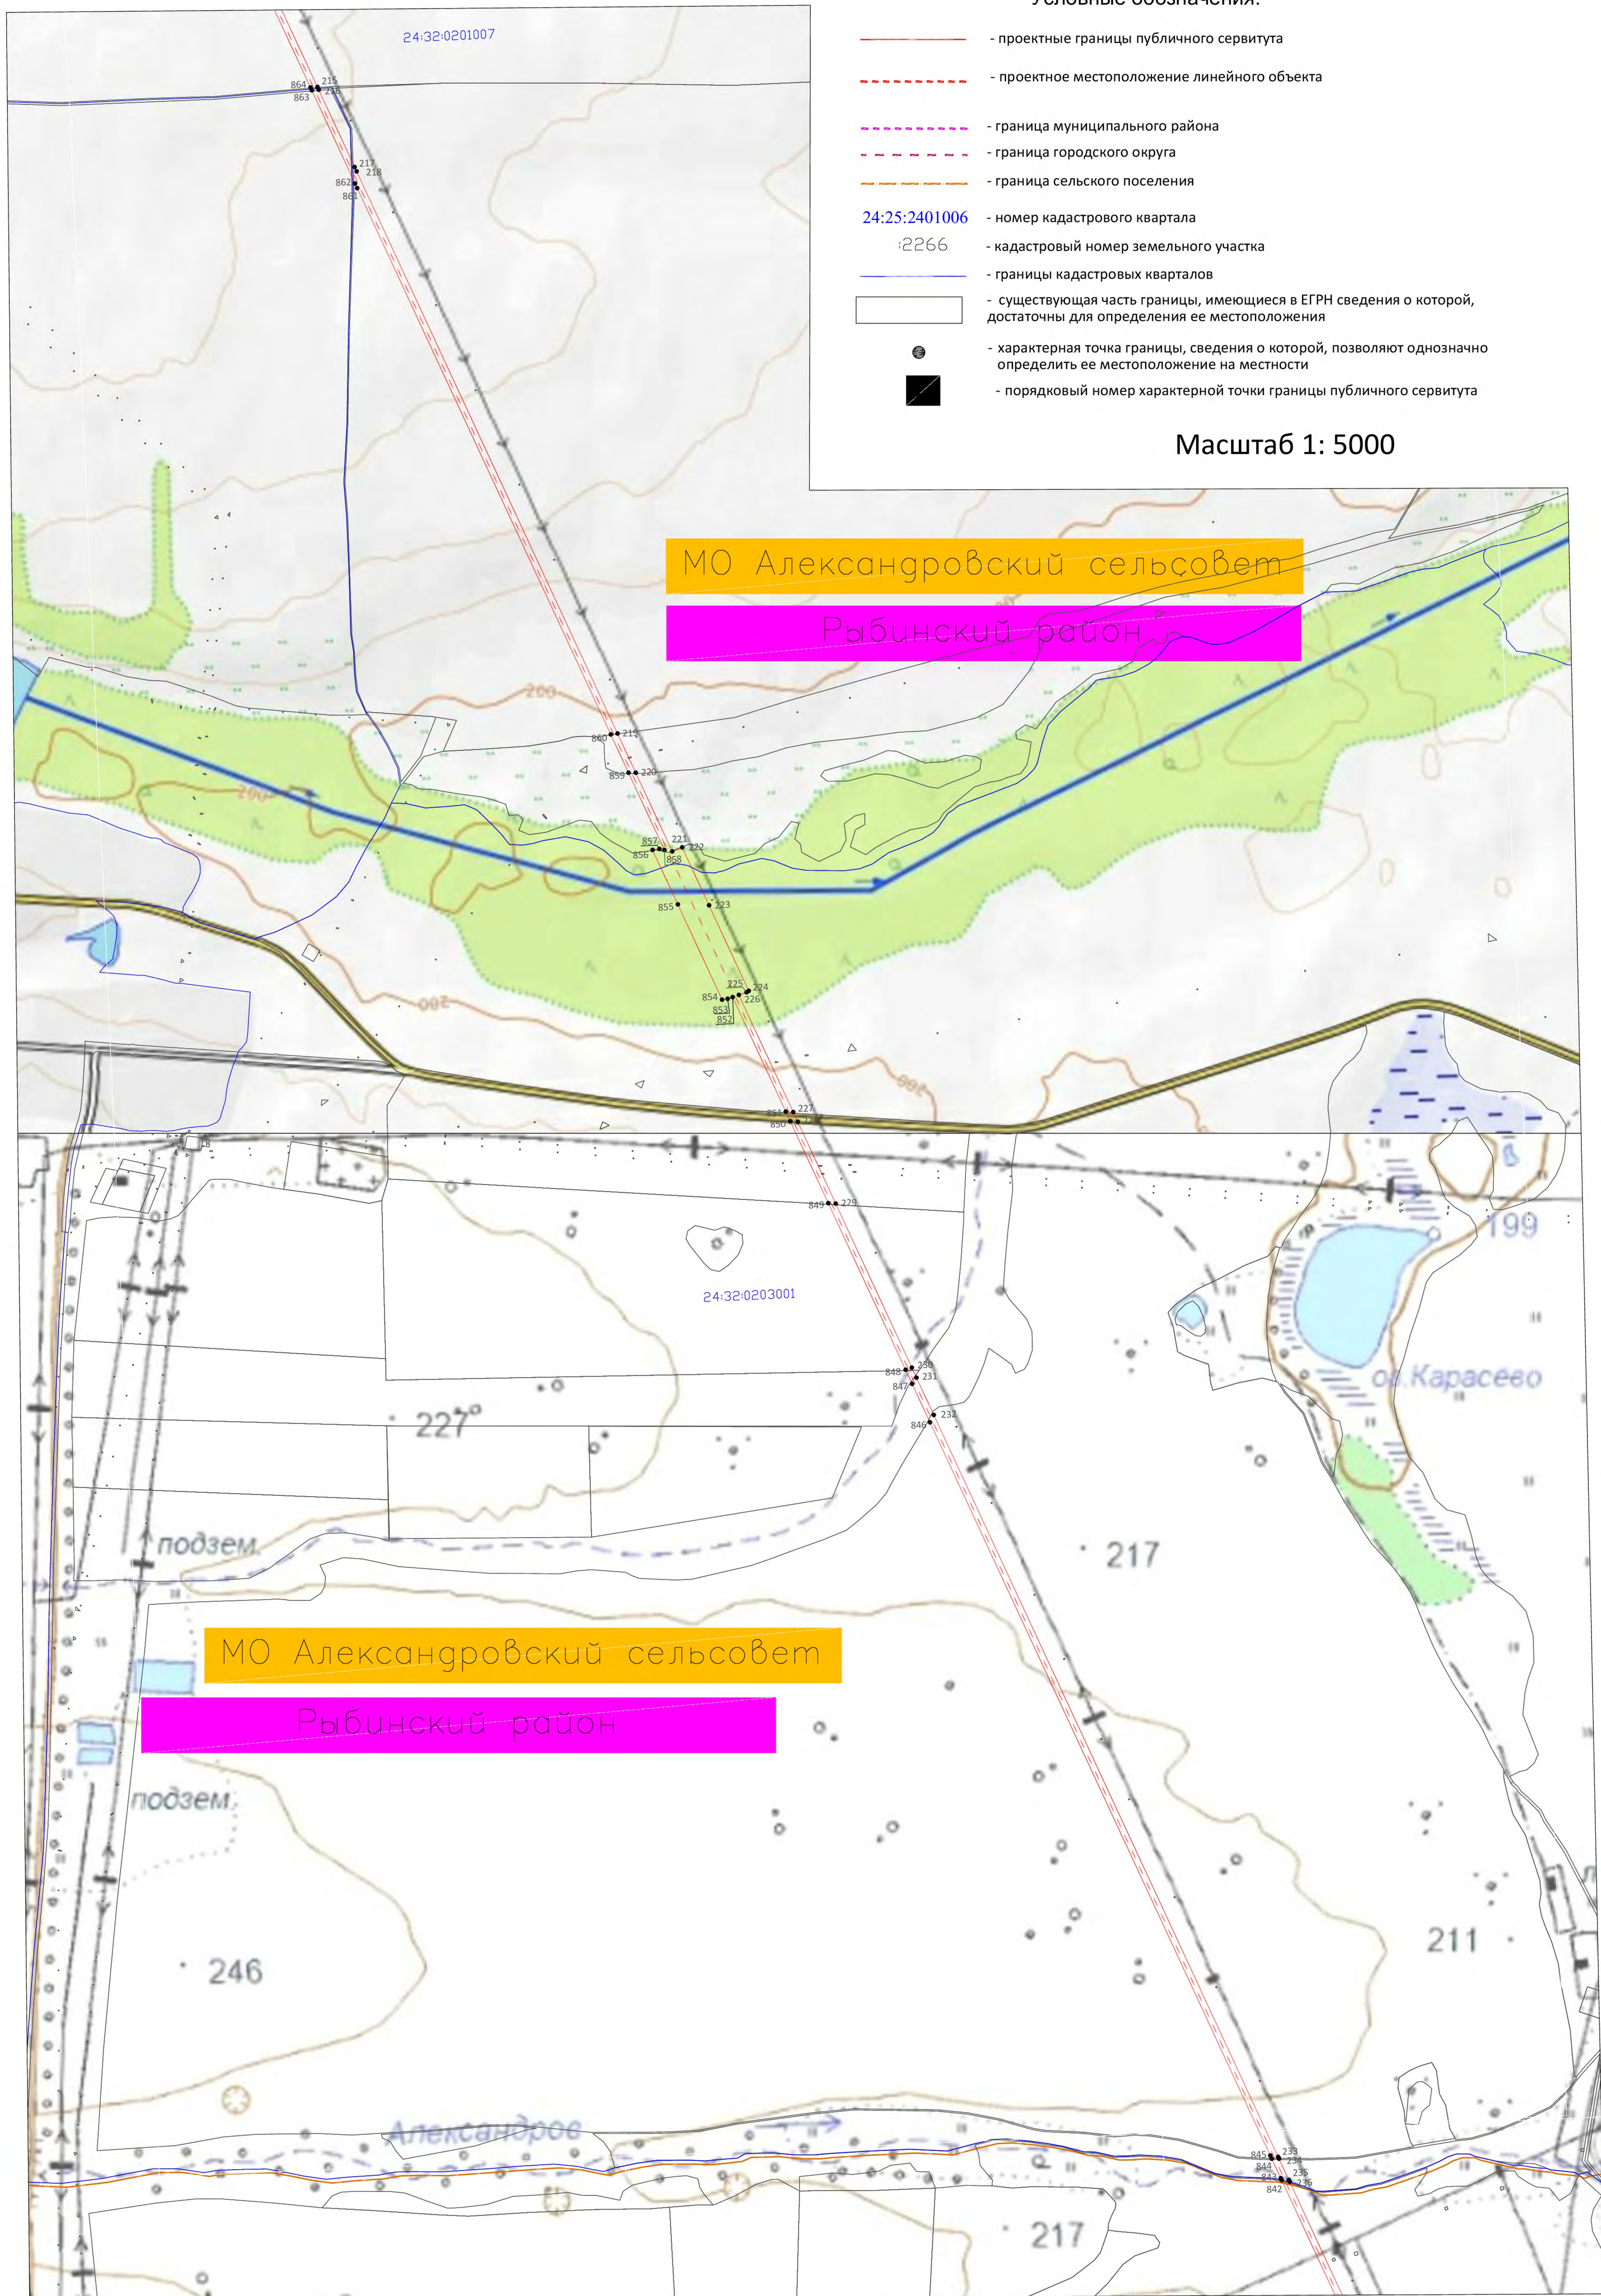

Линия совмещения с выносным листом 4

Схема расположения границ публичного сервитута

Выносной лист 4

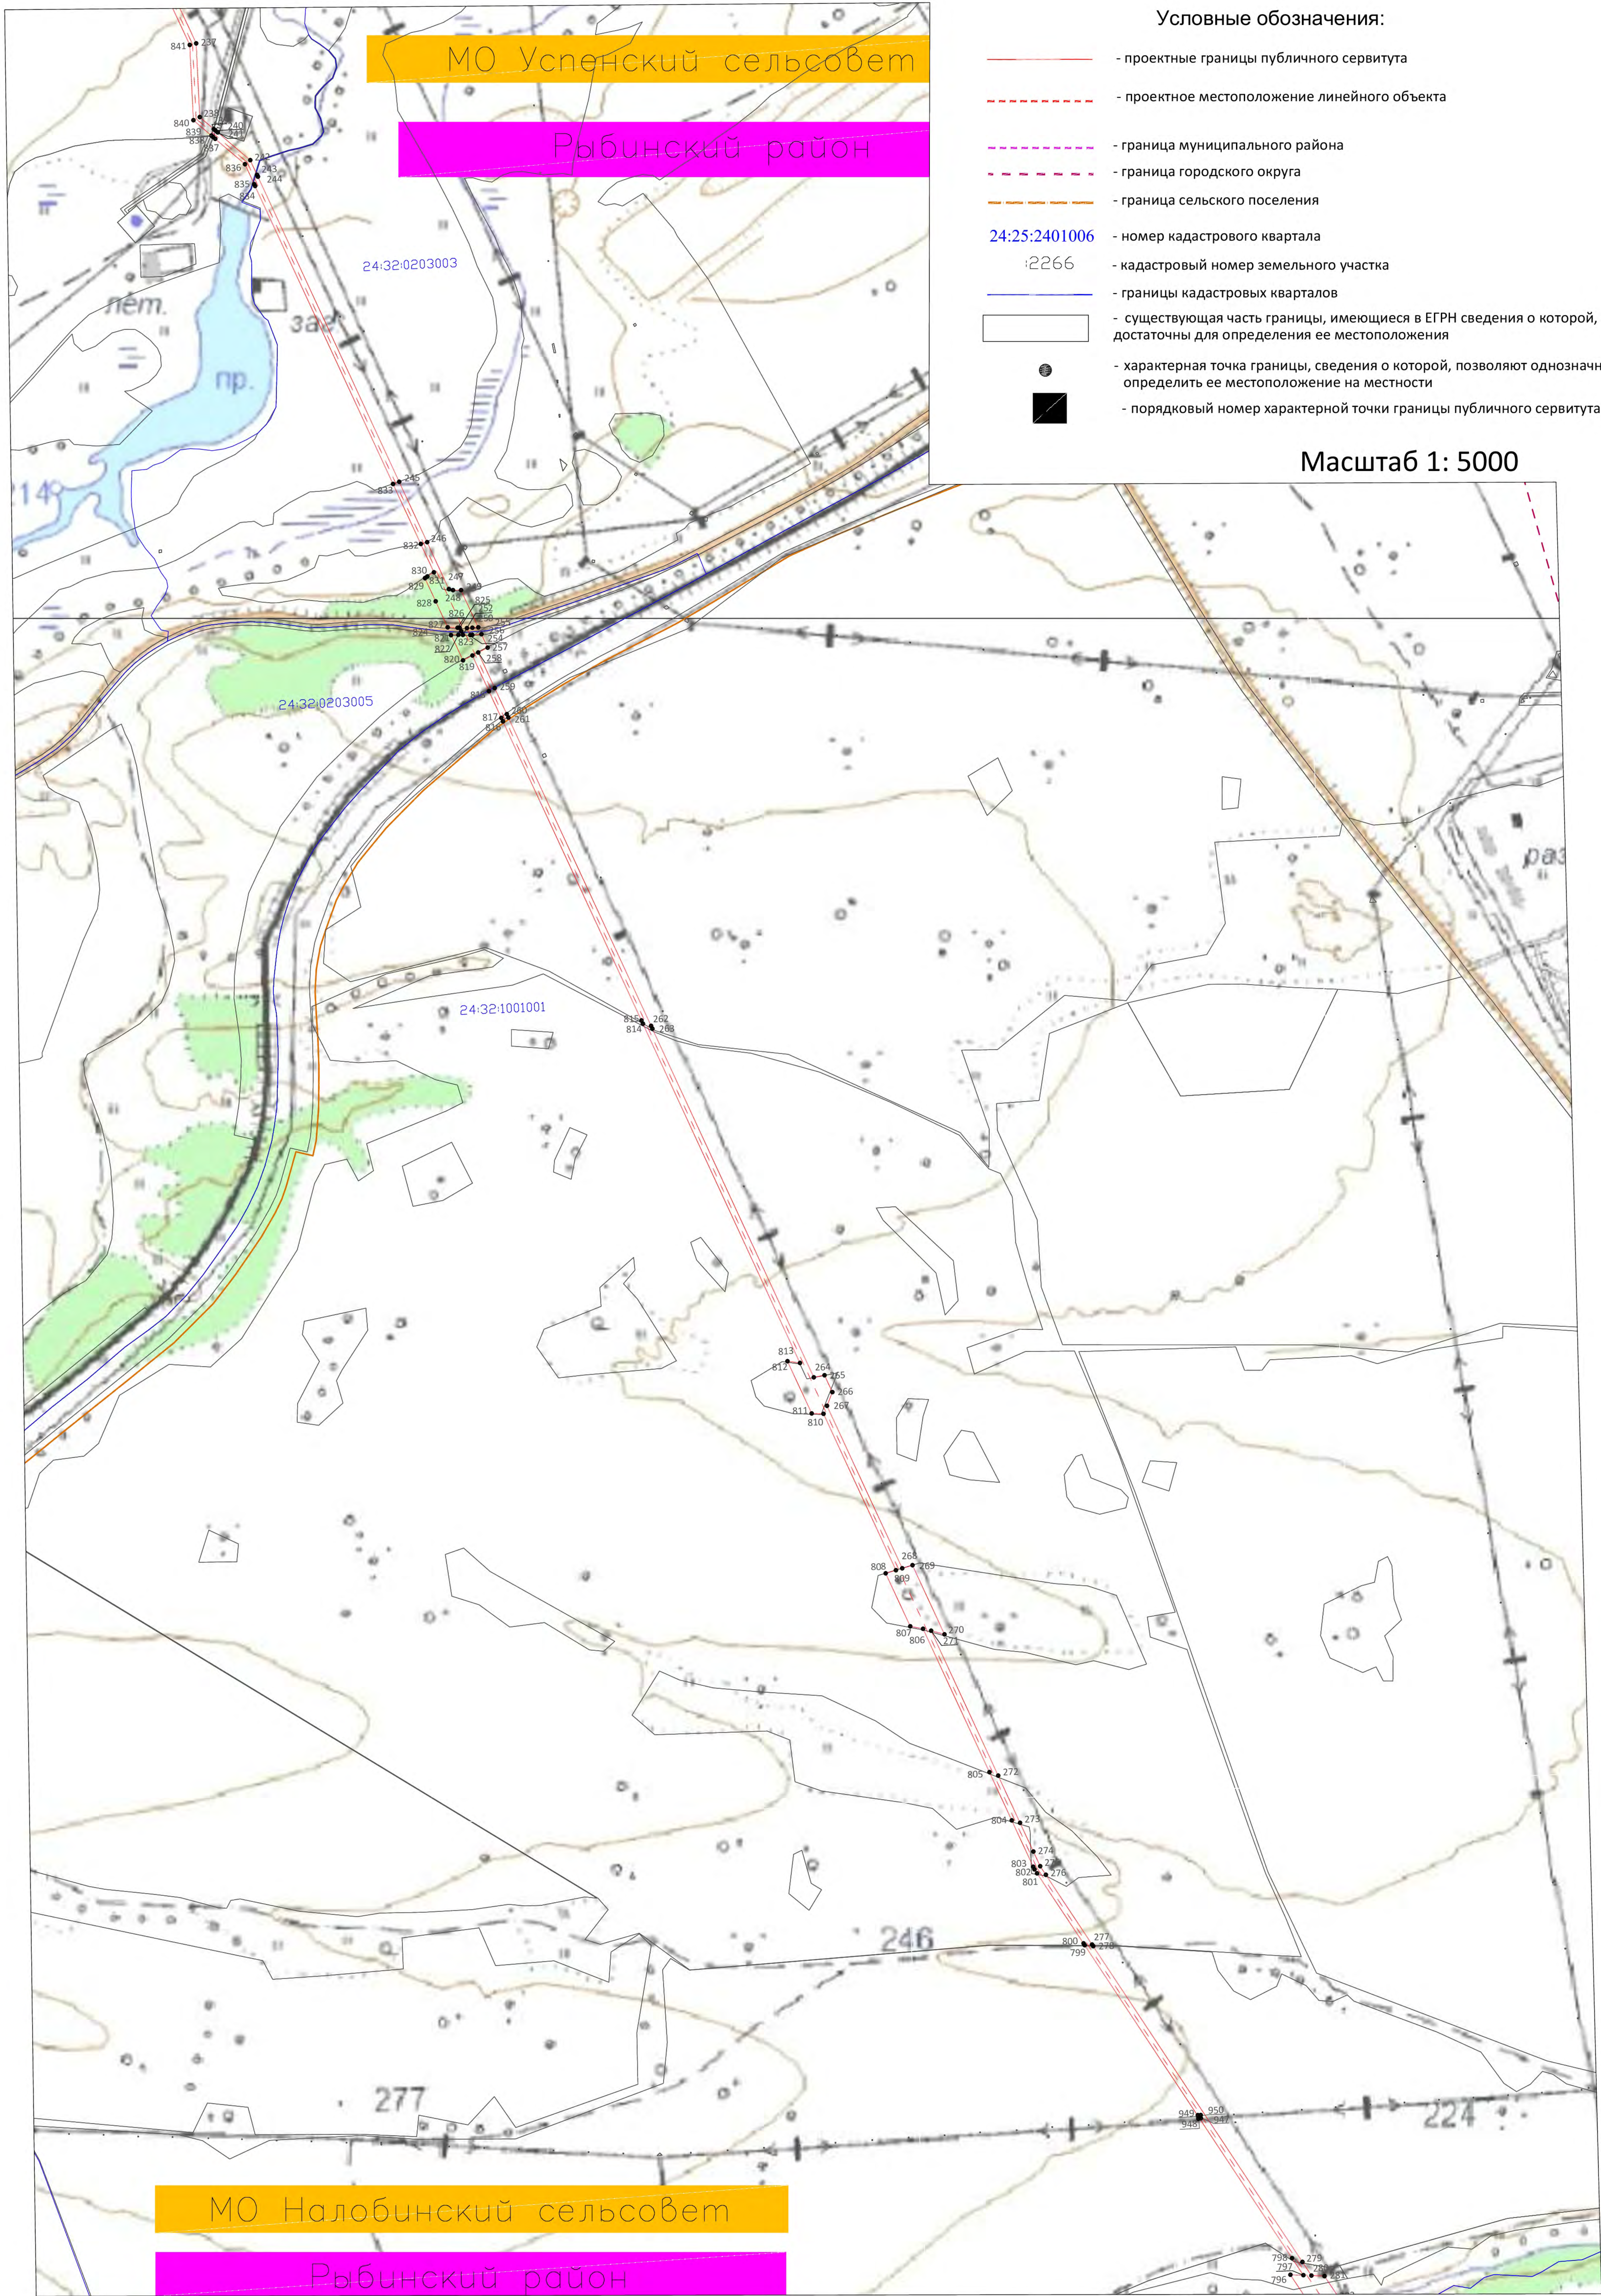
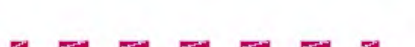



Схема расположения границ публичного сервитута

Выносной лист 5

Условные обозначения:

- | | |
|---|---|
|  | - проектные границы публичного сервитута |
|  | - проектное местоположение линейного объекта |
|  | - граница муниципального района |
|  | - граница городского округа |
|  | - граница сельского поселения |
| 24:25:2401006 | - номер кадастрового квартала |
| :2266 | - кадастровый номер земельного участка |
|  | - границы кадастровых кварталов |
|  | - существующая часть границы, имеющиеся в ЕГРН сведения о которой, достаточны для определения ее местоположения |
|  | - характерная точка границы, сведения о которой, позволяют однозначно определить ее местоположение на местности |
|  | - порядковый номер характерной точки границы публичного сервитута |

Масштаб 1: 5000

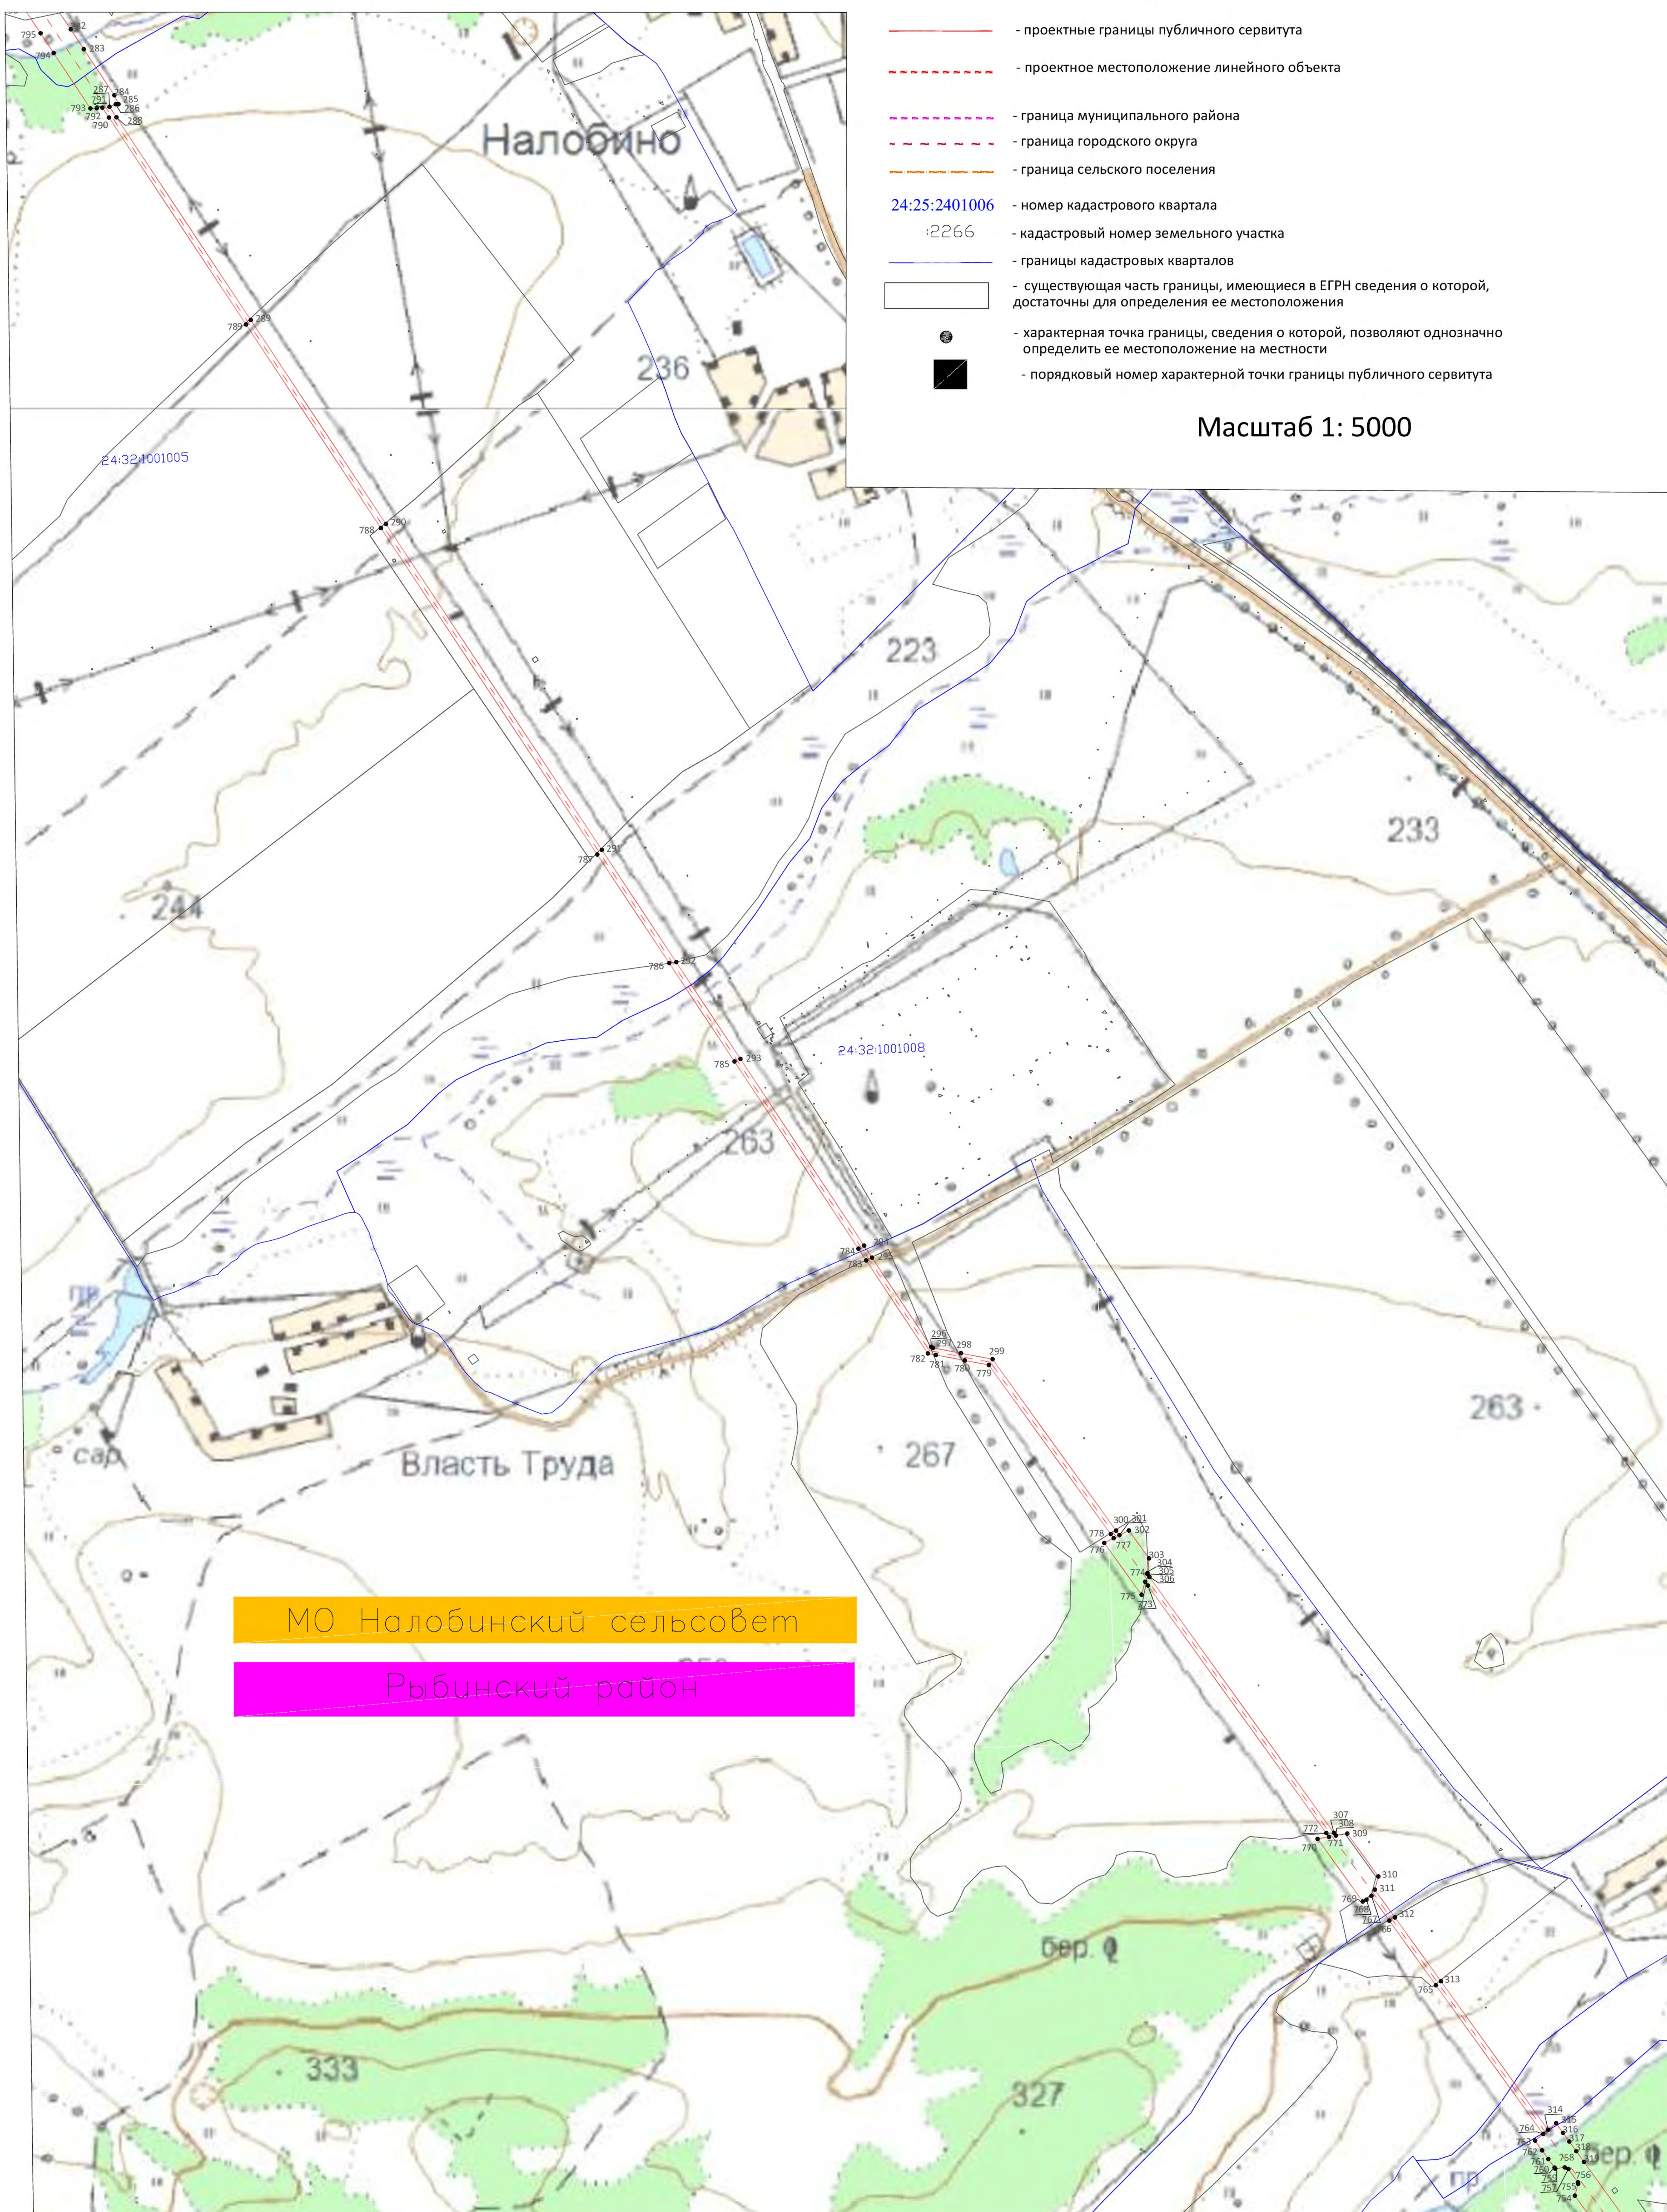

Линия совмещения с выносным листом 6


Схема расположения границ публичного сервитута

Выносной лист 6

Условные обозначения:

- проектные границы публичного сервитута
- проектное местоположение линейного объекта
- граница муниципального района
- граница городского округа
- граница сельского поселения
- 24:25:2401006 - номер кадастрового квартала
- 2266 - кадастровый номер земельного участка
- границы кадастровых кварталов
- существующая часть границы, имеющиеся в ЕГРН сведения о которой, достаточны для определения ее местоположения
- характерная точка границы, сведения о которой, позволяют однозначно определить ее местоположение на местности
- порядковый номер характерной точки границы публичного сервитута

Выноска 2

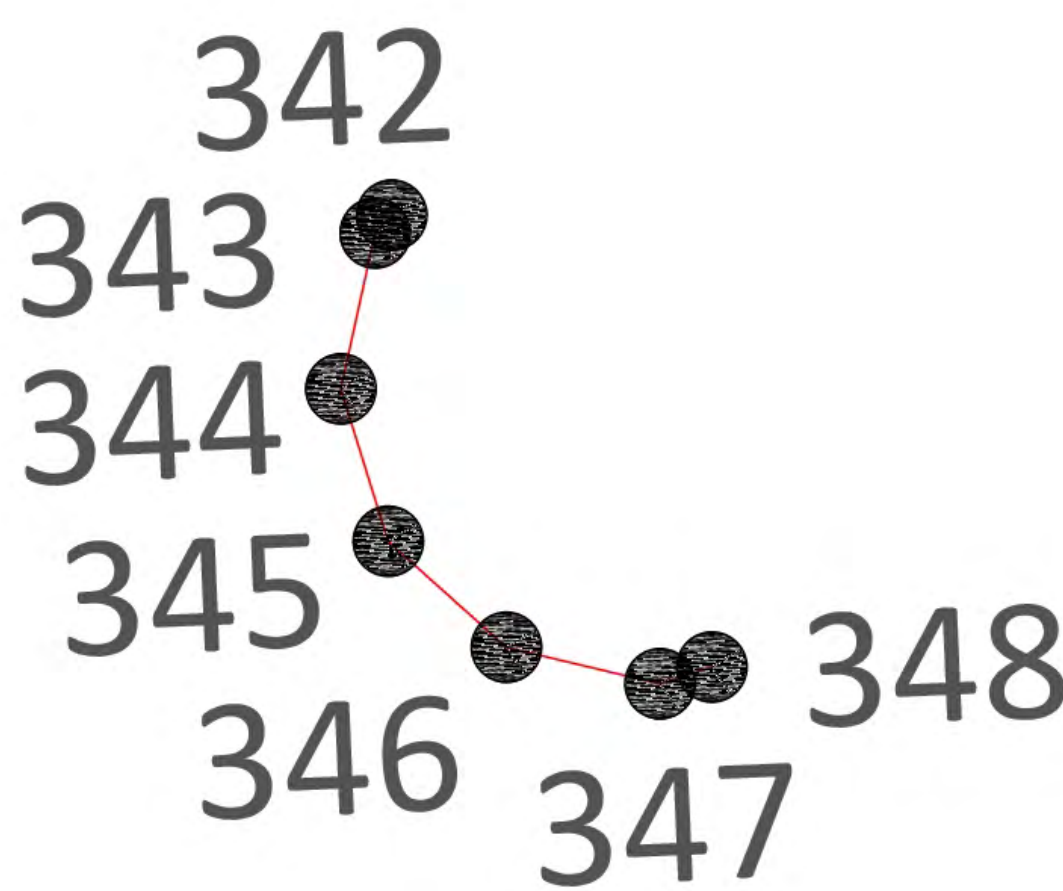

Масштаб 1: 5000



Выноска 3




МО Налобинский сельсовет

Рыбинский район

Схема расположения границ публичного сервитута

Выносной лист 7

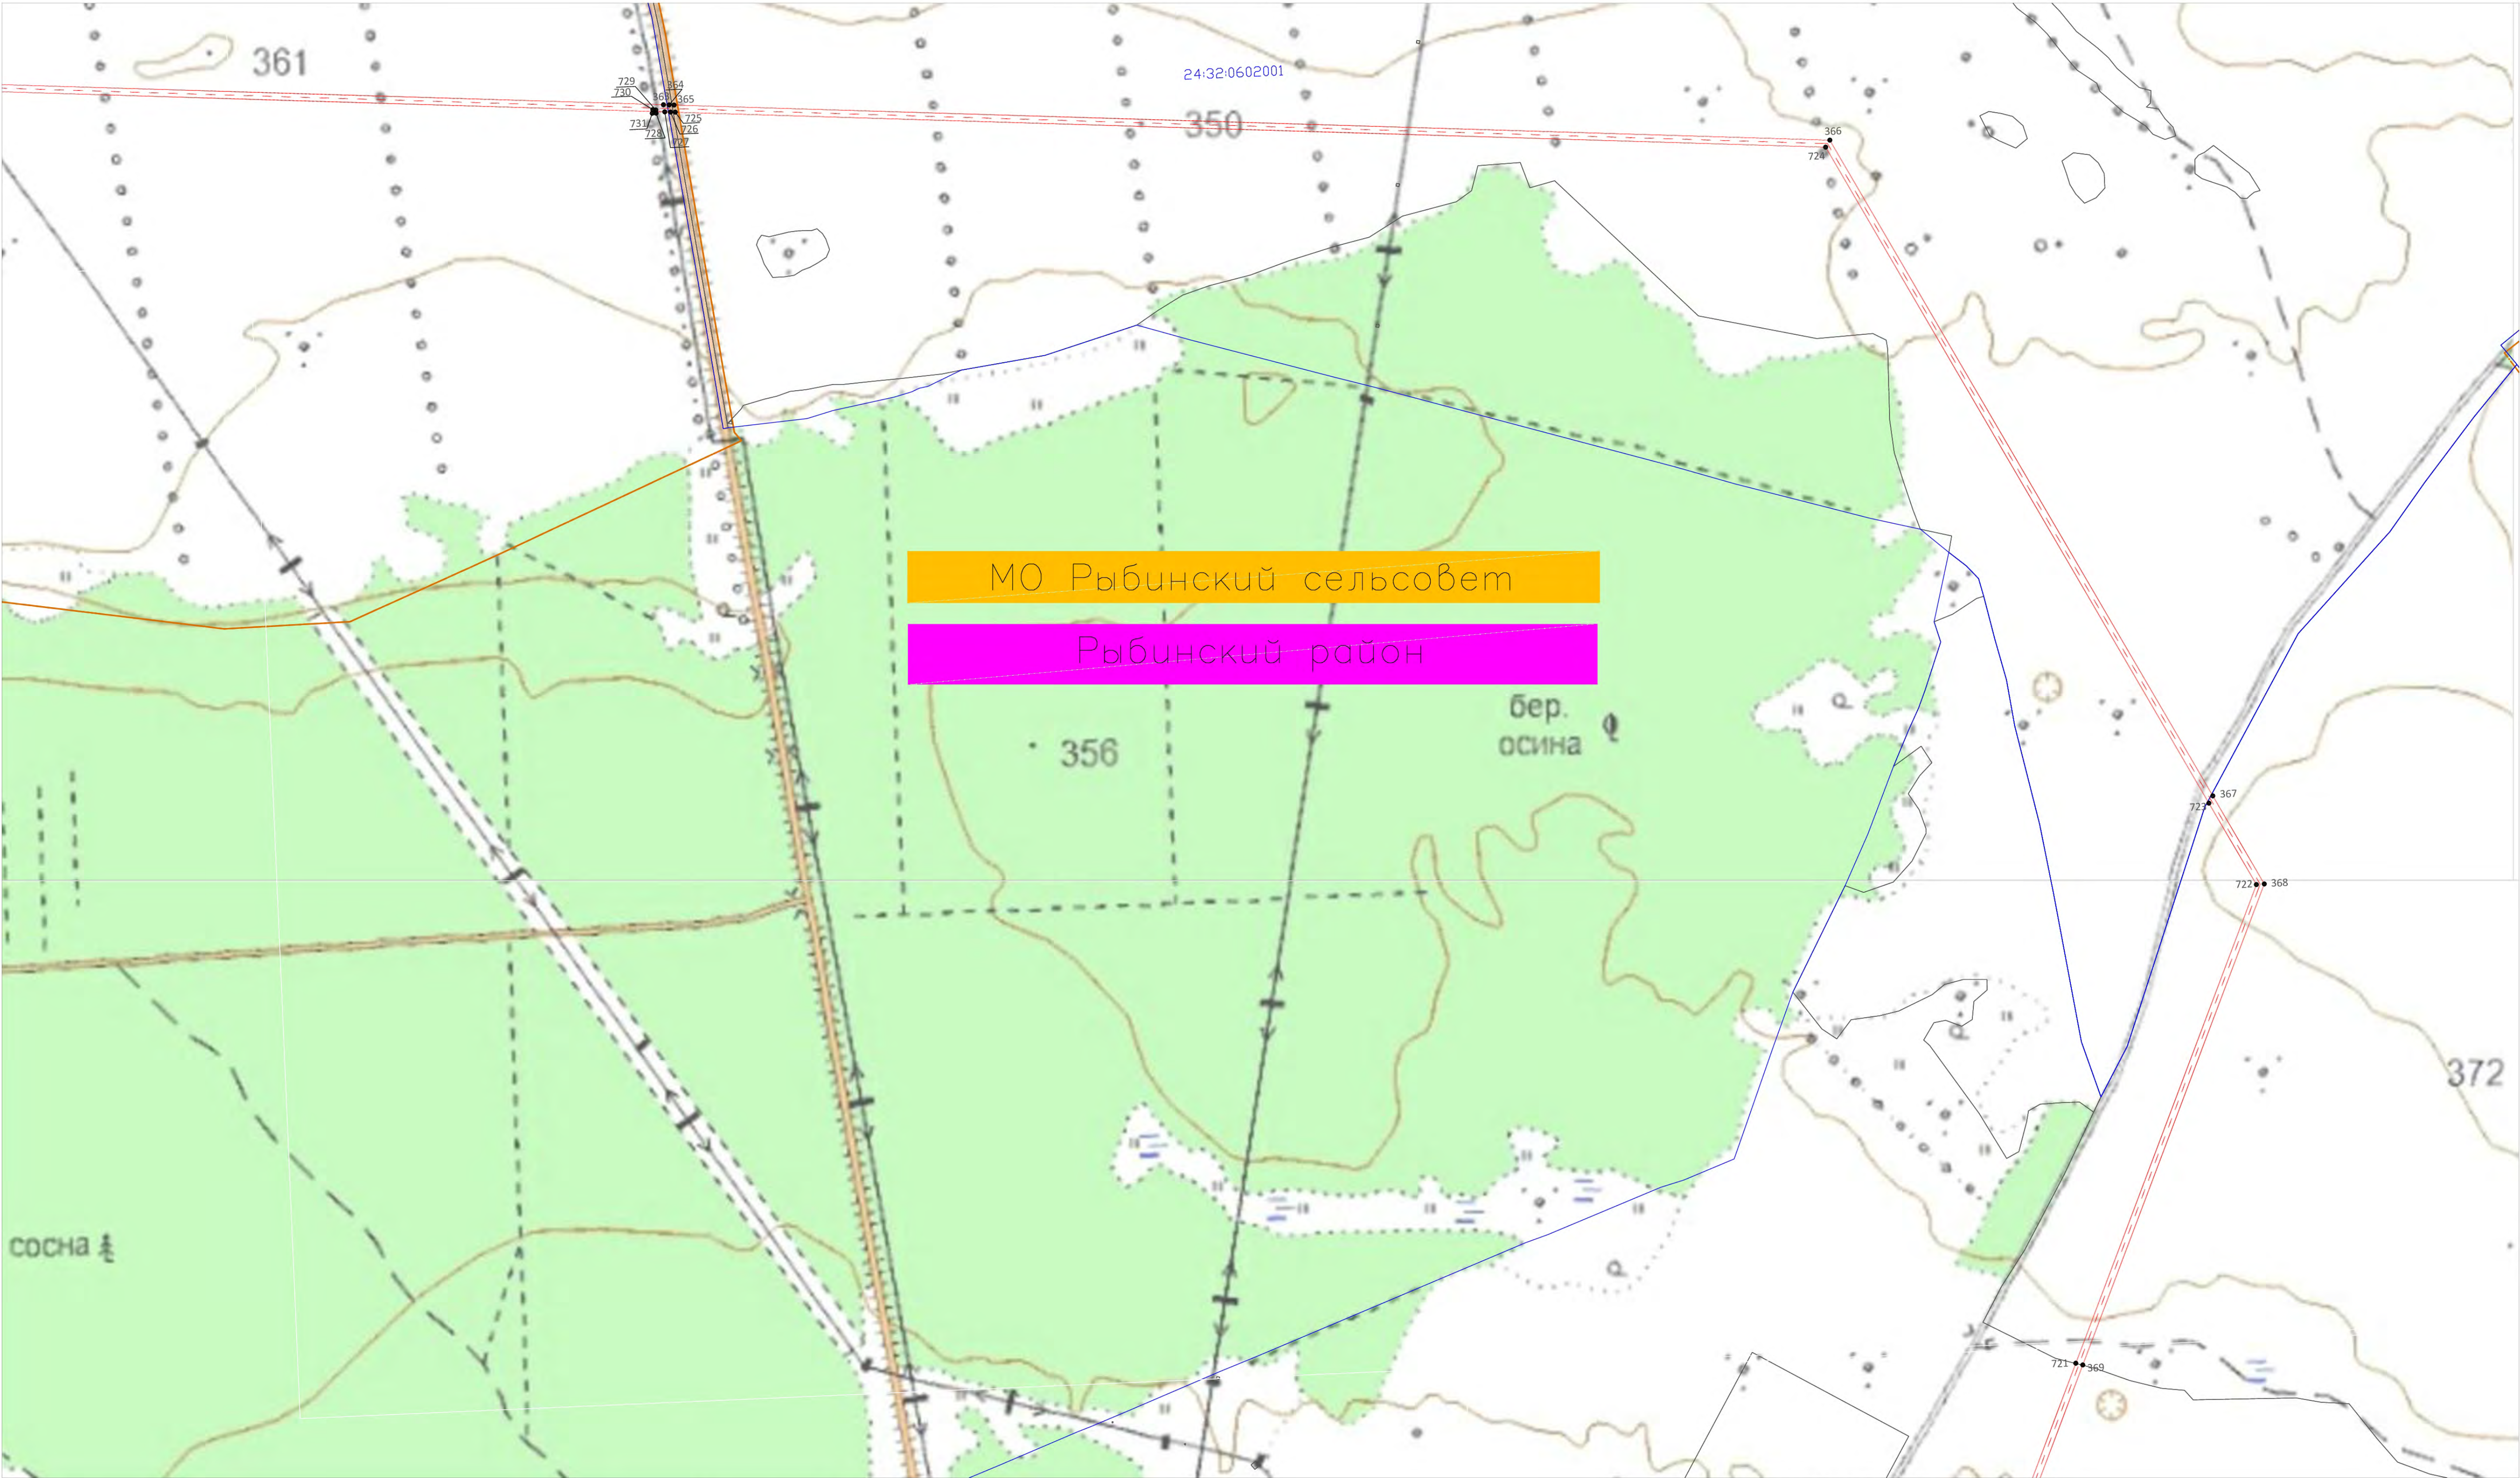


Условные обозначения:

- | | | | |
|--|--|--|---|
| | - проектные границы публичного сервитута | | - границы кадастровых кварталов |
| | - проектное местоположение линейного объекта | | - существующая часть границы, имеющиеся в ЕГРН сведения о которой, достаточны для определения ее местоположения |
| | - граница муниципального района | | - характерная точка границы, сведения о которой, позволяют однозначно определить ее местоположение на местности |
| | - граница городского округа | | - порядковый номер характерной точки границы публичного сервитута |
| | - граница сельского поселения | | |

Масштаб 1: 5000

Схема расположения границ публичного сервитута

Выносной лист 8

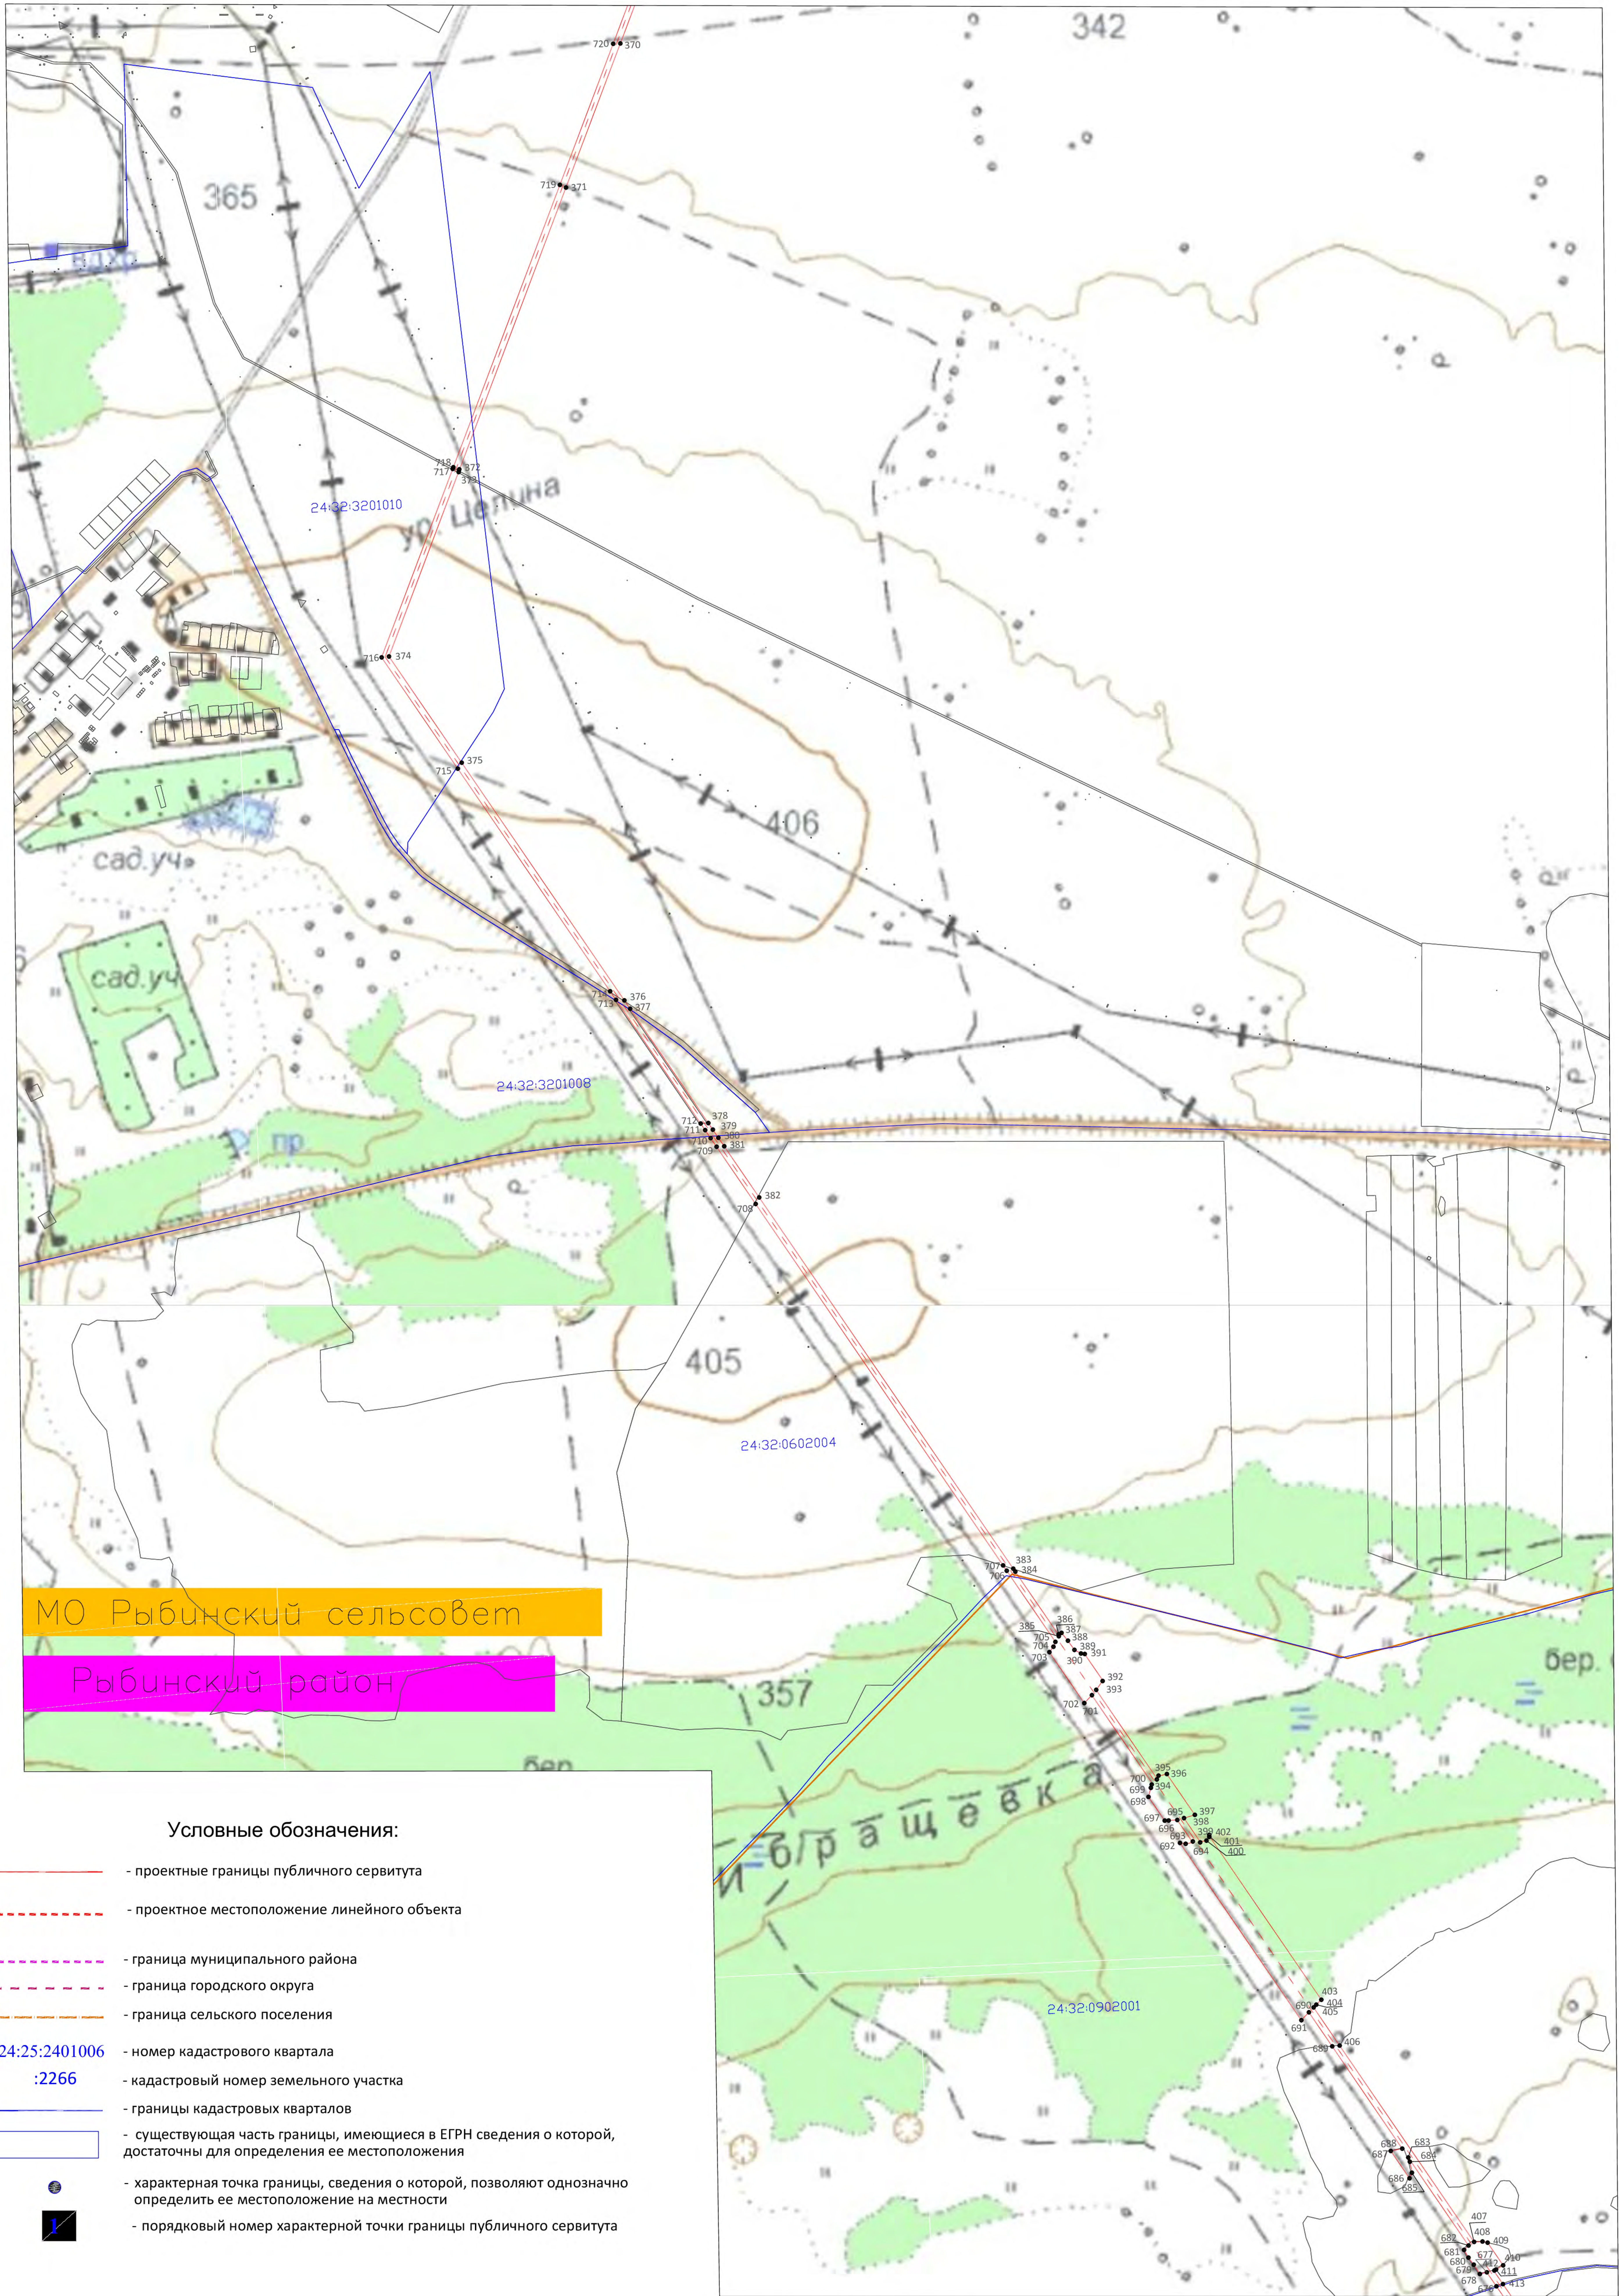

Условные обозначения:


- проектные границы публичного сервитута
- проектное местоположение линейного объекта
- граница муниципального района
- граница городского округа
- граница сельского поселения
- 24:25:2401006 - номер кадастрового квартала
- :2266 - кадастровый номер земельного участка
- границы кадастровых кварталов
- существующая часть границы, имеющиеся в ЕГРН сведения о которой, достаточны для определения ее местоположения
- характерная точка границы, сведения о которой, позволяют однозначно определить ее местоположение на местности
- порядковый номер характерной точки границы публичного сервитута

Масштаб 1: 5000

Линия совмещения с выносным листом 9

Схема расположения границ публичного сервитута

Выносной лист 9

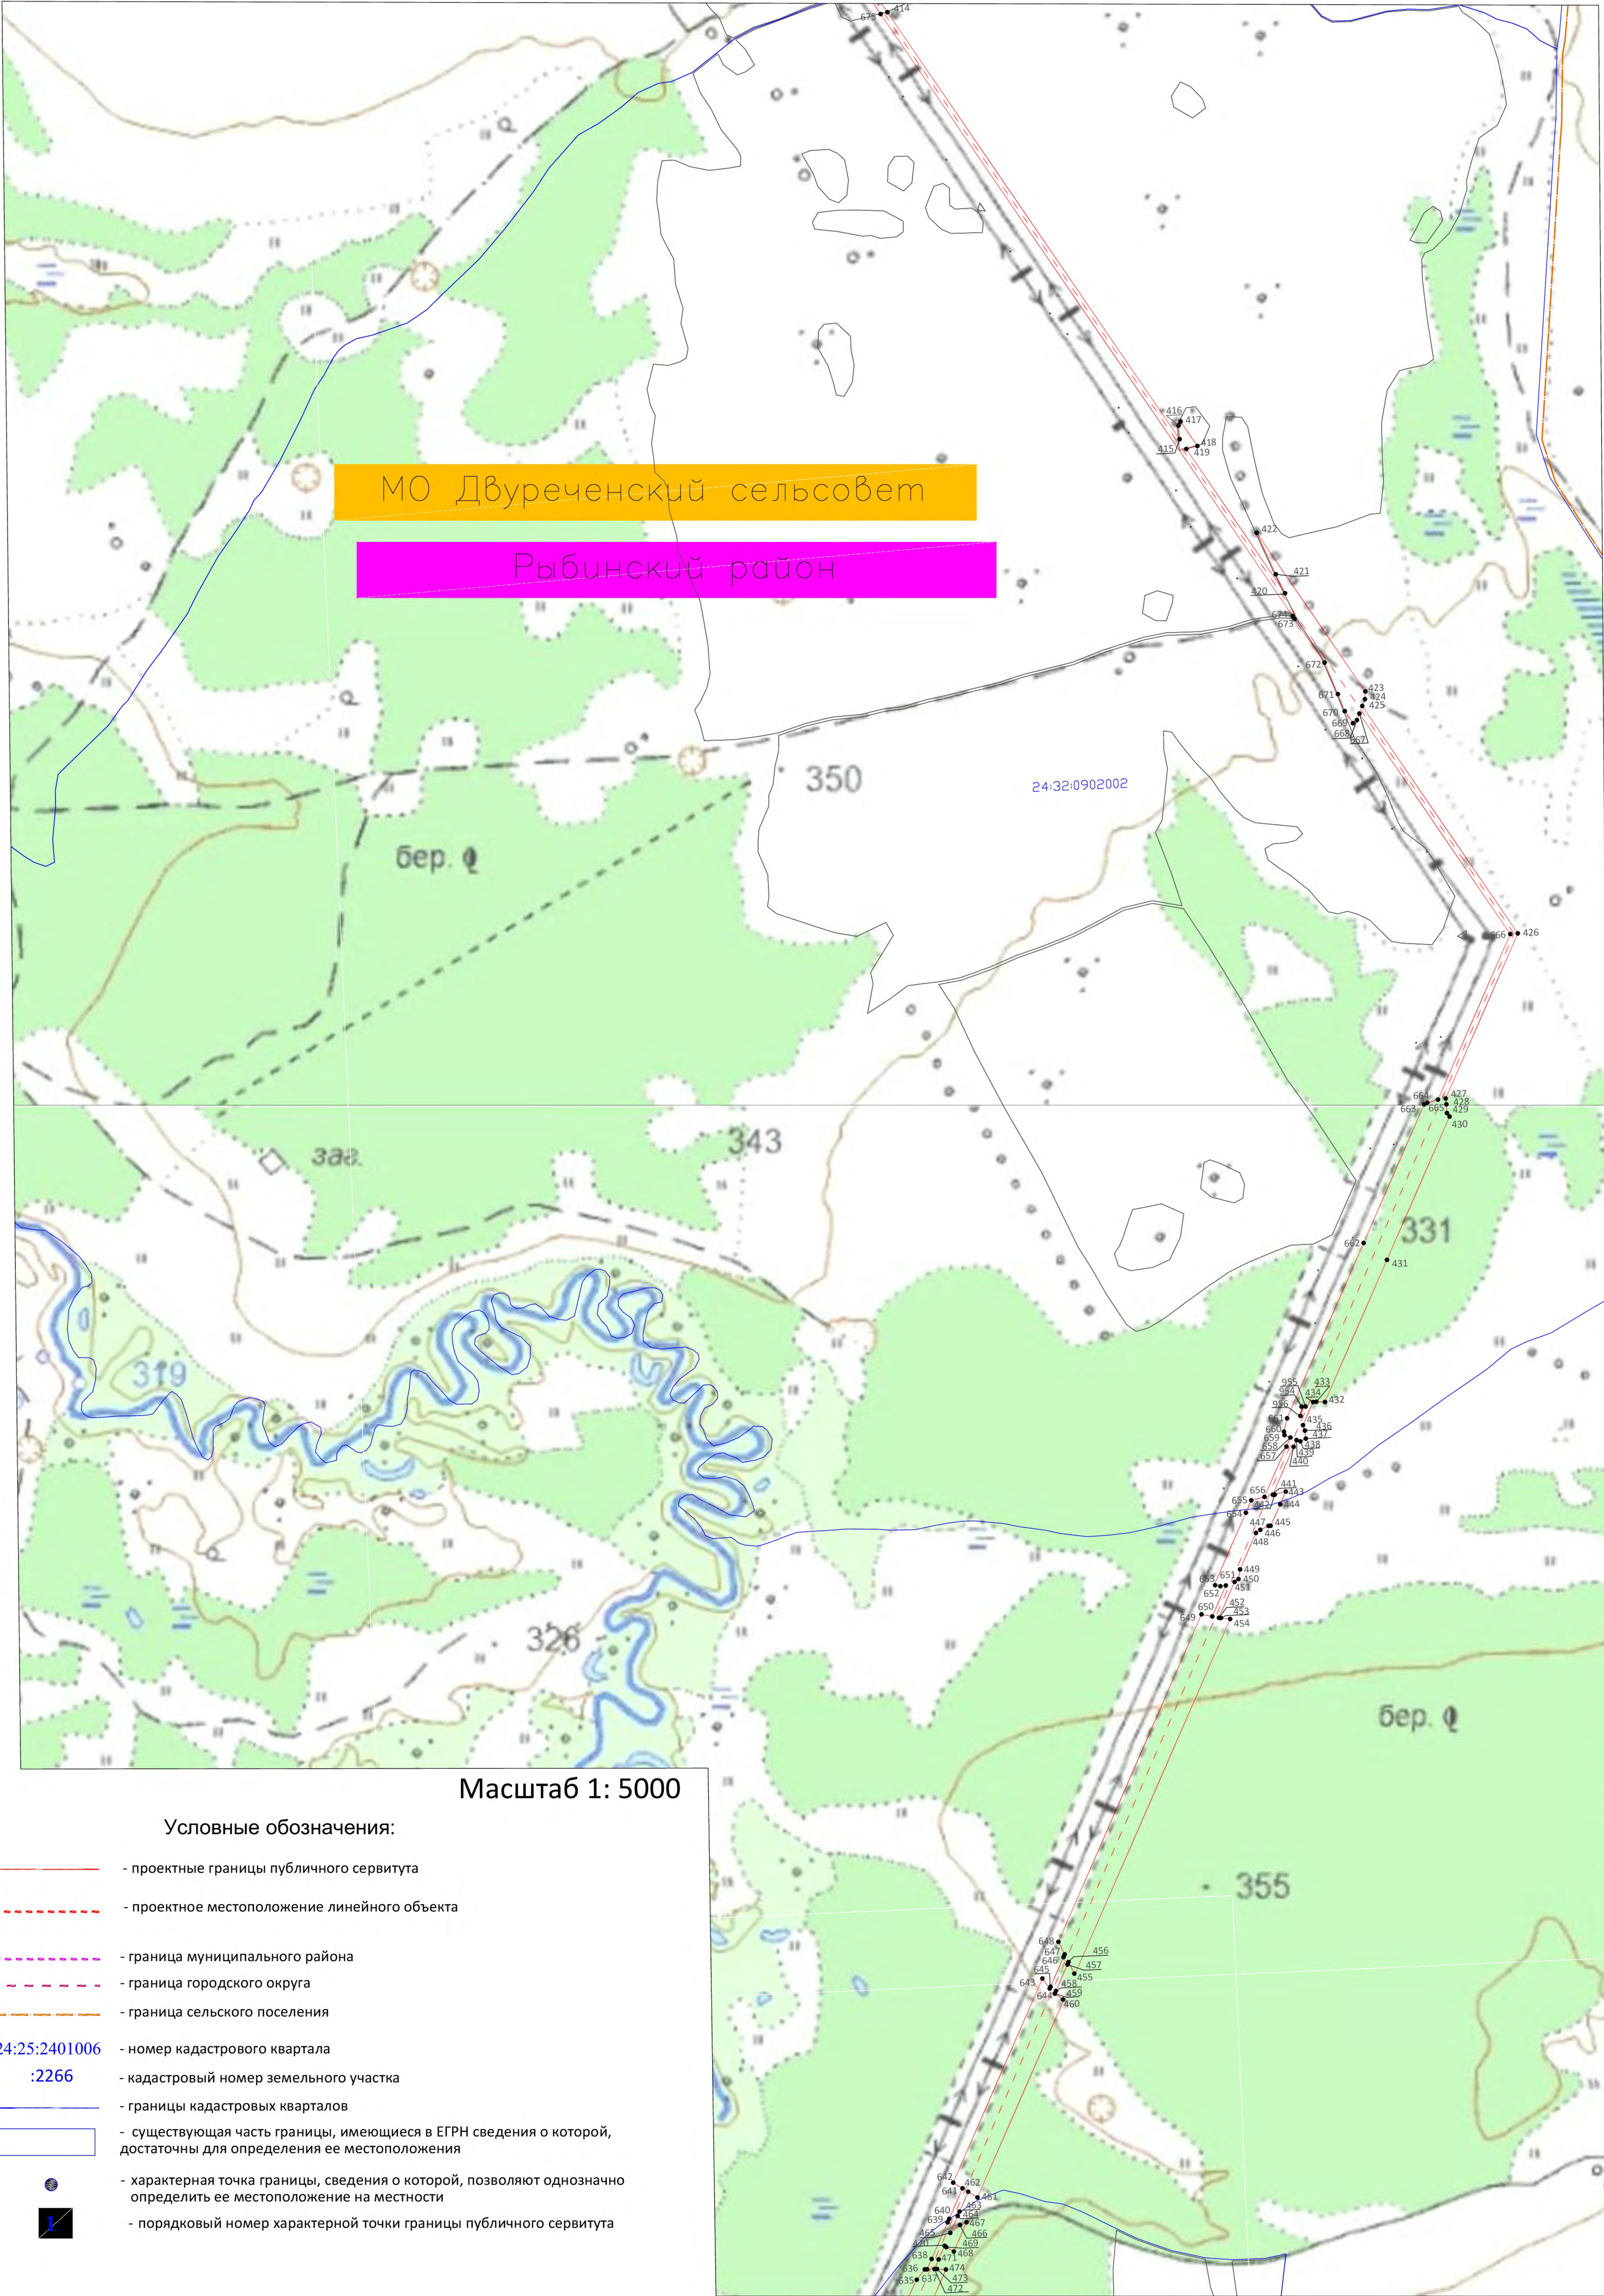

Масштаб 1: 5000

Условные обозначения:

- проектные границы публичного сервитута
- проектное местоположение линейного объекта
- граница муниципального района
- граница городского округа
- граница сельского поселения
- номер кадастрового квартала
- кадастровый номер земельного участка
- границы кадастровых кварталов
- существующая часть границы, имеющиеся в ЕГРН сведения о которой, достаточны для определения ее местоположения
- характерная точка границы, сведения о которой, позволяют однозначно определить ее местоположение на местности
- порядковый номер характерной точки границы публичного сервитута

Схема расположения границ публичного сервитута

Выносной лист 10

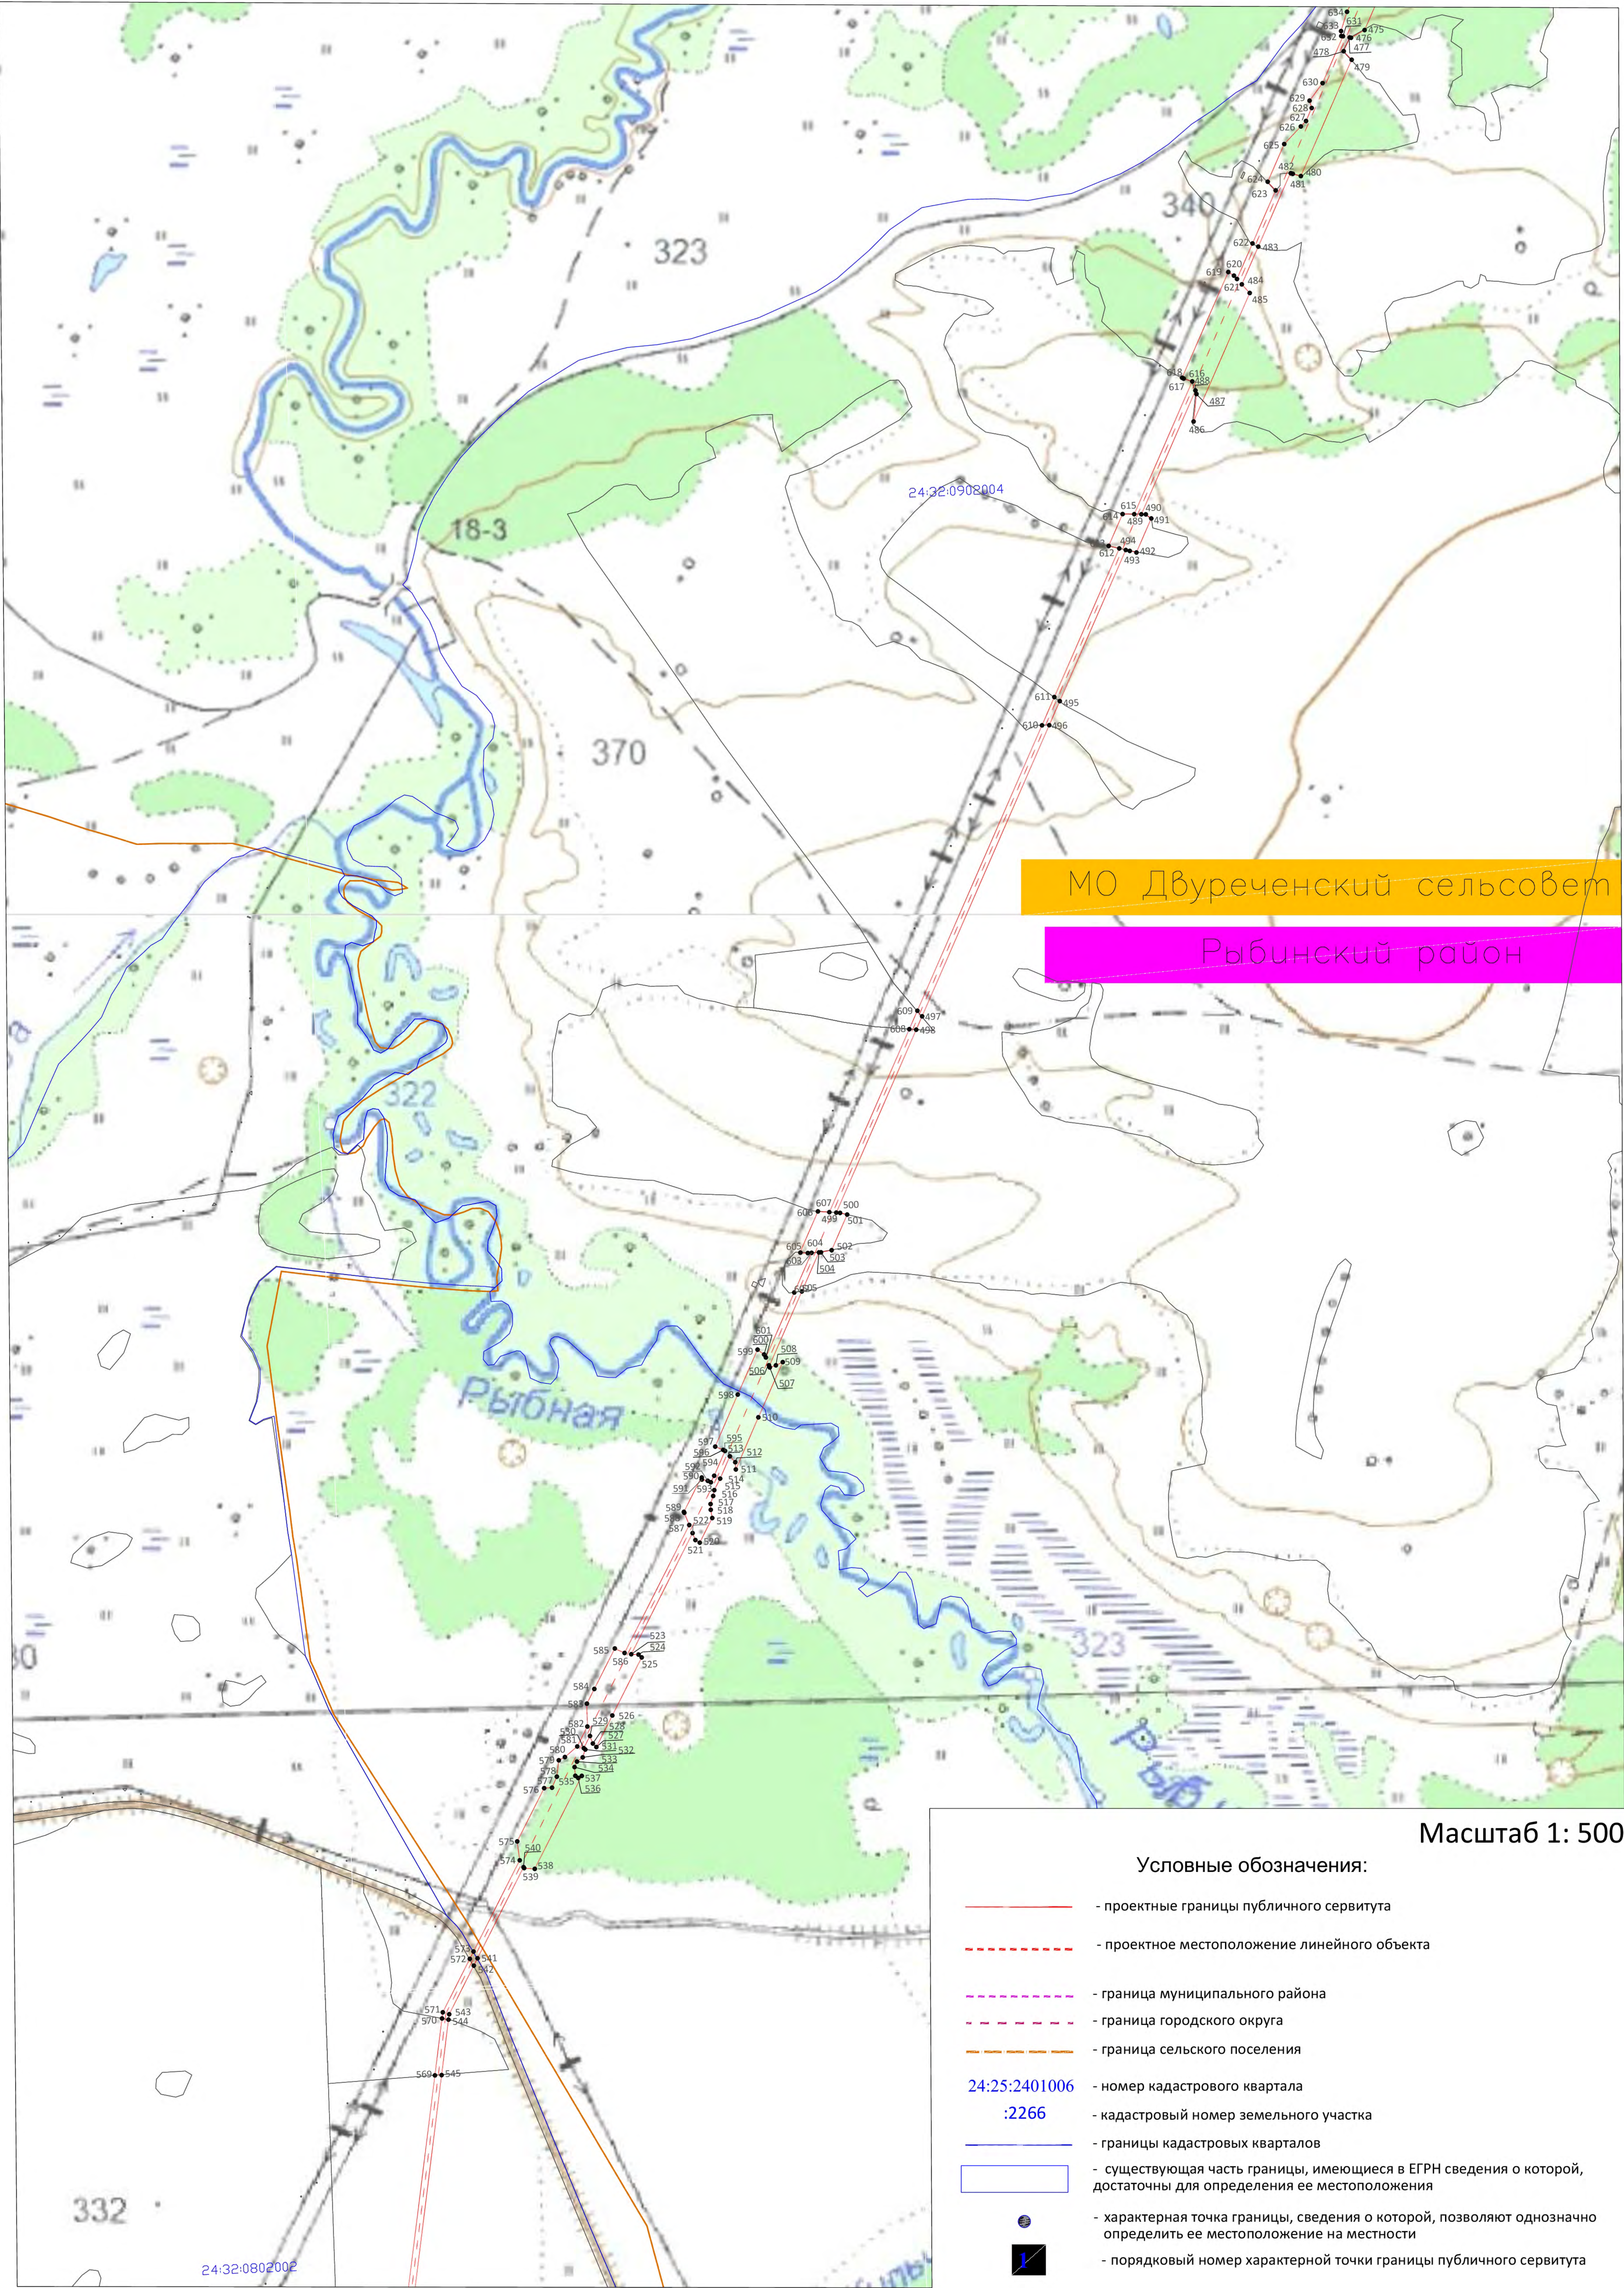


Схема расположения границ публичного сервитута

Выносной лист 11


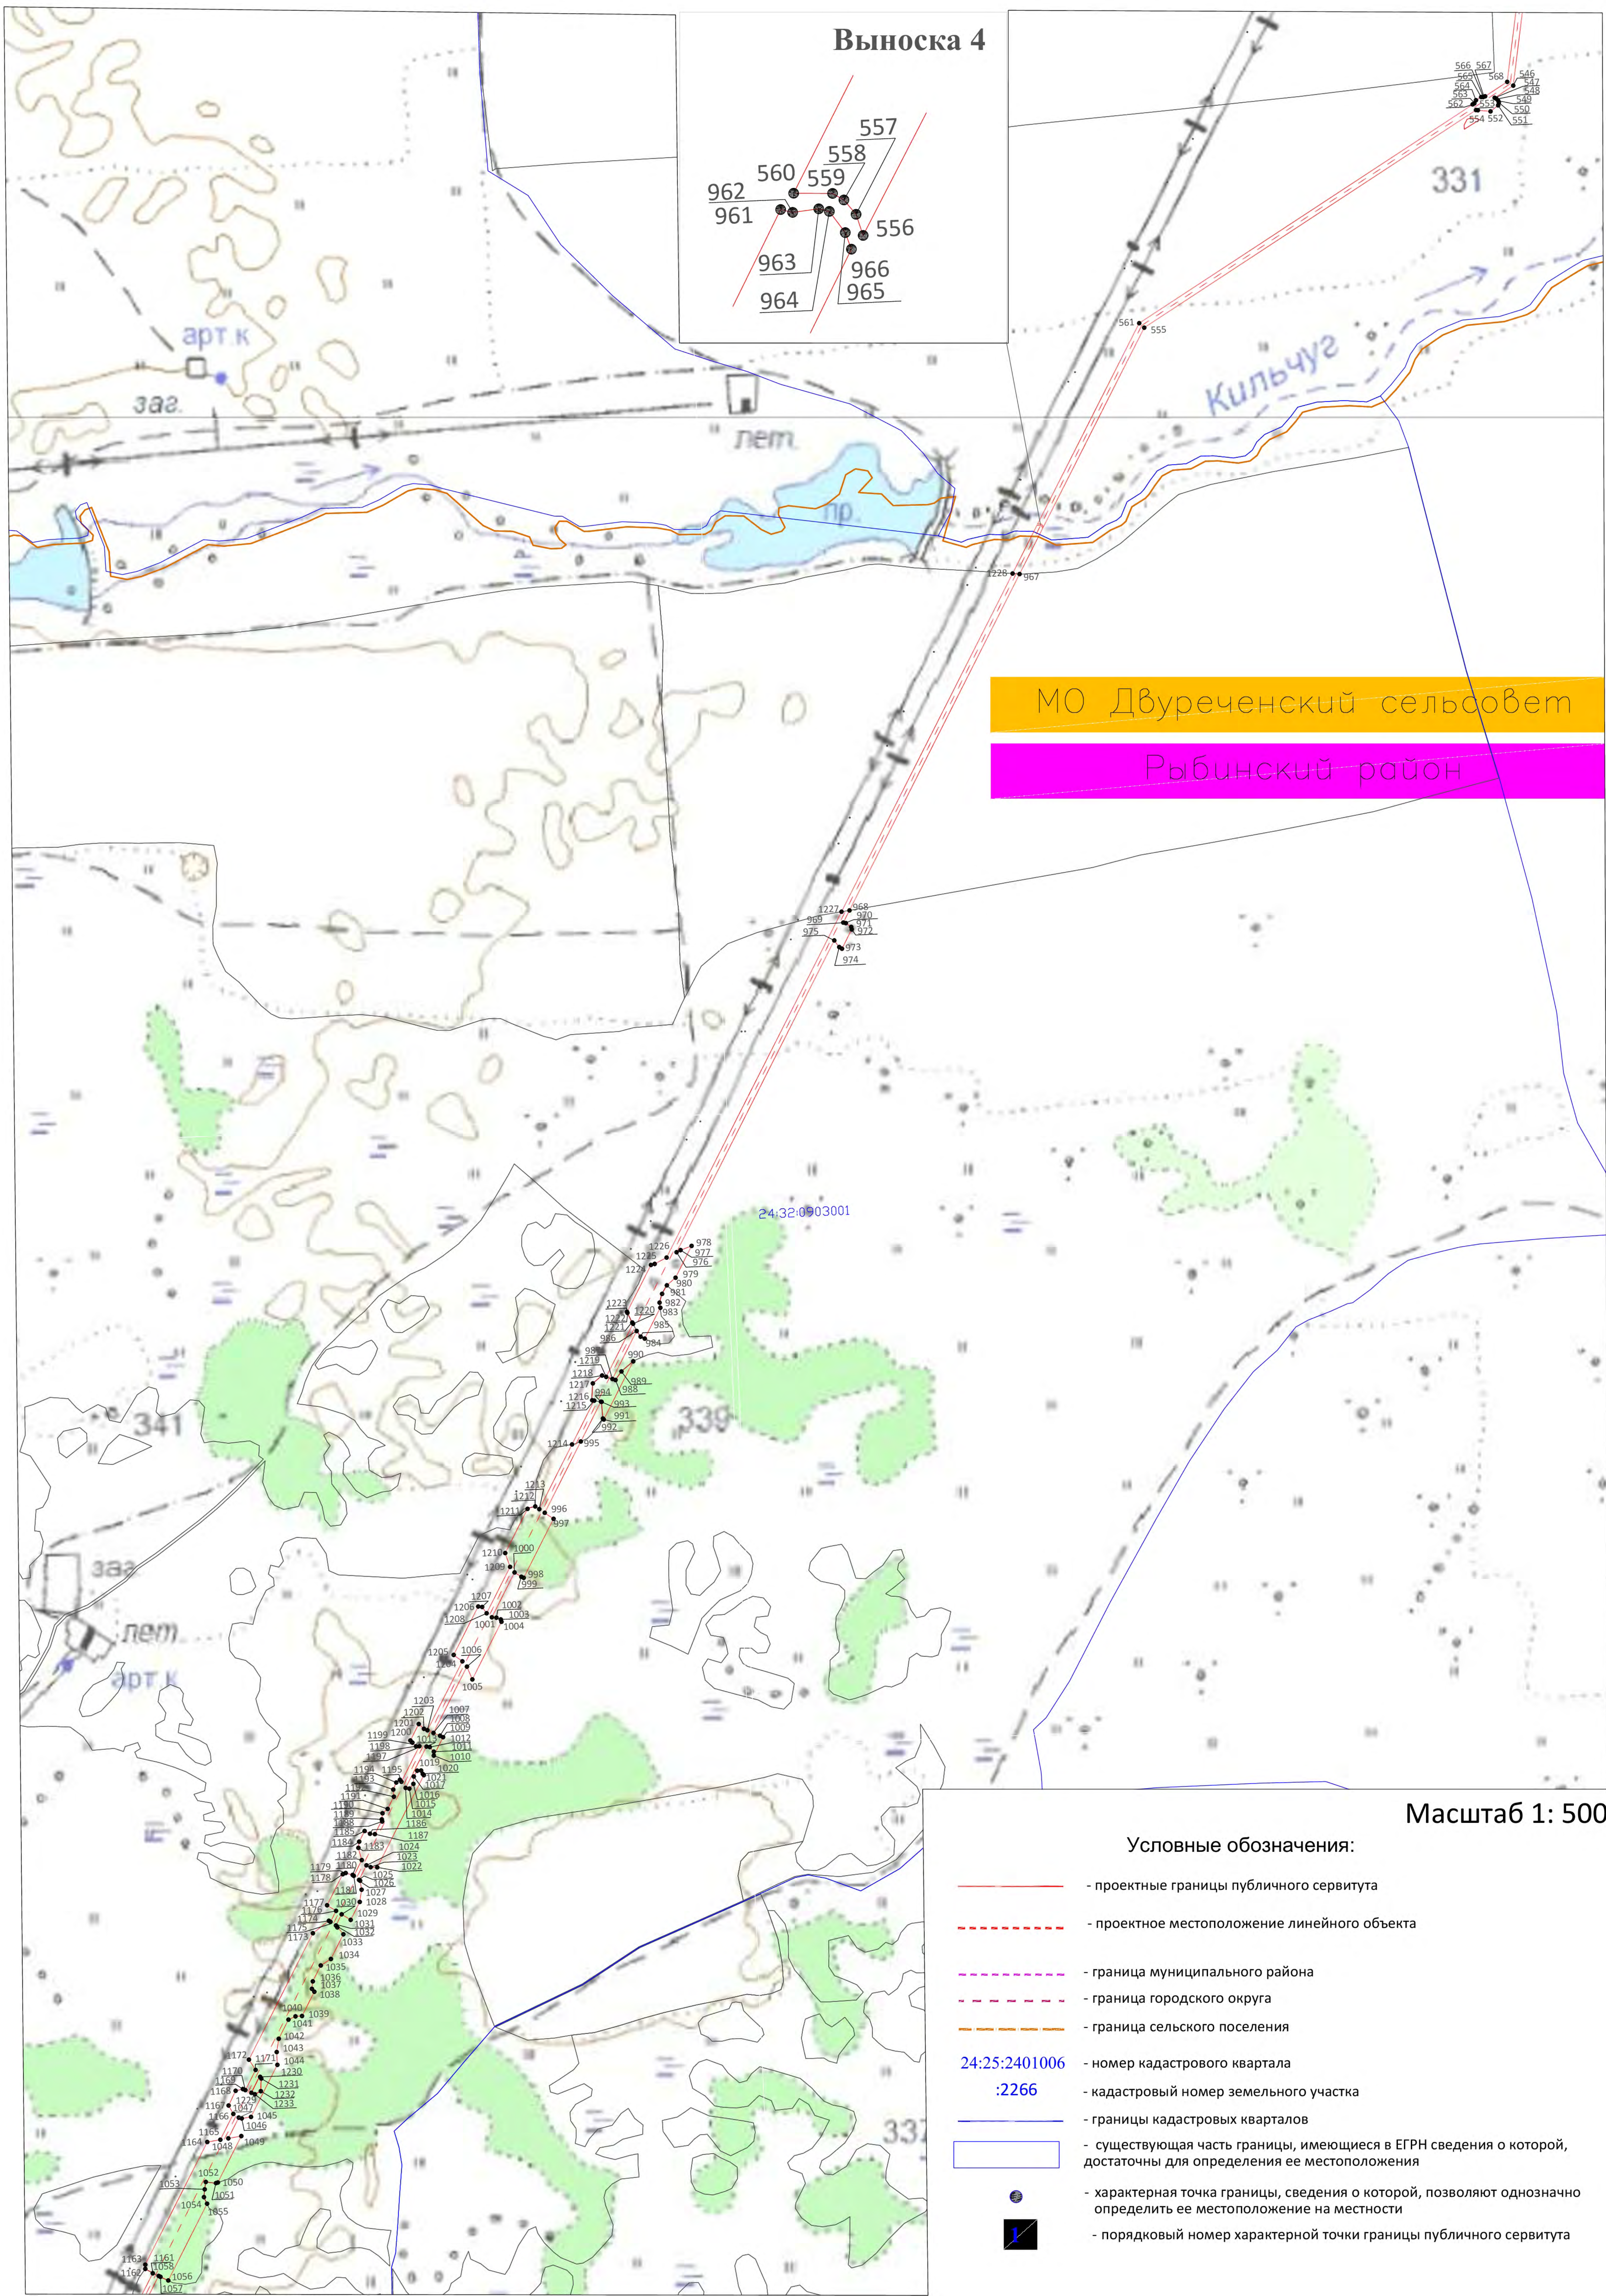


Схема расположения границ публичного сервитута

Выносной лист 12

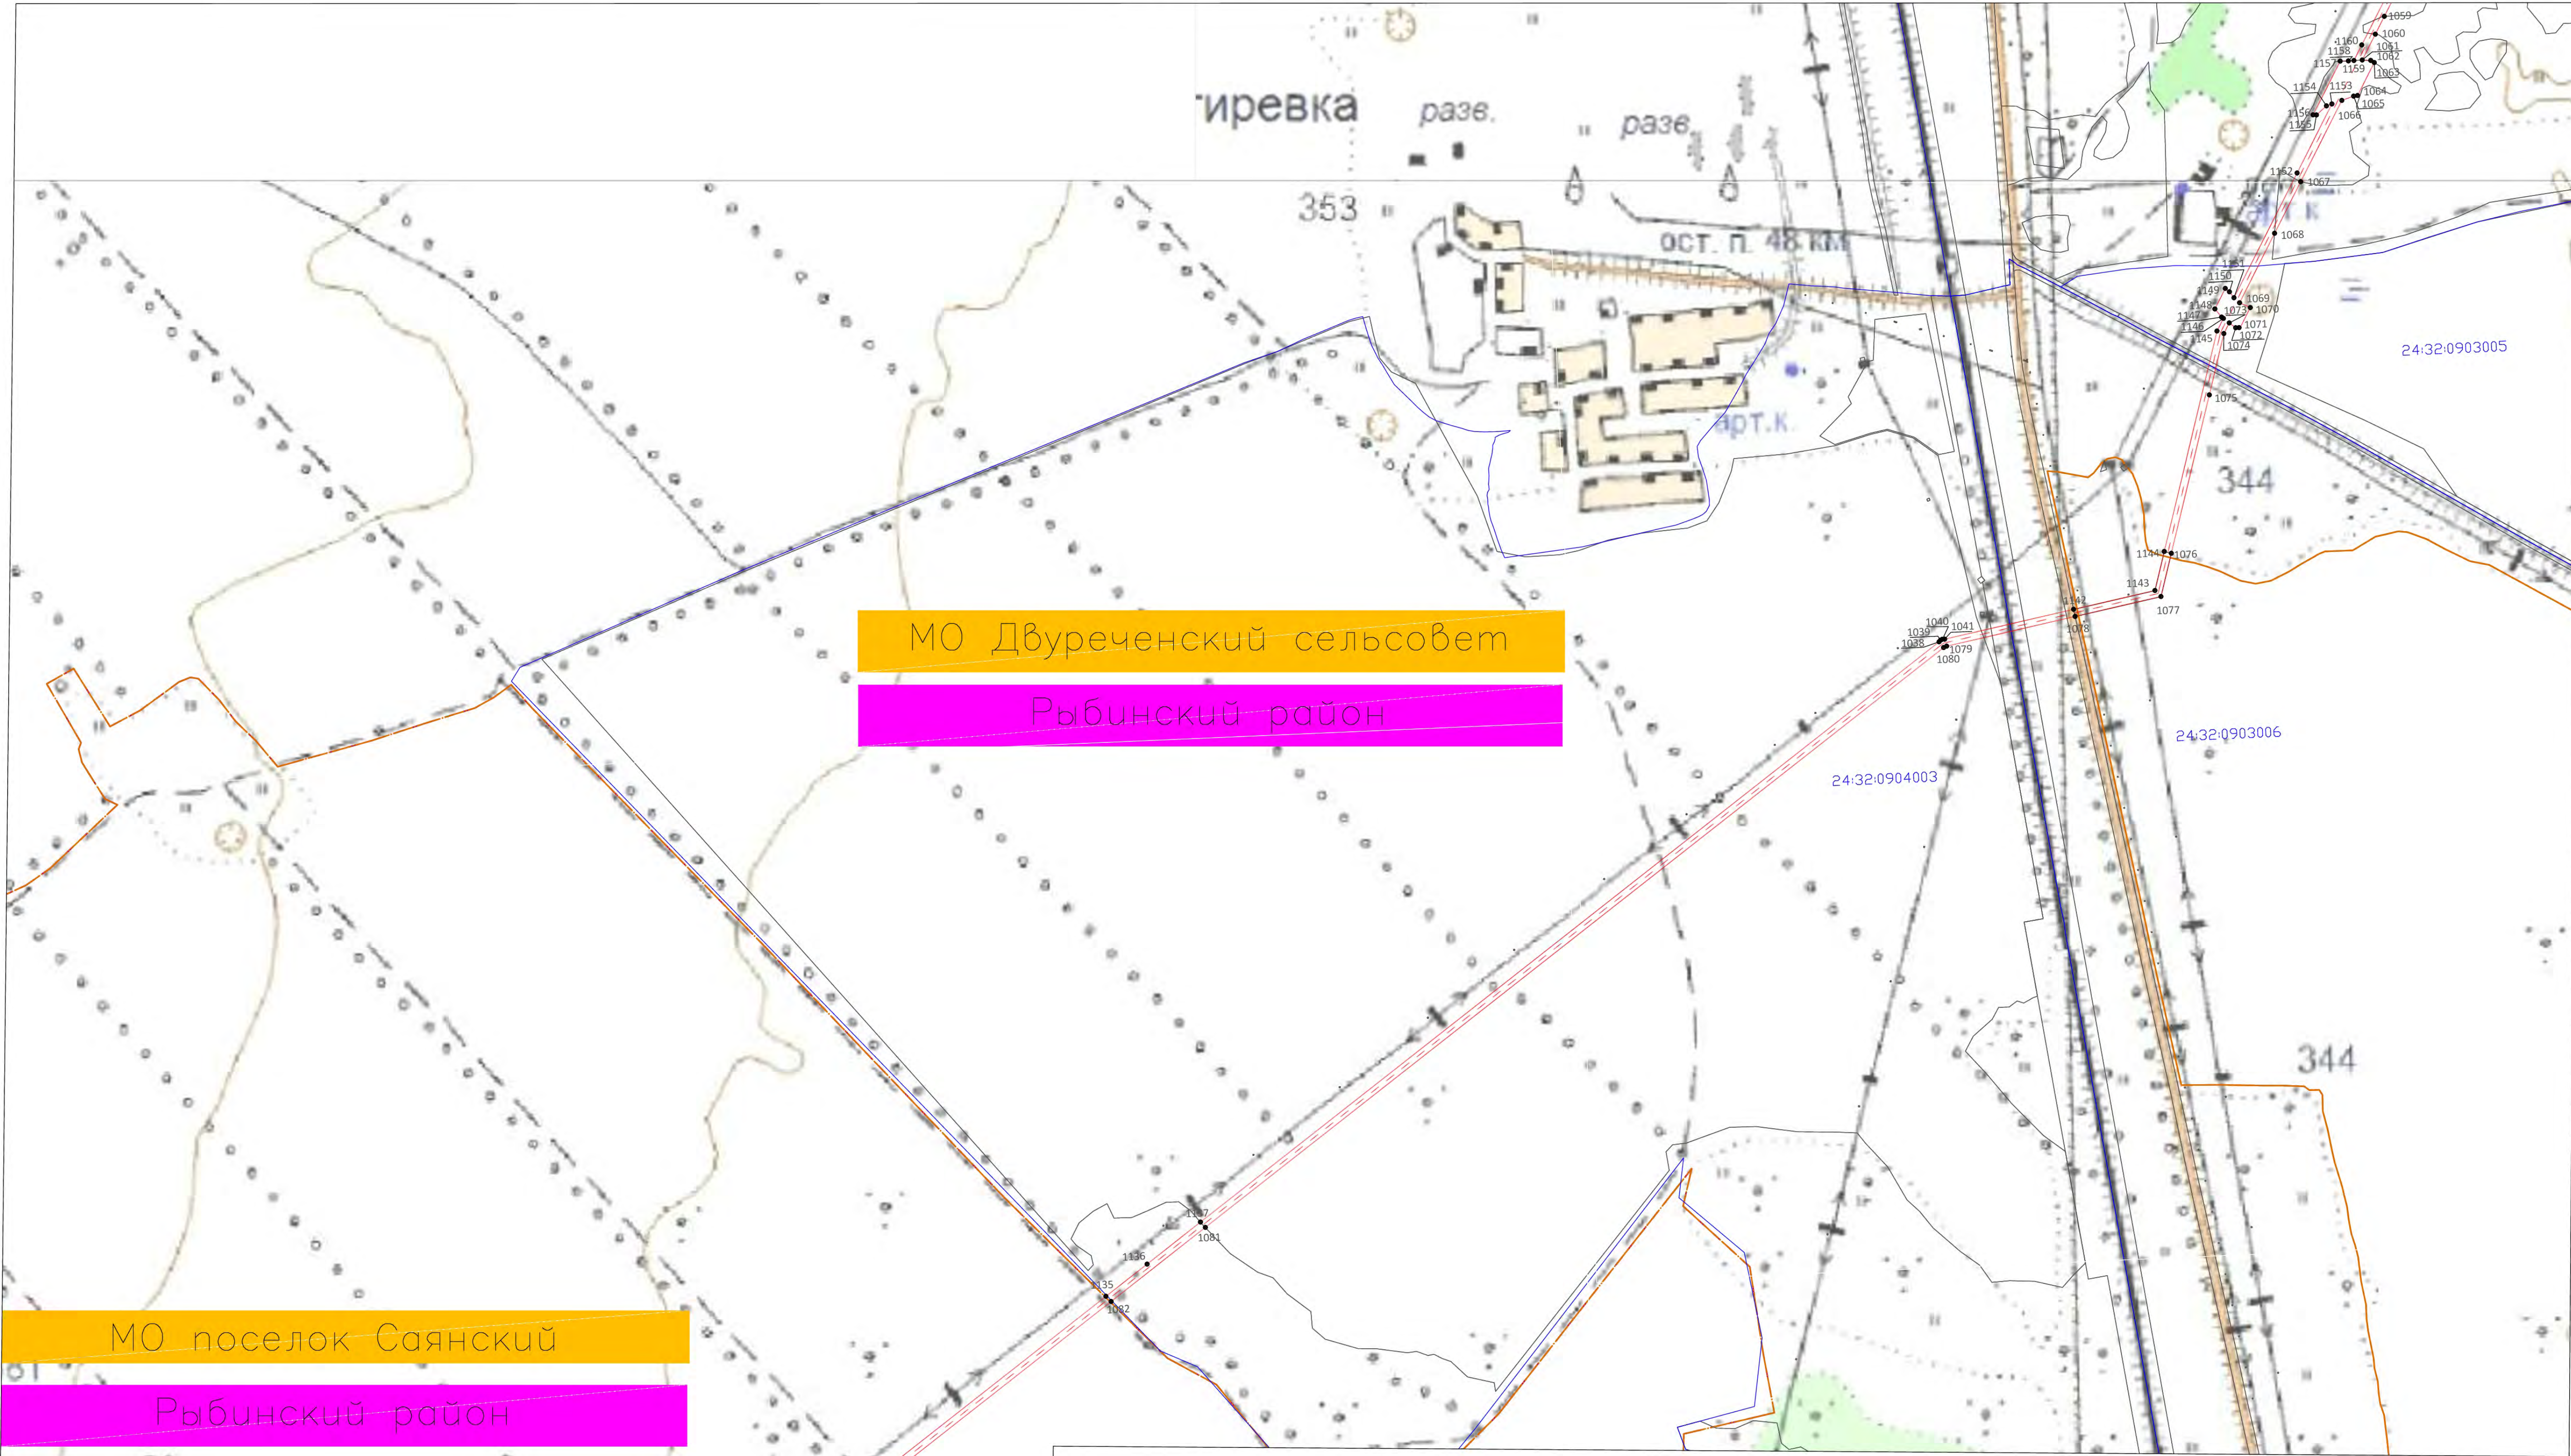

МО поселок Саянский
Рыбинский район

МО Двореченский сельсовет
Рыбинский район


- Условные обозначения:
- | | | | |
|--|--|--|---|
| | - проектные границы публичного сервитута | | - границы кадастровых кварталов |
| | - проектное местоположение линейного объекта | | - существующая часть границы, имеющиеся в ЕГРН сведения о которой, достаточны для определения ее местоположения |
| | - граница муниципального района | | - характерная точка границы, сведения о которой, позволяют однозначно определить ее местоположение на местности |
| | - граница городского округа | | - порядковый номер характерной точки границы публичного сервитута |
| | - граница сельского поселения | | |

Масштаб 1: 5000

Линия совмещения с выносным листом 13

Схема расположения границ публичного сервитута

Выносной лист 13

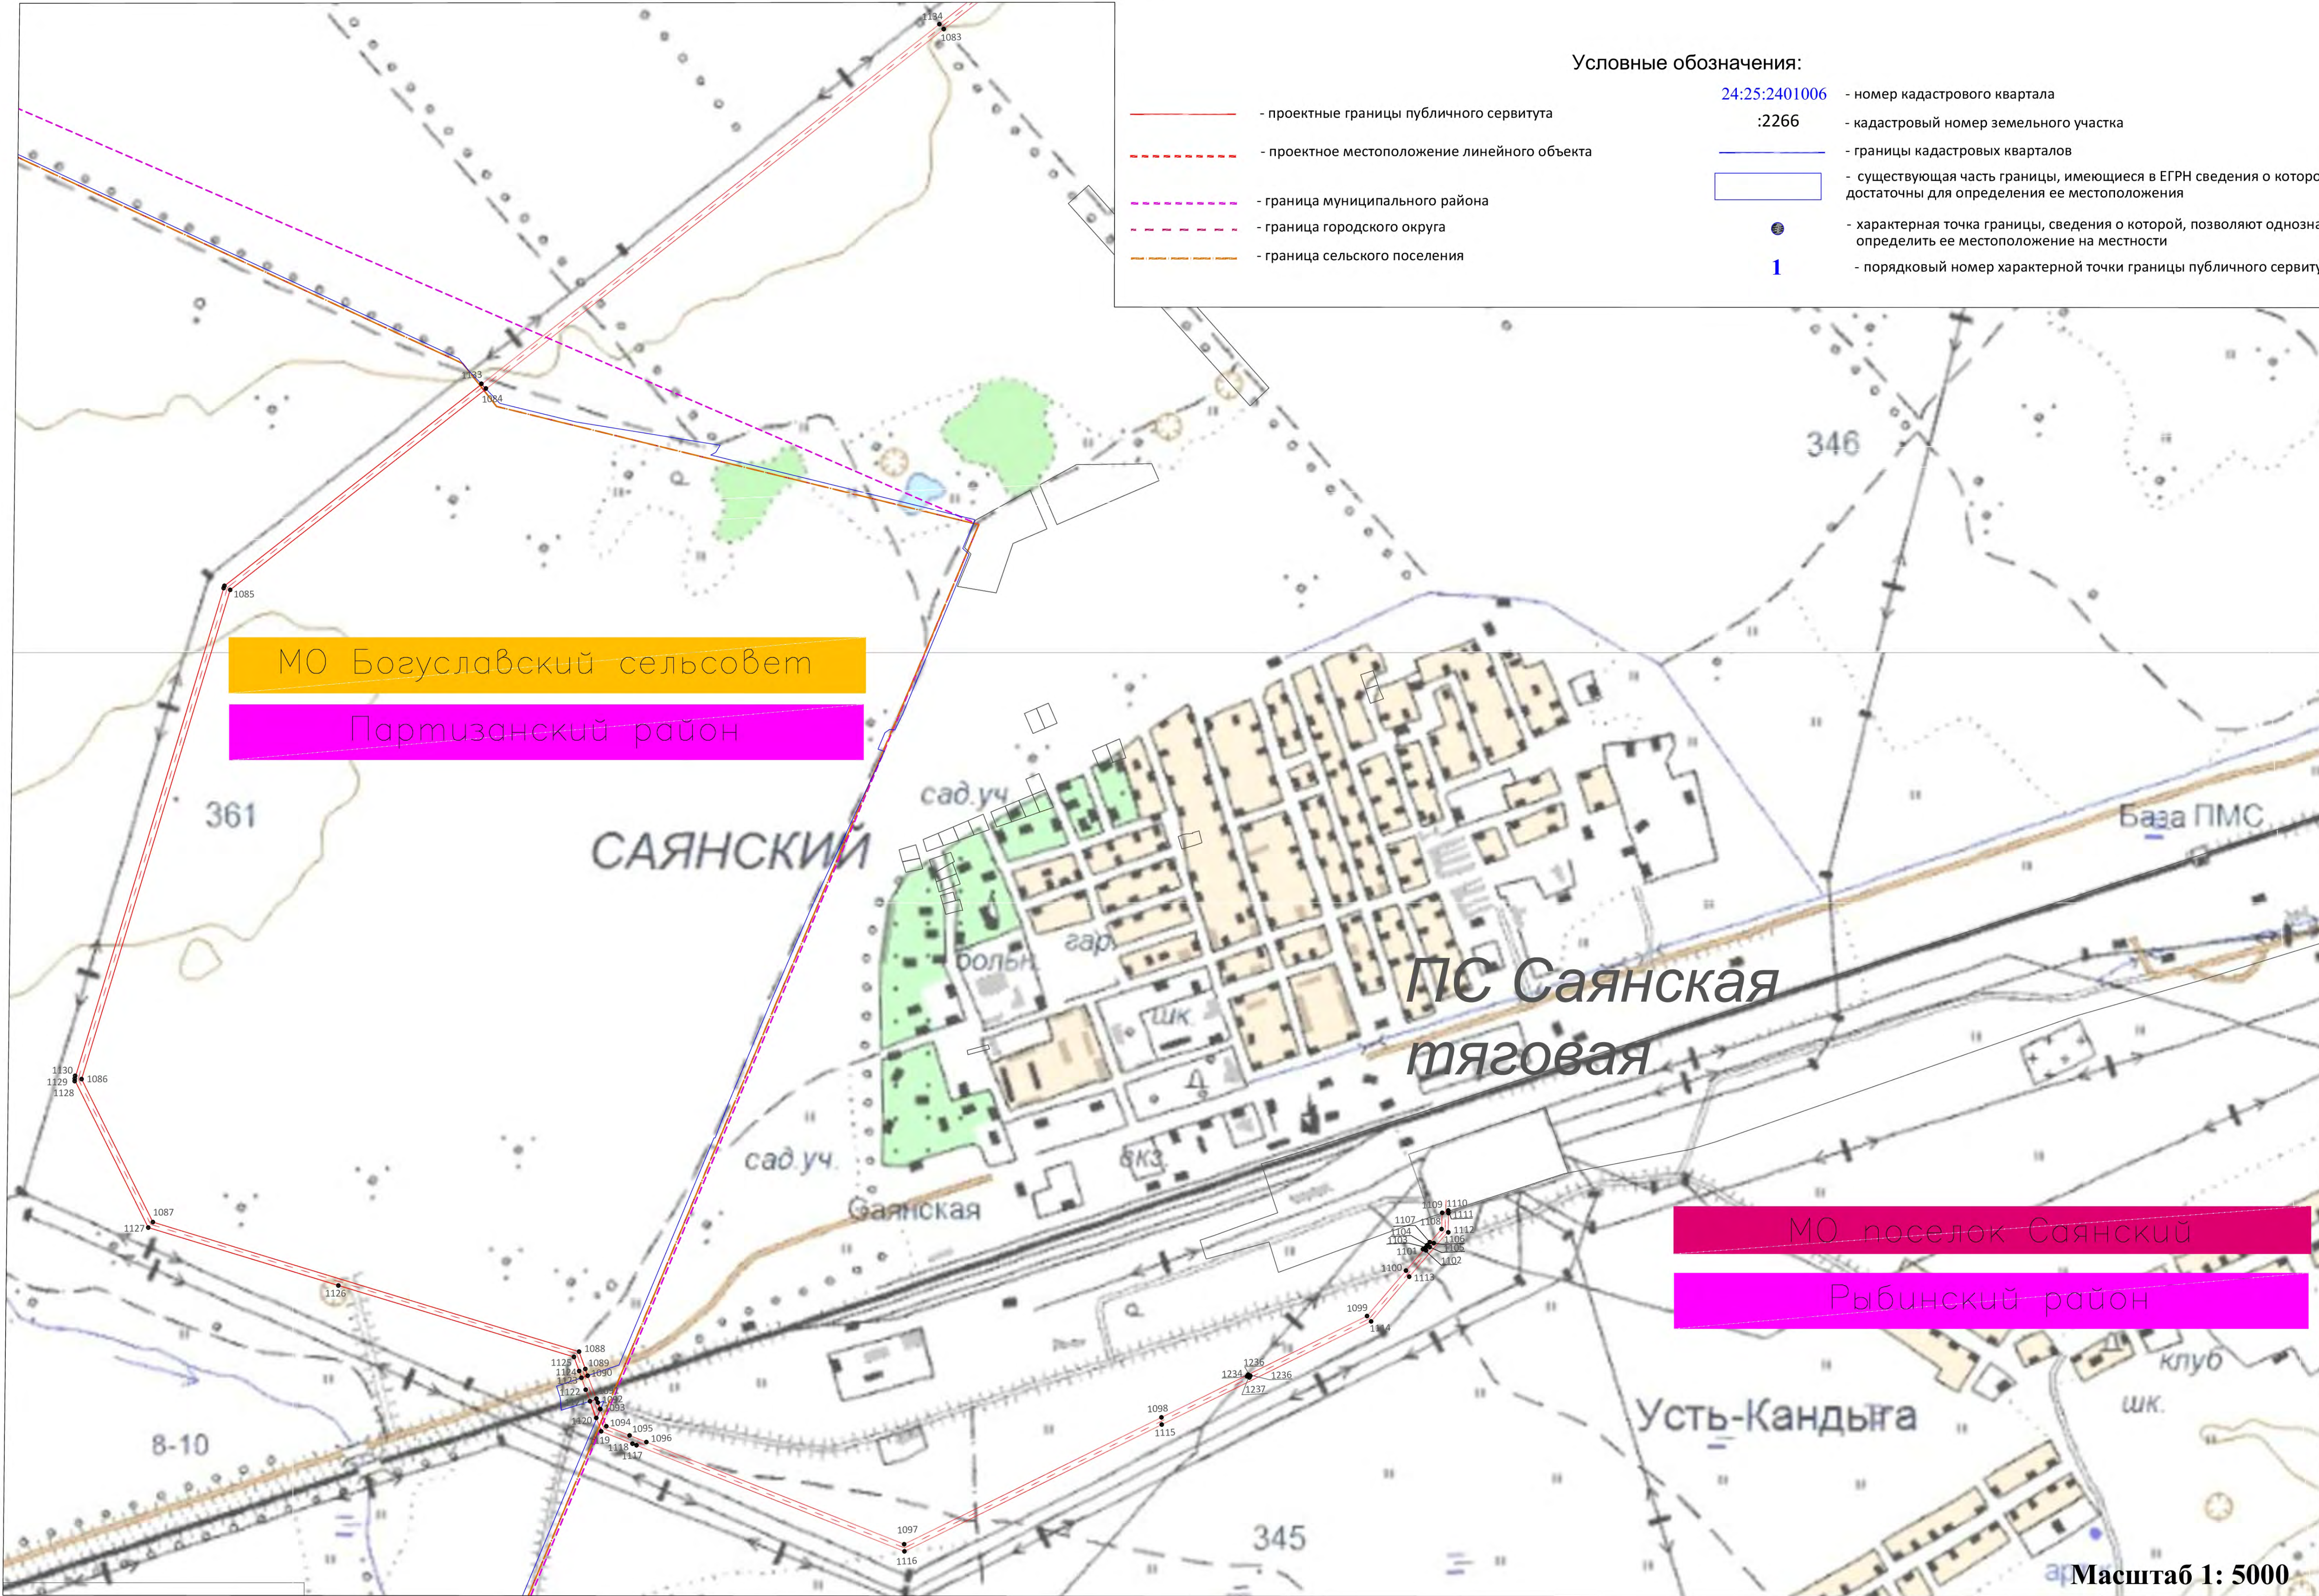

**Текстовое описание местоположения границ
населенных пунктов, территориальных зон, особо охраняемых природных
территорий, зон с особыми условиями использования территорий**

Прохождение границы		Описание прохождения границы
от точки	до точки	
1	2	3
-	-	-