


СХЕМА РАСПОЛОЖЕНИЯ ЭЛЕМЕНТА ПЛАНИРОВОЧНОЙ СТРУКТУРЫ

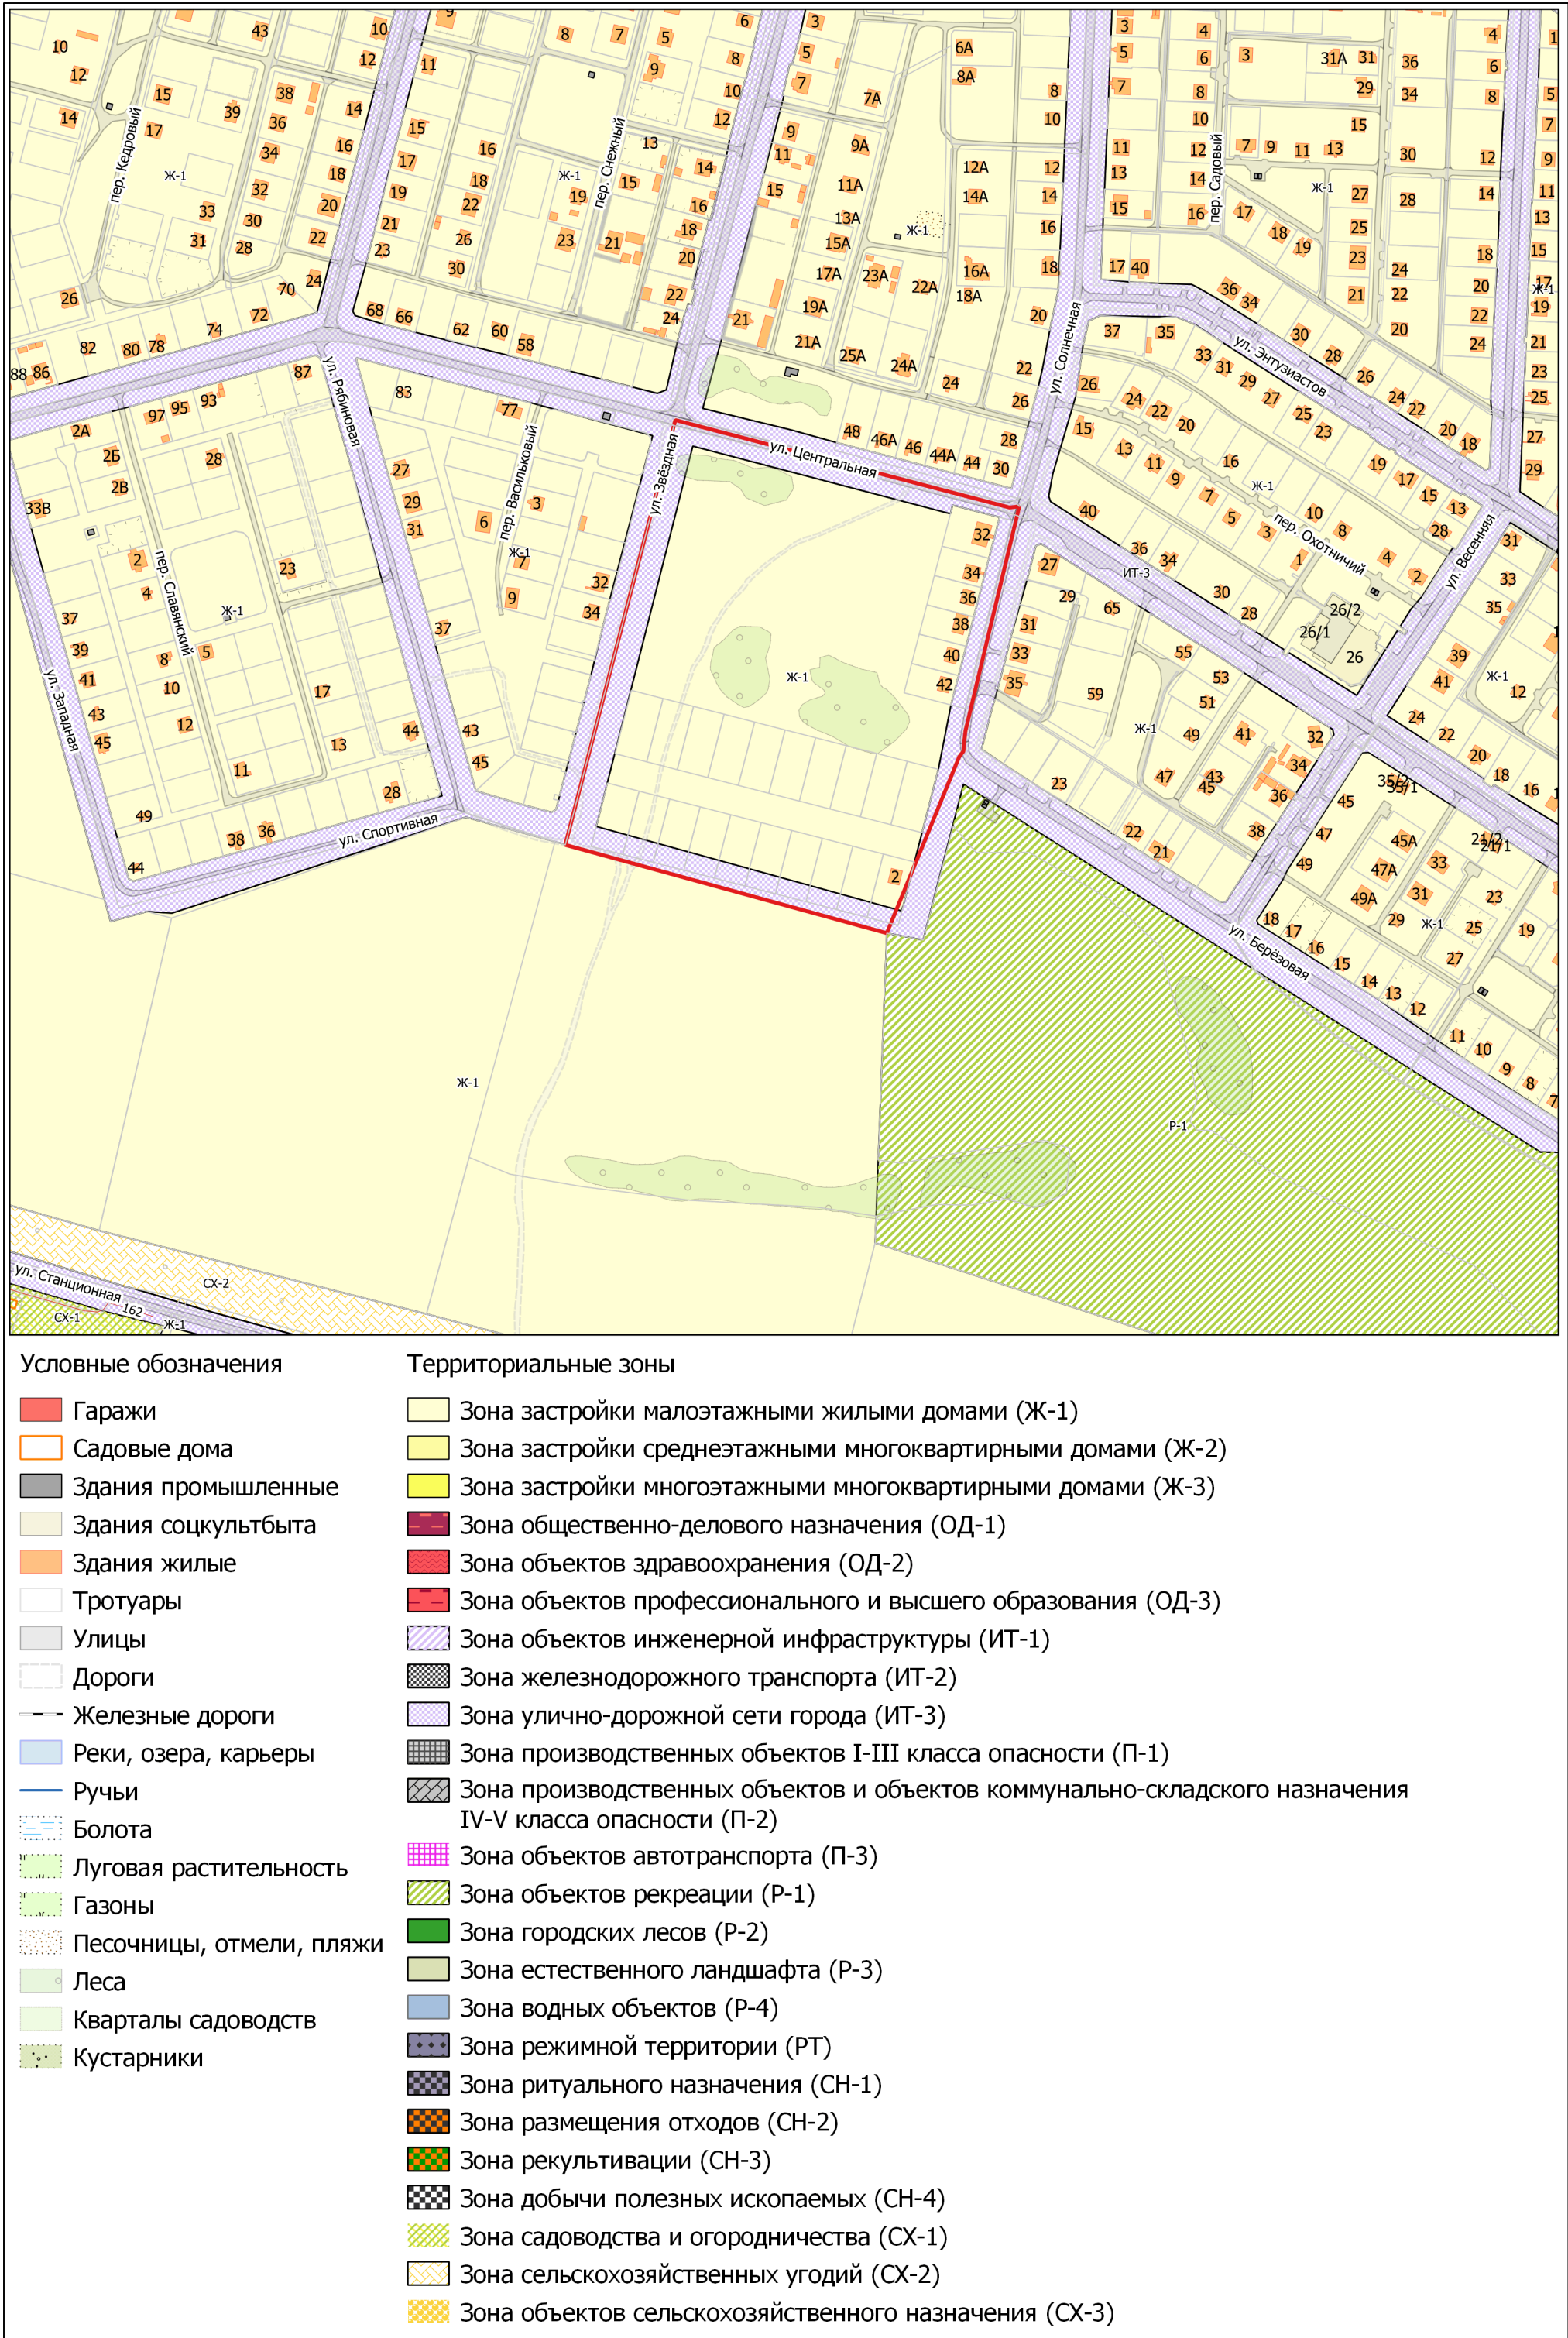

Условные обозначения

- Гаражи
- Садовые дома
- Здания промышленные
- Здания соцкультбыта
- Здания жилые
- Тротуары
- Улицы
- Дороги
- Железные дороги
- Реки, озера, карьеры
- Ручьи
- Болота
- Луговая растительность
- Газоны
- Песочницы, отмели, пляжи
- Леса
- Кварталы садоводств
- Кустарники

Территориальные зоны

- Зона застройки малоэтажными жилыми домами (Ж-1)
- Зона застройки среднетажными многоквартирными домами (Ж-2)
- Зона застройки многоэтажными многоквартирными домами (Ж-3)
- Зона общественно-делового назначения (ОД-1)
- Зона объектов здравоохранения (ОД-2)
- Зона объектов профессионального и высшего образования (ОД-3)
- Зона объектов инженерной инфраструктуры (ИТ-1)
- Зона железнодорожного транспорта (ИТ-2)
- Зона улично-дорожной сети города (ИТ-3)
- Зона производственных объектов I-III класса опасности (П-1)
- Зона производственных объектов и объектов коммунально-складского назначения IV-V класса опасности (П-2)
- Зона объектов автотранспорта (П-3)
- Зона объектов рекреации (Р-1)
- Зона городских лесов (Р-2)
- Зона естественного ландшафта (Р-3)
- Зона водных объектов (Р-4)
- Зона режимной территории (РТ)
- Зона ритуального назначения (СН-1)
- Зона размещения отходов (СН-2)
- Зона рекультивации (СН-3)
- Зона добычи полезных ископаемых (СН-4)
- Зона садоводства и огородничества (СХ-1)
- Зона сельскохозяйственных угодий (СХ-2)
- Зона объектов сельскохозяйственного назначения (СХ-3)

— границы разработки проекта планировки

						1008-2021-ППМ			
						Проект планировки и межевания территории квартала №8 поселка индивидуальных застройщиков на 1000 дворов, ограниченной улицами Звездная, Центральная, Солнечная и Спортивная.			
Изм.	Кол. уч.	Лист	№ док.	Подп.	Дата	Материалы по обоснованию проекта планировки территории	Стадия	Лист	Листов
Директор		Дехнич					П	1	
Инженер		Мацеевская				Схема расположения элемента планировочной структуры	ООО ПИГ"Земля"		