


Схема расположения элемента планировочной структуры М 1:10000

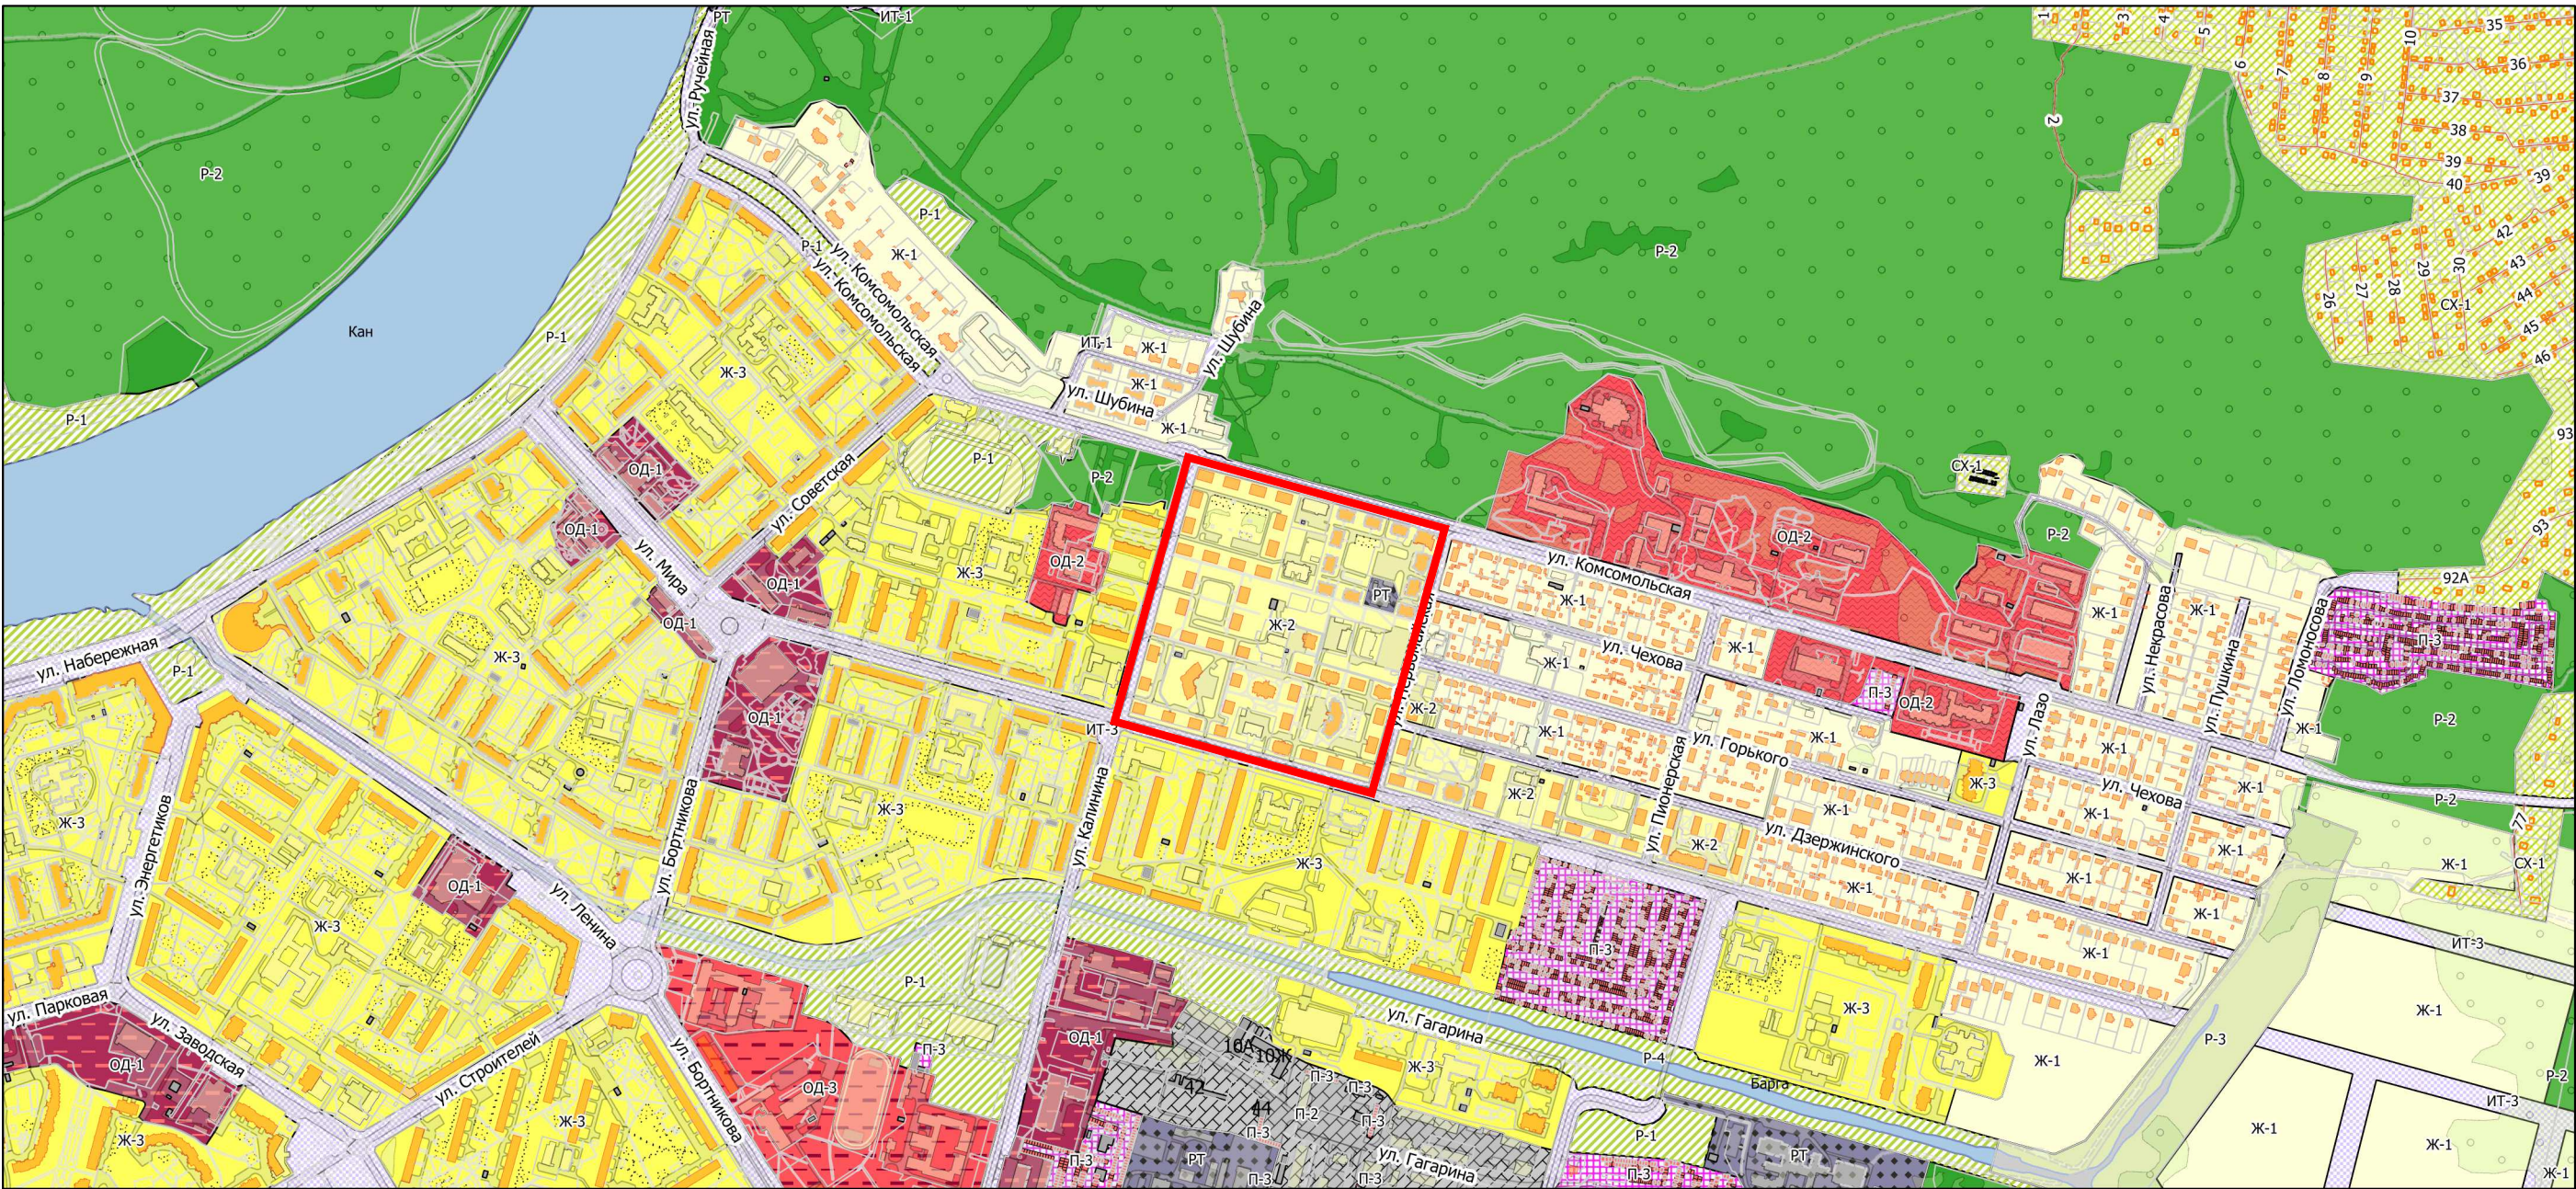

УСЛОВНЫЕ ОБОЗНАЧЕНИЯ:

 граница разработки проекта планировки квартала № 4

|              |         |      |        |         |      |   |                   |      |        |
|--------------|---------|------|--------|---------|------|---|-------------------|------|--------|
|              |         |      |        |         |      | 01-2020-ППМ                                                                                          |                   |      |        |
|              |         |      |        |         |      | Проект планировки и проект межевания территории квартала № 4 города Зеленогорска Красноярского края. |                   |      |        |
| Изм.         | Кол.уч. | Лист | N док. | Подпись | Дата |   |                   |      |        |
| Зам.ген.дир. |         |      |        |         |      | Материалы по обоснованию<br>проекта планировки территории                                            | Стадия            | Лист | Листов |
| Архитектор   |         |      |        |         |      |   | ПП                | 1    | 7      |
| Инженер      |         |      |        |         |      |   |                   |      |        |
|              |         |      |        |         |      | Схема расположения элемента<br>планировочной структуры<br>М 1:10000                                  | ООО "Геокомплекс" |      |        |
|              |         |      |        |         |      |   |                   |      |        |
|              |         |      |        |         |      |   |                   |      |        |