




Проект планировки и проект межевания территорий квартала
№ 8 города Зеленогорска Красноярского края

Схема расположения элемента планировочной структуры М 1:5000

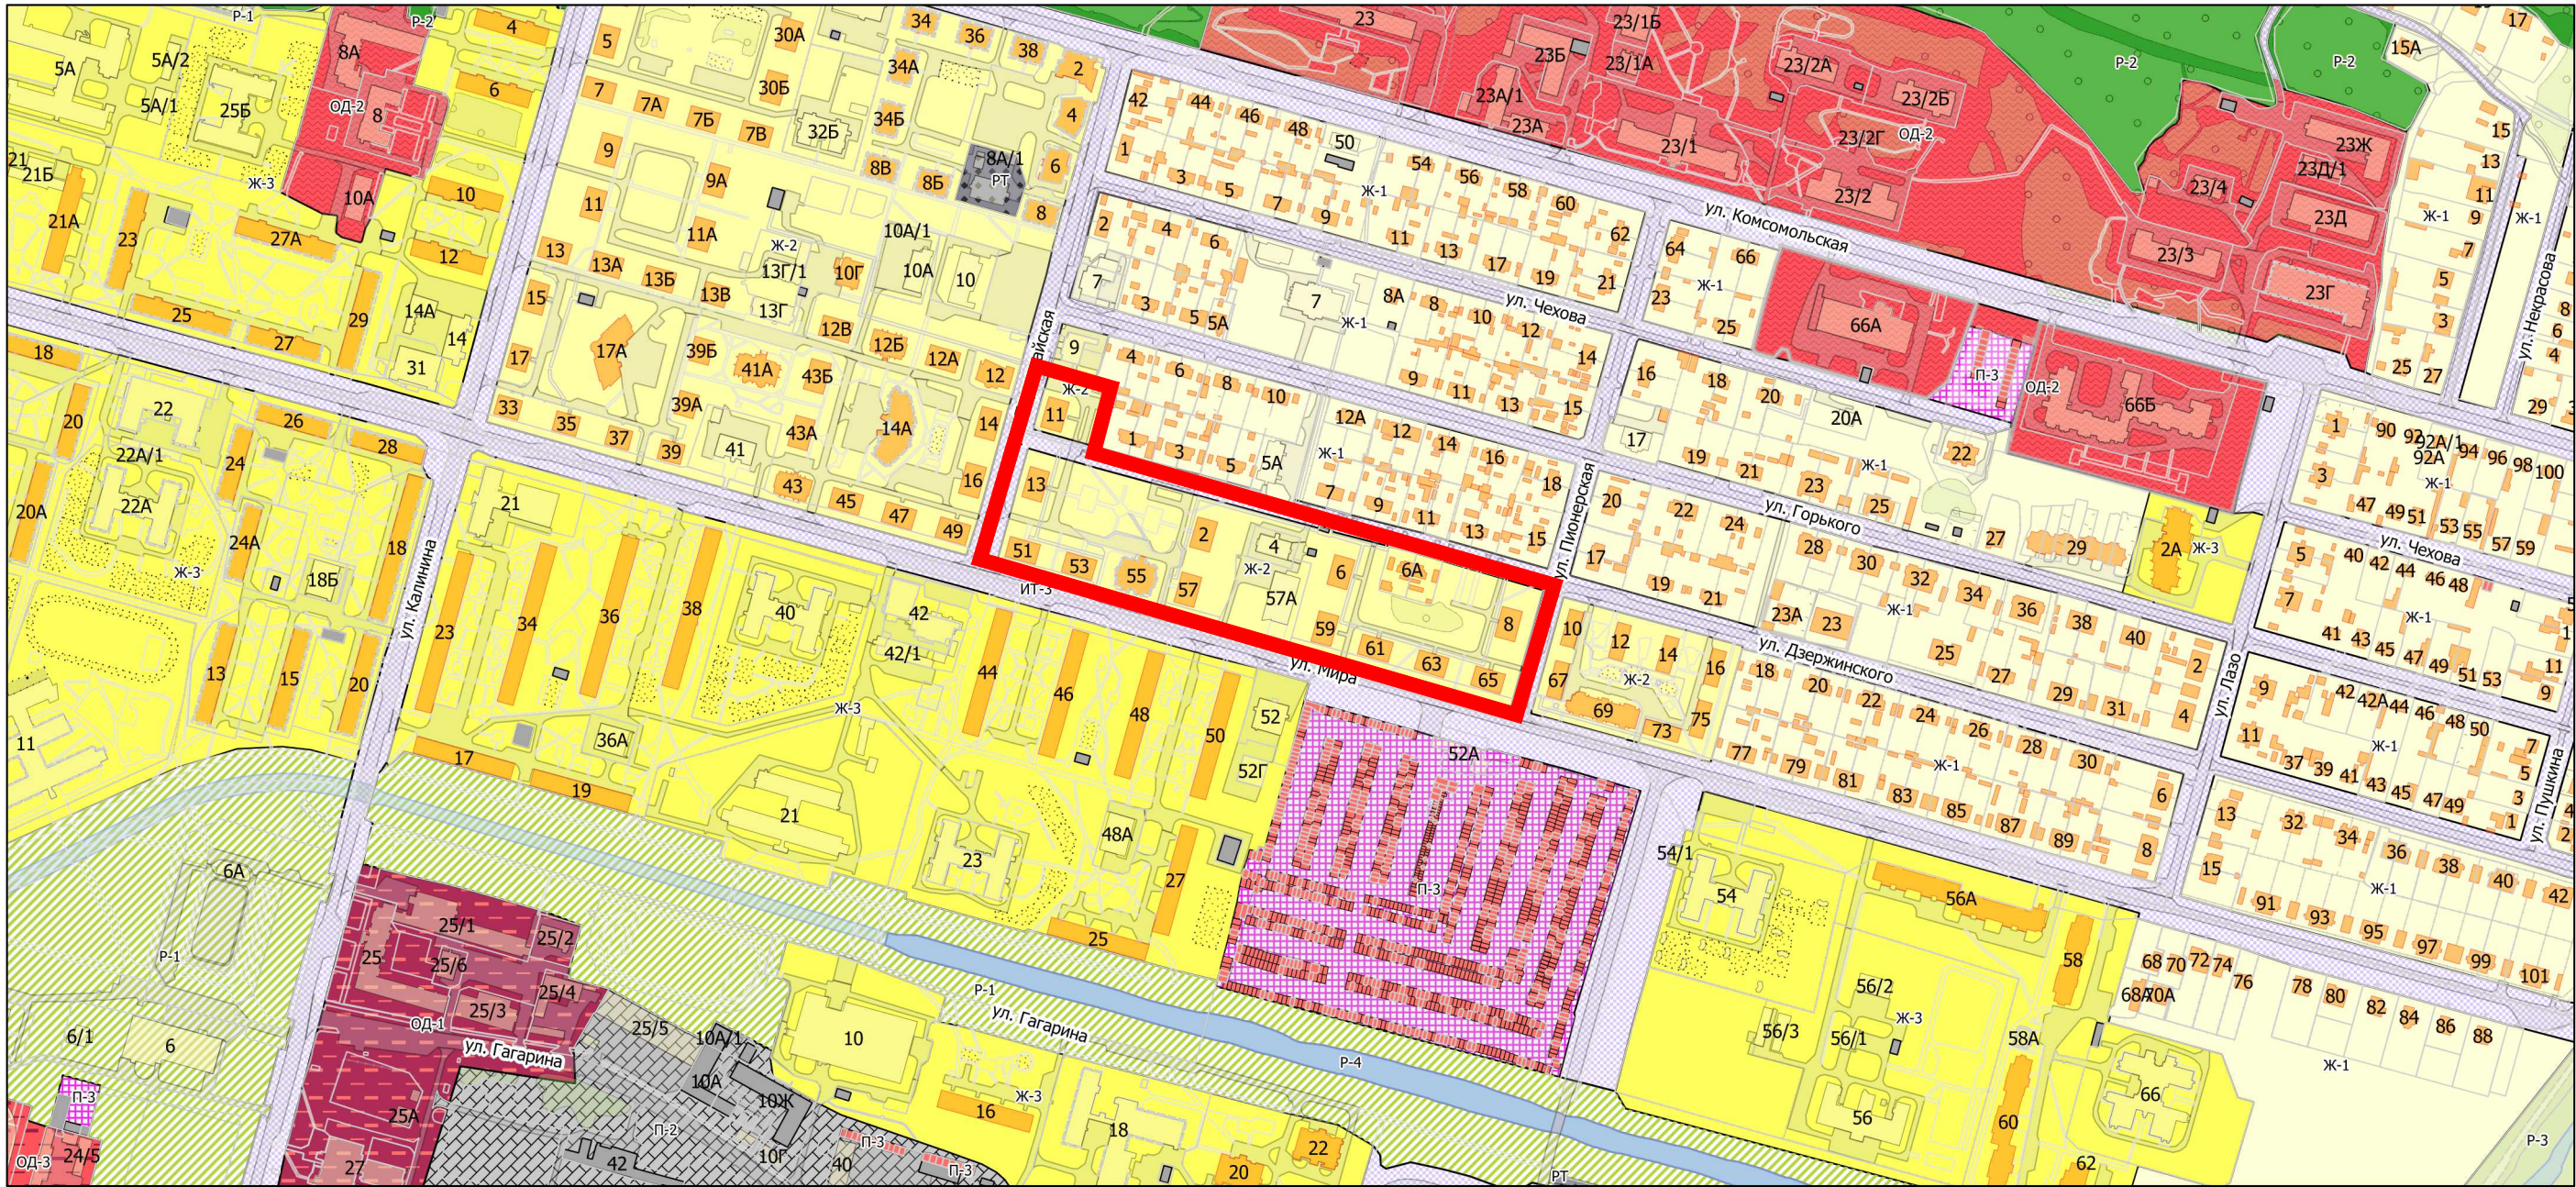

Согласовано					
Инв.№ подл.	Подпись и дата	Взам.инв.№			

УСЛОВНЫЕ ОБОЗНАЧЕНИЯ:

 граница разработки проекта планировки квартала

						05-2020-ППМ				
						Проект планировки и проект межевания территории квартала № 8 города Зеленогорска Красноярского края.				
Изм.	Кол.уч	Лист	N док	Подпись	Дата	Материалы по обоснованию проекта планировки территории		Стадия	Лист	Листов
Зам.ген.дир.								ПП	1	7
Архитектор										
Инженер										
						Схема расположения элемента планировочной структуры М 1:5000		ООО "Геокомплекс"		