




# Проект планировки и проект межевания территорий квартала № 12 (часть территории) города Зеленогорска Красноярского края

## Схема расположения элемента планировочной структуры М 1:5000

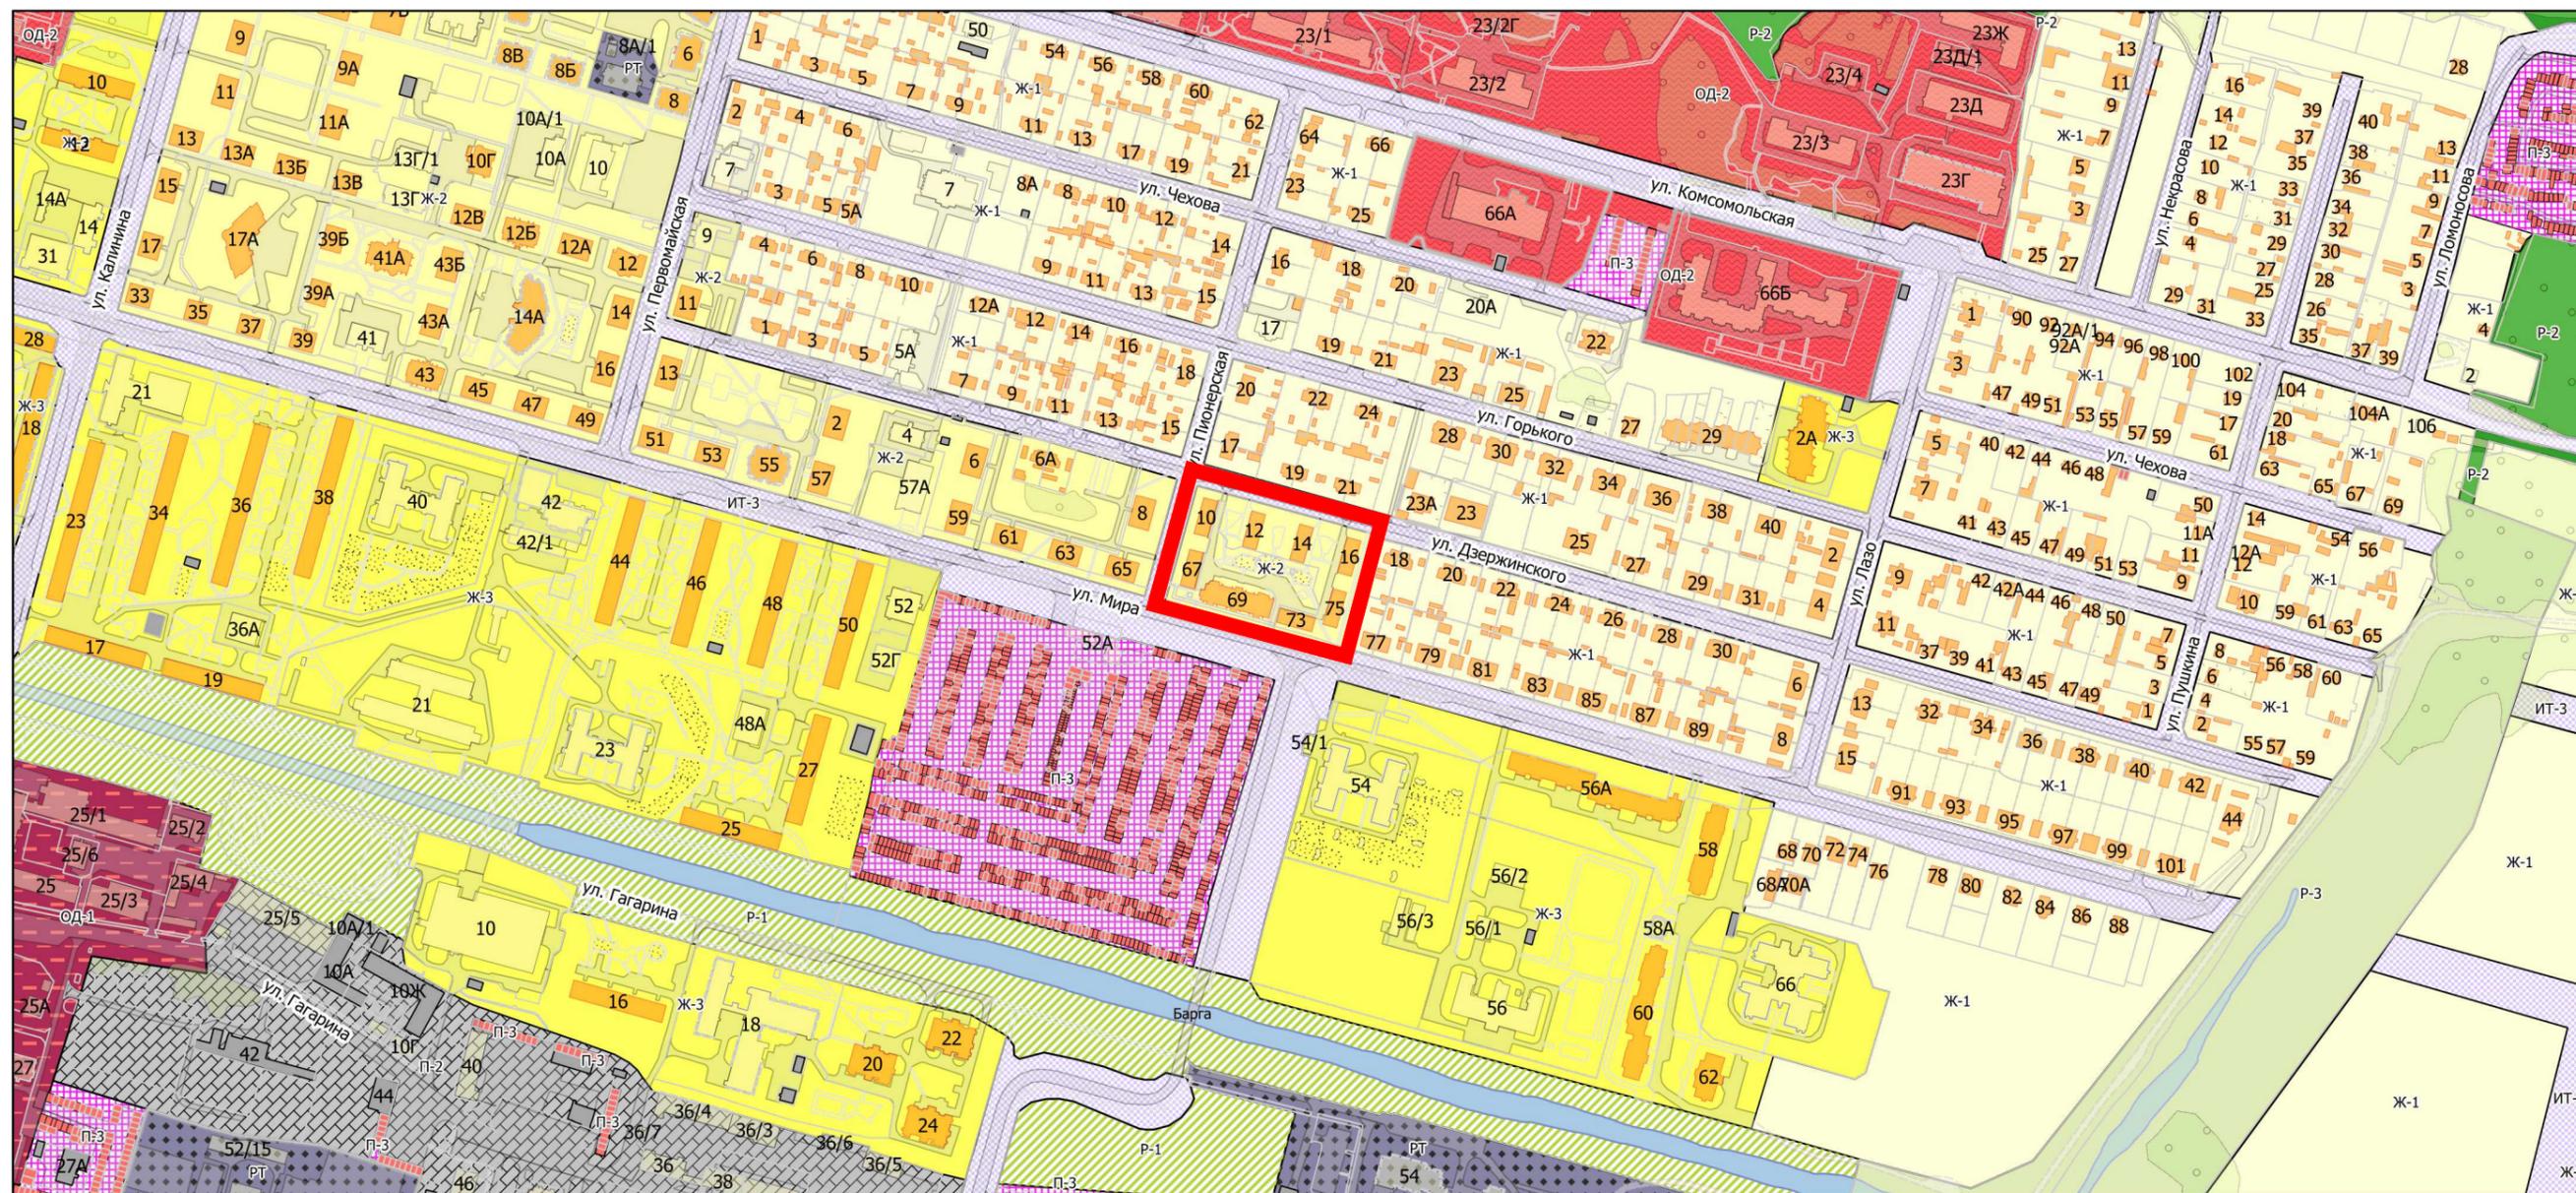

### УСЛОВНЫЕ ОБОЗНАЧЕНИЯ:

граница разработки проекта планировки квартала

Согласовано

Взам.инв.№

Подпись и дата

Инв.№ подл.

						04-2020-ППМ		
						Проект планировки и проект межевания территории квартала № 12 (часть территории) города Зеленогорска Красноярского края.		
Изм.	Кол.учЛист	N док	Подпись	Дата		Стадия	Лист	Листов
Зам.ген.дир.					Материалы по обоснованию проекта планировки территории	ПП	1	7
Архитектор								
Инженер								
						Схема расположения элемента планировочной структуры М 1:5000		ООО "Геокомплекс"
								Формат А3