




Схема расположения элемента планировочной структуры М 1:5000

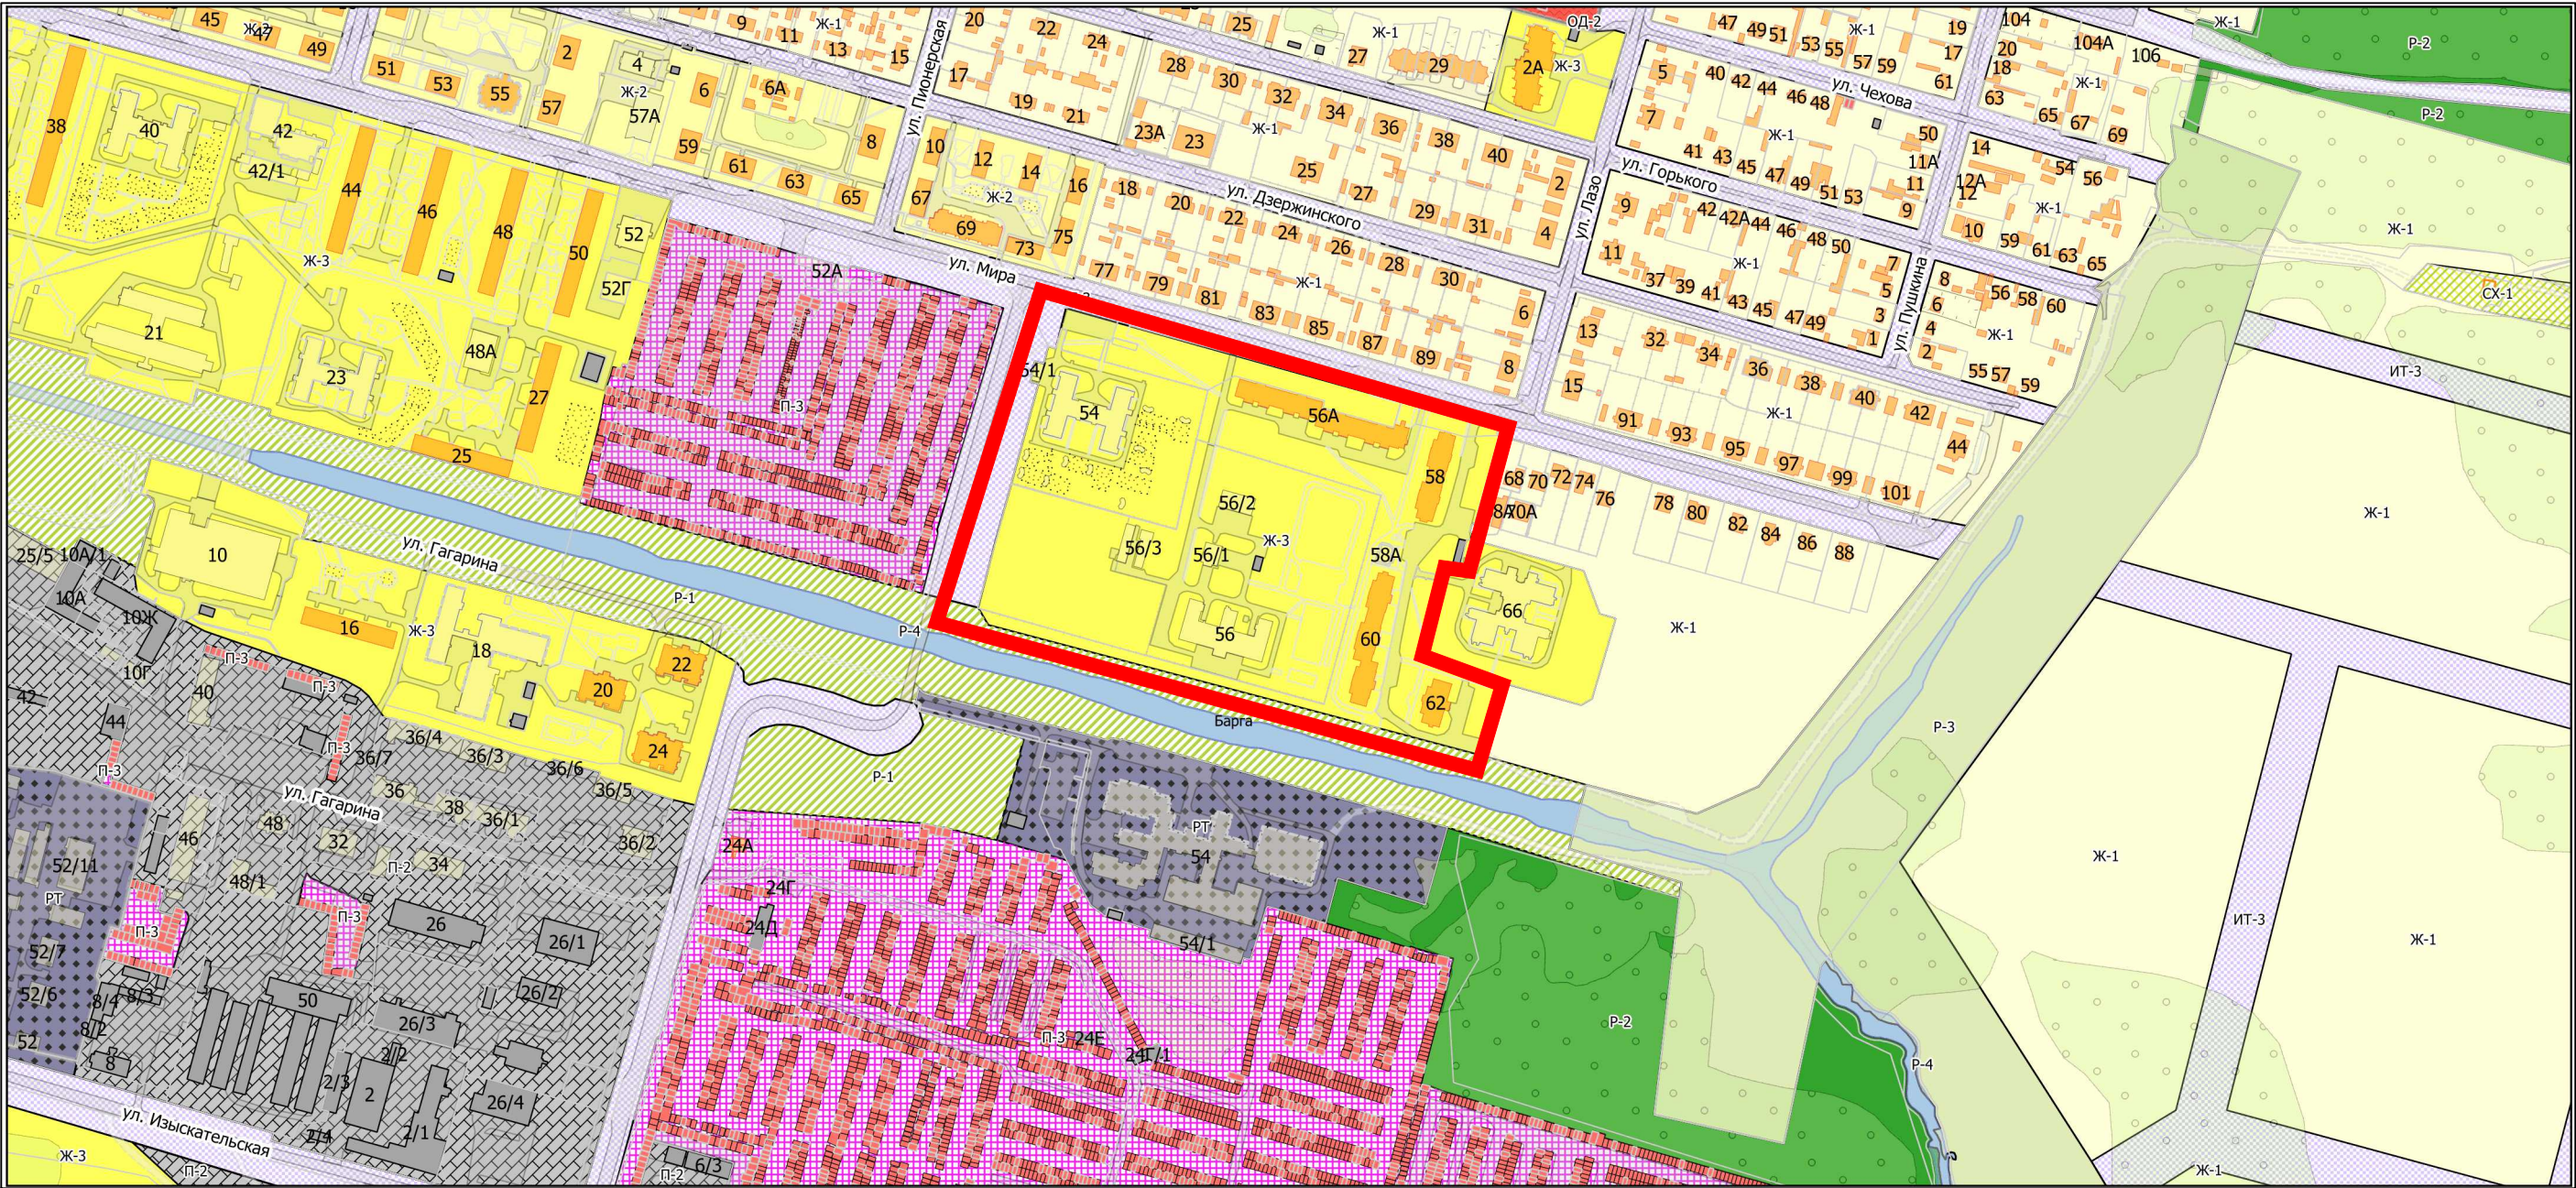

УСЛОВНЫЕ ОБОЗНАЧЕНИЯ:

 граница разработки проекта планировки квартала №12

						06-2020-ППМ			
						Проект планировки и проект межевания территории квартала № 13 города Зеленогорска Красноярского края.			
Изм.	Кол.уч.	Лист	N док.	Подпись	Дата	Материалы по обоснованию проекта планировки территории	Стадия	Лист	Листов
Зам.ген.дир.							ПП	1	7
Архитектор									
Инженер						Схема расположения элемента планировочной структуры М 1:10000	ООО "Геокомплекс"		