





Проект планировки и проект межевания территорий микрорайона № 20
города Зеленогорска Красноярского края

Схема расположения элемента планировочной структуры М 1:10000

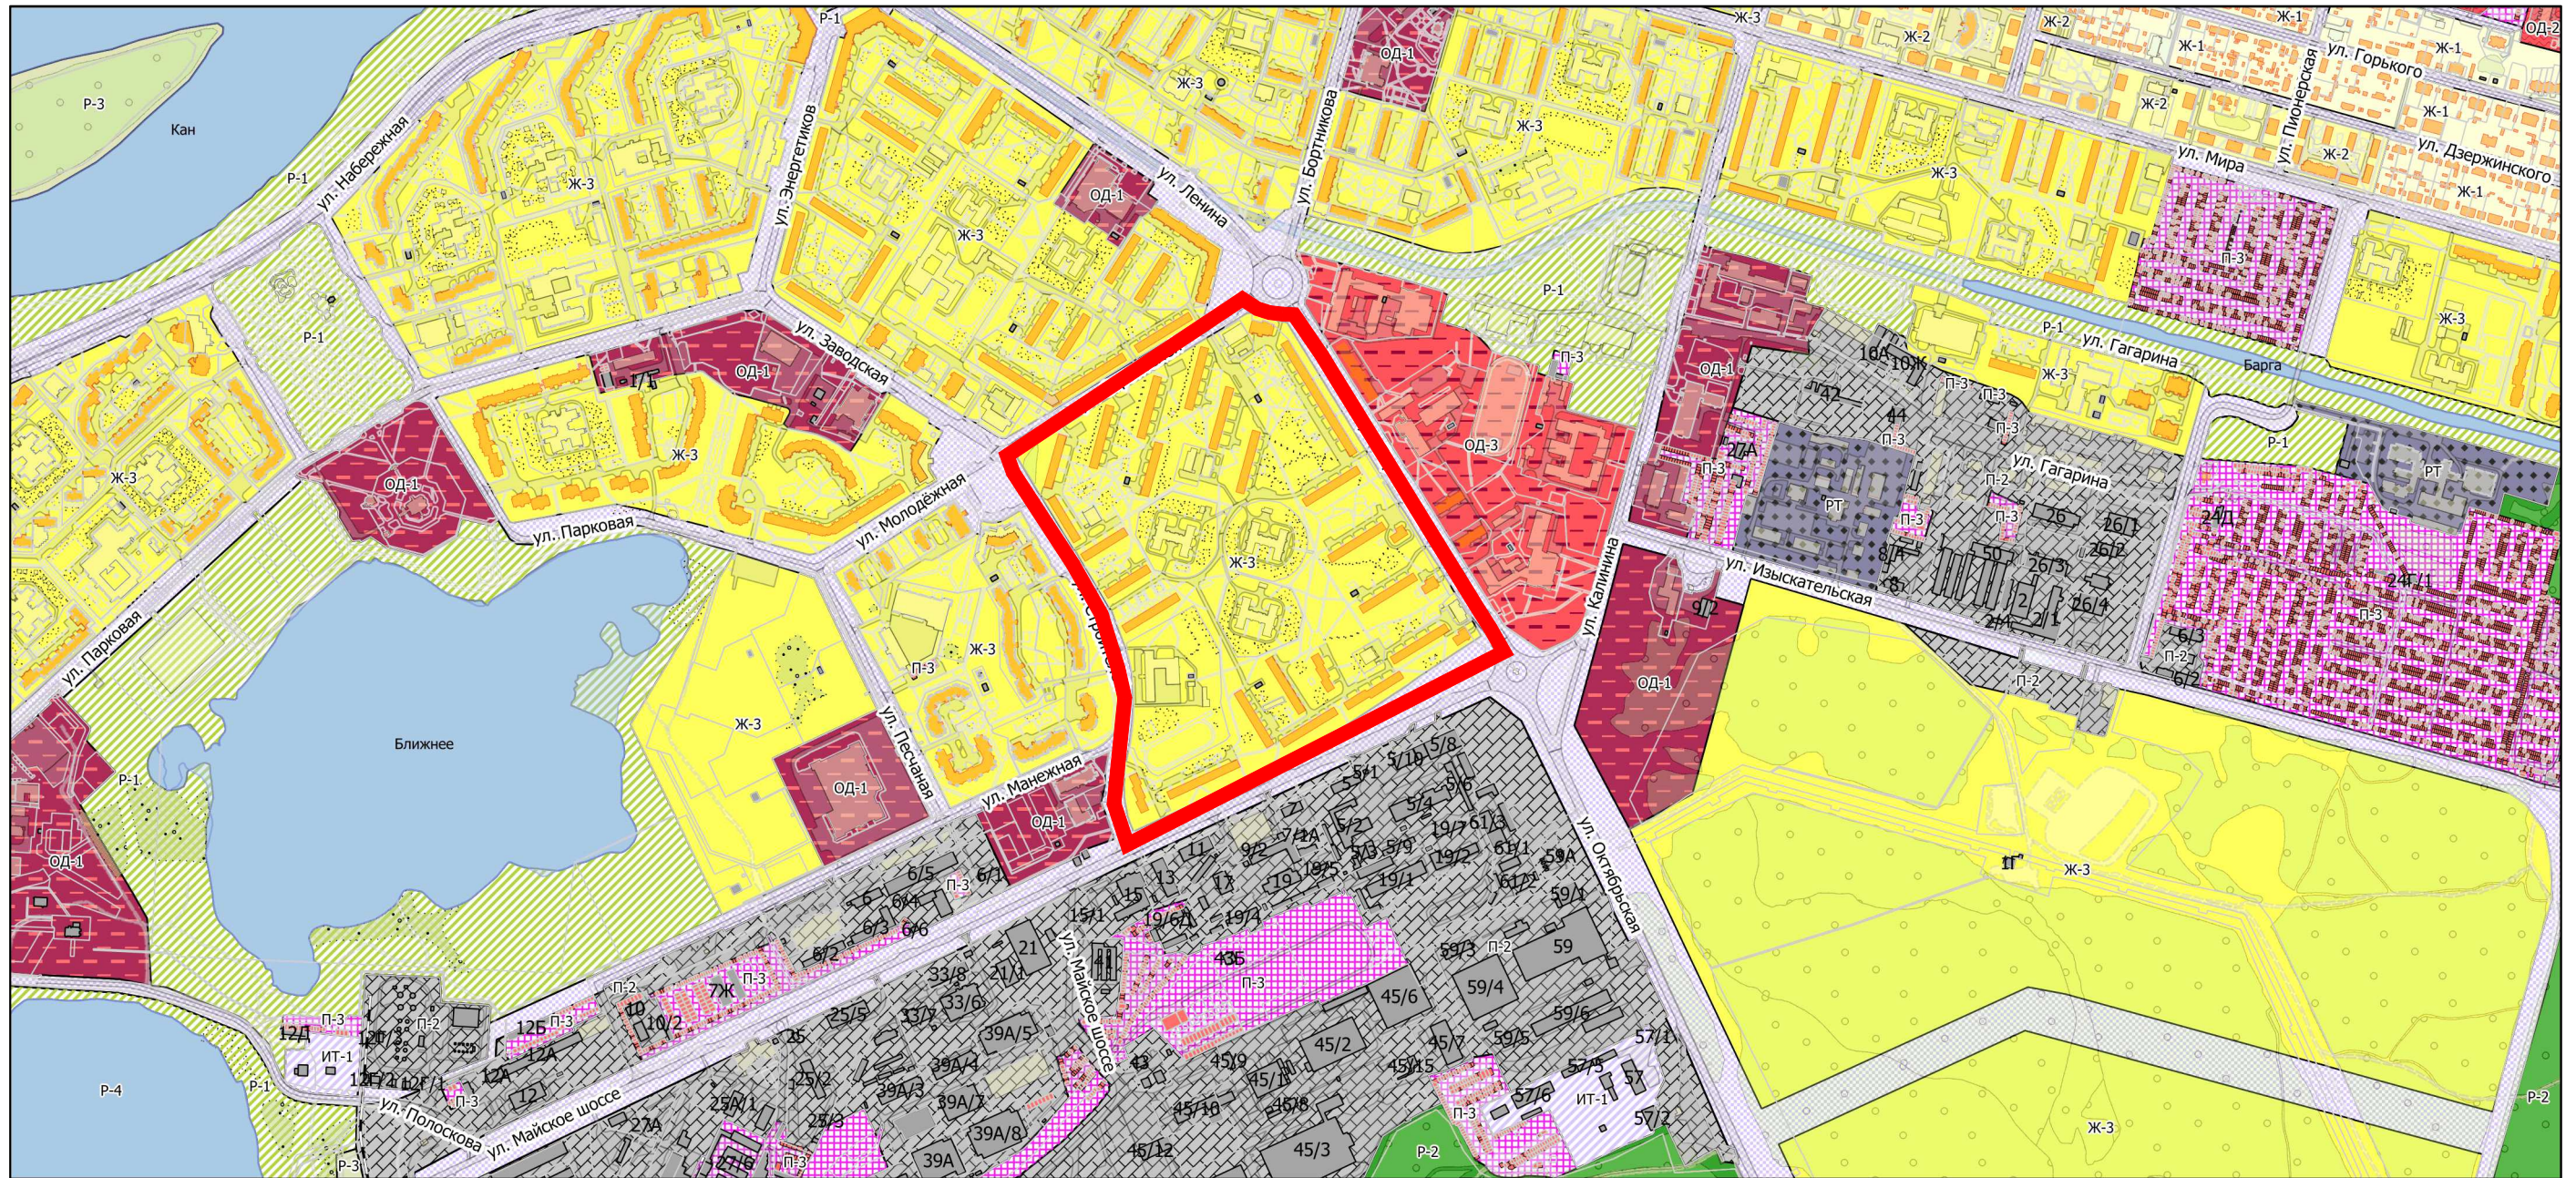

УСЛОВНЫЕ ОБОЗНАЧЕНИЯ:

 граница разработки проекта планировки квартала

					10-2020-ППМ				
					Проект планировки и проект межевания территории микрорайона № 20 города Зеленогорска Красноярского края.				
Изм.	Кол.уч	Лист	N док	Подпись	Дата	Стадия	Лист	Листов	
Зам.ген.дир.						Материалы по обоснованию проекта планировки территории	ПП	1	7
Архитектор									
Инженер									
					Схема расположения элемента планировочной структуры М 1:10000			ООО "Геокомплекс"	
								Формат А3	

Согласовано

Взам.инв.№

Подпись и дата

Инв.№ подл.