




Проект планировки и проект межевания территорий микрорайона № 23
города Зеленогорска Красноярского края

Схема расположения элемента планировочной структуры М 1:10000

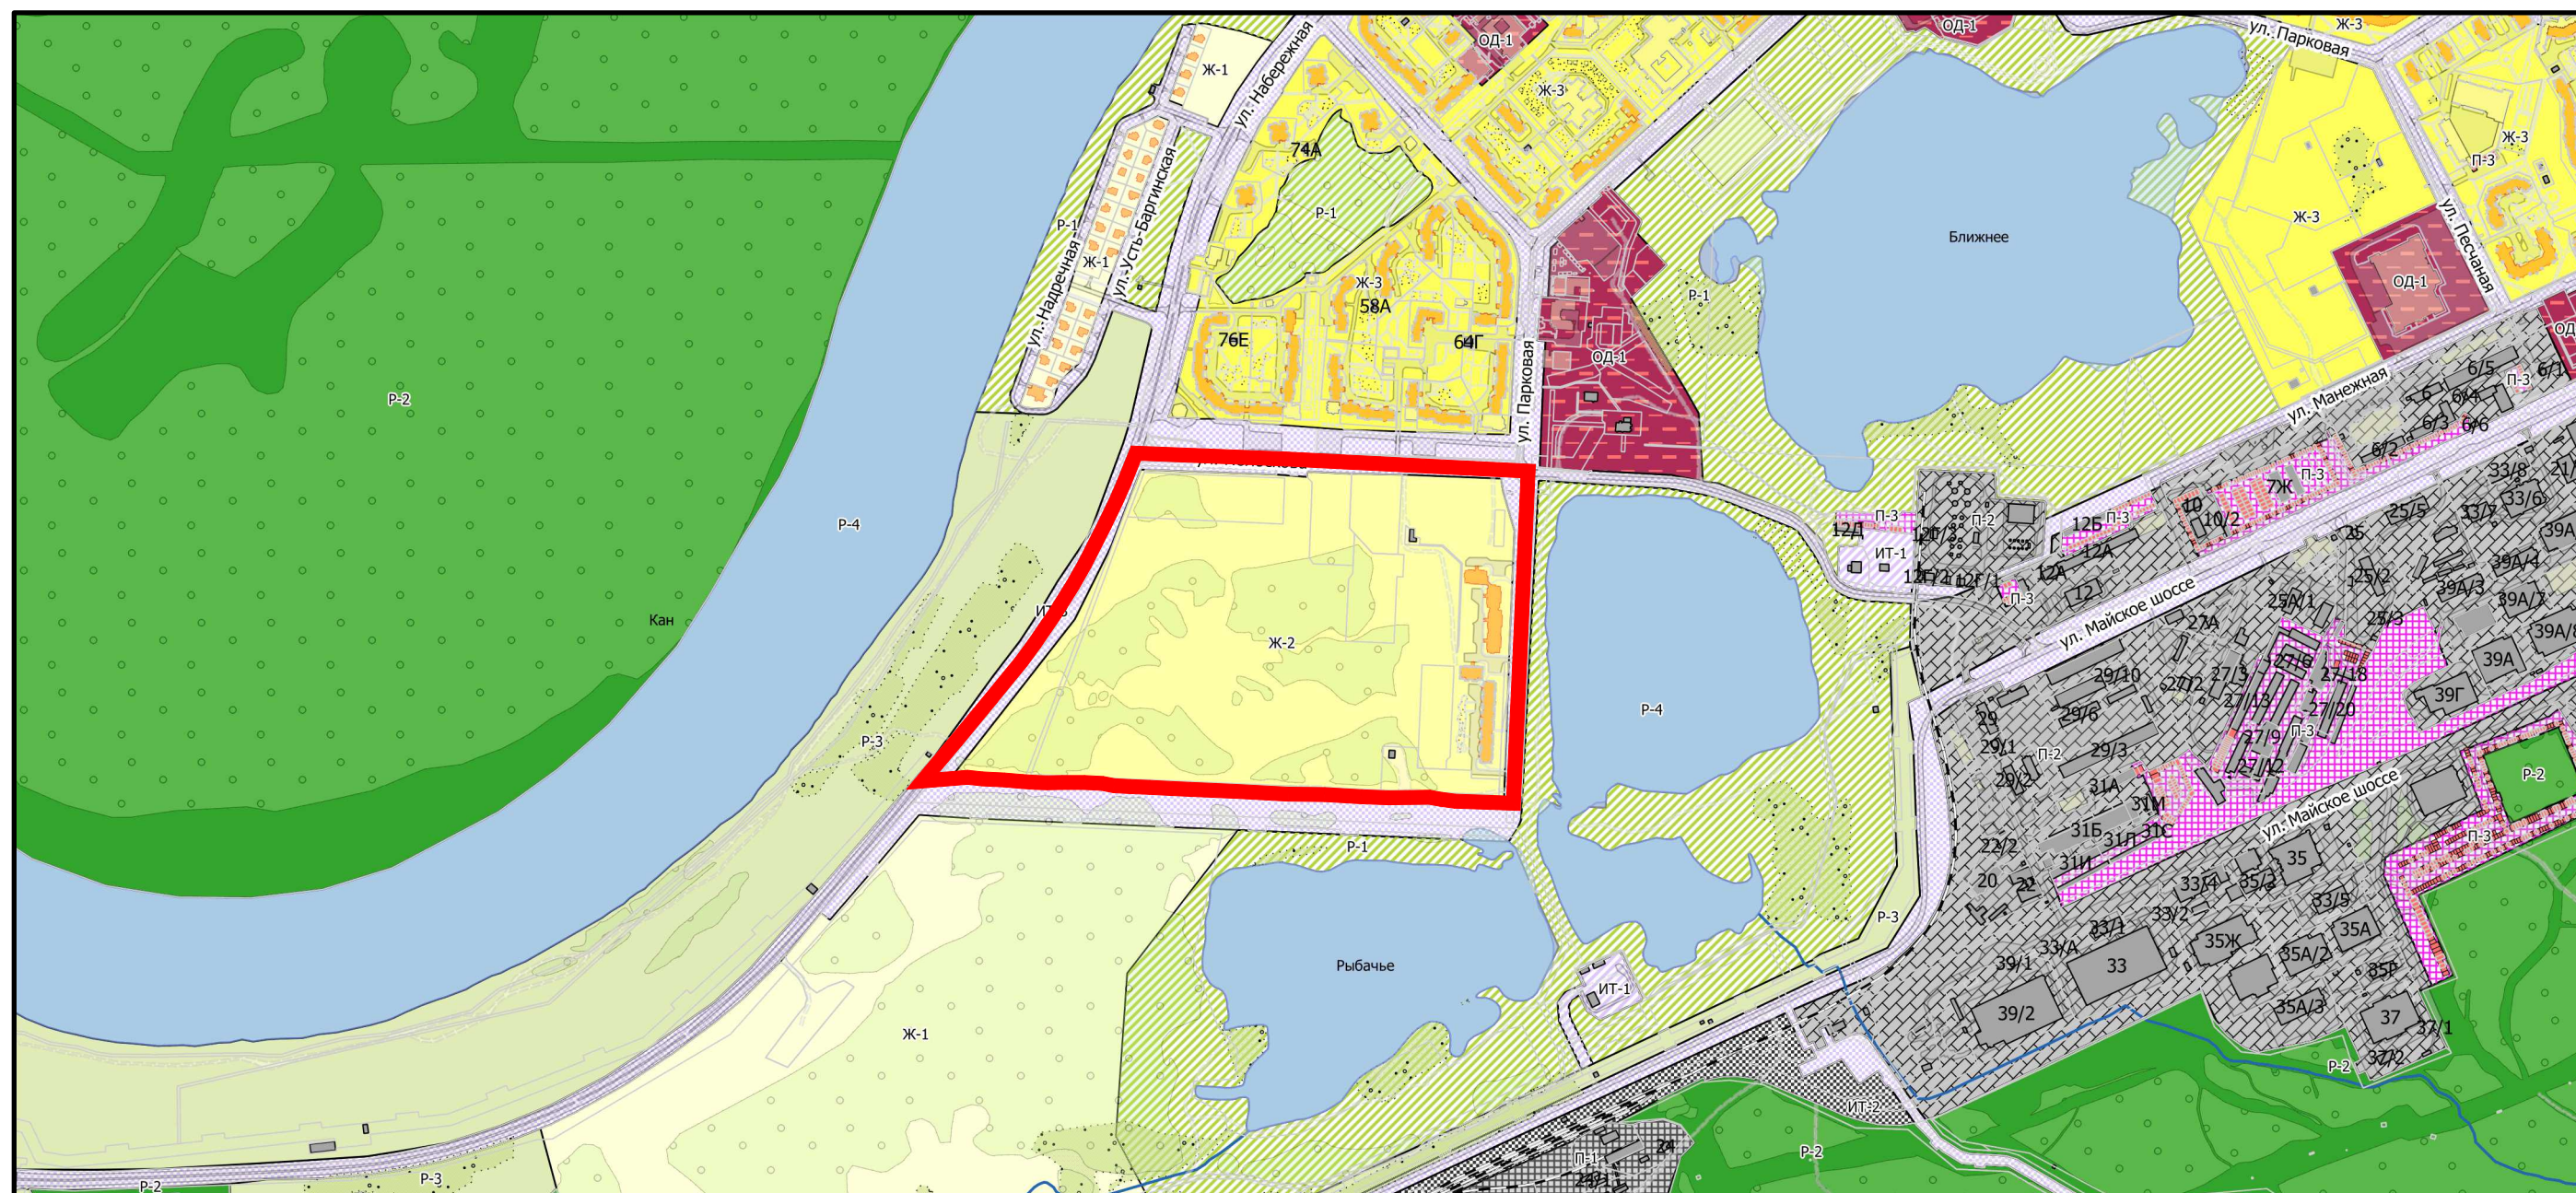

УСЛОВНЫЕ ОБОЗНАЧЕНИЯ:

 граница разработки проекта планировки микрорайона

12-2020-ППМ

Проект планировки и проект межевания территории микрорайона № 23
города Зеленогорска Красноярского края.

Изм.	Кол.уч.	Лист	N док.	Подпись	Дата
Зам.ген.дир.					
Архитектор					
Инженер					

Материалы по обоснованию
проекта планировки территории

Стадия	Лист	Листов
ПП	1	7

Схема расположения элемента
планировочной структуры
М 1:10000

ООО "Геокомплекс"

Формат А3