


Схема расположения элемента планировочной структуры М 1:20000

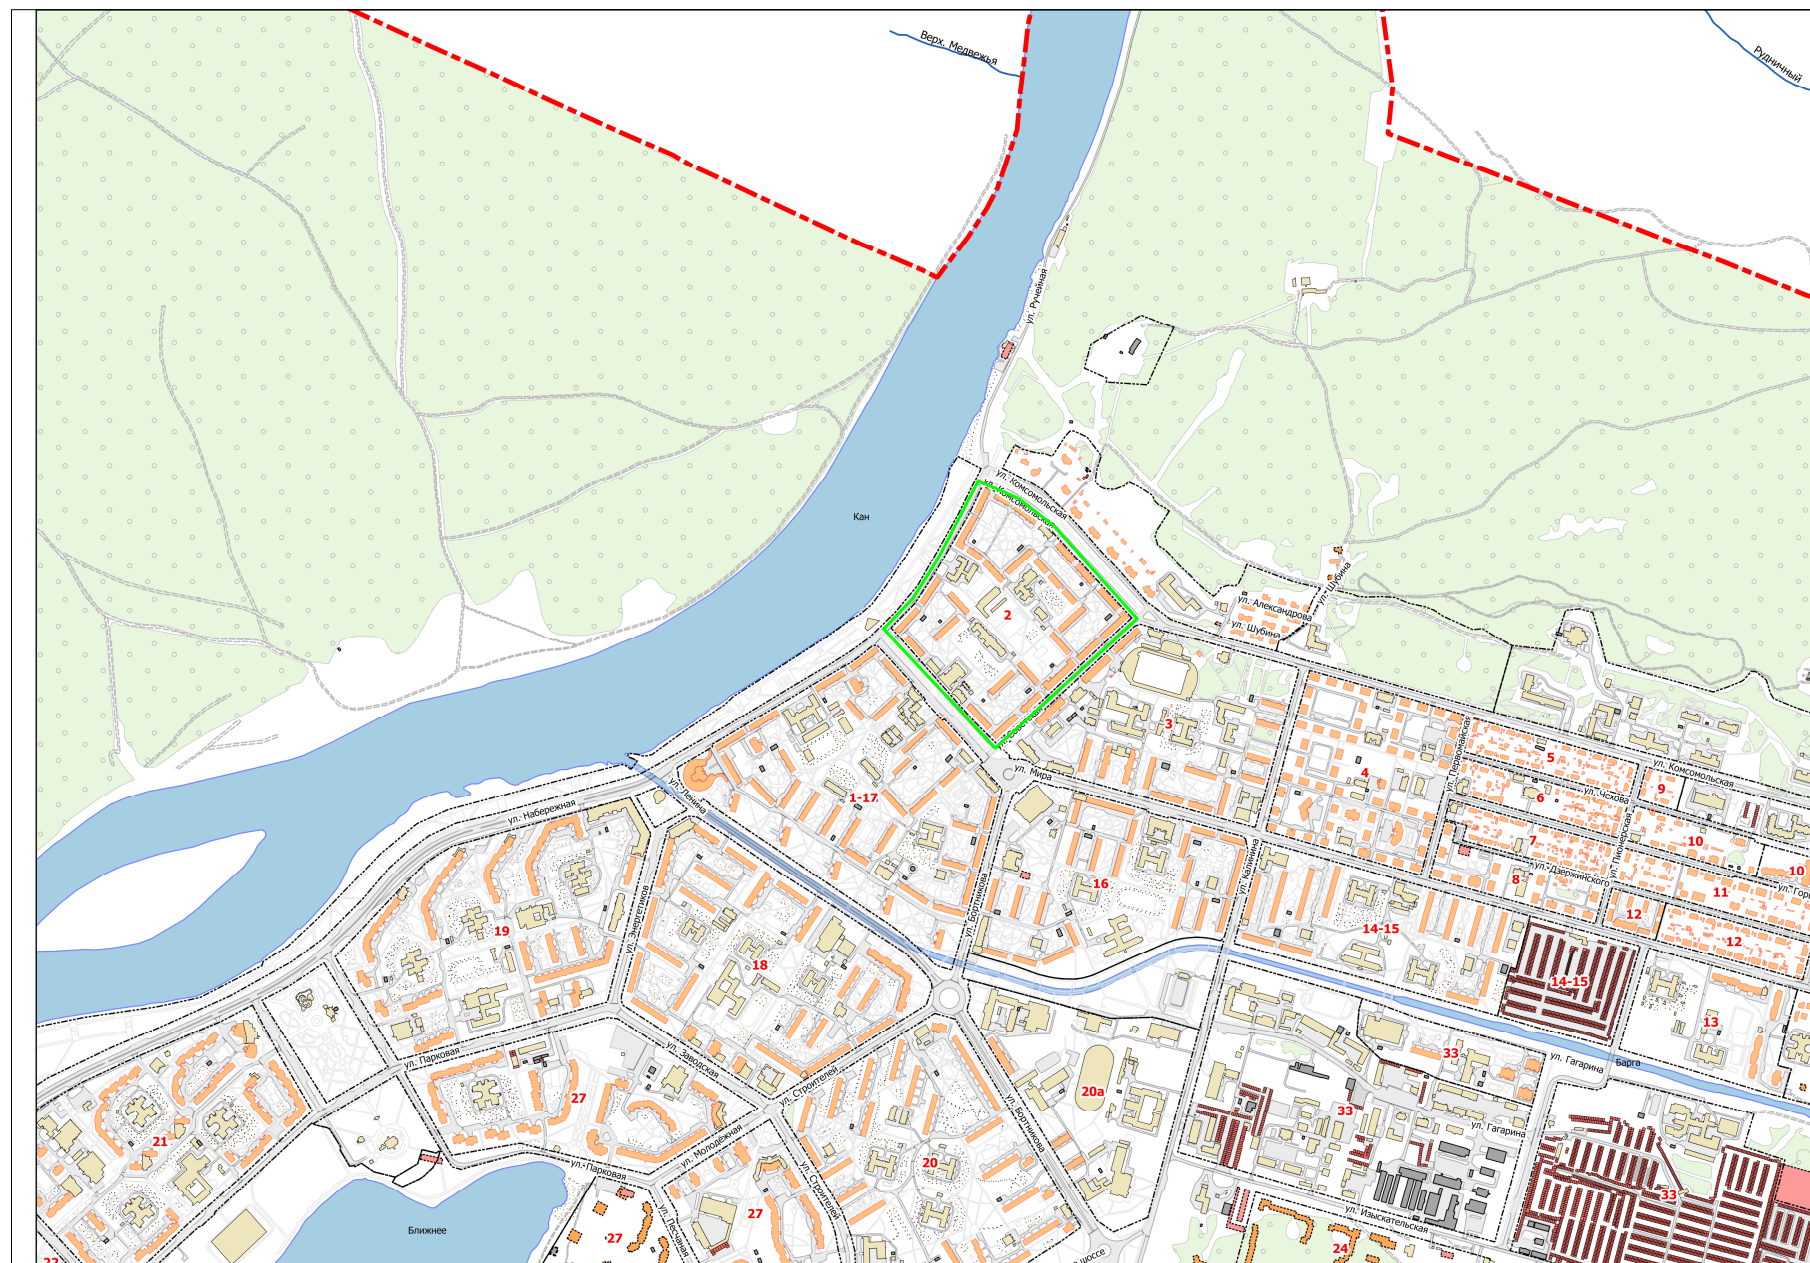

-  Границы муниципального образования
-  Кварталы и микрорайоны
-  Гаражи
-  Садовые дома
-  Здания промышленные
-  Здания промышленные (проектируемые)
-  Здания соцкультбыта
-  Здания соцкультбыта проектируемые
-  Здания жилые
-  Здания жилые (проектируемые или строящиеся)
-  Тротуары
-  Улицы
-  Дороги
-  Реки, озера, карьеры
-  Ручьи
-  Леса
-  Кварталы садоводств

 граница разработки проекта планировки квартала № 2

						210-2016-ППМ			
						Проект планировки и проект межевания территории квартала № 2 города Зеленогорска Красноярского края.			
Изм.	Кол.уч	Лист	N док	Подпись	Дата				
Зам.ген.дир.						Материалы по обоснованию проекта планировки территории	Стадия	Лист	Листов
Архитектор							ПП	1	7
Инженер									
						Схема расположения элемента планировочной структуры М 1:20000			

Согласовано

Инв.№ подл.	Подпись и дата	Взам.инв.№
-------------	----------------	------------