


Схема расположения границ публичного сервитута

Обзорная схема

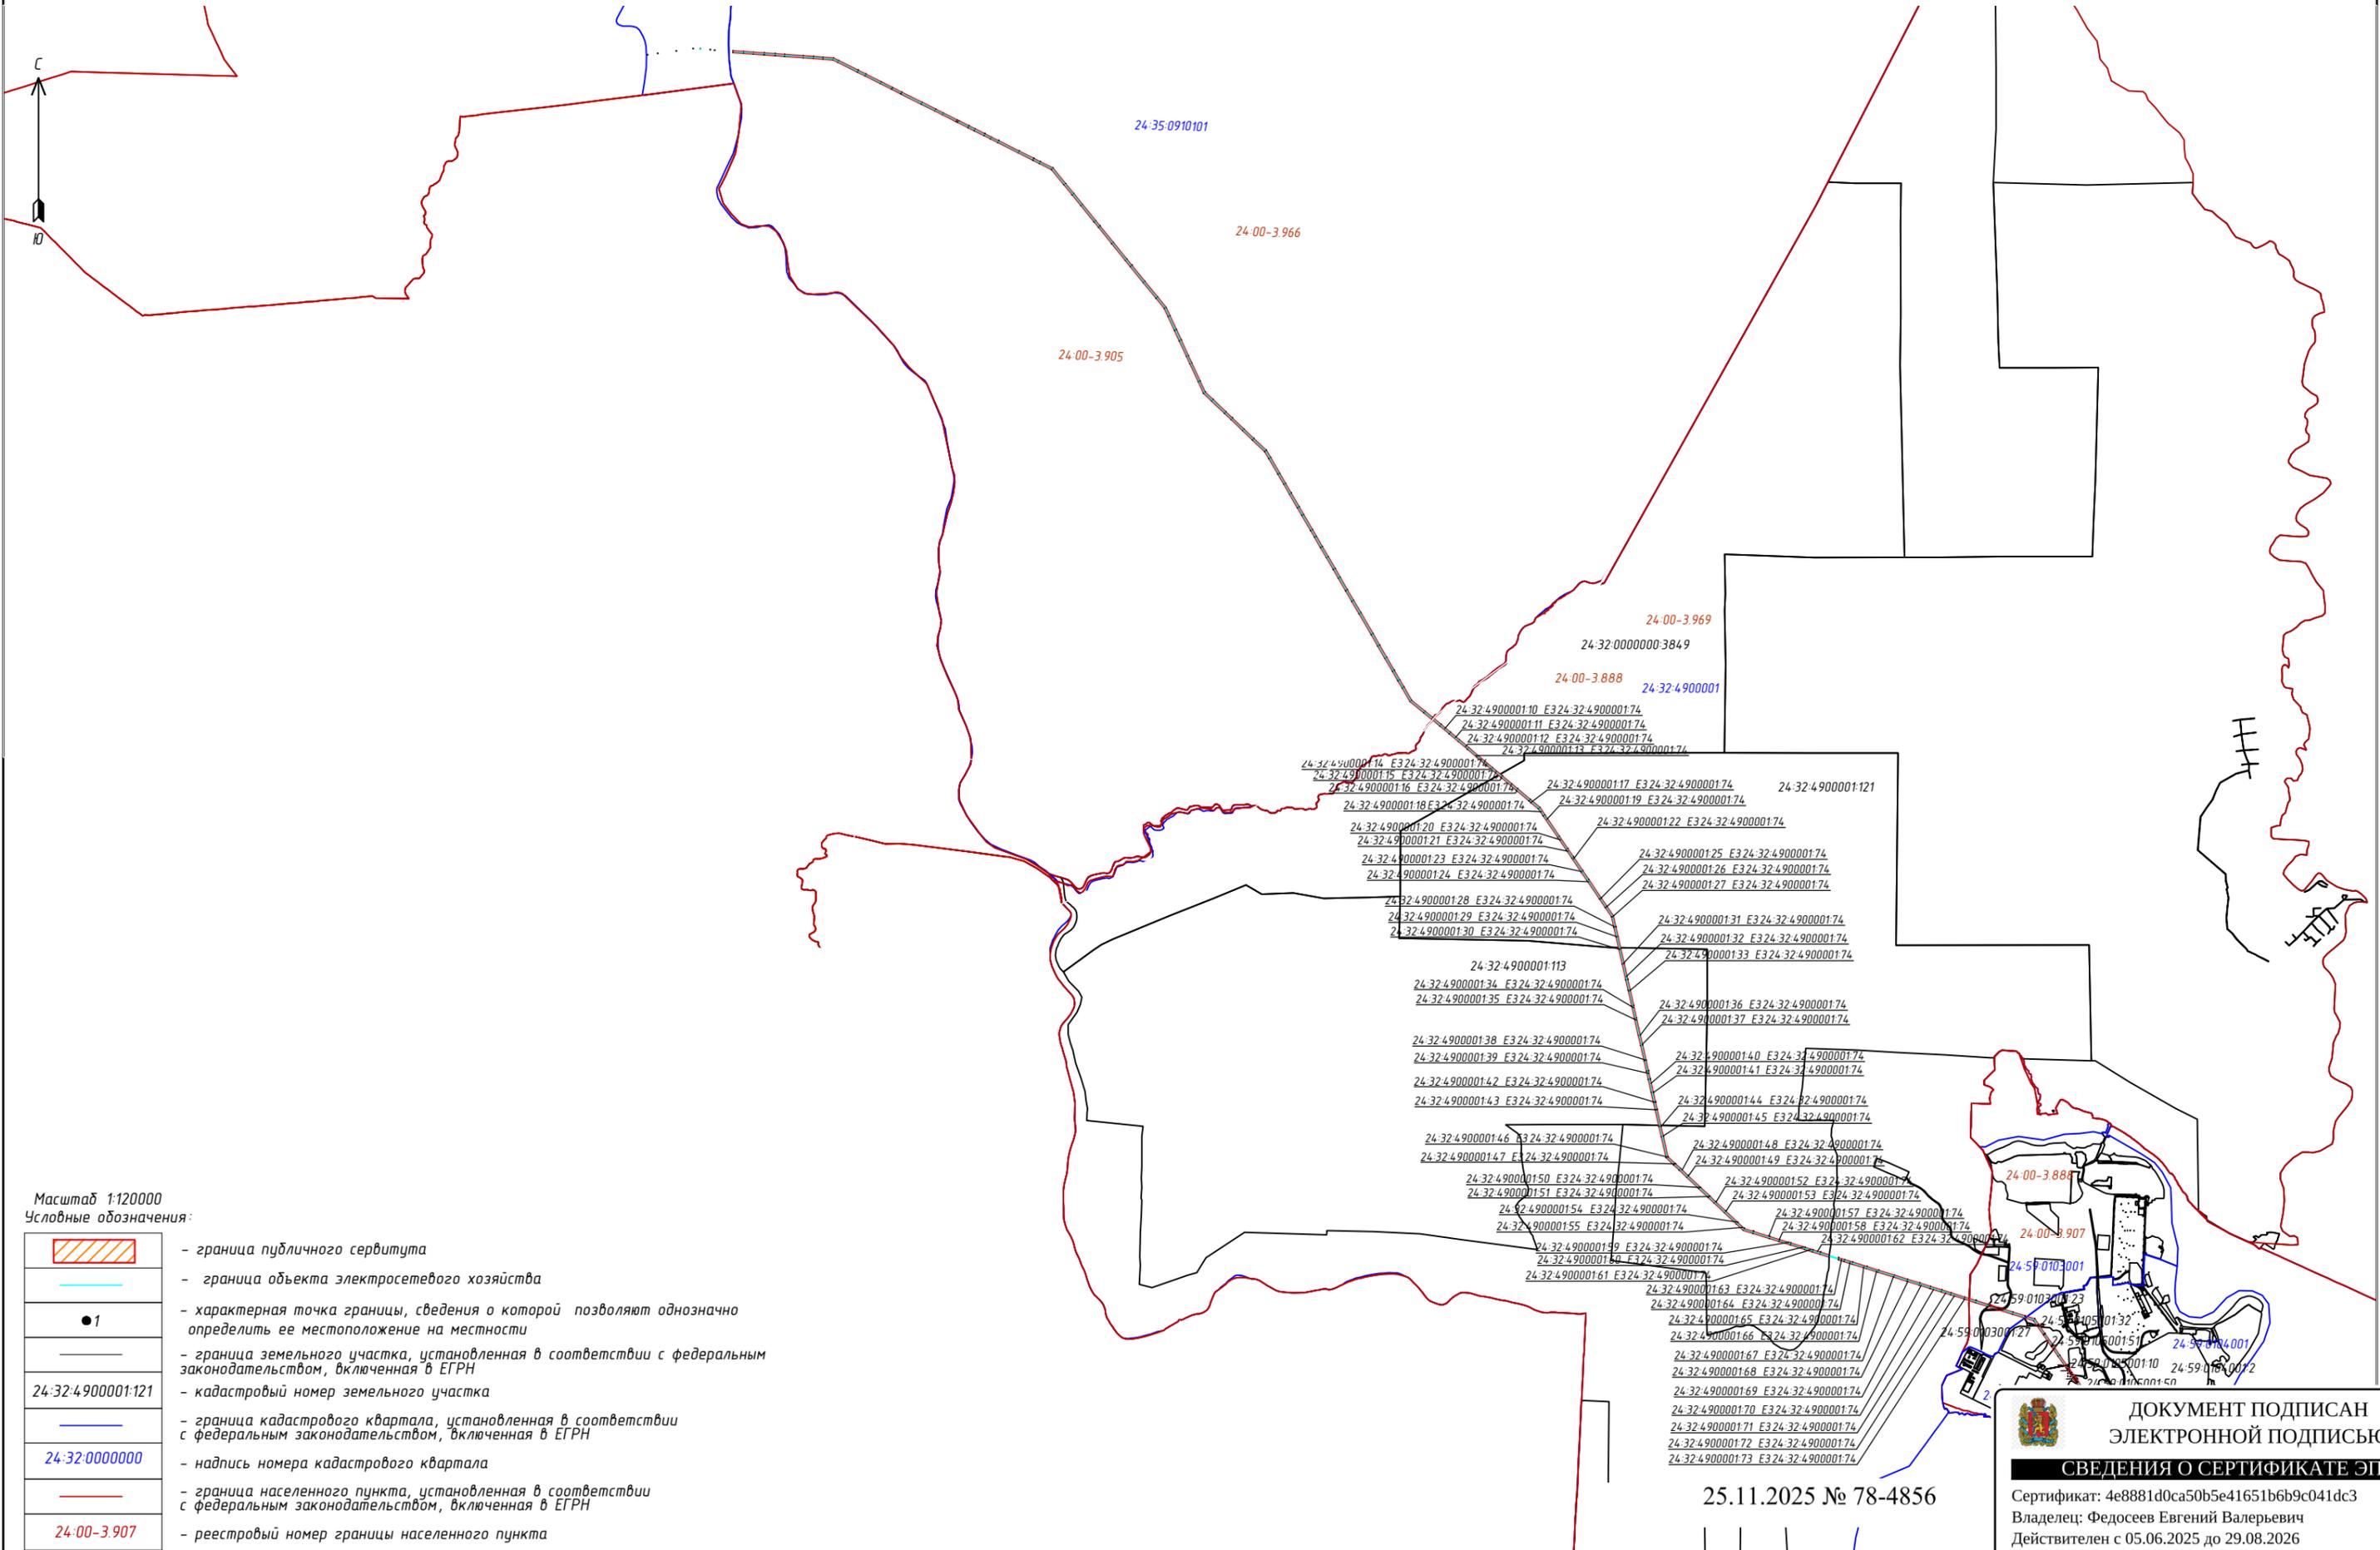

Масштаб 1:120000

Условные обозначения:

-  - граница публичного сервитута
-  - граница объекта электросетевого хозяйства
-  - характерная точка границы, сведения о которой позволяют однозначно определить ее местоположение на местности
-  - граница земельного участка, установленная в соответствии с федеральным законодательством, включенная в ЕГРН
- 24:32:4900001:121 - кадастровый номер земельного участка
-  - граница кадастрового квартала, установленная в соответствии с федеральным законодательством, включенная в ЕГРН
- 24:32:0000000 - надпись номера кадастрового квартала
-  - граница населенного пункта, установленная в соответствии с федеральным законодательством, включенная в ЕГРН
- 24-00-3.907 - реестровый номер границы населенного пункта

25.11.2025 № 78-4856



ДОКУМЕНТ ПОДПИСАН  
ЭЛЕКТРОННОЙ ПОДПИСЬЮ

СВЕДЕНИЯ О СЕРТИФИКАТЕ ЭП

Сертификат: 4e8881d0ca50b5e41651b6b9c041dc3  
Владелец: Федосеев Евгений Валерьевич  
Действителен с 05.06.2025 до 29.08.2026