


Проект планировки и проект межевания территорий микрорайона № «22» города Зеленогорска Красноярского края

Схема расположения элемента планировочной структуры М 1:20000

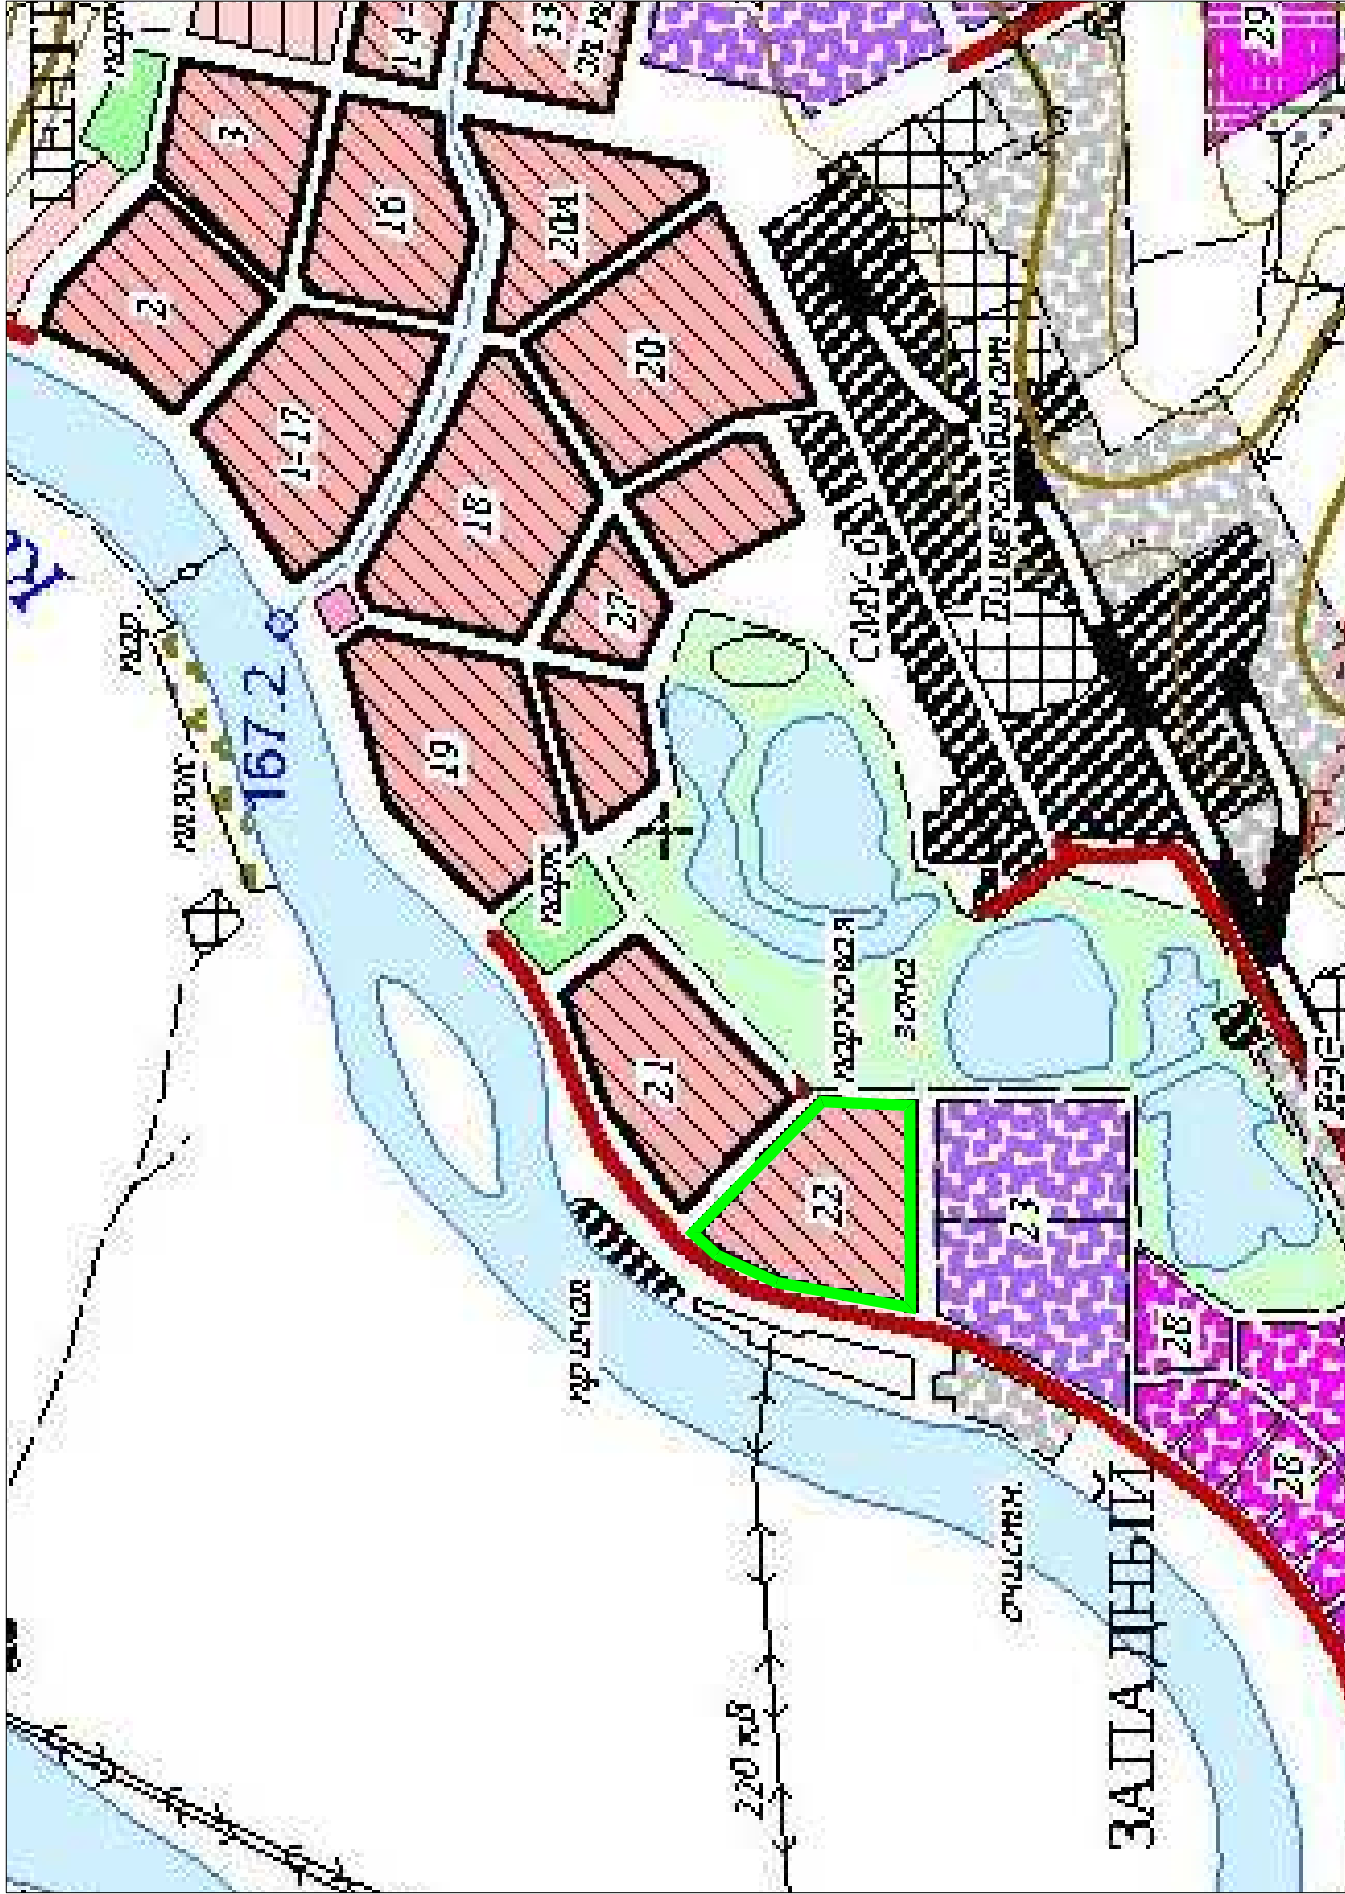

- Застроенные территории**
- Территория жилой застройки
- существующей многоэтажной
 - существующей одно-двухэтажной
 - реконструируемой многоэтажной
 - существующей многоэтажной
 - проектируемой многоэтажной до 2010 гг.
 - проектируемой одно - двухэтажной до 2010 гг.
 - многоэтажной на перспективу
 - одно - двухэтажной на перспективу
- Территория промышленной застройки
- существующих
 - строющихся
 - проектируемых
- Коммунально-складские территории
- существующие
 - на различных стадиях проектирования
 - развитие за пределами расчетного периода
- Территория социально - культурных объектов
- существующие
 - общественные центры
 - проектируемые
 - общественные центры
 - существующие парковые зоны
 - проектируемые парковые зоны
- Территория садово-дачных участков
- существующих
 - проектируемых
 - пляж
 - спортивный комплекс
 - церковь
- Пути сообщения**
- железные существующие
 - Автомобильные дороги
 - существующие с асфальтовым покрытием
 - проектируемые с асфальтовым покрытием
 - гравийно-щебеночные
 - грунтовые
- Рельеф**
- 372.0 отметки высот
 - обрывы и осыпи
 - горизонталы
 - подписи горизонталей
- Гидрография**
- реки и ручьи постоянные, плотины
 - ручьи пересыхающие, пруды, озера, дамбы
 - паромная переправа, урезы воды
- Границы**
- ЗАТО
 - городской черты
- Прочие**
- линии электропередач
 - карьер

УСЛОВНЫЕ ОБОЗНАЧЕНИЯ:



граница разработки проекта планировки микрорайона №"22"

210-2016-ППМ			
Проект планировки и проект межевания территории микрорайона № "22" города Зеленогорска Красноярского края.			
Материалы по обоснованию проекта планировки территории	Стадия	Лист	Листов
	ПП	1	7
Схема расположения элемента планировочной структуры М 1:20000	000 "Транспортные проекты и инвестиции"		