



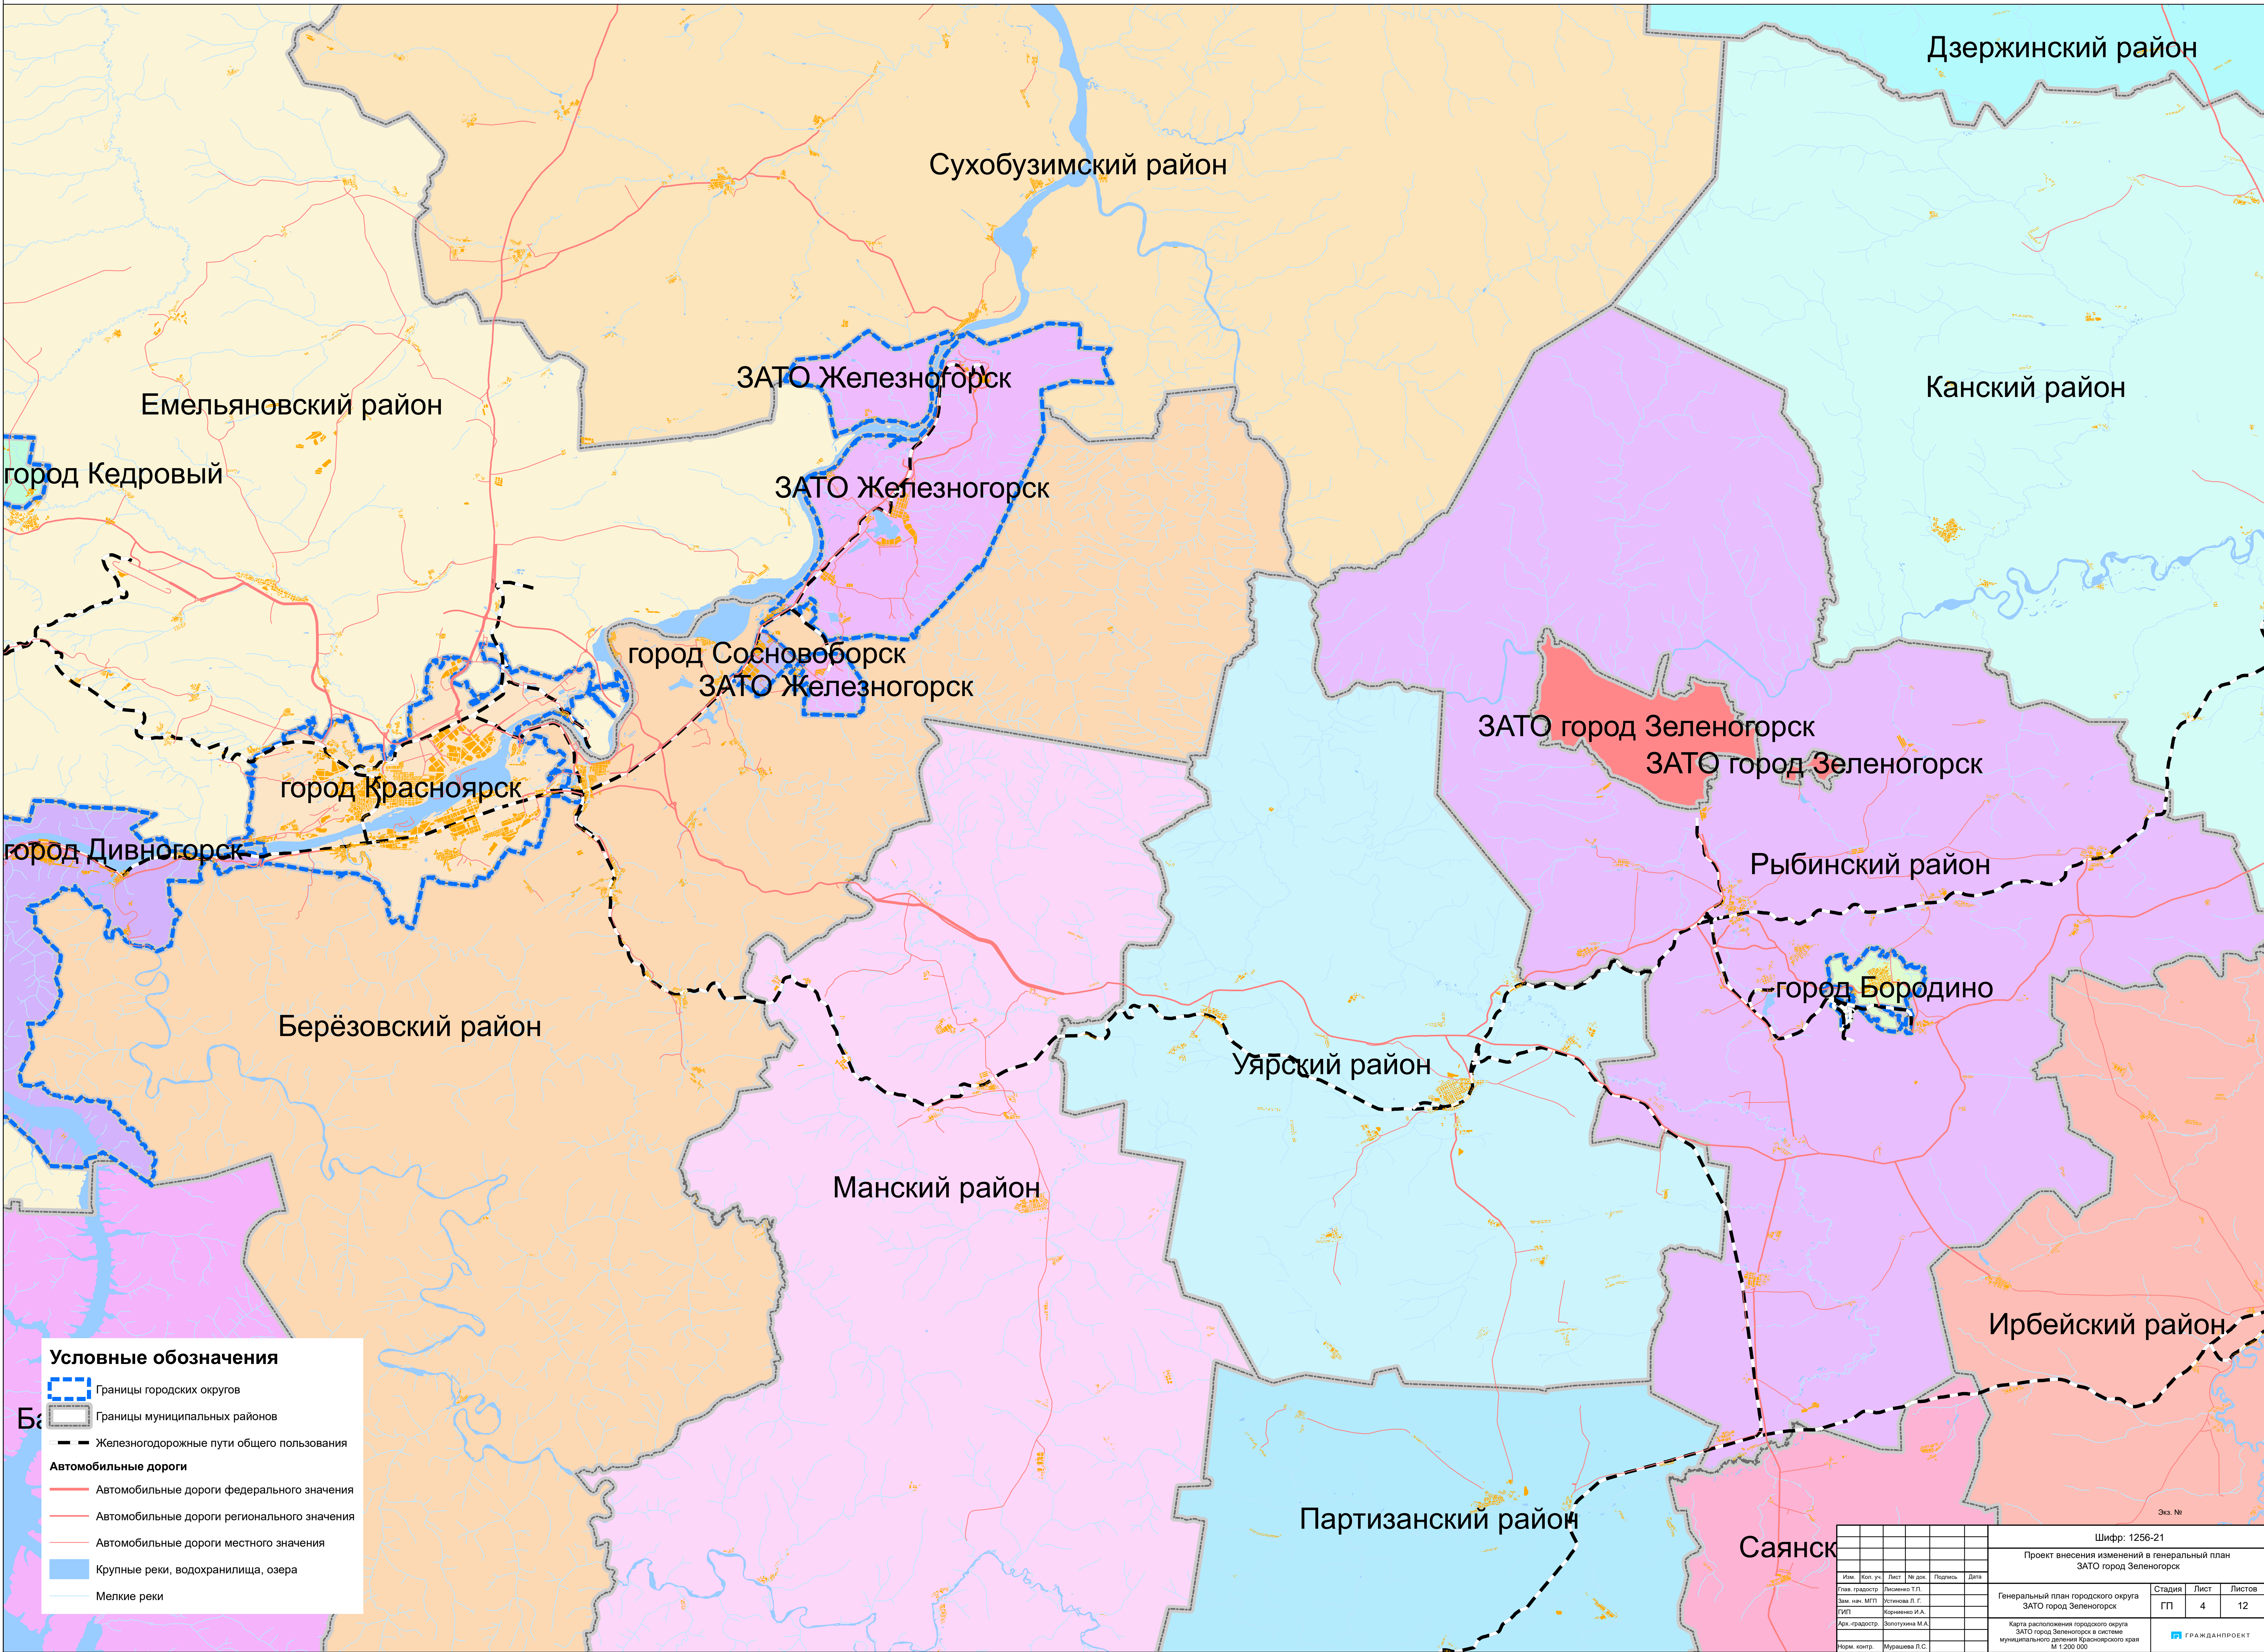

Красноярский край

Генеральный план городского округа ЗАТО город Зеленогорск

Карта расположения городского округа ЗАТО г. Зеленогорск в системе муниципального деления Красноярского края
М 1:200 000

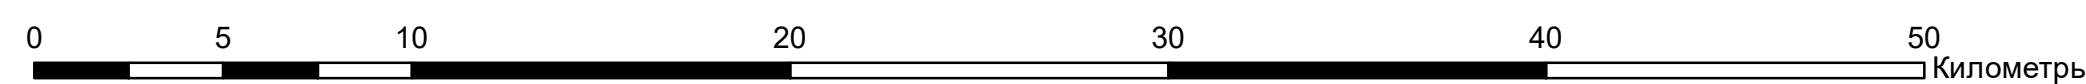

Условные обозначения

- Границы городских округов
- Границы муниципальных районов
- Железнодорожные пути общего пользования
- Автомобильные дороги
 - Автомобильные дороги федерального значения
 - Автомобильные дороги регионального значения
 - Автомобильные дороги местного значения
- Крупные реки, водохранилища, озера
- Мелкие реки

Шифр: 1256-21					
Проект внесения изменений в генеральный план ЗАТО город Зеленогорск					
Имя	Кол. уч.	Лист	№ док.	Подпись	Дата
Ген. градостр.	Лисенко Т.П.				
Зам. нач. МГП	Исаченко В.Г.				
ГИП	Корниенко И.А.				
Арх.-градостр.	Запугина И.А.				
Норм. контр.	Муромцев П.С.				
Имя: № 17/19867					
Генеральный план городского округа ЗАТО город Зеленогорск				Стадия	Лист
				ГП	4
Карта расположения городского округа ЗАТО город Зеленогорск в системе муниципального деления Красноярского края М 1:200 000				Листов	12
				ГРАЖДАНПРОЕКТ	