



Инв. № подл.	Подп. и дата	Взам. инв. №
Согласовано		

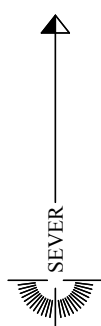

ЧЕРТЕЖ ОРГАНИЗАЦИИ ТРАНСПОРТА, СЕТЕЙ ДОРОГ И УЛИЦ


М 1:500

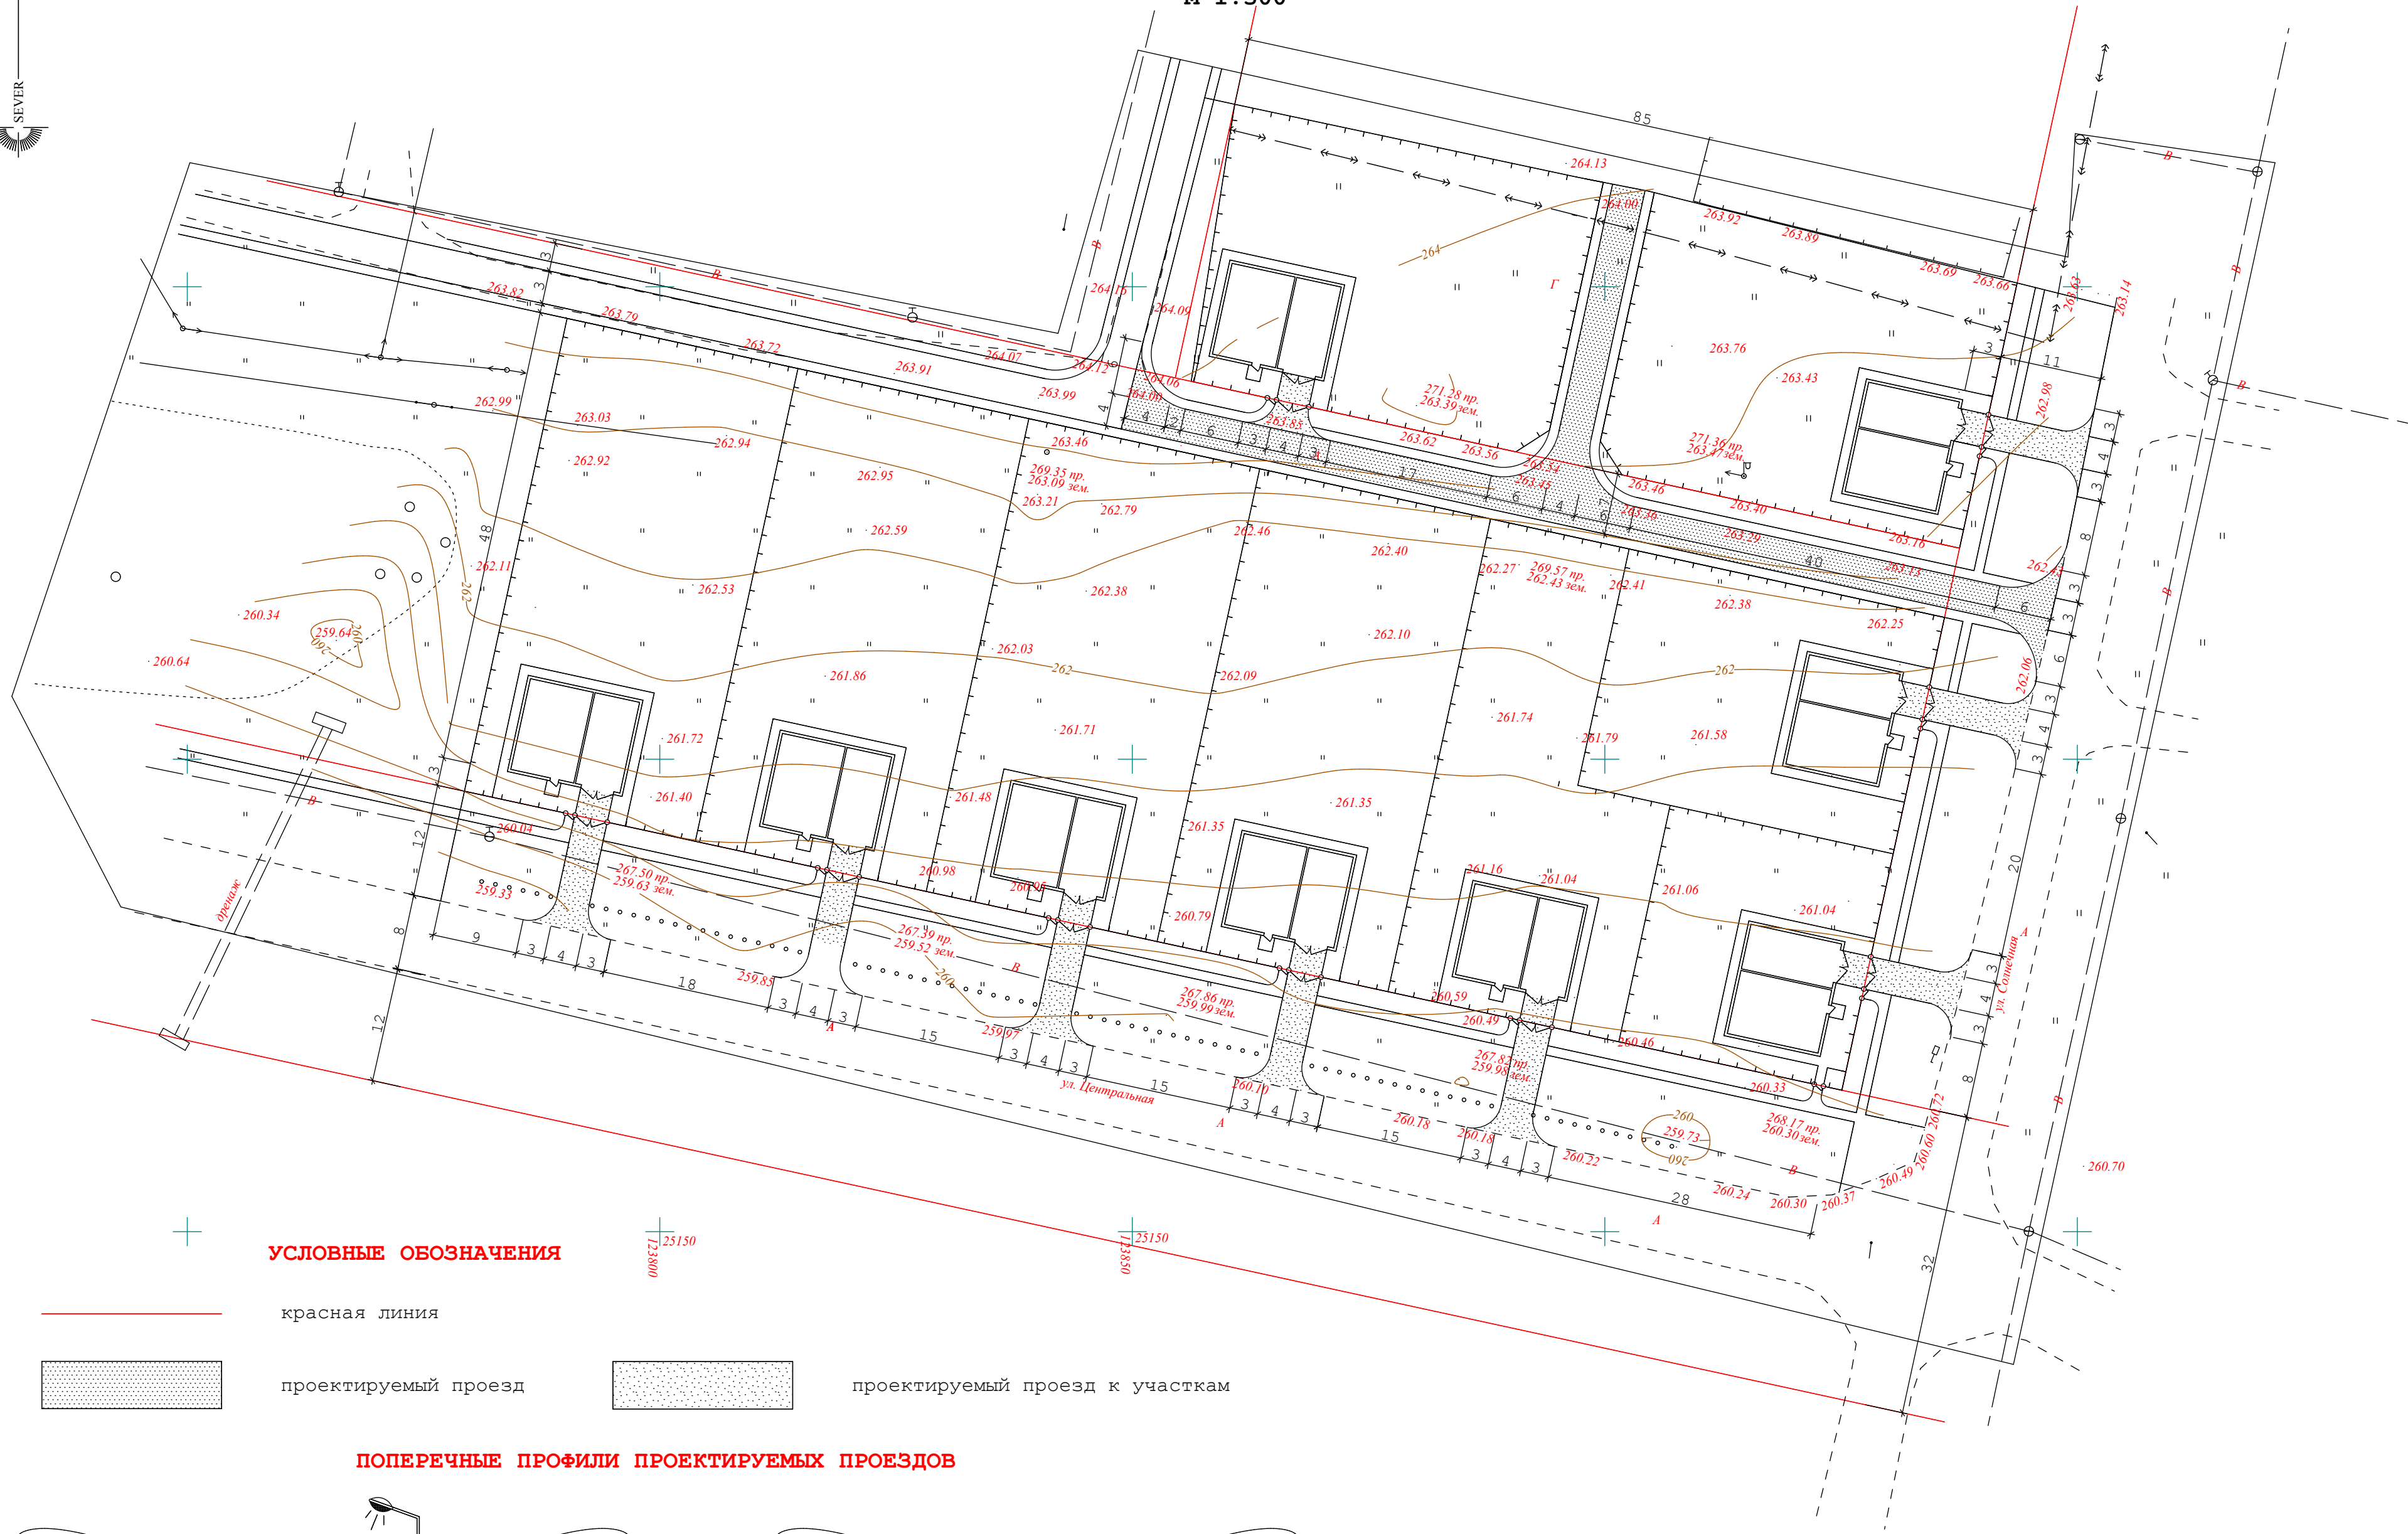

УСЛОВНЫЕ ОБОЗНАЧЕНИЯ

- красная линия
- проектируемый проезд
- проектируемый проезд к участкам

ПОПЕРЕЧНЫЕ ПРОФИЛИ ПРОЕКТИРУЕМЫХ ПРОЕЗДОВ

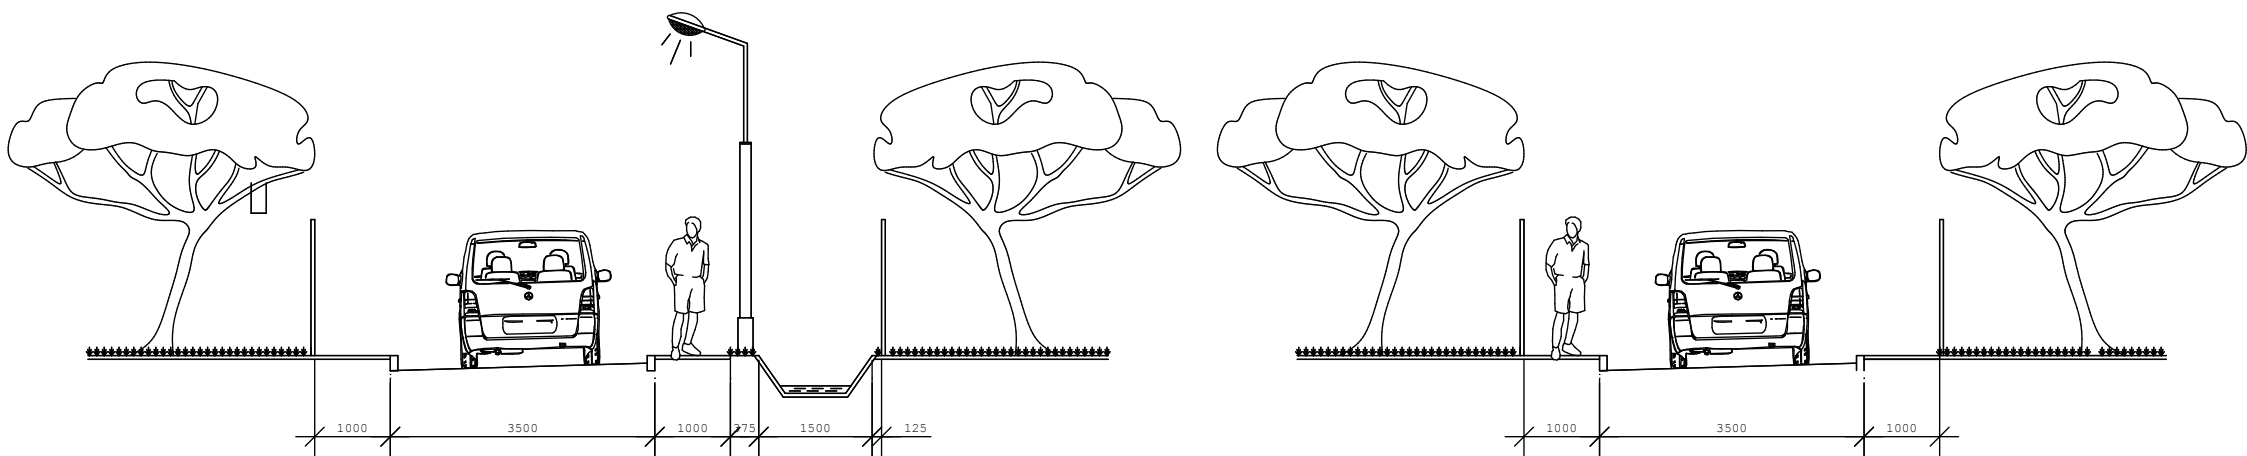

0702-12 ПП					
г. Зеленогорск, поселок индивидуальных застройщиков на 1000 дворов, квартал №7					
Изм.	кол.уч.	Лист	Индок.	Подпись	Дата
Гип	Павлов Д.А.				
Разраб.	Исхаков А. И.				
Н/контр.	Геращенко Г.А.				
Проект планировки территории.				Стадия	Лист
Чертеж организации транспорта, сетей дорог и улиц.				ПД	3
				Листов	
				ООО "Модулер" г. Канск	