


ЧЕРТЕЖ РАЗМЕЩЕНИЯ ИНЖЕНЕРНЫХ СЕТЕЙ И СООРУЖЕНИЙ

М 1:500

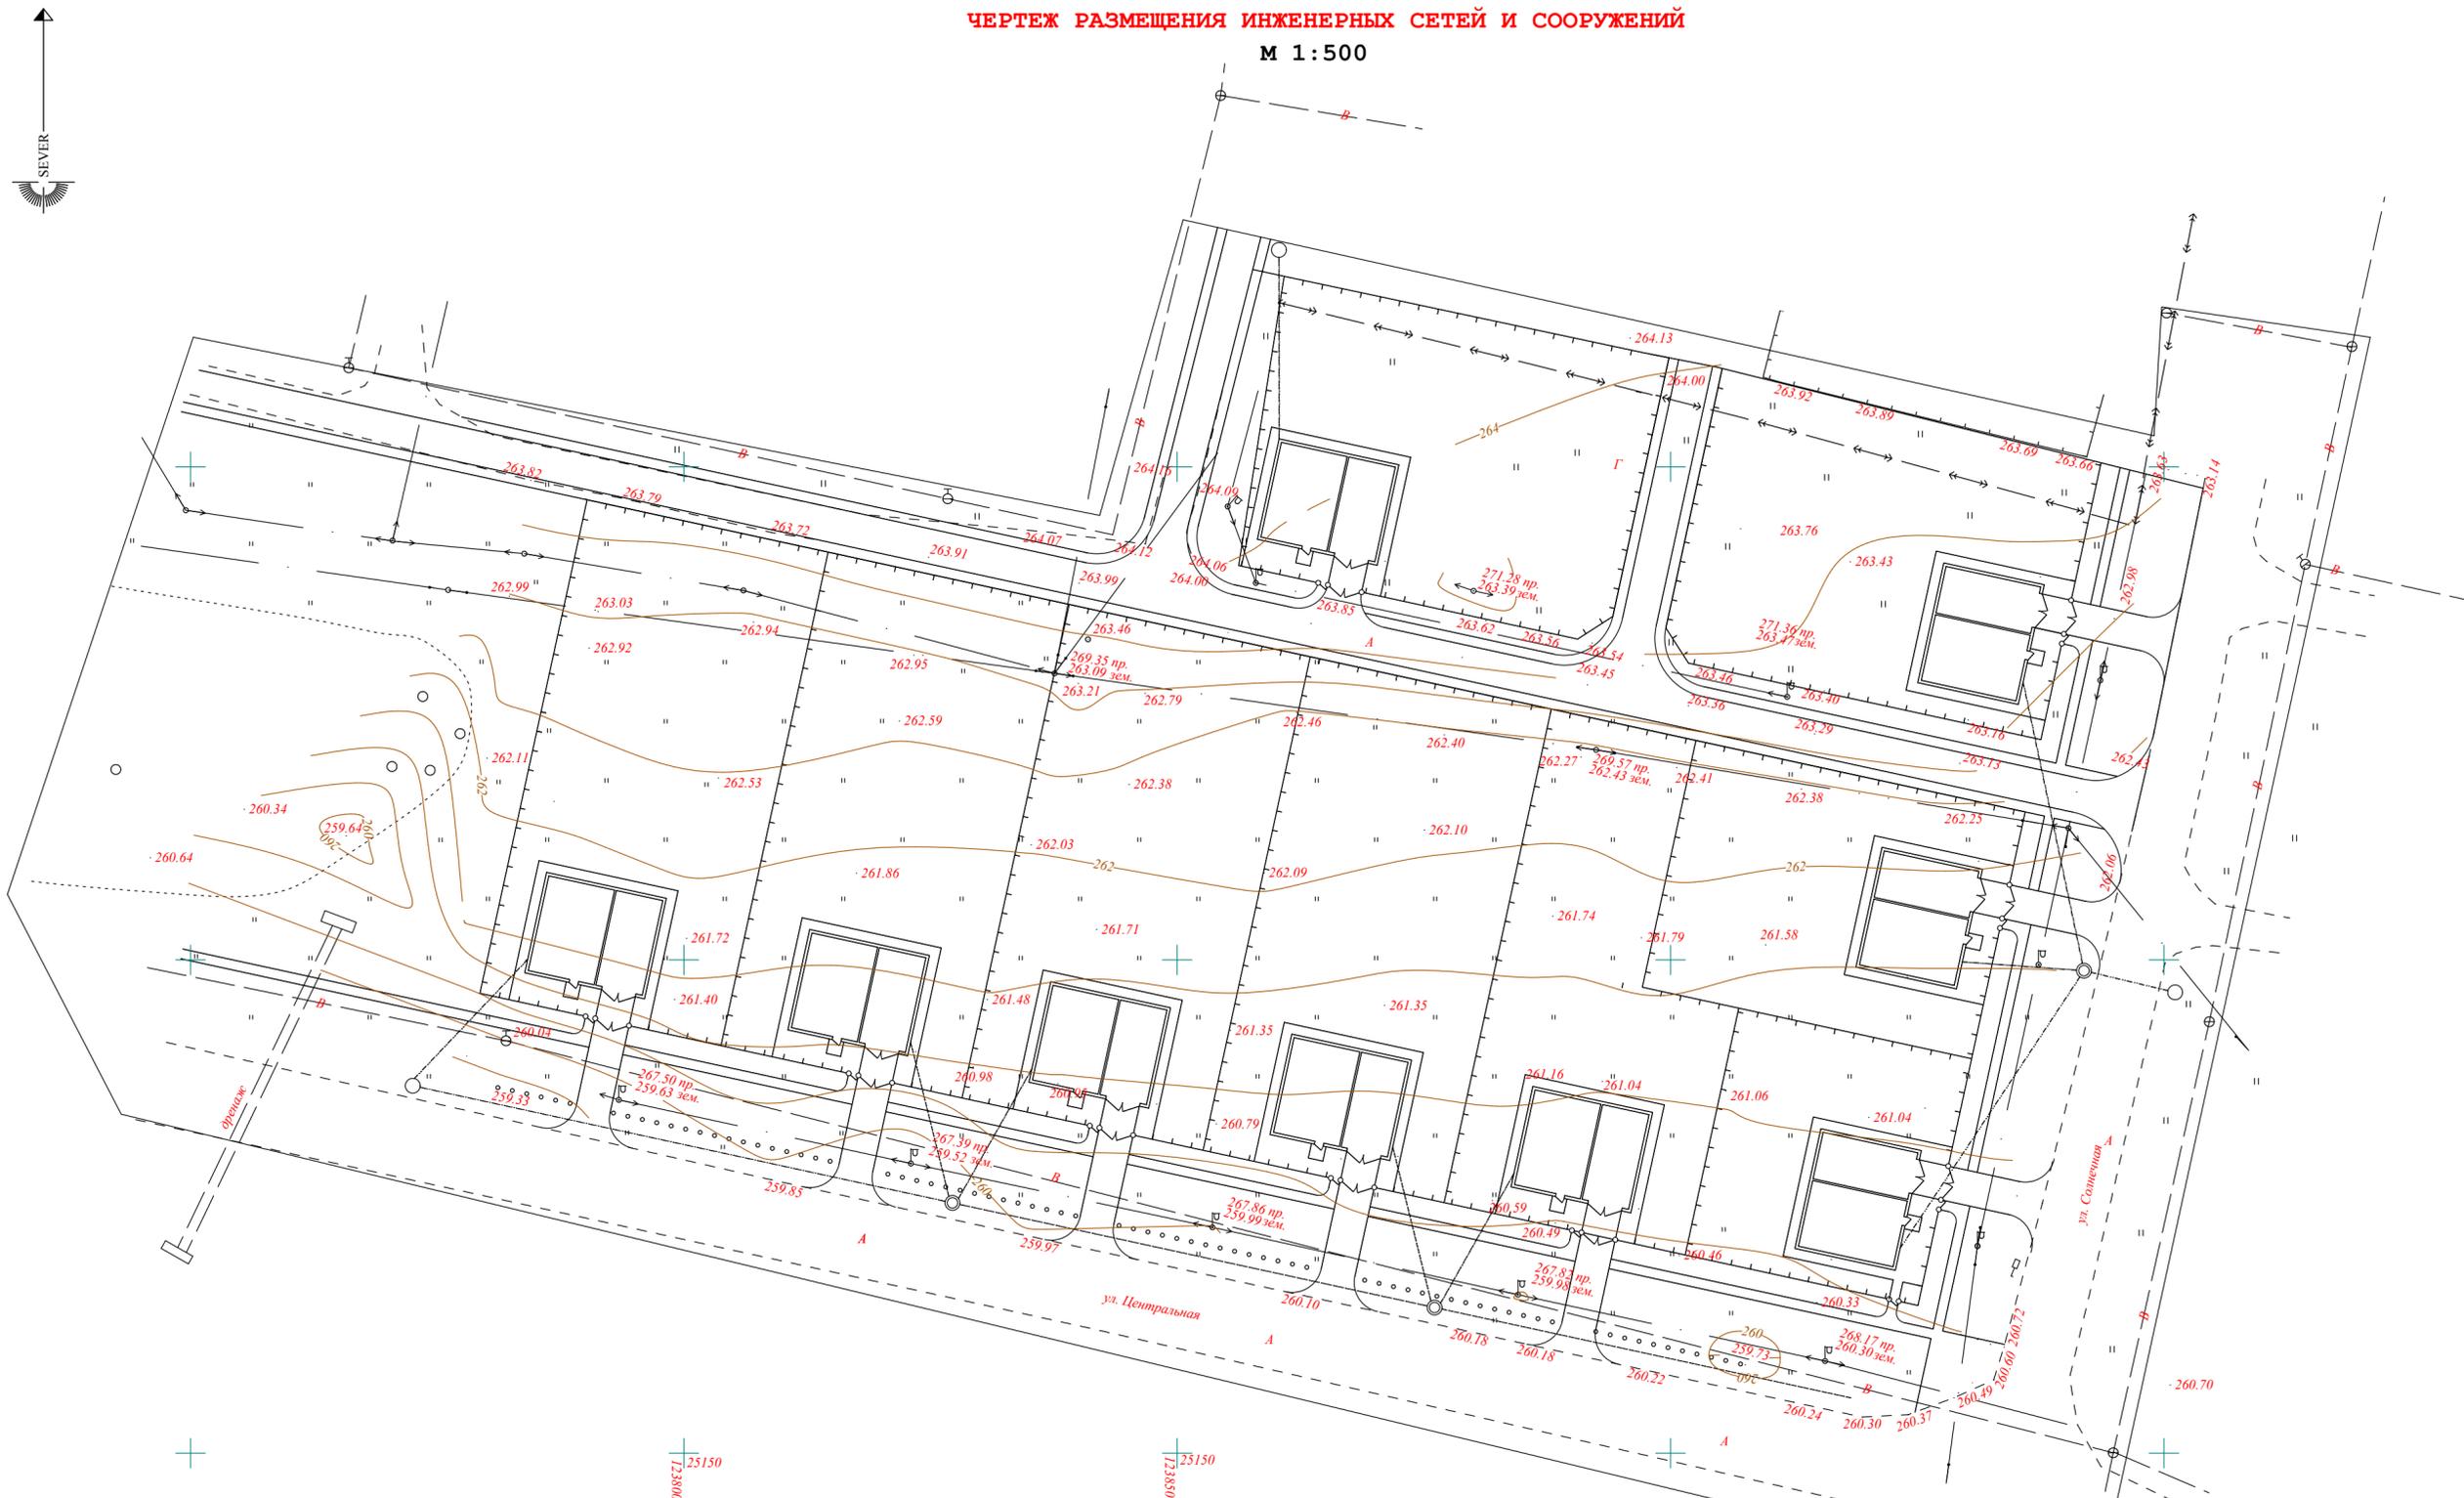

УСЛОВНЫЕ ОБОЗНАЧЕНИЯ

-  система водоснабжения
-  система электроснабжения
-  устраиваемый колодец
-  существующий колодец

|      |         |      |        |         |      |  |  |                            |      |        |
|------|---------|------|--------|---------|------|--|--|----------------------------|------|--------|
|      |         |      |        |         |      | 0702-12 ПП   |  |                            |      |        |
|      |         |      |        |         |      | г. Зеленогорск, поселок индивидуальных застройщиков на 1000 дворов, квартал №7 |  |                            |      |        |
| Изм. | кол.уч. | Лист | № док. | Подпись | Дата | Проект планировки территории.  |  | Стадия                     | Лист | Листов |
|      |         |      |        |         |      | ГИП Павловец Д.А.<br>Разраб. Исаков А.И.<br>Н/контр. Герашенко Г.А.            |  | ПД                         | 4    |        |
|      |         |      |        |         |      | Чертеж размещения инженерных сетей и сооружений.                               |  | ООО "Модульор"<br>г. Канск |      |        |

Согласовано

Инв. № подл. Подп. и дата Взам. инв. №