


ПЛАН И РАЗБИВОЧНЫЙ ЧЕРТЁЖ КРАСНЫХ ЛИНИЙ.

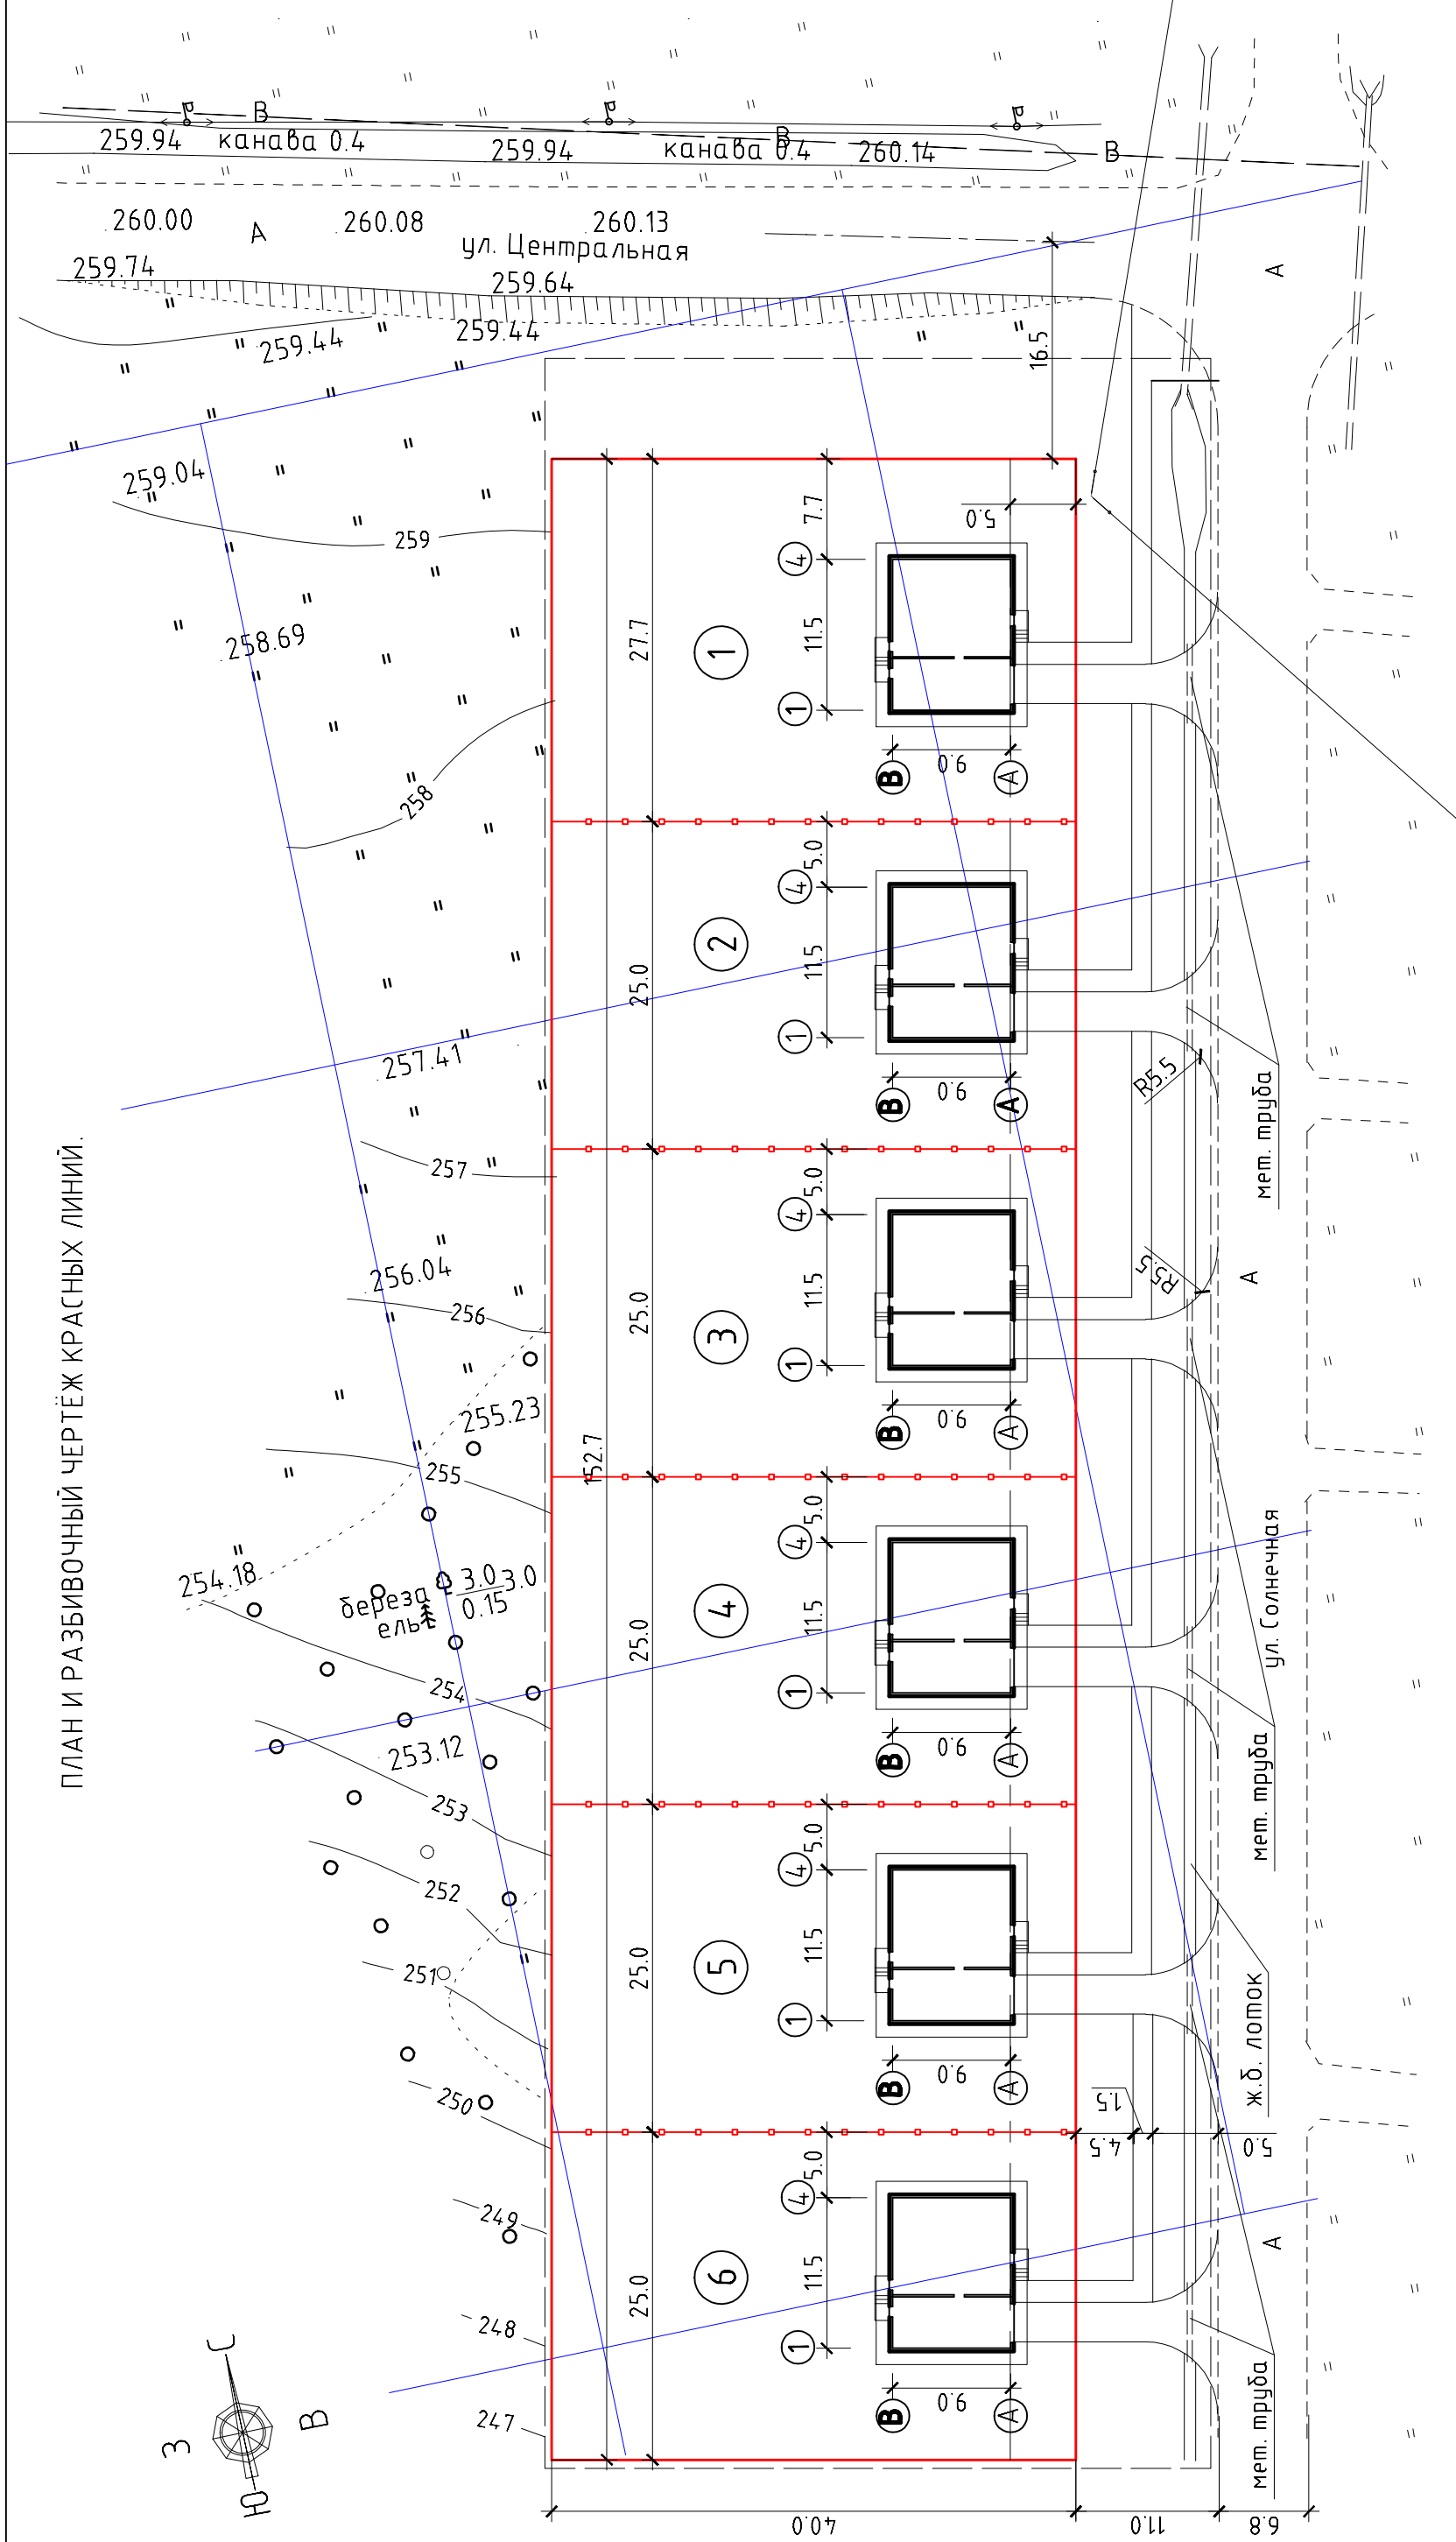

2012 - 35 - ПП				Красноярский край, г. Зеленогорск, район ул. Солнечная			
Проект планировки для комплексного освоения земельного участка в целях жилищного строительства.				Стадия	Лист	Листов	
План и разбивочный чертеж красных линий.				ПП	4		
ООО "ПСК ВЕКТОР"							
				Изм.	Кол.уч.	Лист	№ док.
				Разработчик	Павлова	Подпись	Дата
				Вед. спец.	Абдюенко		
				ГАП	Бабичев		
				Руководитель	Бабичев		

Линия границы проектируемой территории

красная линия

линия регулирования застройки

границы проектируемых земельных участков

планируемая застройка