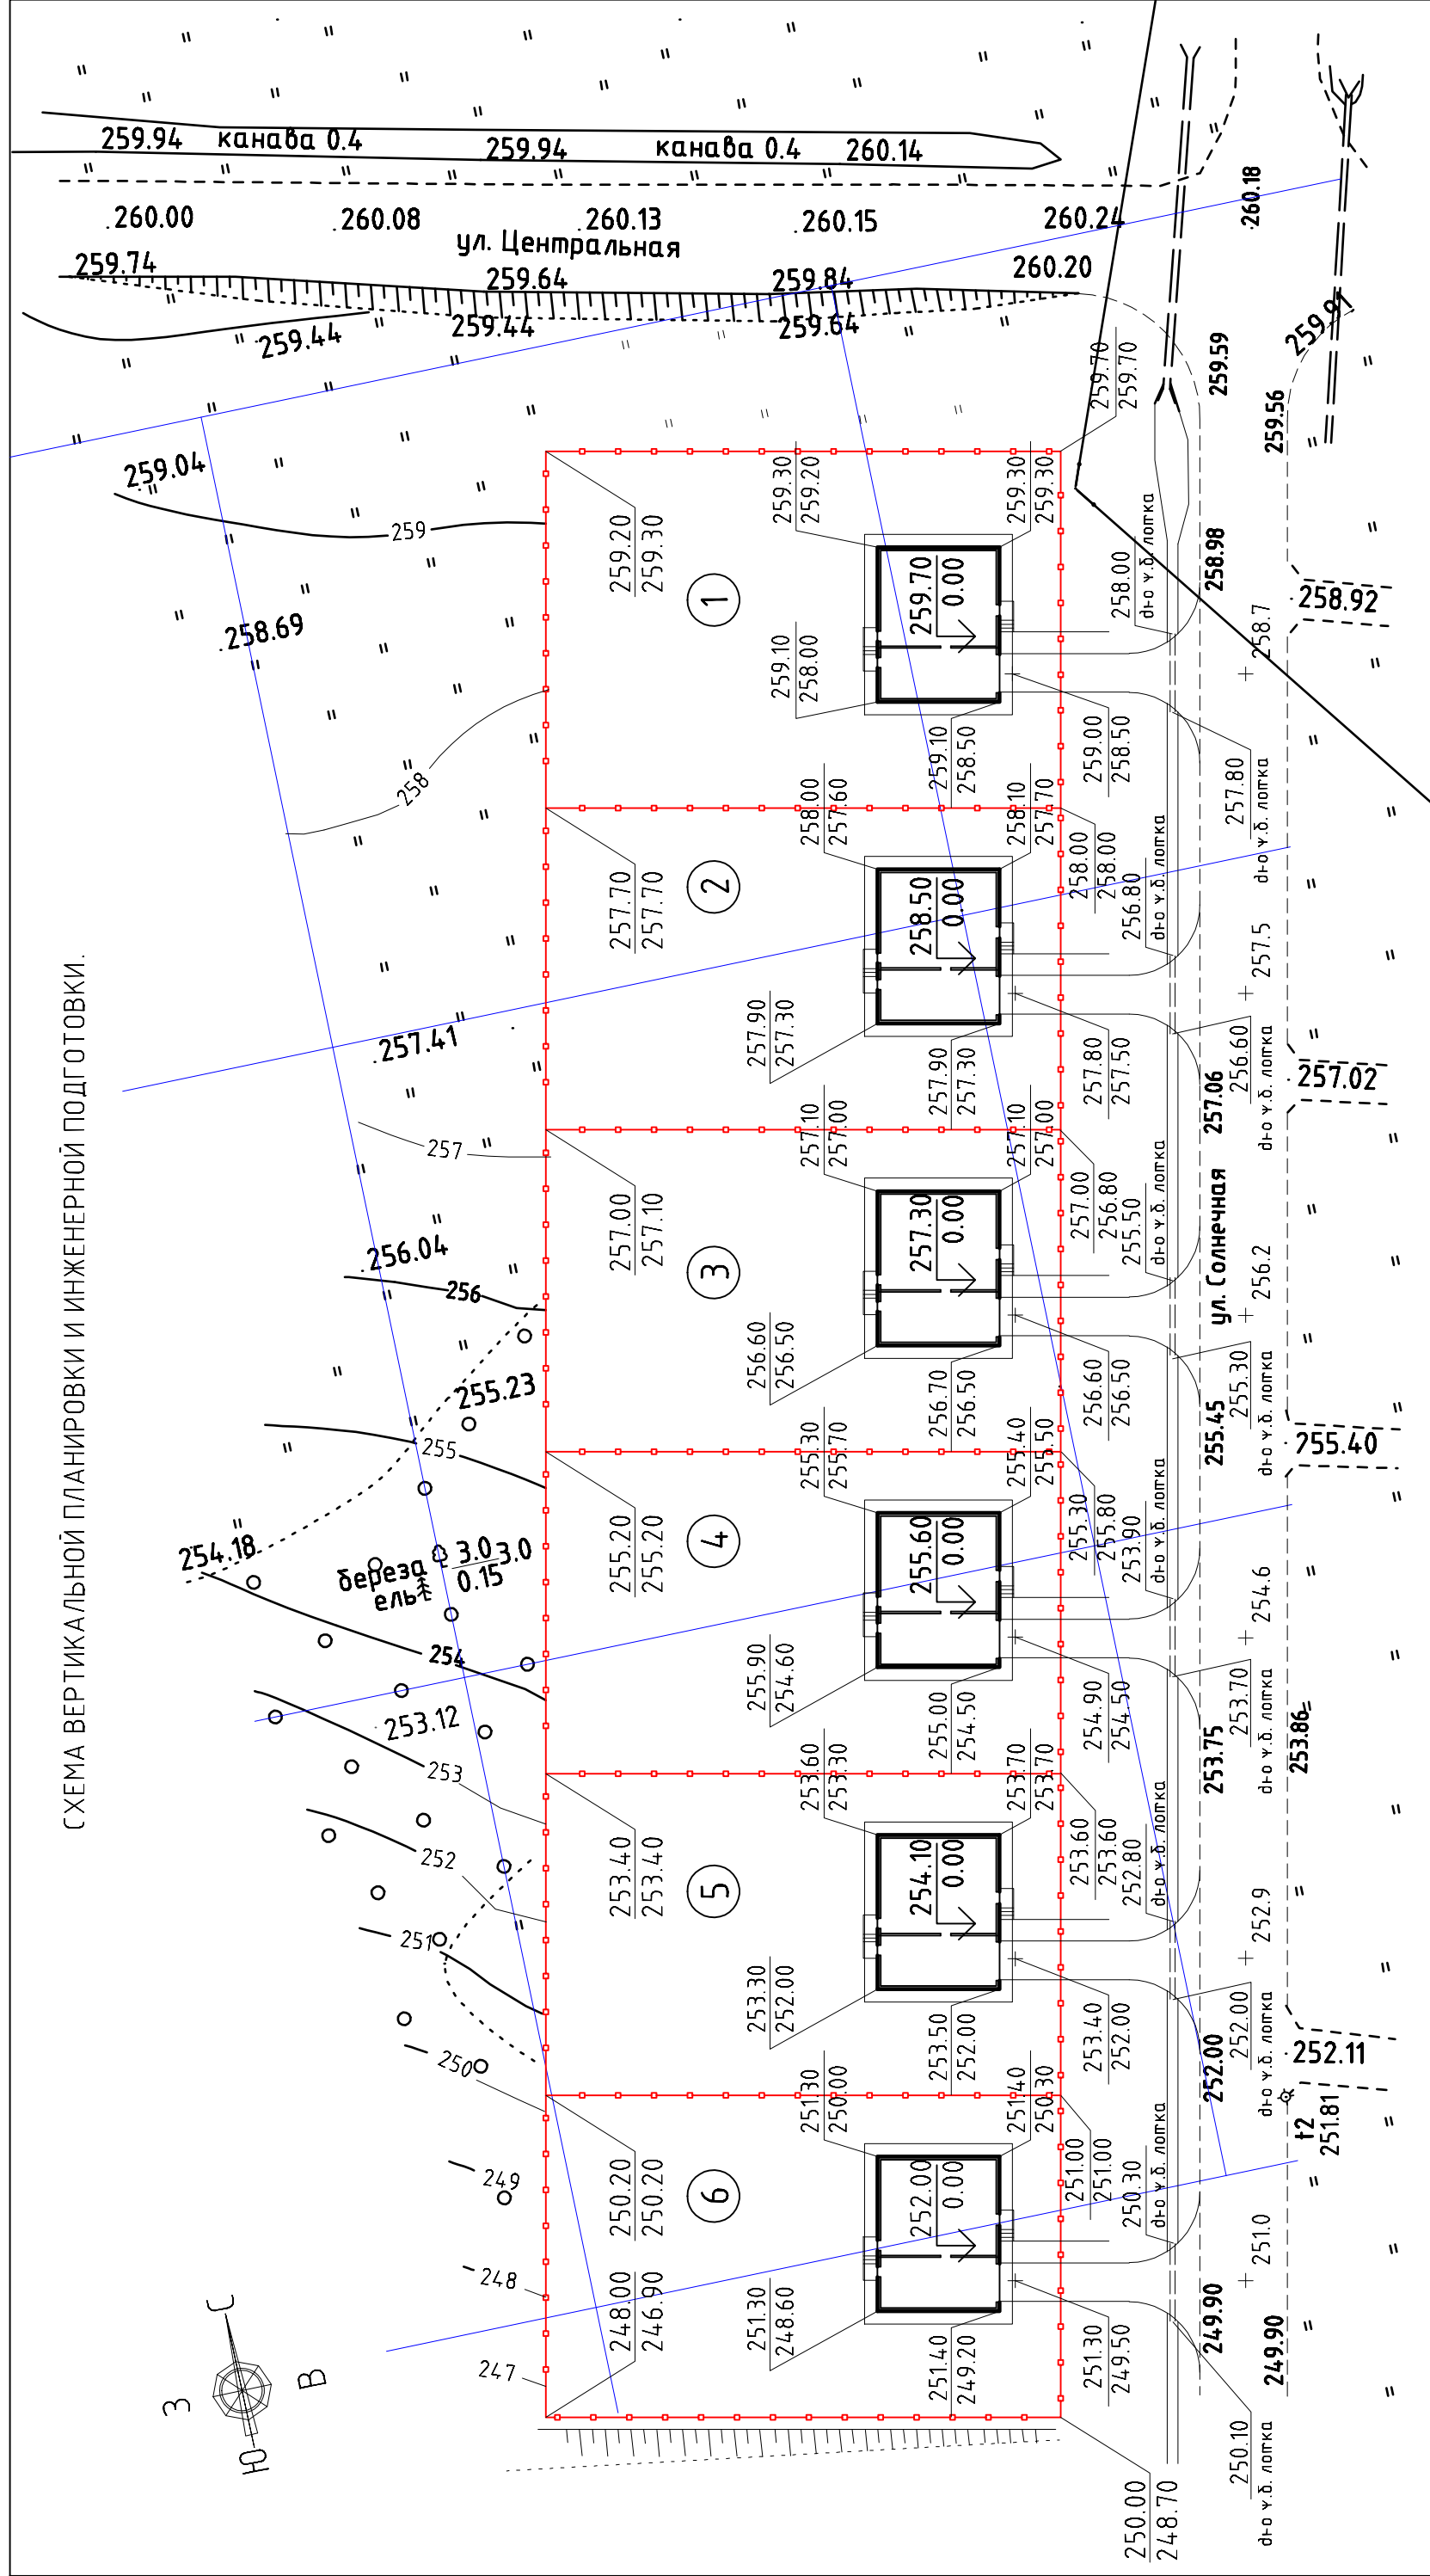


[illegible]

2012 - 35 - 77

Красноярский край, г. Зеленогорск,
район ул. Солнечная

Проект планировки для комплексного освоения земельного участка в целях жилищного строительства.	Стадия	Лист	Листов
	ПП	5	

ООО "ПСК ВЕКТОР"