


СХЕМА РАЗМЕЩЕНИЯ ИНЖЕНЕРНЫХ СЕТЕЙ И СООРУЖЕНИЙ.

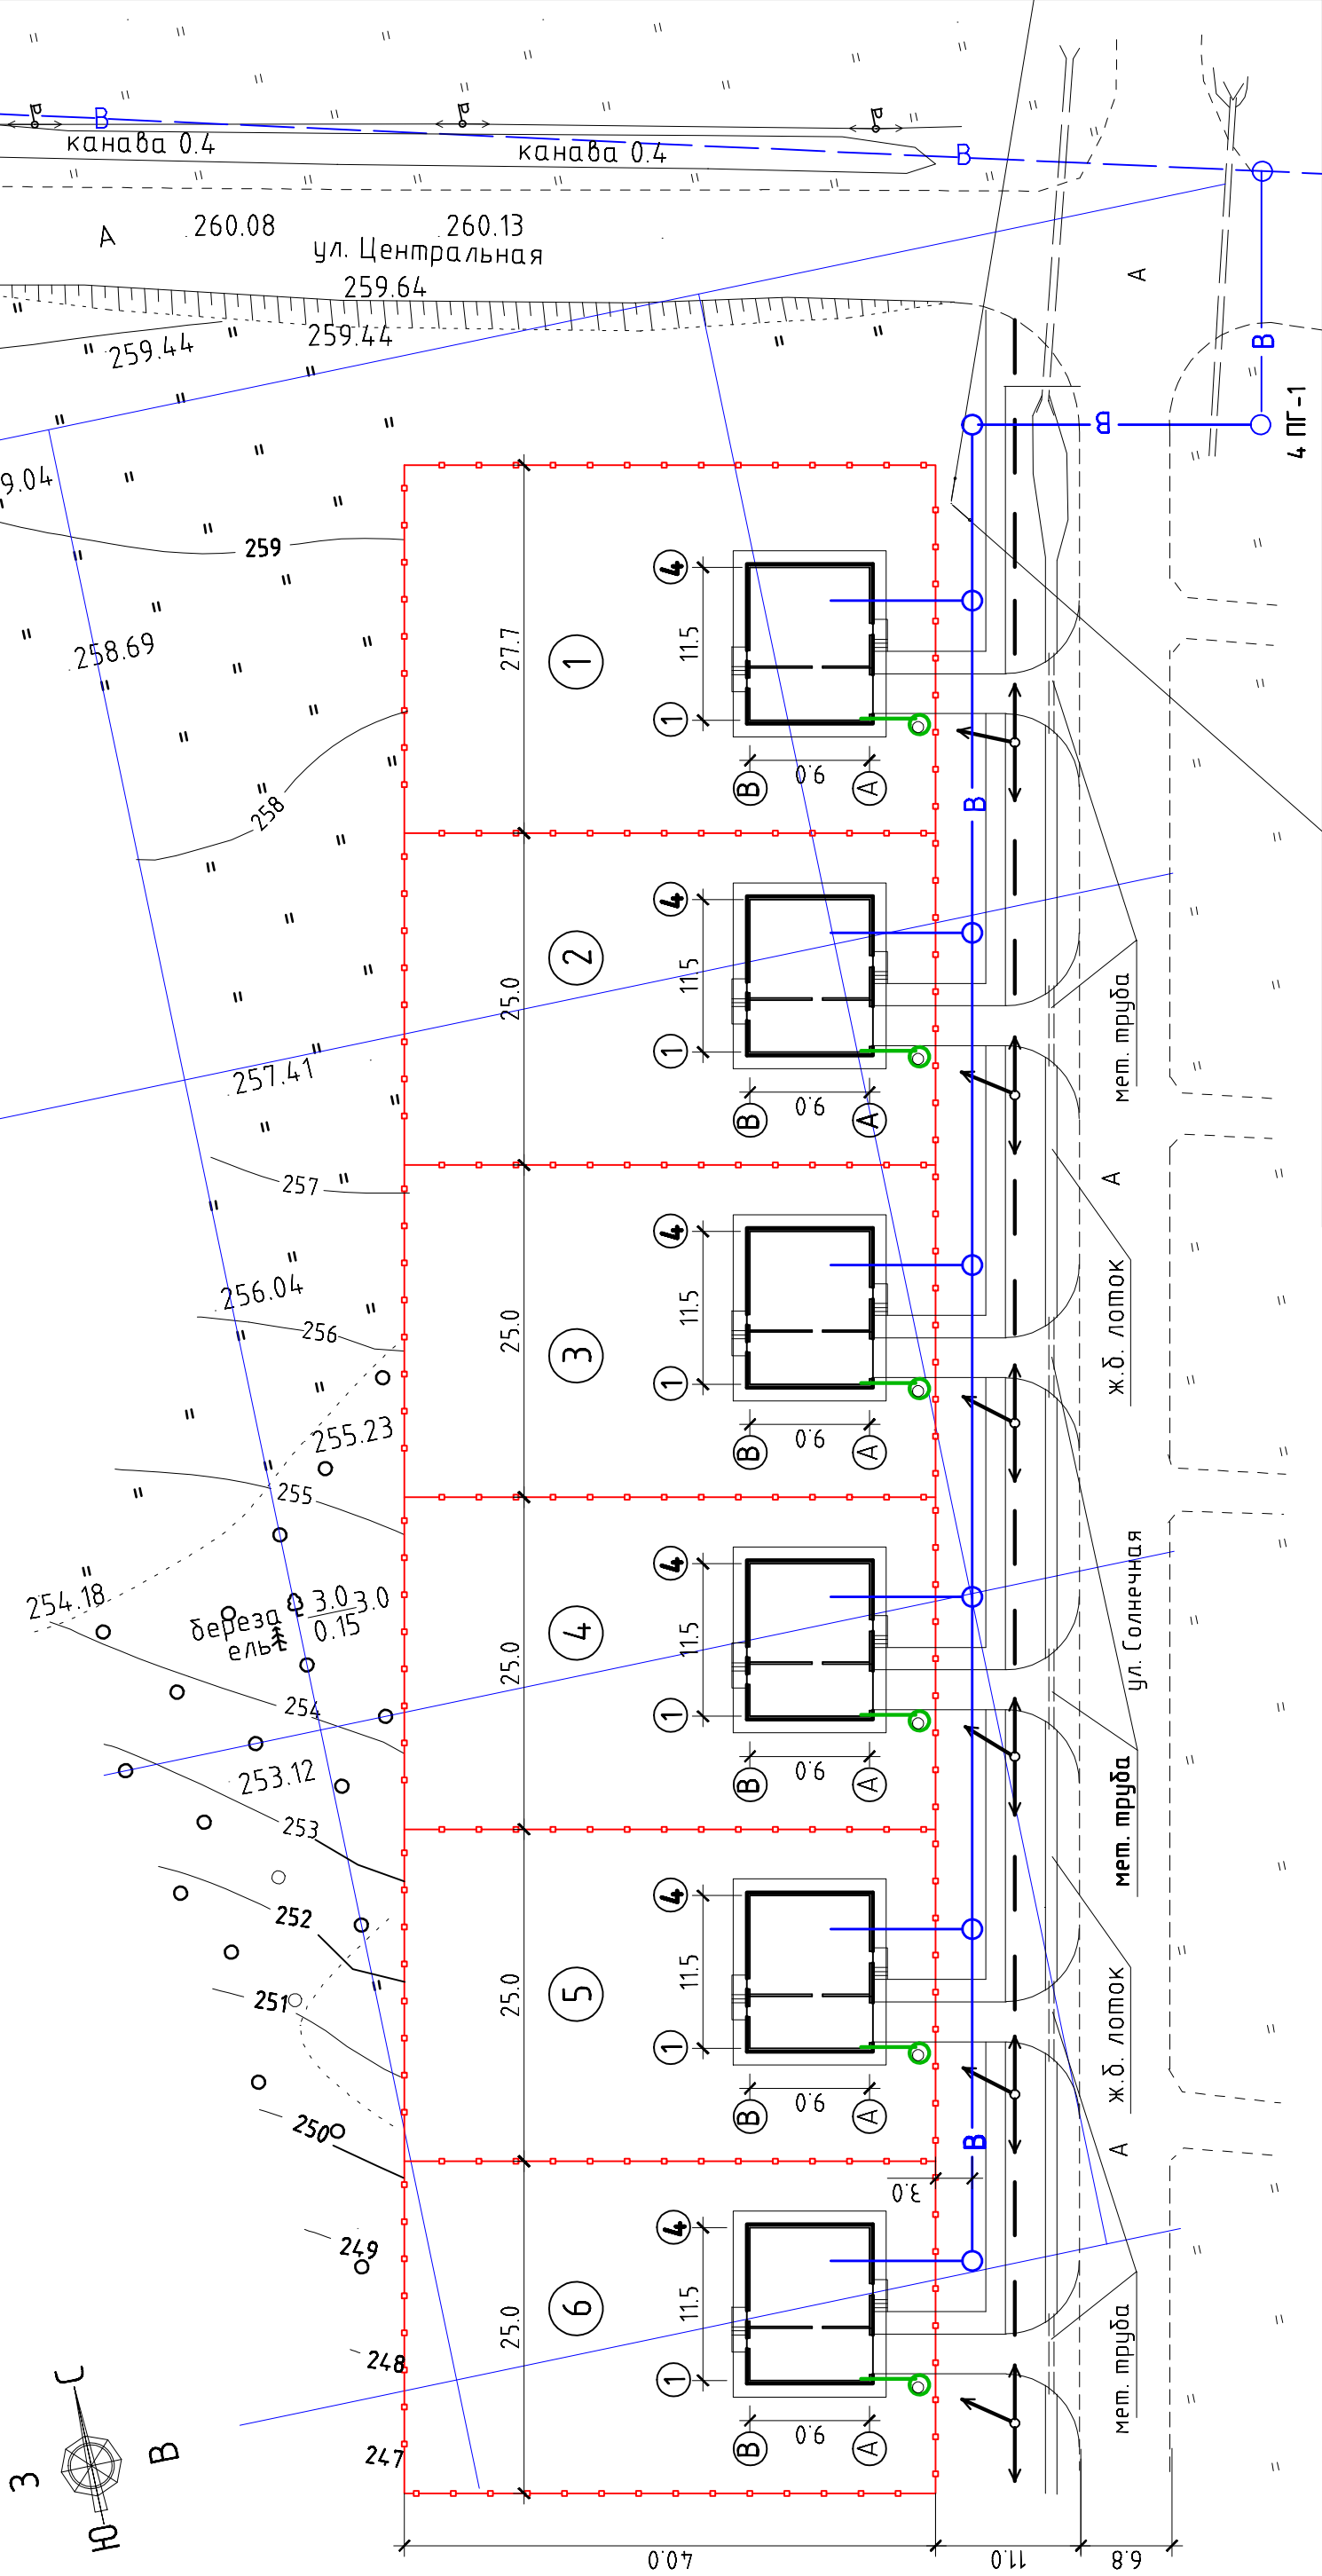

ВЛ

водопровод проектируемых земельных участков

ВЛ

водопровод существ.

ВЛ

водопровод проектир.

водоустановка

водоустановка

септик

2012 - 35 - ПП			
Красноярский край, г. Зеленогорск, район ул. Солнечная			
Проект планировки для комплексного освоения земельного участка в целях жилищного строительства.	Стадия	Лист	Листов
	ПП	7	
Схема размещения инженерных сетей и сооружений.	ООО "ПСК ВЕКТОР"		