


ПОПЕРЕЧНЫЙ ПРОФИЛЬ УЛИЦЫ.

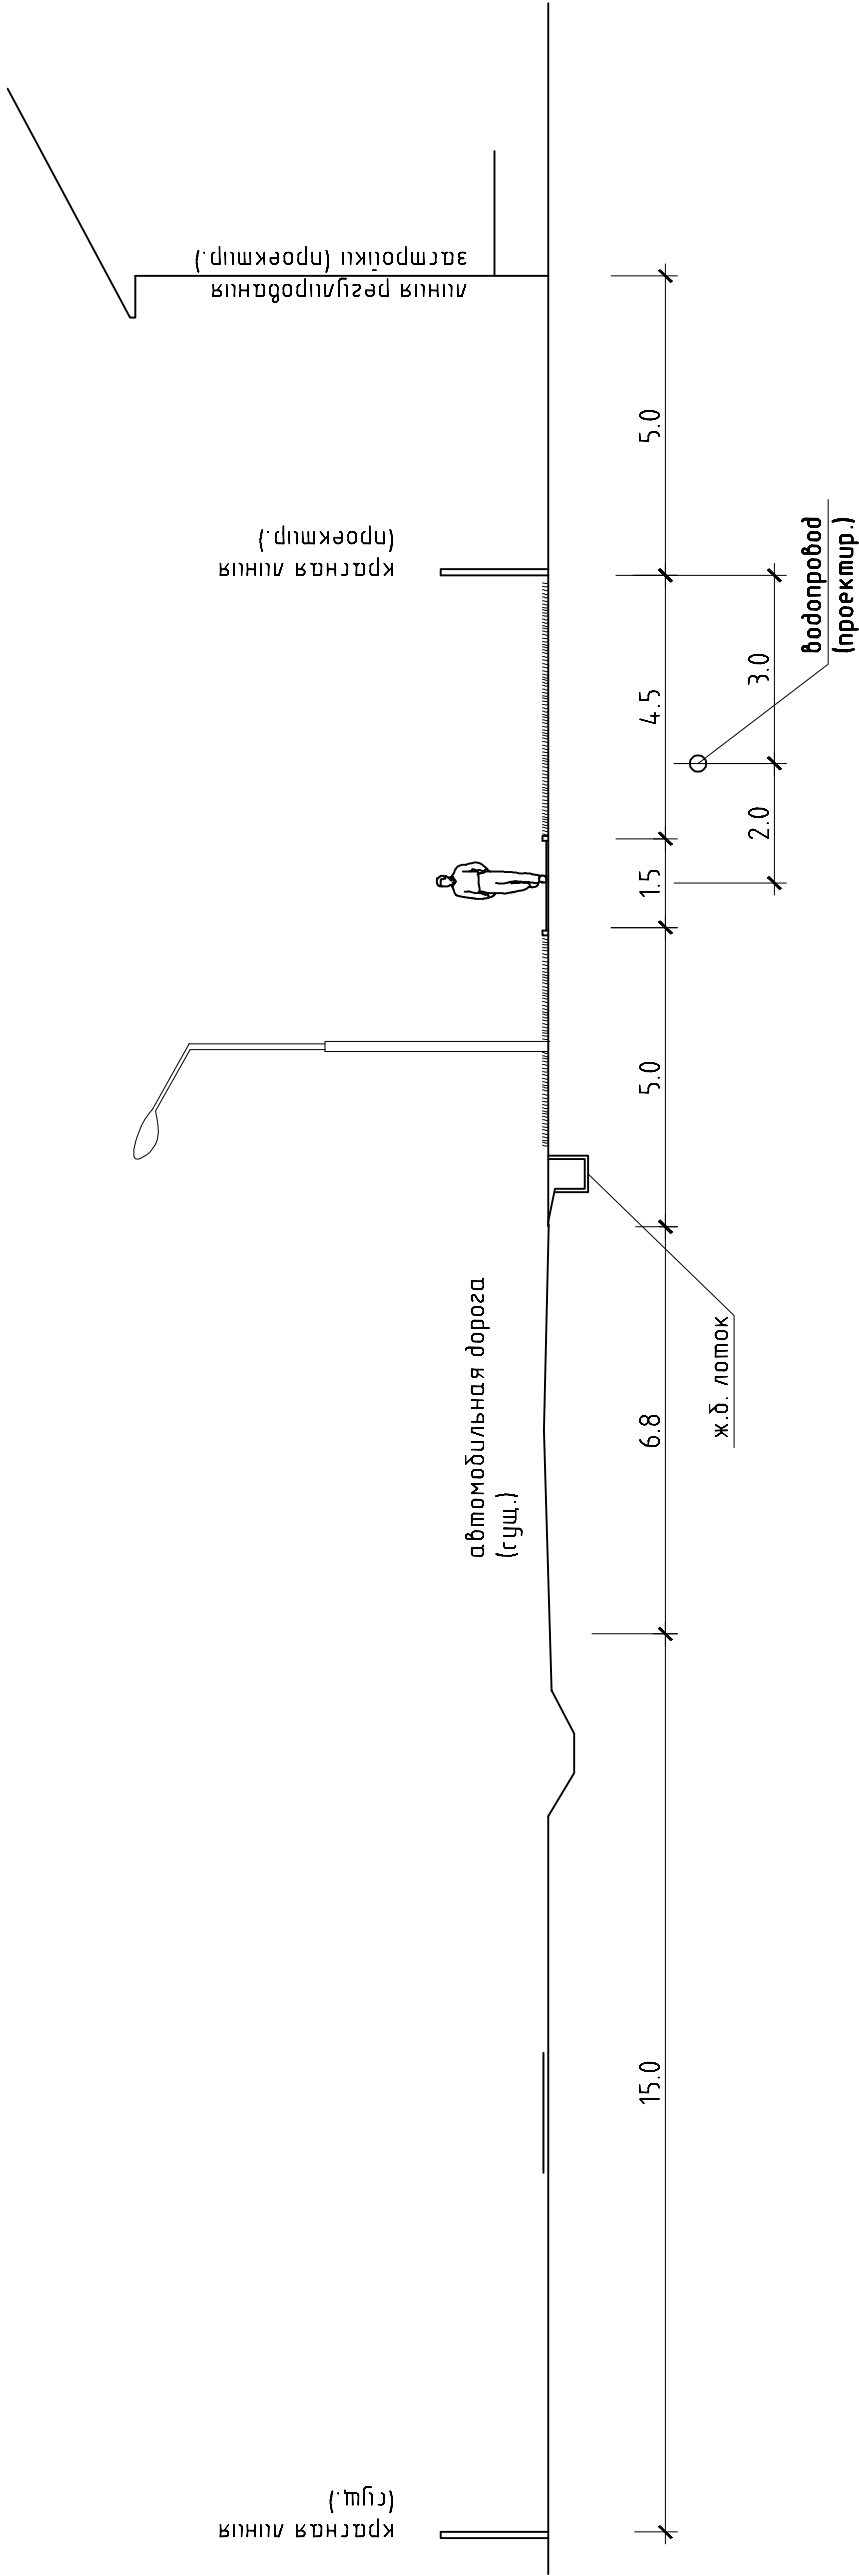

								2012 – 35 – ПП	
								Красноярский край, г. Зеленогорск, район ул. Солнечная	
Изм.	Кол.уч.	Лист	№док	Подпись	Дата	Проект планировки для комплексного освоения земельного участка в целях жилищного строительства.			
Разработал	Павлова					Стадия	Лист	Листов	
Вед. спец.	Абдюенко					ПП	8		
ГАП	Бабичев					Поперечный профиль улицы.			
Руководитель	Бабичев					ООО "ПСК ВЕКТОР"			