


ЧЕРТЕЖ КРАСНЫХ ЛИНИЙ М 1:500

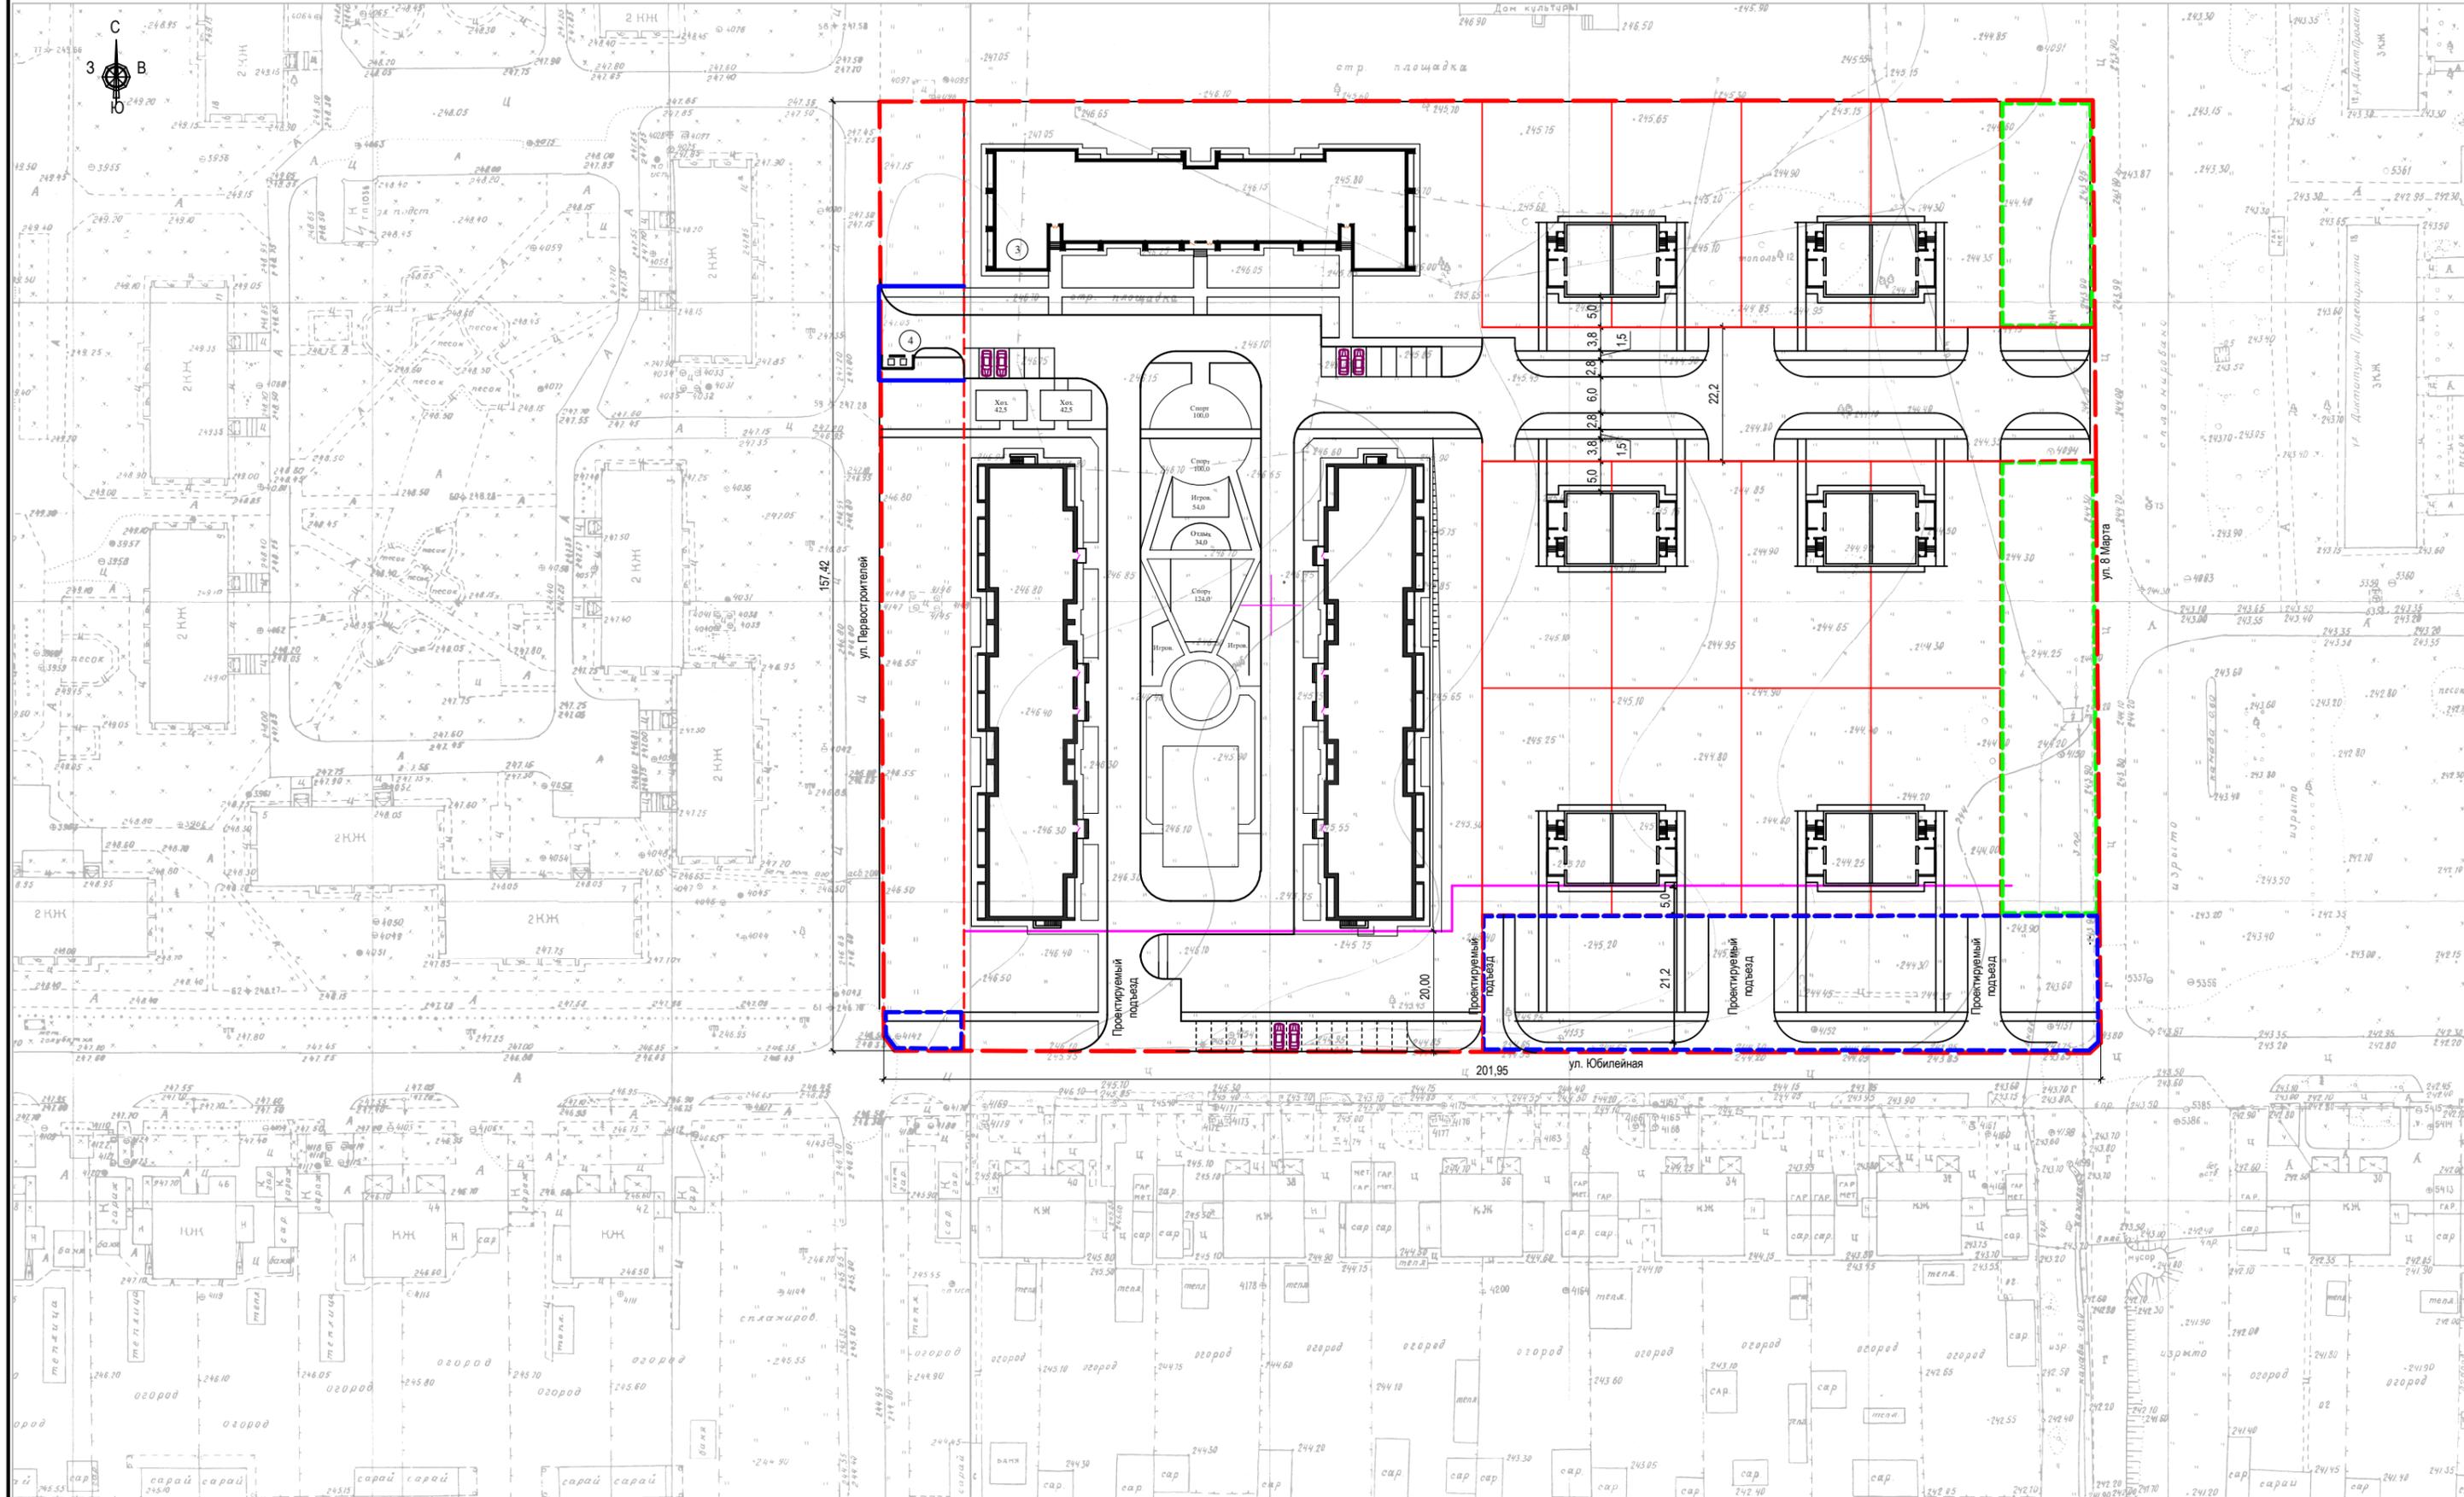

Условные обозначения:

- Линия границы проектируемой территории
- Существующая граница допустимого размещения зданий, строений, сооружений (сущ. красная линия)

--- Вновь образуемая красная линия

--- Линия застройки


--- Границы проектируемых земельных участков

--- Границы сохраняемых участков природного ландшафта



Существующая застройка

--- Границы территорий общего пользования

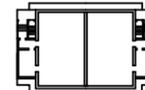

Планируемая застройка

2011-11-ПП-П				
Россия, Красноярский край, г. Зеленогорск, территория в районе ул. Юбилейной				
Изм.	Кол.уч.	Ист.	Подкоп.	Подпись
Разработ.	Ляндарес	Конгарова		
Н. контроль	Ляндарес			
Проект планировки территории и земельного освоения в целях жилищного строительства в районе ул. Юбилейной				Стадия
Чертеж красных линий				Лист
М 1:500				Листов
Стройпроект				6