


РАЗБИВОЧНЫЙ ЧЕРТЕЖ КРАСНЫХ ЛИНИЙ
М 1:500

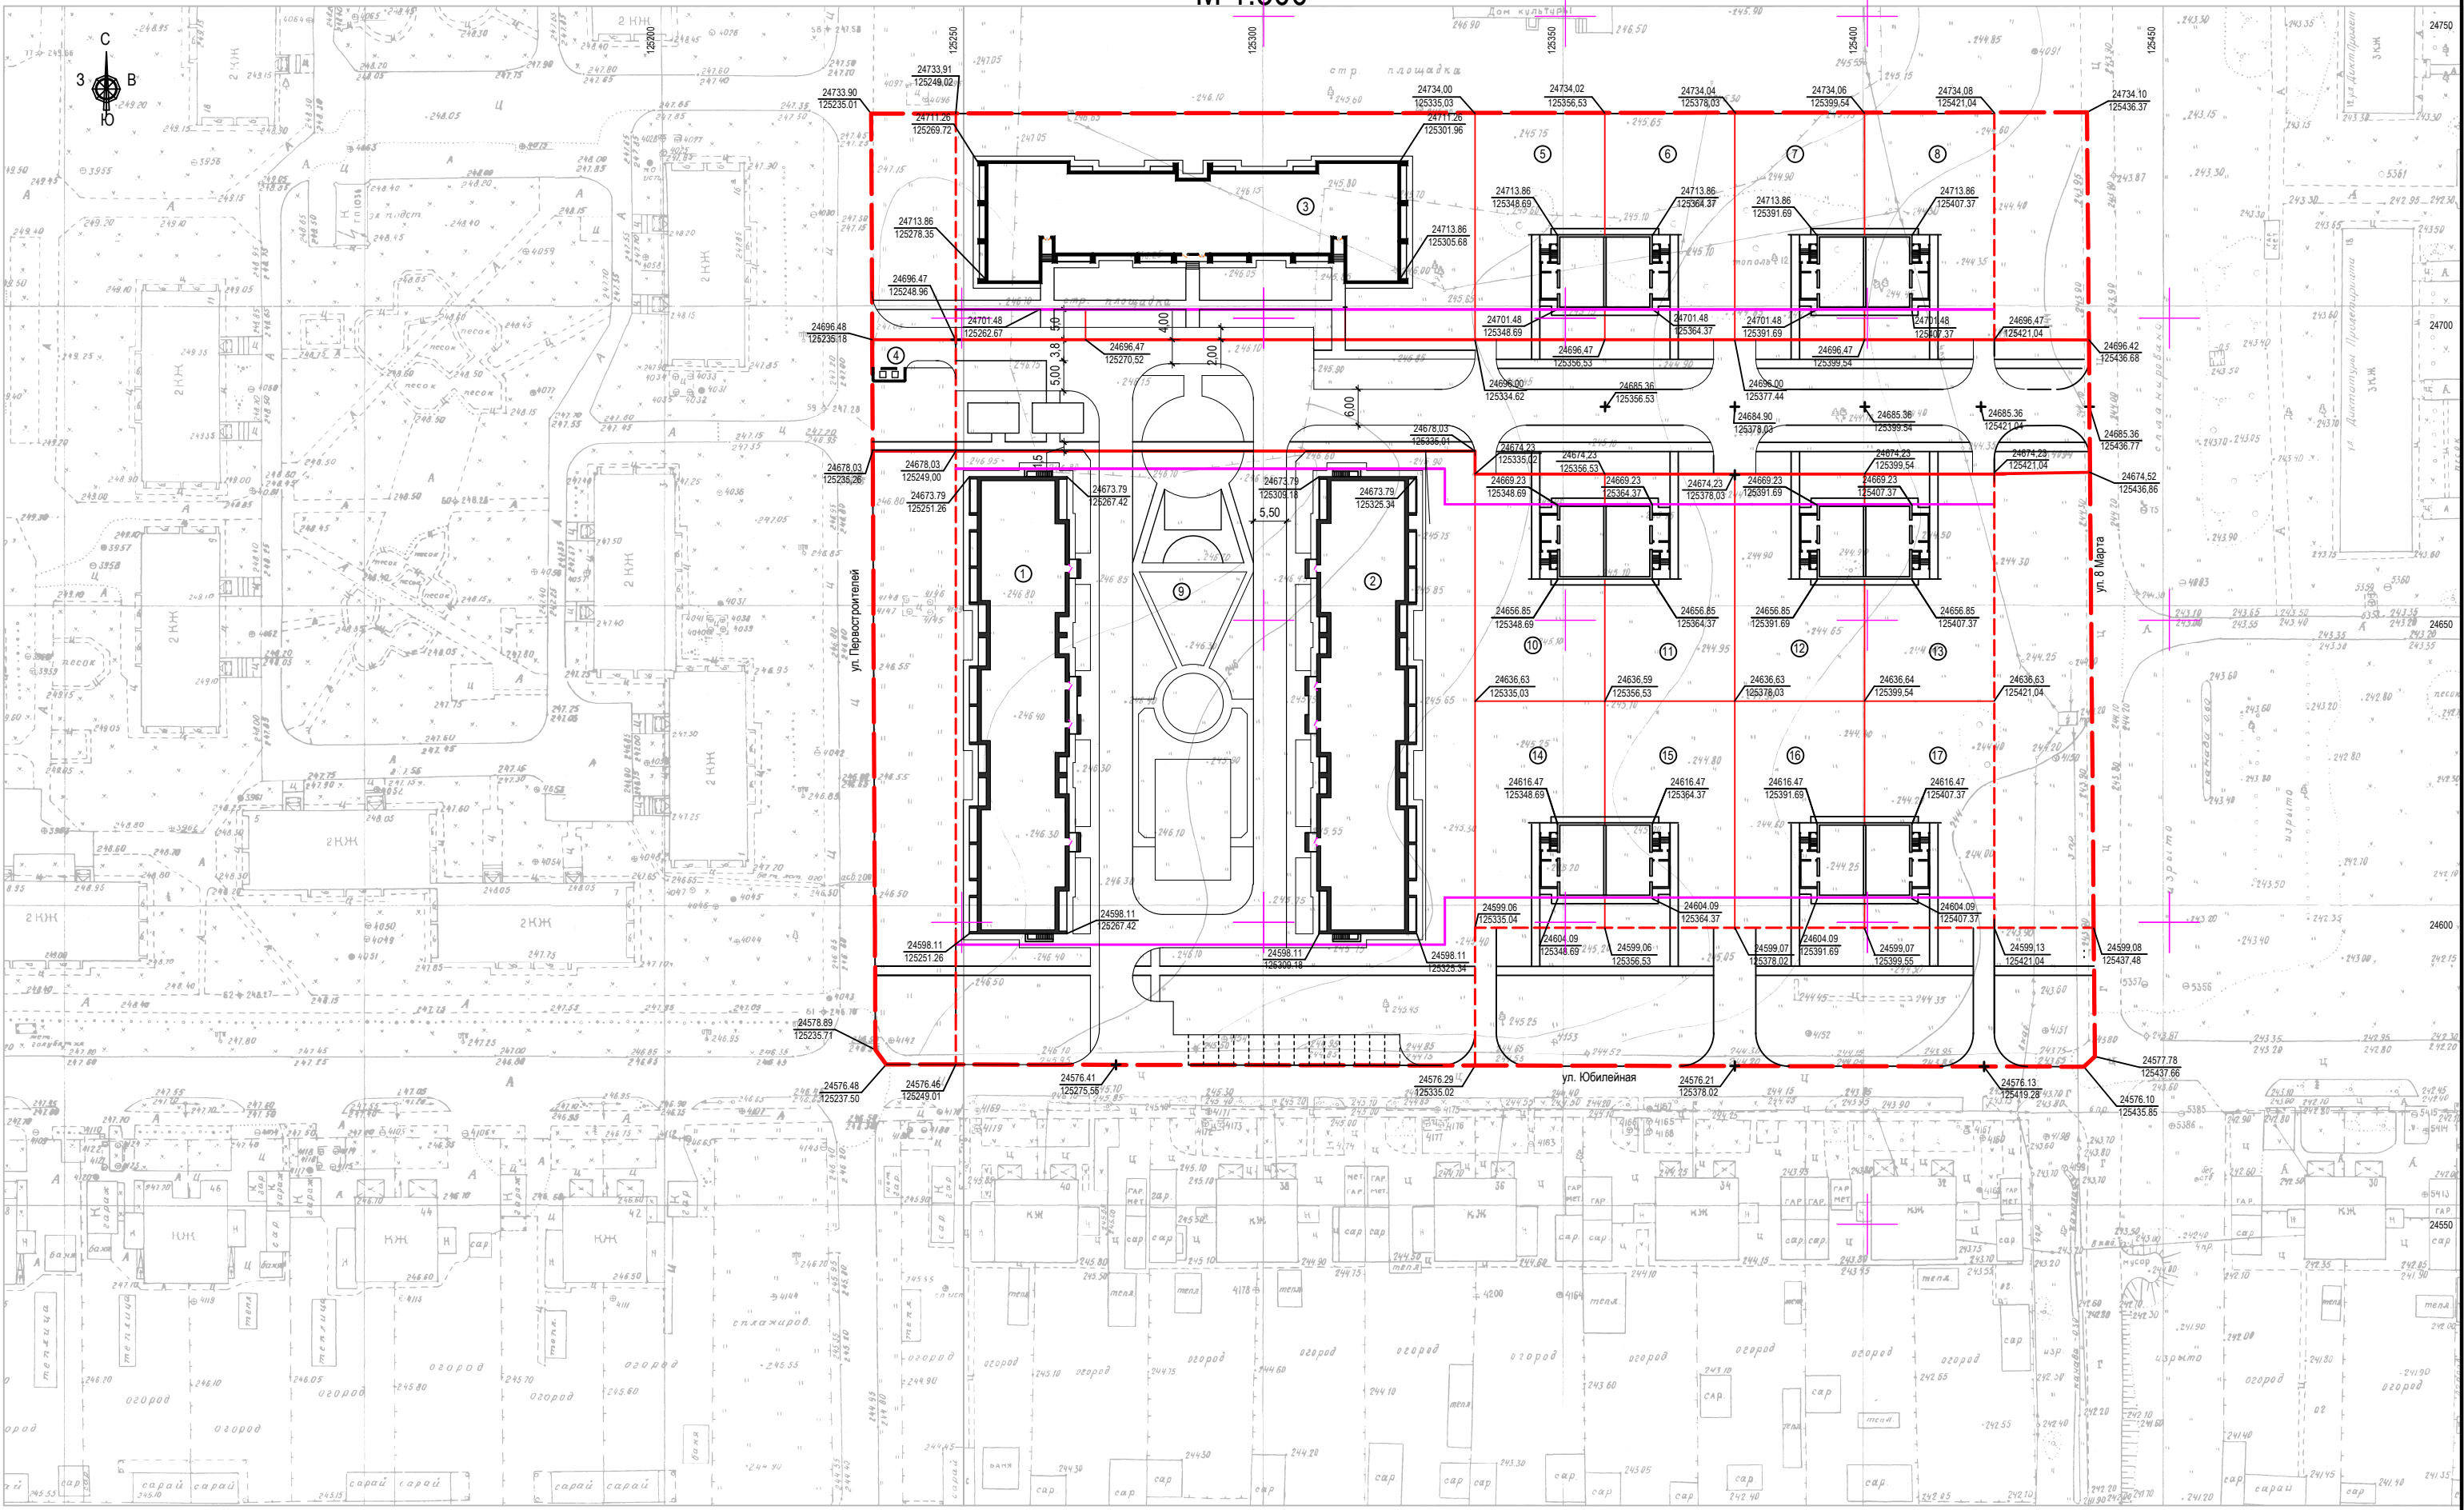

Условные обозначения:

- Линия границы проектируемой территории
- Существующая красная линия
- Вновь образуемая красная линия
- Линия застройки
- Номер участка

						2011-11-ПП-П					
						Россия, Красноярский край, г. Зеленогорск, территория в районе ул. Юбилейной					
Изм.	Кол.уч.	Лист	Масш.	Подпись	Дата	Проект планировки территории и комплексного освоения в целях жилищного строительства в районе ул. Юбилейной			Стадия	Лист	Листов
Разработ.		Ляндес Конгарова							ПП	2	6
Н. контроль		Ляндес				Разбивочный чертеж красных линий М 1:500			 Стройпроект www.stroy-proekt.ru		