


ЧЕРТЕЖ РАЗМЕЩЕНИЯ ИНЖЕНЕРНЫХ СЕТЕЙ И СООРУЖЕНИЙ
М 1:500

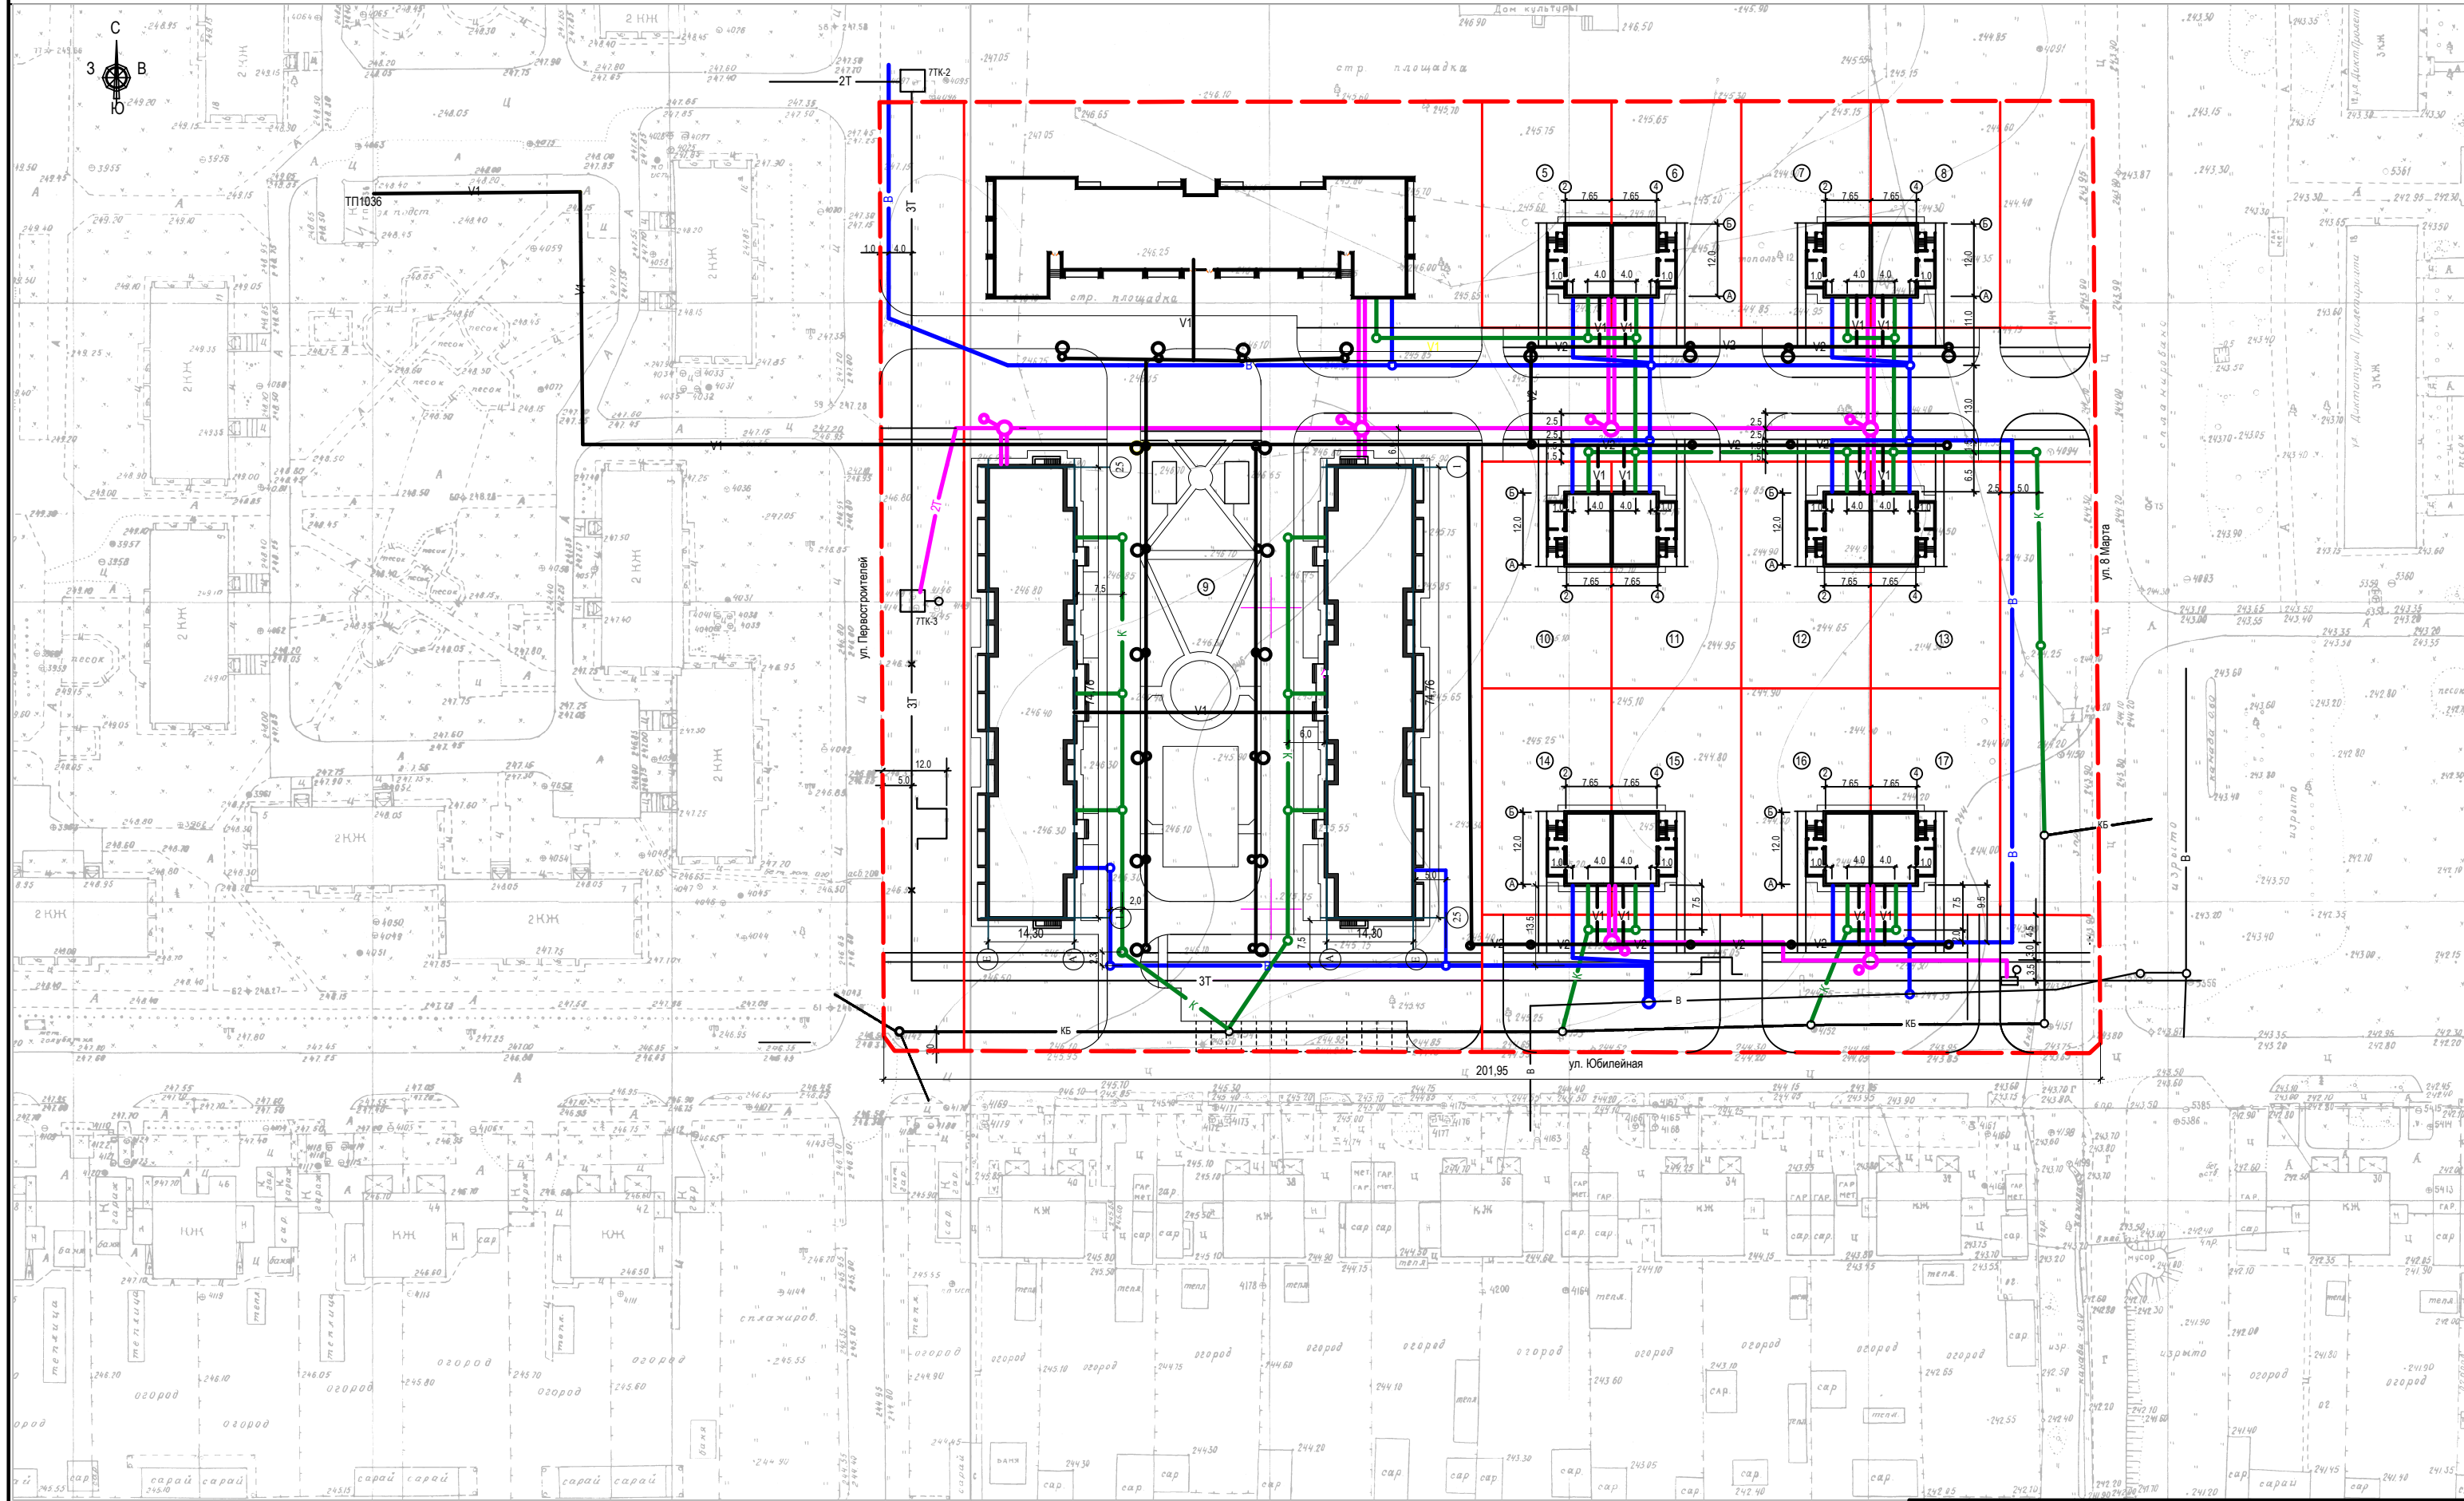

Условные обозначения:

- | | | | | | |
|---|-----------------------|----|--------------------|----|-------------------------|
| В | - проект. водопровод | В | - сущ. водопровод | V2 | - наружное освещение |
| К | - проект. канализация | КБ | - сущ. канализация | V1 | - сети электроснабжения |
| Т | - проект. теплотель | Т | - сущ. теплотель | | |

						2011-11-ПП-П					
						Россия, Красноярский край, г. Зеленогорск, территория в районе ул. Юбилейной					
Изм.	Колуч.	Ист.	Подк.	Подпись	Дата	Проект планировки территории комплексного озадавания в целях жилищного строительства в районе ул. Юбилейная			Стадия	Лист	Листов
ГИП		Ляндес							ПП	4	6
Разработал		Конгарова									
						Чертеж размещения инженерных сетей и сооружений				Стройпроект ИНЖЕНЕРНО-СТРОИТЕЛЬНАЯ КОМПАНИЯ	
Н. контроль		Ляндес									