


СХЕМА ВЕРТИКАЛЬНОЙ ПЛАНИРОВКИ И ИНЖЕНЕРНОЙ ПОДГОТОВКИ ТЕРРИТОРИИ

М 1:500

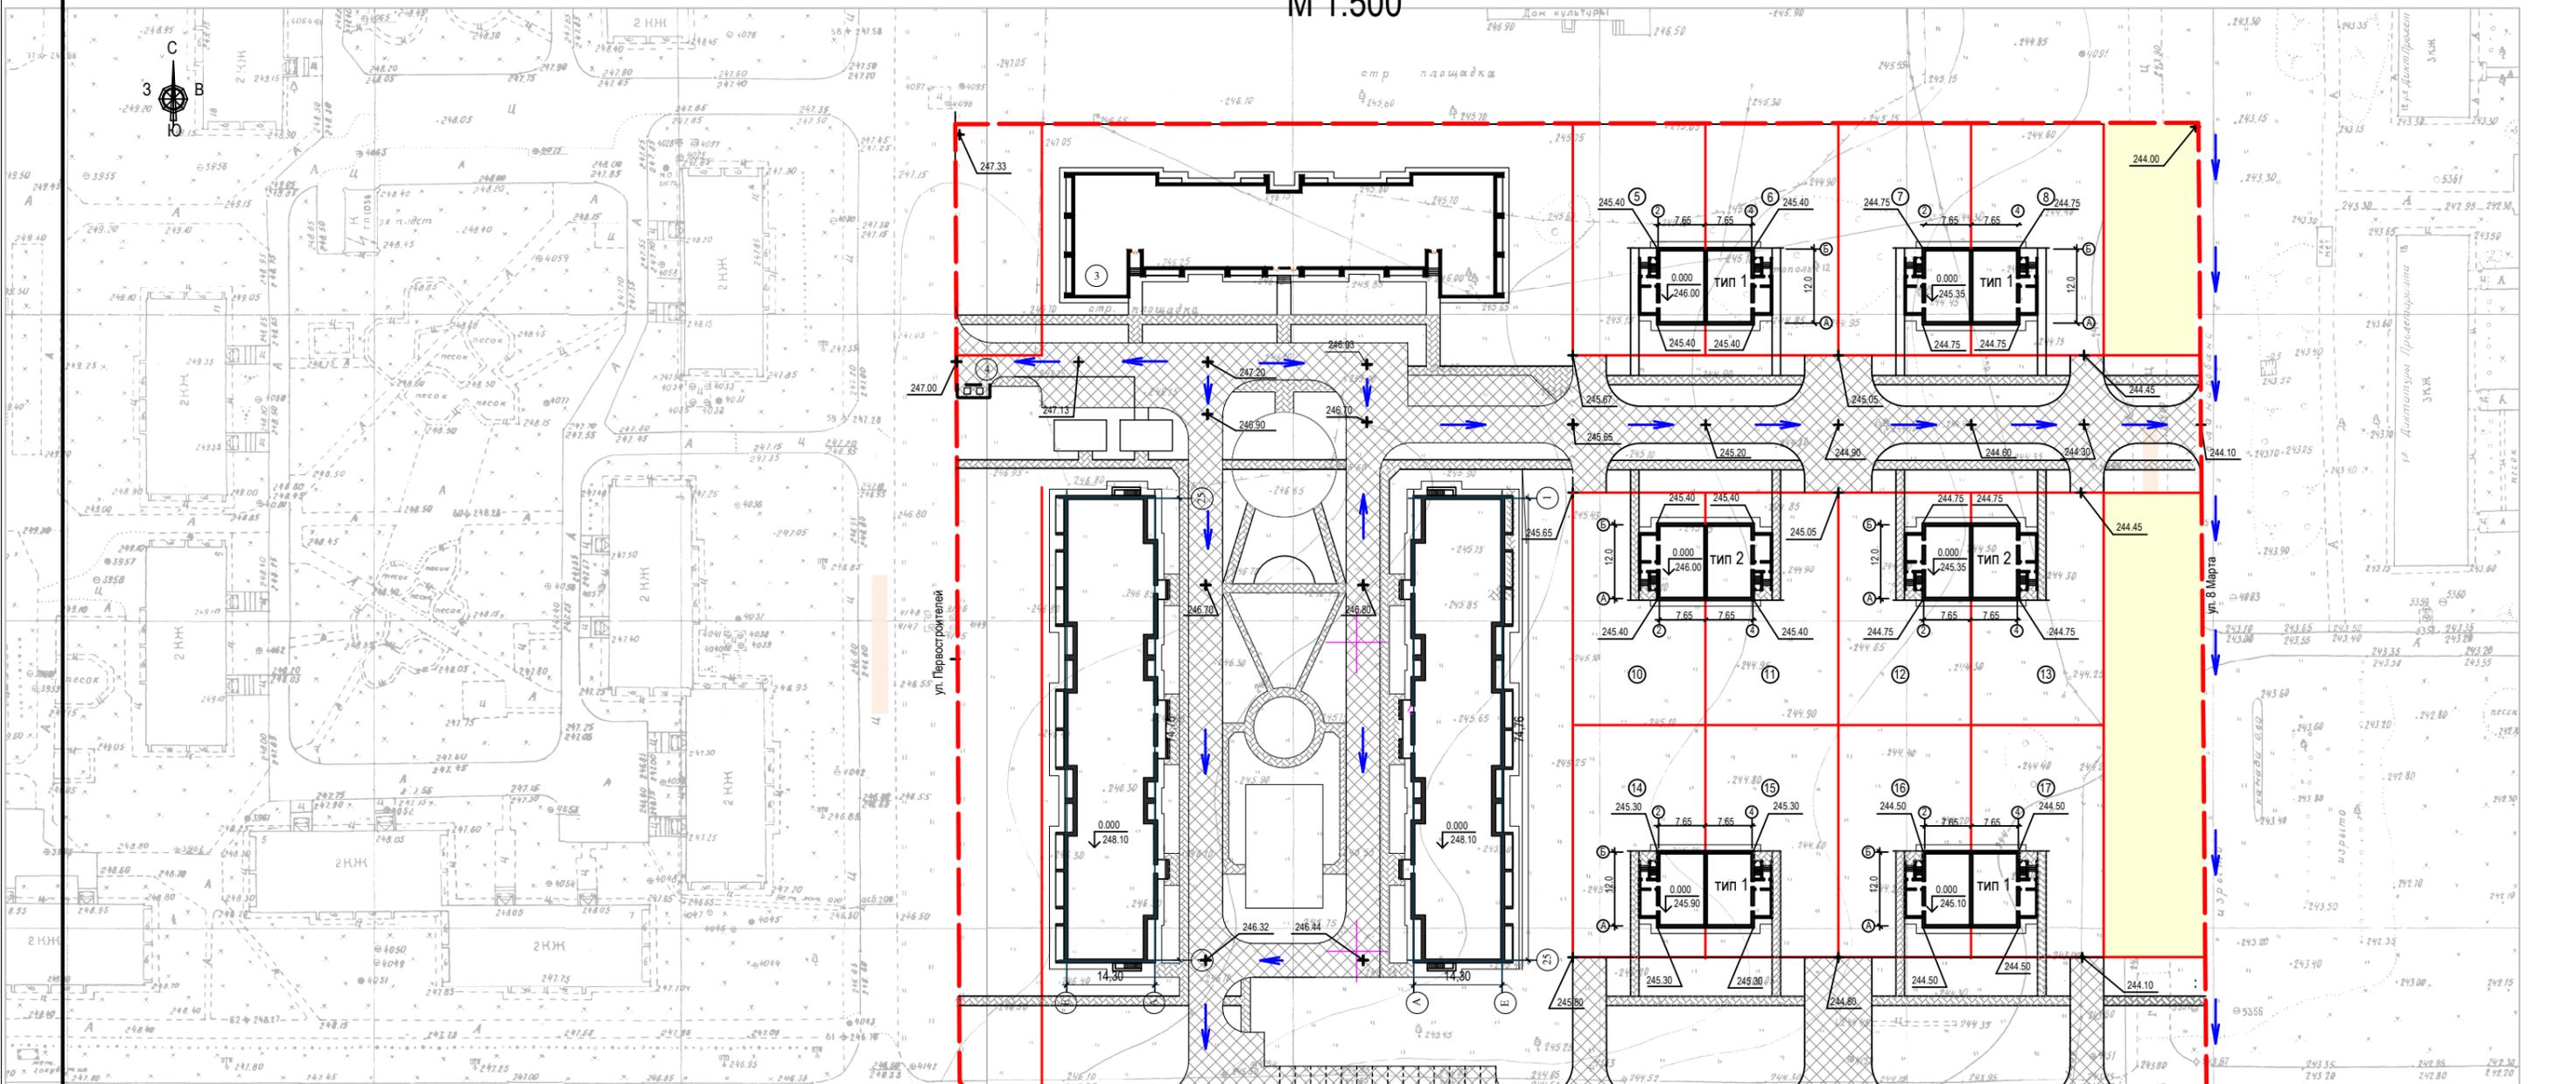

Ведомость объемов работ.

Поз.	Наименование	Ед. изм.	Кол.	Примечание
1	Демонтаж бортового камня	мп	200	по ул. Юбилейная
2	Срезка растительного слоя и складирование	м ²	6240	h=200 мм
3	Устройство корыта под дорожную одежду по типу 1.	м ²	917	h=300 мм
4	Устройство корыта под дорожную одежду по типу 2.	м ²	145,2	h=100 мм
5	Уплотнение грунта пневмокатками массой 25 т при толщине слоя 30 см и 6 проходах по одному следу	м ²	1352	
6	Планировка верха площадки механизированным способом.	м ²	4508	
7	Установка бортового камня по ГОСТ 6665 - 91: БР 300.30.15	мп	1060	
	БР 100.20.8	мп	1723	
	Бетон В 15	м ³	135,5	
8	Обратная засыпка бортового камня грунтом II гр.	м ³	149	
9	Конструкция дорожной одежды по типу 1:			
	-устройство подстилающего слоя из среднезернистого песка по ГОСТ 8736-93	м ³	305,6	h=100мм
	-устройство основания из фракционированного щебня	м ³	458	h=150мм
	-устройство нижнего слоя покрытия из горячего пористого крупнозернистого асфальтобетона марки III	м ²	3056	h=60мм
	-устройство верхнего слоя покрытия из горячего плотного мелкозернистого асфальтобетона типа Б, марки III	м ²	3056	h=40мм
10	Конструкция дорожной одежды по типу 2:			
	-устройство основания из фракционированного щебня	м ³	145,2	h = 100мм
	-устройство верхнего слоя покрытия из горячего плотного мелкозернистого асфальтобетона типа Б, марки III	м ²	1452	h = 50мм
11	Устройство газонов (h раст. гр.=200 мм) с засевом трав.	м ²	8100	
12	Возврат плодородного грунта на участки	м ³	3070	h = 200мм
13	Вырубка топей и корчевание пней.	шт	30	

Условные обозначения:

0.000
245.10 - высотные отметки

243.75 - отметка поверхности дороги

→ - уклон дороги

Конструкция дорожной одежды по типу 1 S=3056 м²

Конструкция дорожной одежды по типу 2 S=1452 м²

Проектируемый газон S=8100 м²

2011-11-ПП-П					
Россия, Красноярский край, г. Зеленогорск, территория в районе ул. Юбилейной					
Изм.	Кол.уч.	Лист	Подк.	Подпись	Дата
Разработ.	Ландрес	Консарова			
Проект планировки территории и инженерной подготовки территории в целях жилищного строительства в районе ул. Юбилейной				Стадия	Лист
Н. контроль				Ландрес	6
Схема вертикальной планировки и инженерной подготовки территории				Листов	6

