


ЧЕРТЕЖ КРАСНЫХ ЛИНИЙ М1:1000

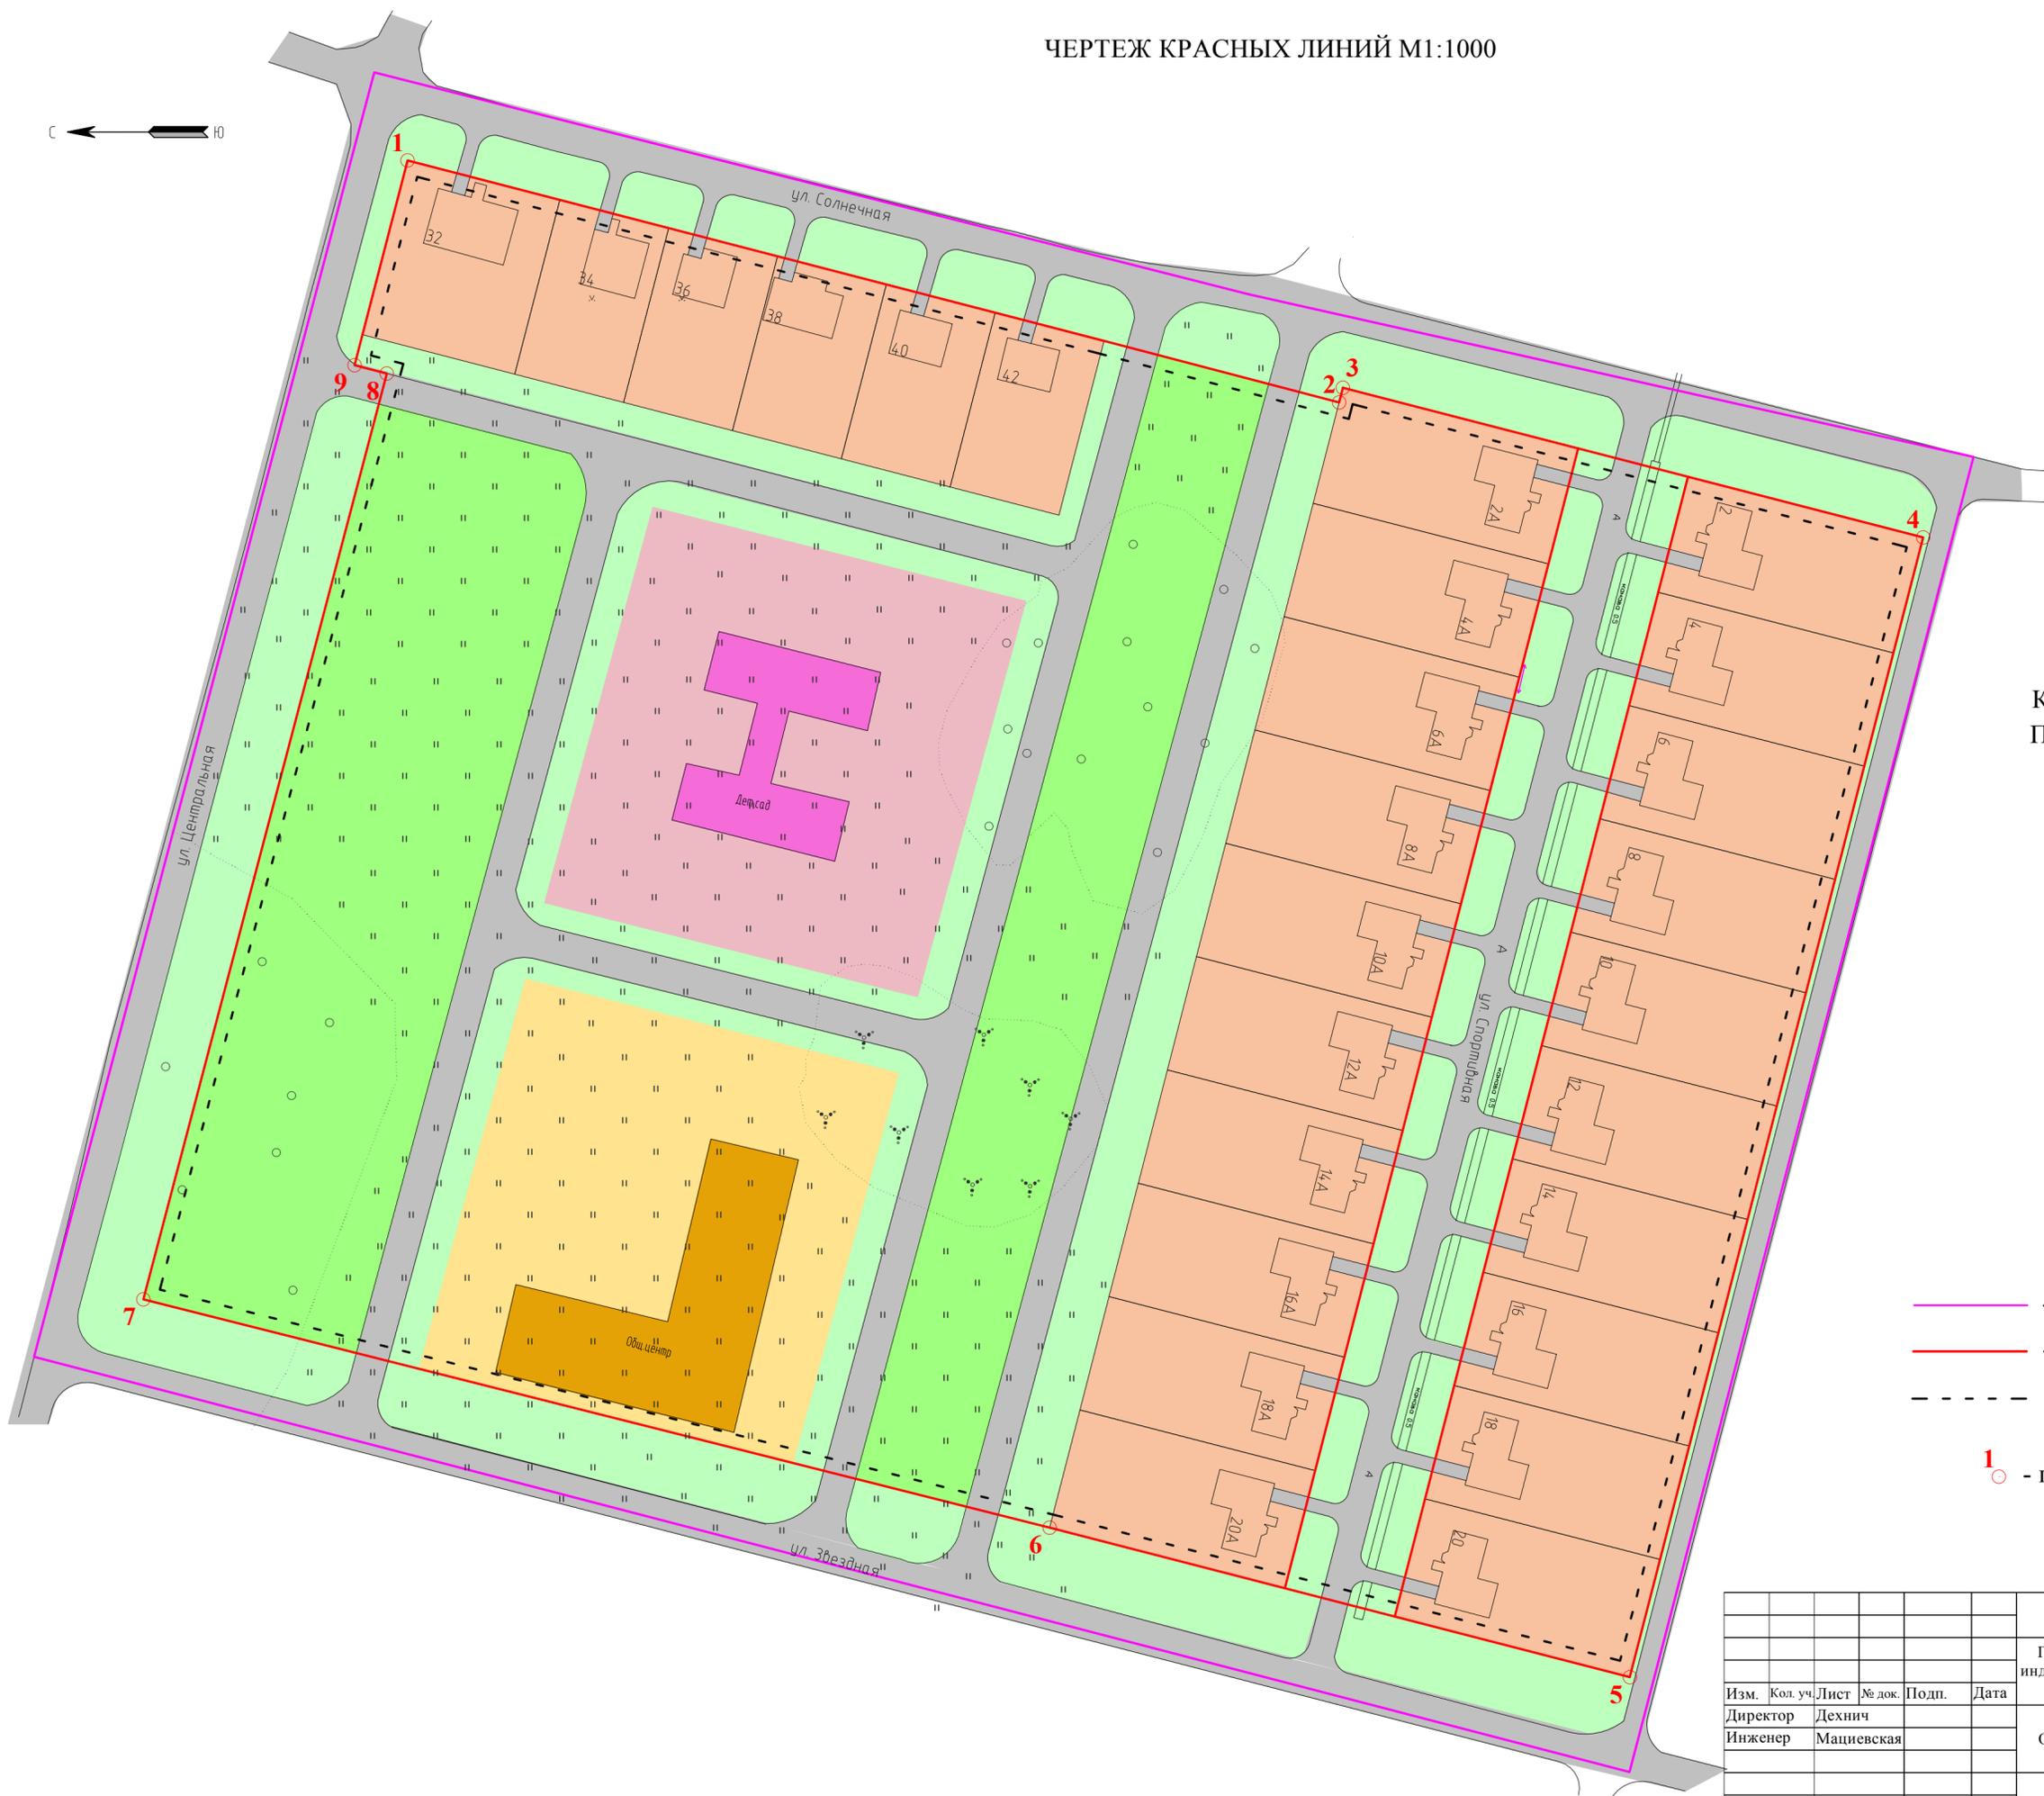

КООРДИНАТЫ ПОВОРОТНЫХ ТОЧЕК ПРОЕКТИРУЕМЫХ КРАСНЫХ ЛИНИЙ

№ точки	X	Y
1	713368,33	20316,62
2	713314,2	20522,31
3	713321,36	20524,17
4	713309,58	20569,66
5	713143,5	20526,64
6	713102,44	20515,9
7	713101,6	20519,15
8	712972,79	20485,99
9	713038	20232,75

УСЛОВНЫЕ ОБОЗНАЧЕНИЯ

- - границы разработки проекта планировки
- - проектируемые красные линии
- - - - - линии отступа от красных линий (линии регулирования застройки)
- - поворотные точки проектируемых красных линий

						1008-2021-ППМ			
						Проект планировки и межевания территории квартала №8 поселка индивидуальных застройщиков на 1000 дворов, ограниченной улицами Звездная, Центральная, Солнечная и Спортивная.			
Изм.	Кол. уч.	Лист	№ док.	Подп.	Дата	Основная часть проекта планировки	Стадия	Лист	Листов
Директор		Дехнич					П	2	
Инженер		Мацевская				Чертеж красных линий М1:1000	ООО ПИГ "Земля"		