


СХЕМА РАЗМЕЩЕНИЯ ИНЖЕНЕРНЫХ СЕТЕЙ И СООРУЖЕНИЙ
М1:1000

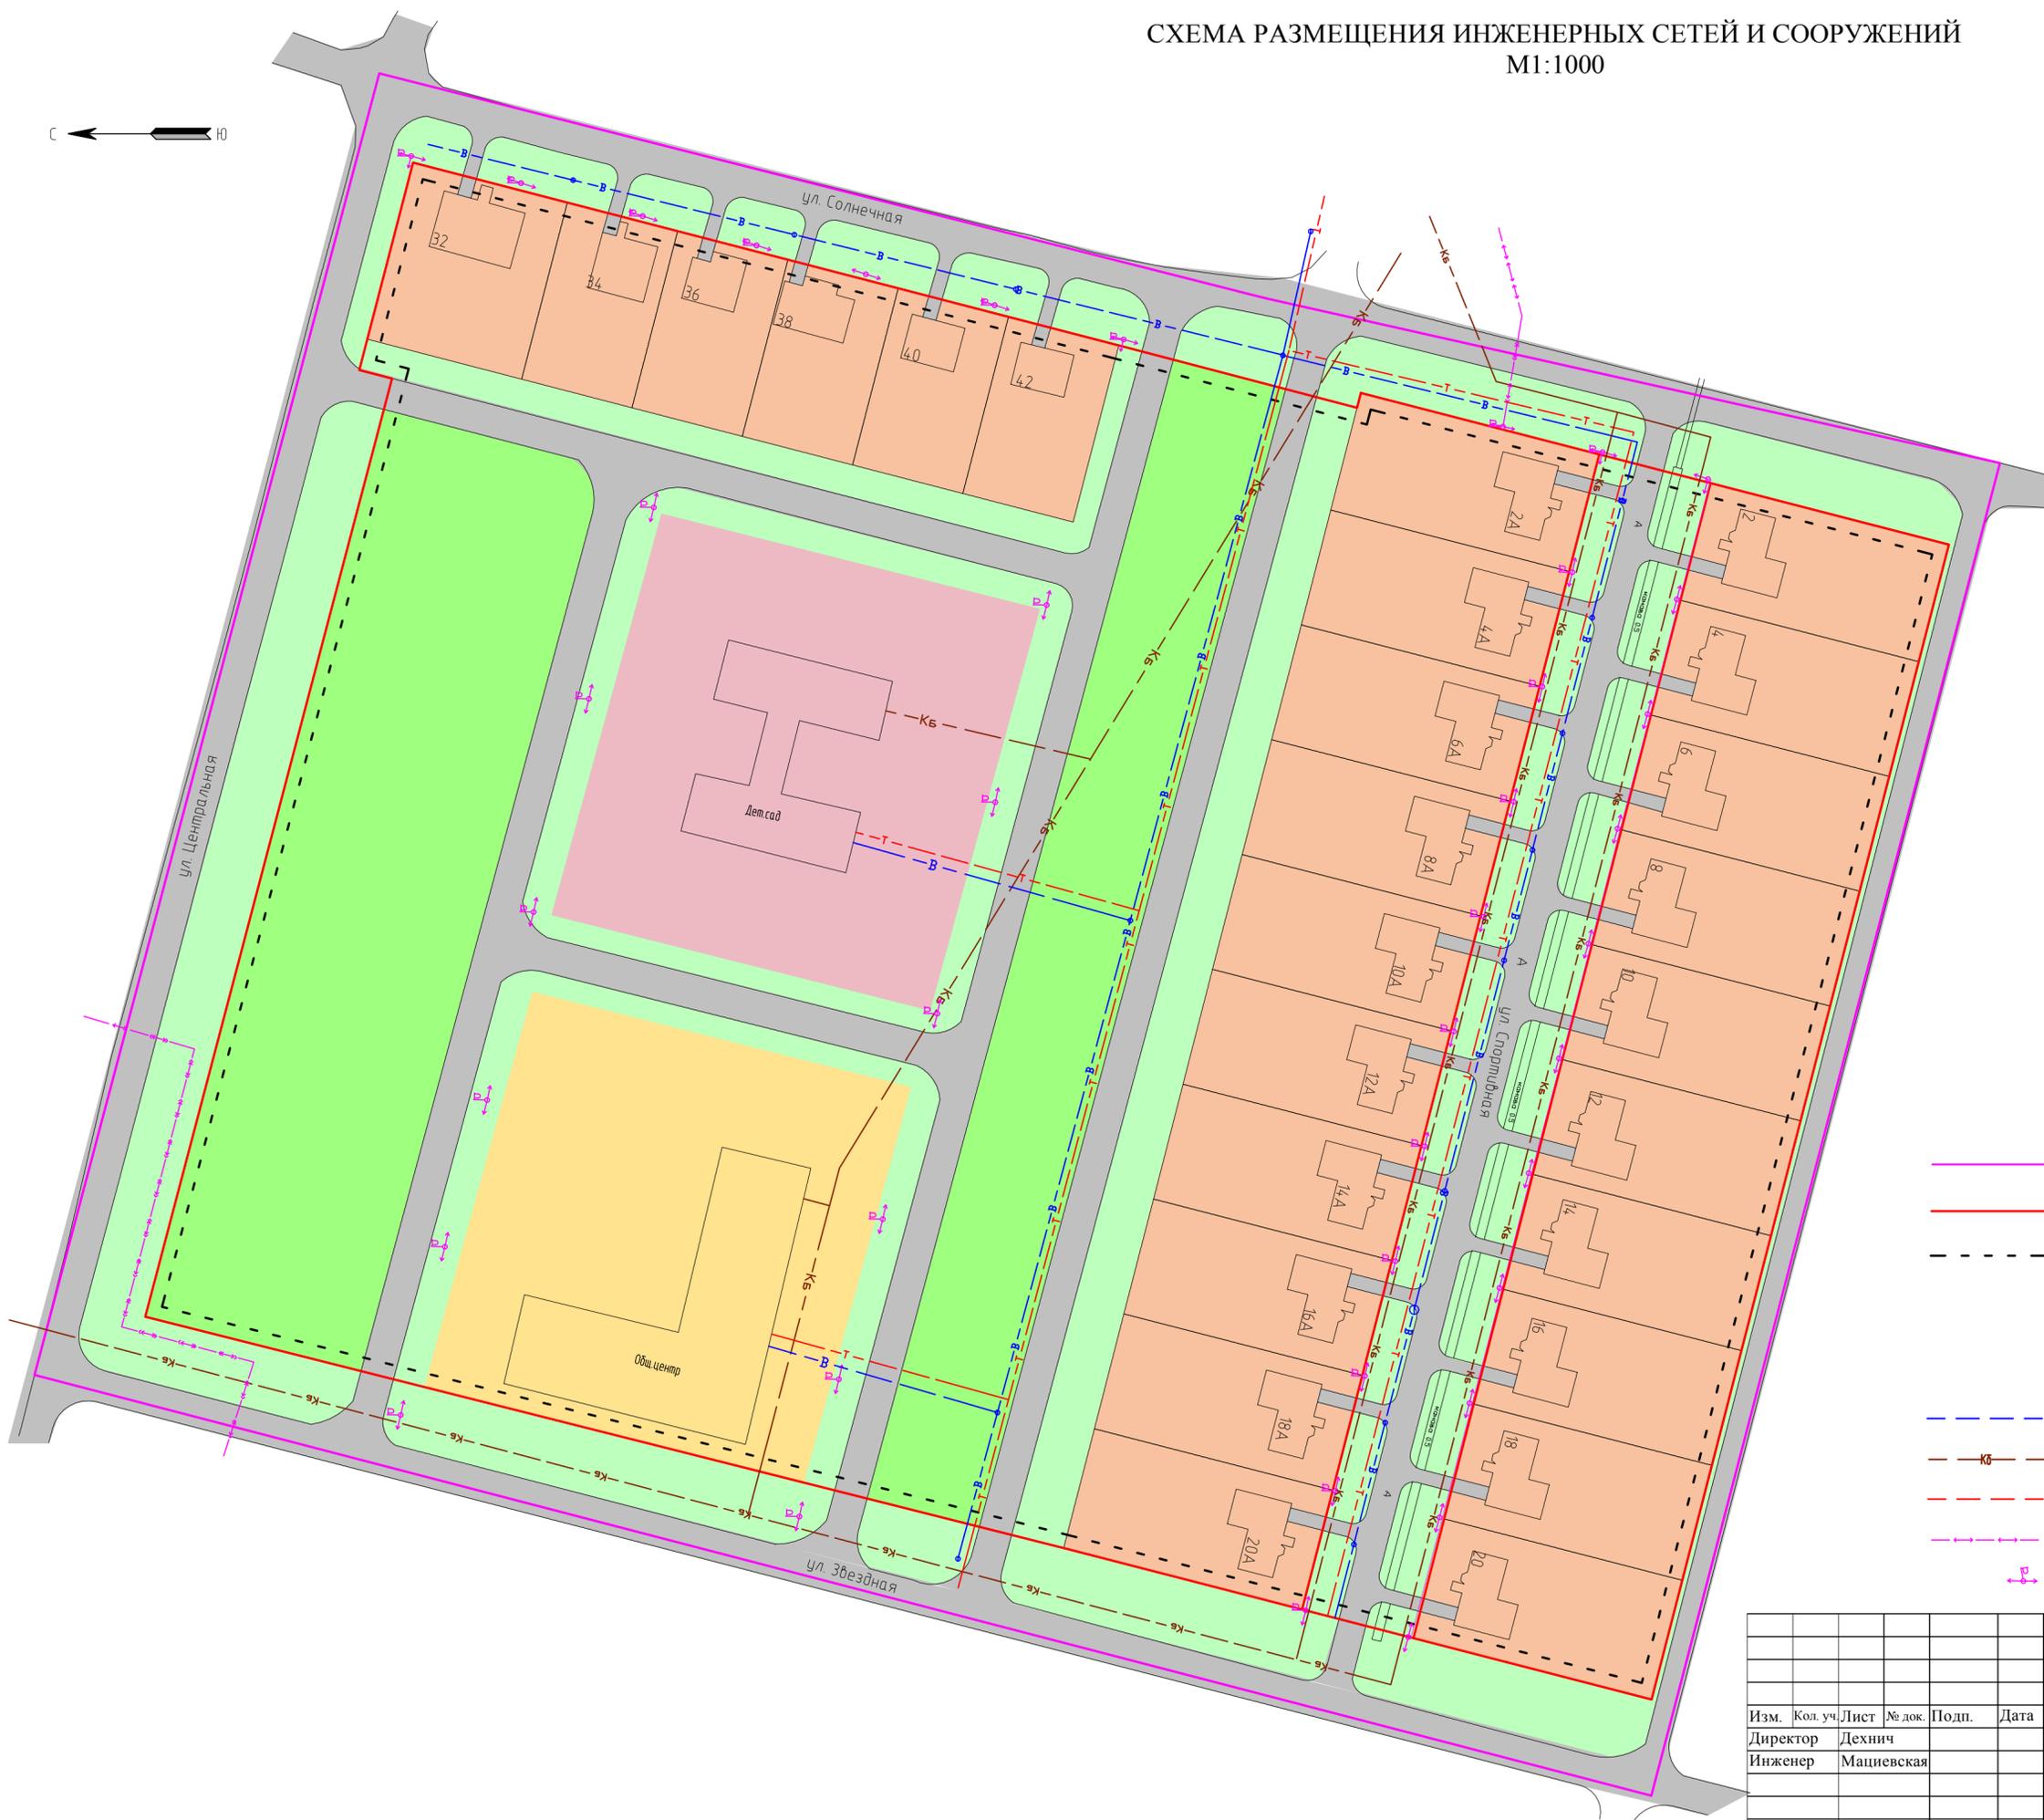

УСЛОВНЫЕ ОБОЗНАЧЕНИЯ

- - границы разработки проекта планировки
- - проектируемые красные линии
- - - - - линии отступа от красных линий (линии регулирования застройки)

ИНЖЕНЕРНАЯ ИНФРАСТРУКТУРА

- - - - - - водопровод
- - - - - - канализация хозяйственно-бытовая
- - - - - - теплотрасса
- - - - - - кабельная линия 0.4кВ
- ⚡ - ЛЭП + эл.освещение

						1008-2021-ППМ			
						Проект планировки и межевания территории квартала №8 поселка индивидуальных застройщиков на 1000 дворов, ограниченной улицами Звездная, Центральная, Солнечная и Спортивная.			
Изм.	Кол. уч.	Лист	№ док.	Подп.	Дата	Материалы по обоснованию проекта планировки территории	Стадия	Лист	Листов
Инженер		Мациевская					П	6	
						Схема размещения инженерных сетей и сооружений М1:1000		ООО ПИГ "Земля"	