


ЧЕРТЕЖ МЕЖЕВАНИЯ ТЕРРИТОРИИ
М1:1000

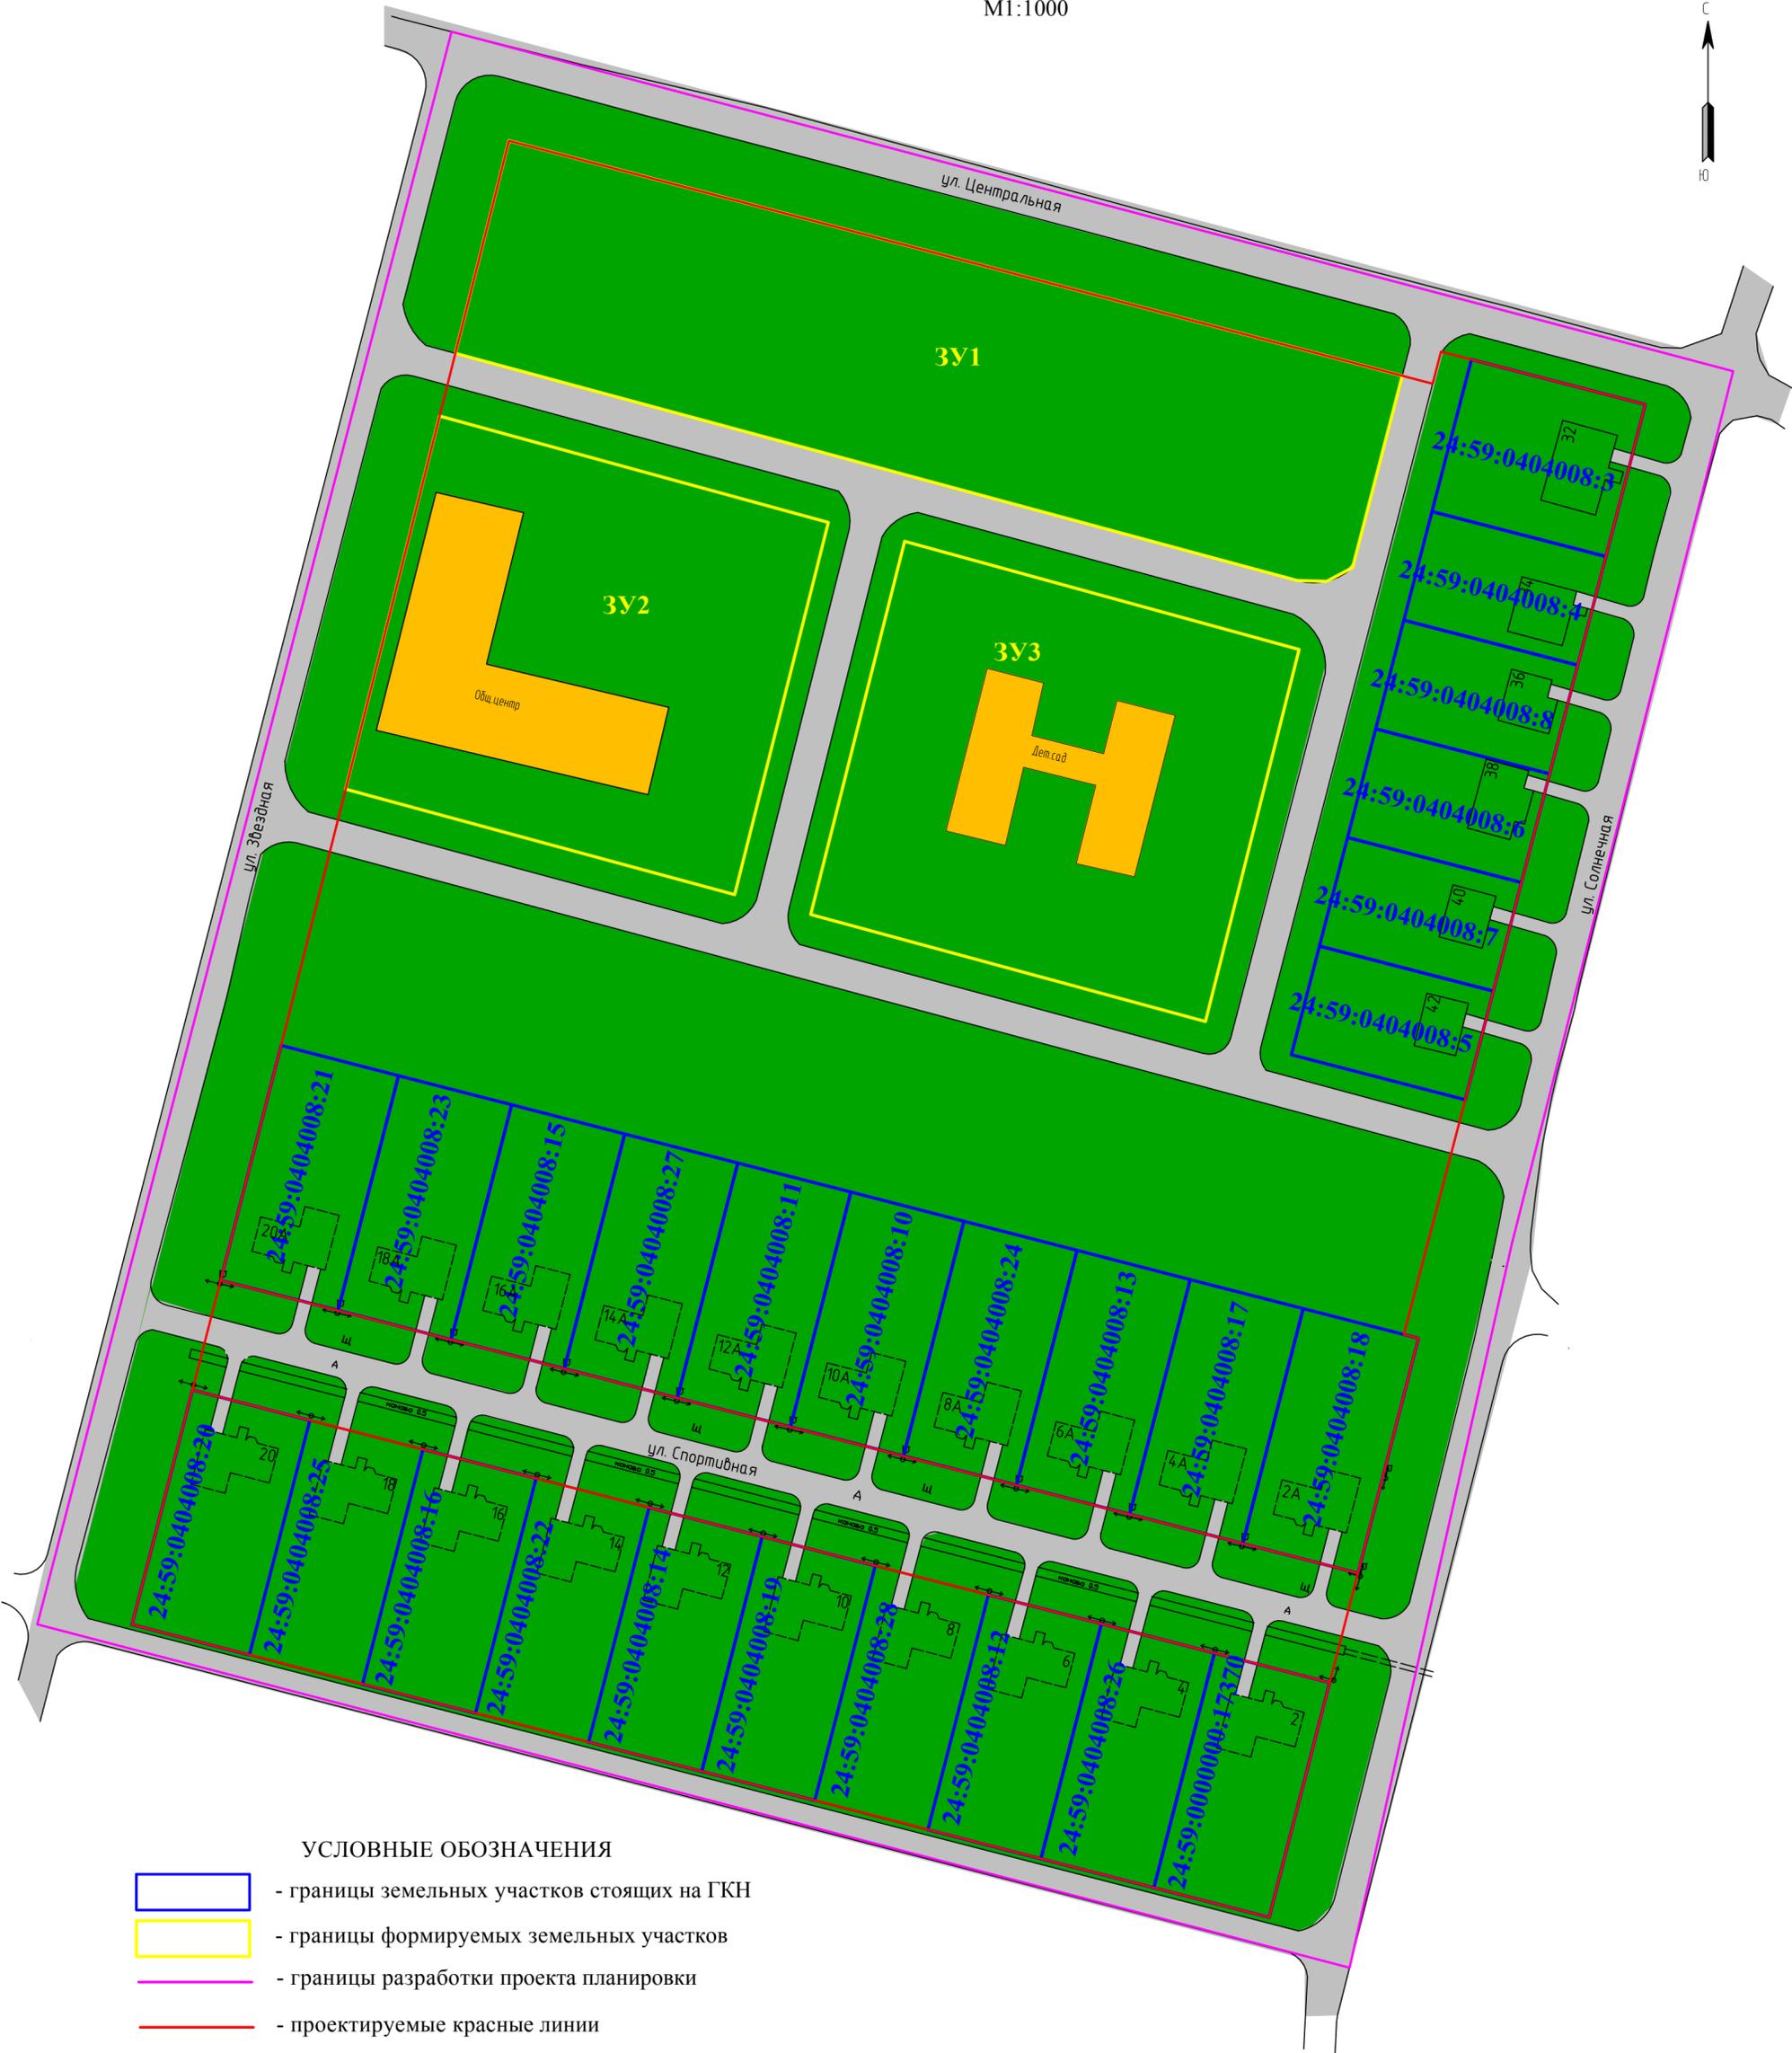

УСЛОВНЫЕ ОБОЗНАЧЕНИЯ

- границы земельных участков стоящих на ГКН
- границы формируемых земельных участков
- границы разработки проекта планировки
- проектируемые красные линии

ЭКСПЛИКАЦИЯ ФОРМИРУЕМЫХ ЗЕМЕЛЬНЫХ УЧАСТКОВ

№	Обозначение участка	Объект/адрес	Площадь км.м	Вид разрешенного использования
1	ЗУ1	Сквер, в районе ул. Солнечная, 32	10146	Земельные участки (территории) общего пользования
2	ЗУ2	Территория общественного центра	7681	Магазины
3	ЗУ3	Территория детского сада	7793	Дошкольное, начальное и среднее общее образование

1008-2021-ППМ							
Проект планировки и межевания территории квартала №8 поселка индивидуальных застройщиков на 1000 дворов, ограниченной улицами Звездная, Центральная, Солнечная и Спортивная							
Изм.	Кол. уч.	Лист	№ док.	Подп.	Дата		
Инженер		Мациевская					
Проект межевания территории					Стадия	Лист	Листов
					ПМ	1	
Чертеж межевания территории М1:1000					ООО ПИГ "Земля"		

Копировать

Формат А2