


**СХЕМА ИСПОЛЬЗОВАНИЯ ТЕРРИТОРИИ В ПЕРИОД ПОДГОТОВКИ ПРОЕКТА ПЛАНИРОВКИ  
М1:1000**

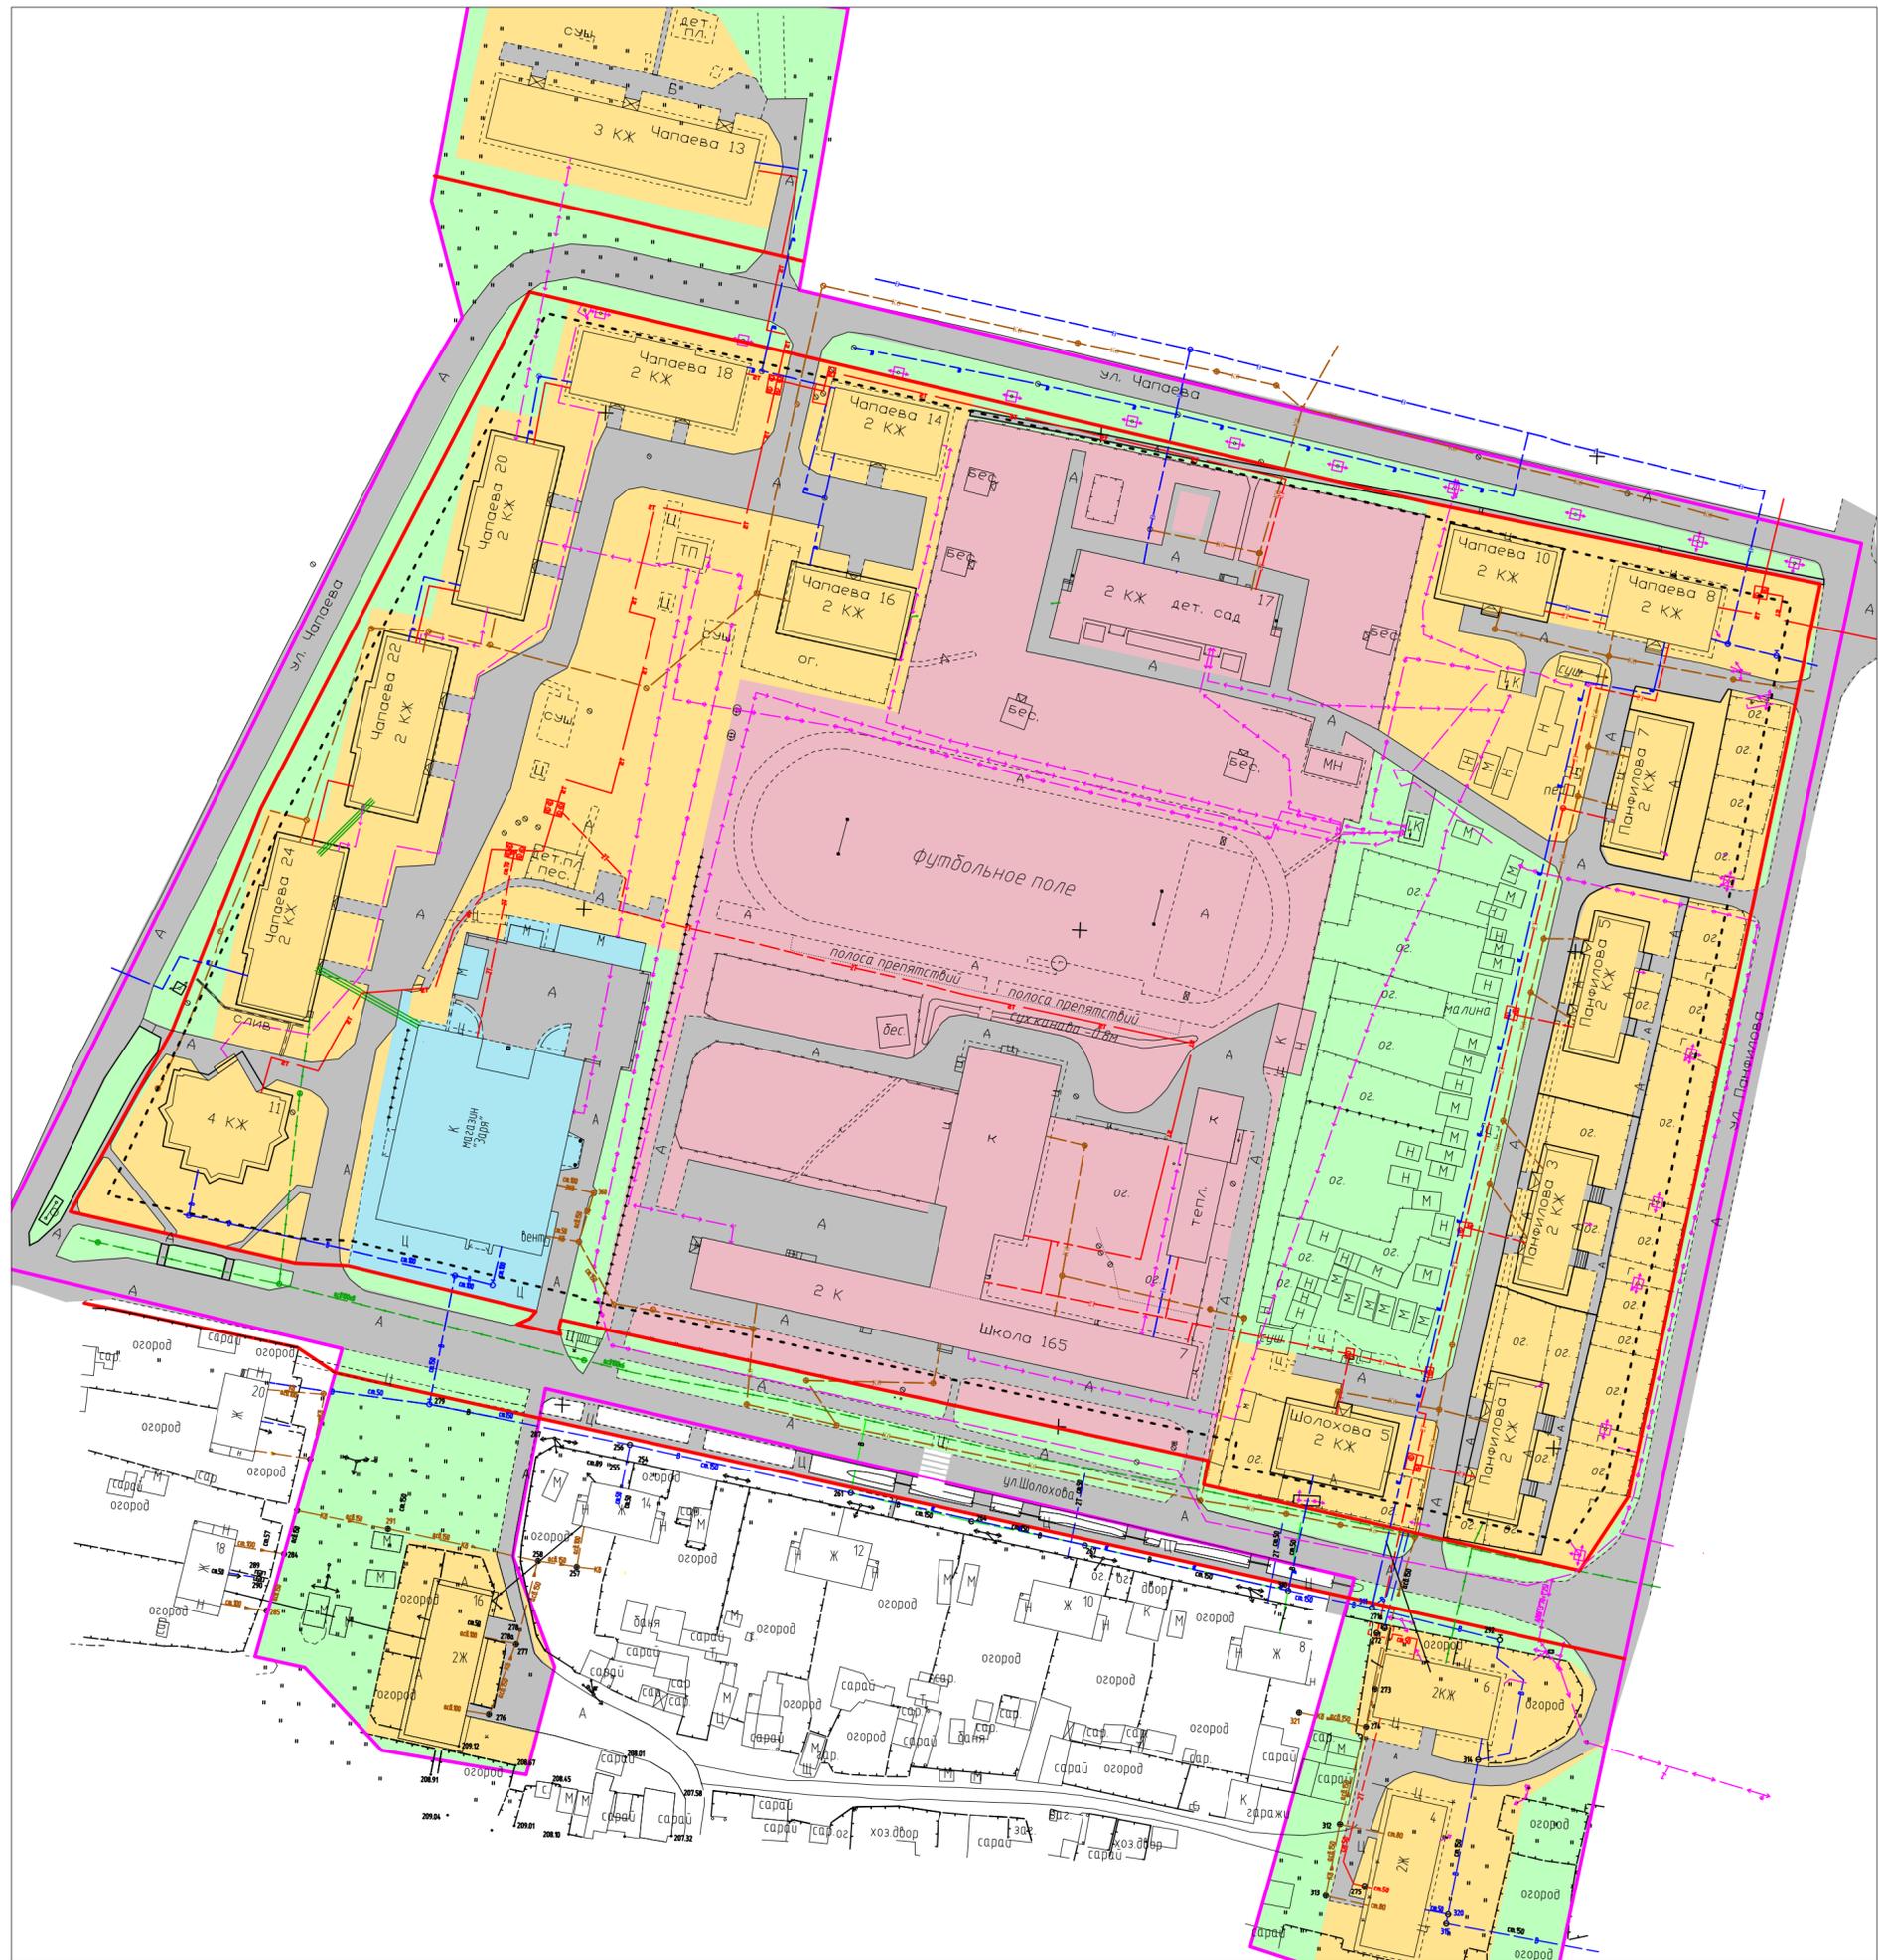

**УСЛОВНЫЕ ОБОЗНАЧЕНИЯ**

- - границы разработки проекта планировки
- - проектируемые красные линии
- среднеэтажная, малоэтажная многоквартирная жилая застройка
- коммунальное обслуживание
- территория общего пользования - озеленение
- улично-дорожные сети инженерно-транспортной инфраструктуры
- дошкольное, начальное и среднее общее образование
- магазин

**ИНЖЕНЕРНАЯ ИНФРАСТРУКТУРА**

- - - - водопровод
- - - - канализация хозяйственно-бытовая
- - - - теплотрасса
- - - - кабельная линия связи
- - - - кабельная линия 10кВ
- - - - кабельная линия 0.4кВ

						23-2020-ППМ				
						Проект планировки и межевания территории ограниченной улицами Шолохова, Чапаева, Панфилова, включая территорию многоквартирных домов по ул. Чапаева, д. 13 и ул. Шолохова, д. 4, д. 6, д. 16.				
Изм.	Кол. уч.	Лист	№ док.	Подп.	Дата	Материалы по обоснованию проекта планировки территории		Стадия	Лист	Листов
Инженер		Аржевикина						П	2	
						Схема использования территории в период подготовки проекта планировки М1:1000		ООО ПИГ "Земля"		