


**СХЕМА АРХИТЕКТУРНО ПЛАНИРОВОЧНОЙ ОРГАНИЗАЦИИ ЗЕМЕЛЬНОГО УЧАСТКА  
М1:1000**

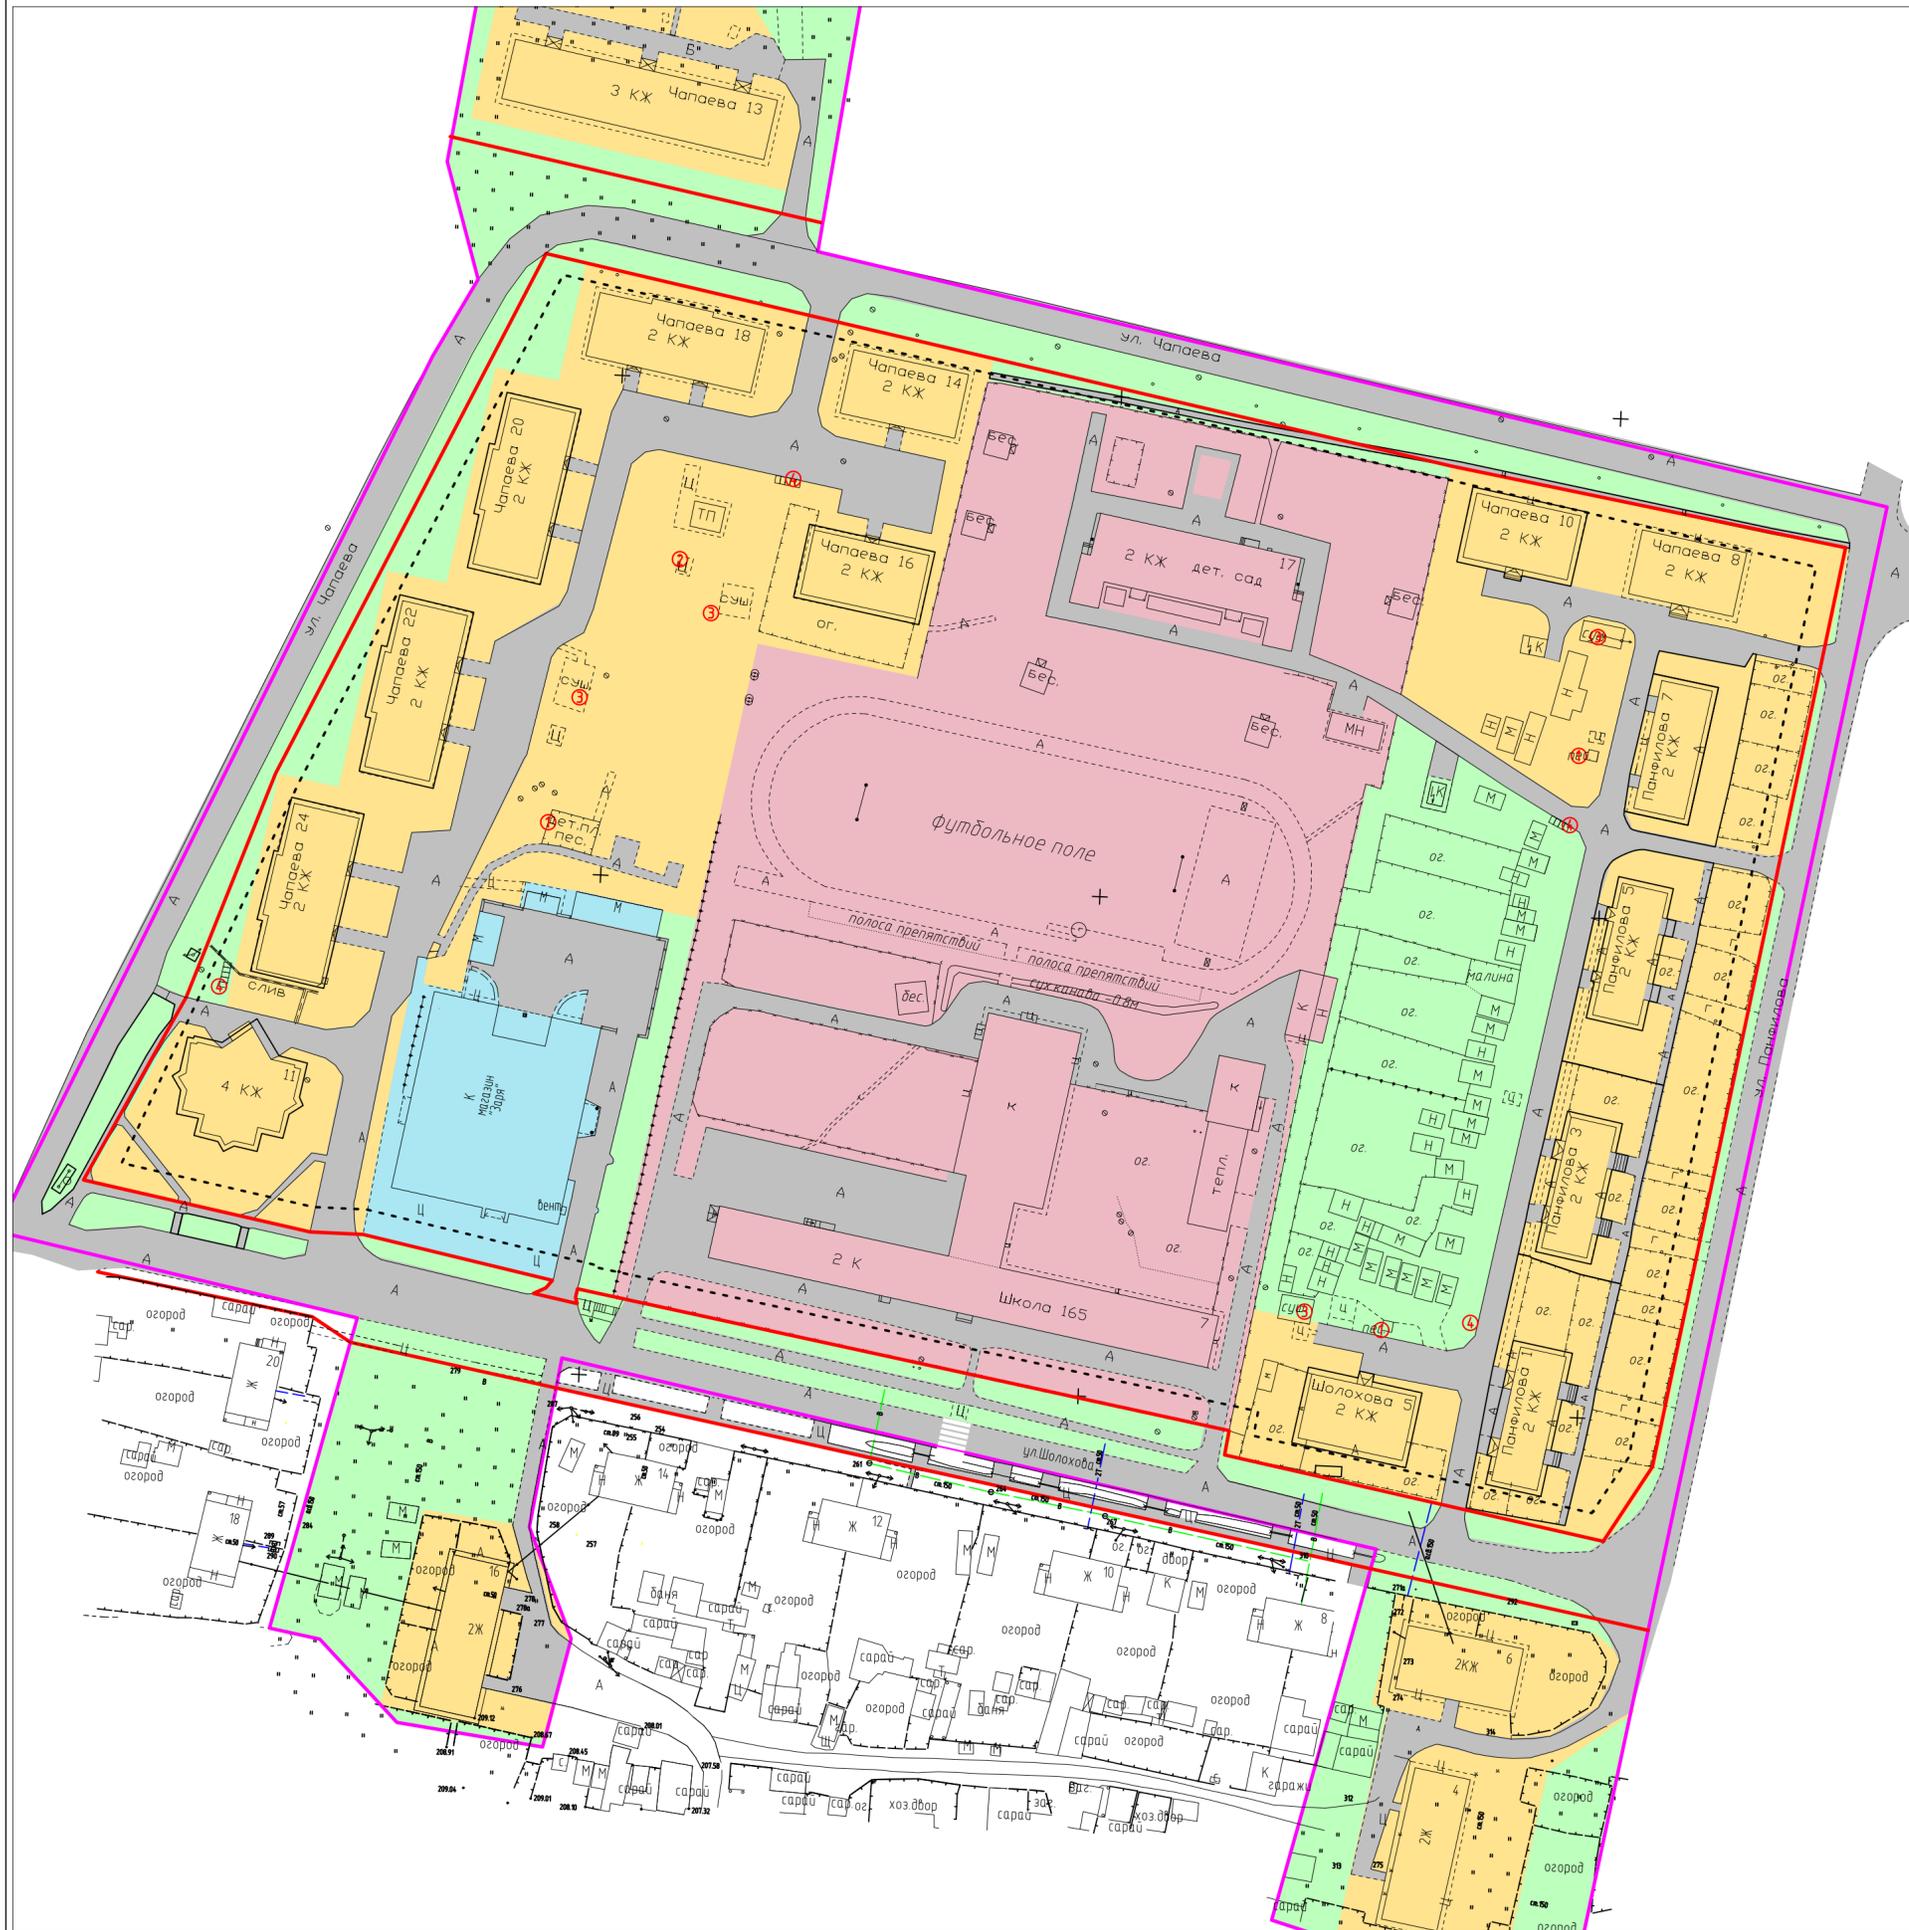

**УСЛОВНЫЕ ОБОЗНАЧЕНИЯ**

- - границы разработки проекта планировки
- - проектируемые красные линии
- - - - линии отступа от красных линий (линии регулирования застройки)
- среднетажная, малоэтажная многоквартирная жилая застройка
- коммунальное обслуживание
- территория общего пользования - озеленение
- улично-дорожные сети инженерно-транспортной инфраструктуры
- дошкольное, начальное и среднее общее образование
- магазин
- ① - для игр детей дошкольного и младшего школьного возраста
- ② - для занятий физкультурой
- ③ - для хозяйственных целей
- ④ - для накопления ТКО

						23-2020-ППМ			
						Проект планировки и межевания территории ограниченной улицами Шолохова, Чапаева, Панфилова, включая территорию многоквартирных домов по ул. Чапаева, д. 13 и ул. Шолохова, д. 4, д. 6, д. 16.			
Изм.	Кол. уч.	Лист	№ док.	Подп.	Дата	Материалы по обоснованию проекта планировки территории	Стадия	Лист	Листов
Инженер		Аржевикина					П	5	
						Схема архитектурно планировочной организации земельного участка М1:1000		ООО ПИГ "Земля"	