


ЧЕРТЕЖ ПЛАНИРОВКИ ТЕРРИТОРИИ
М1:1000

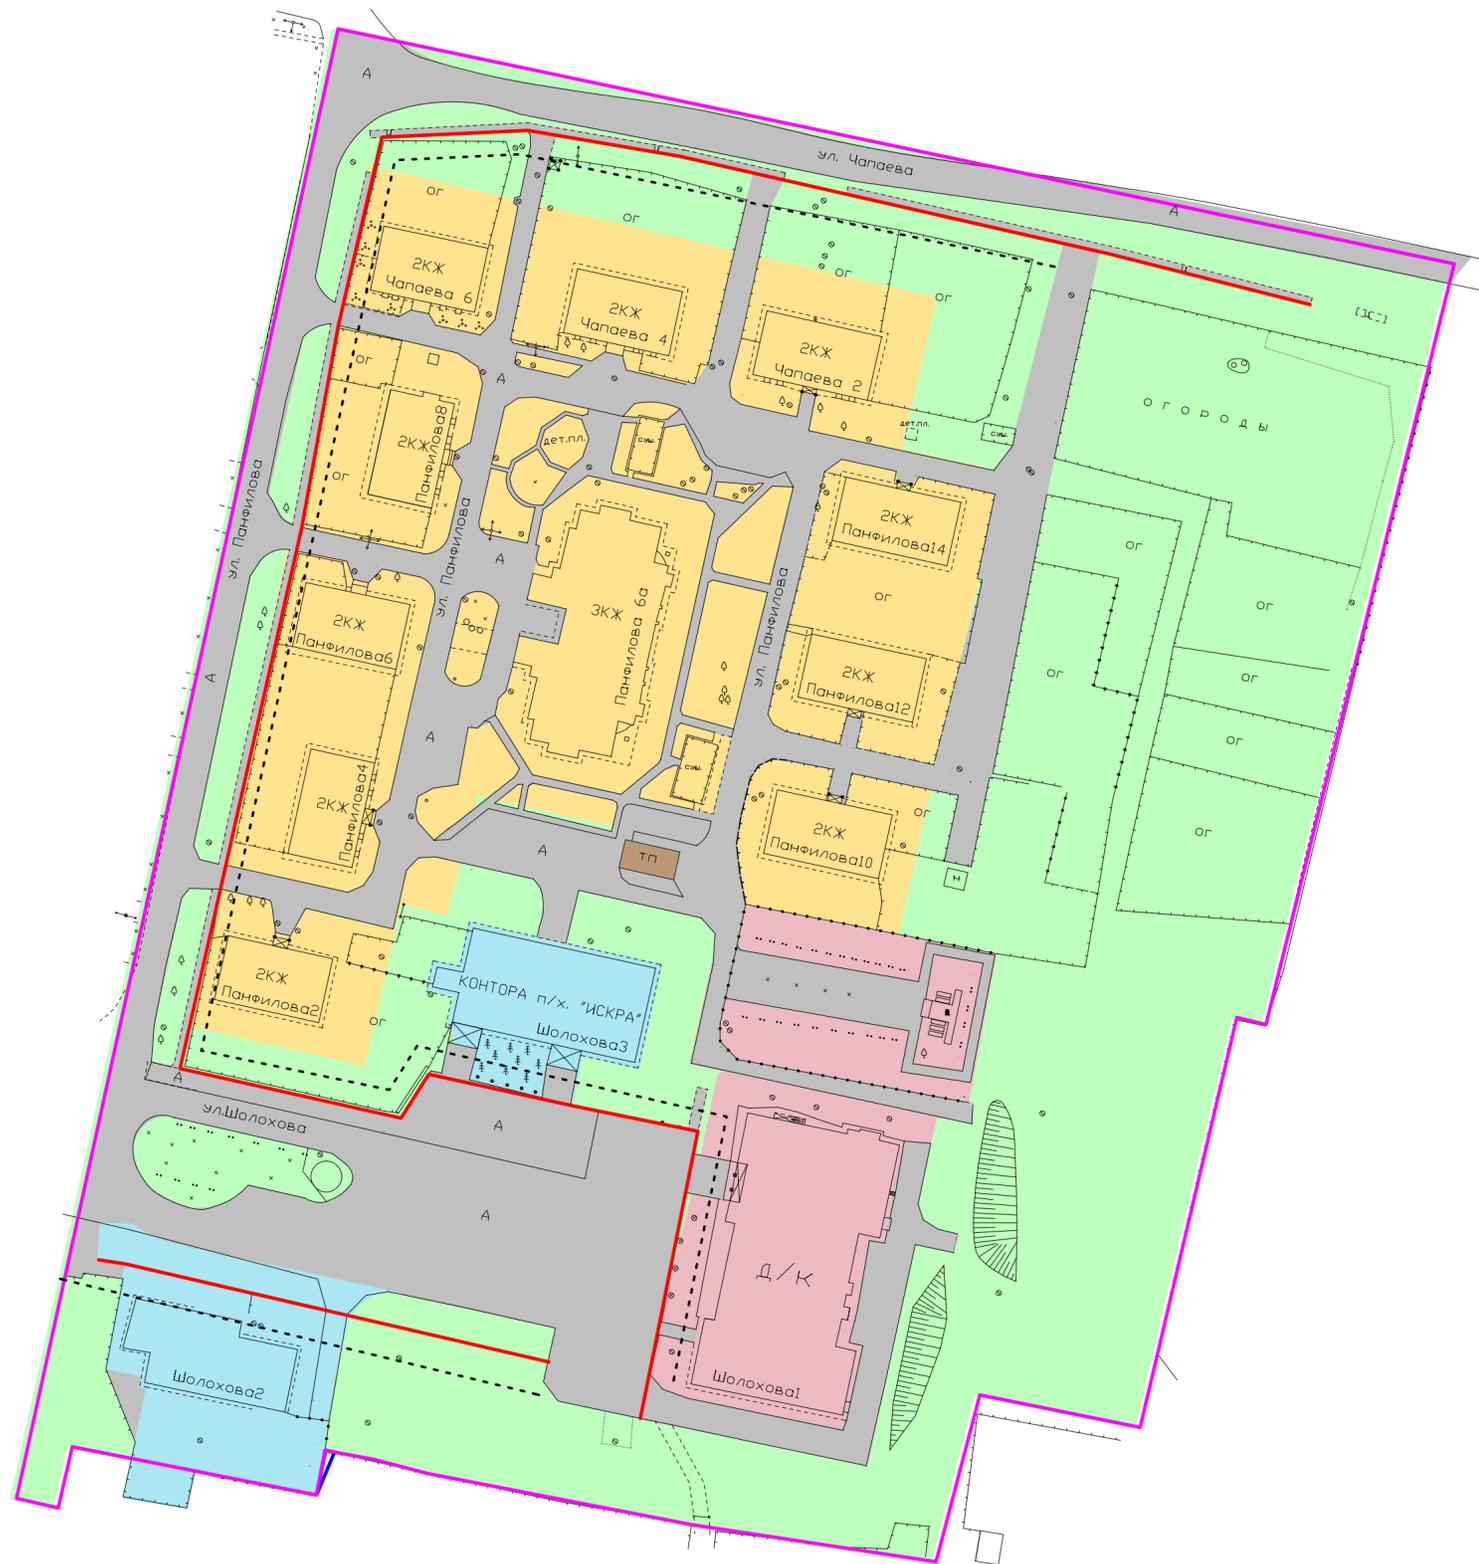

УСЛОВНЫЕ ОБОЗНАЧЕНИЯ

- - границы разработки проекта планировки
- - проектируемые красные линии
- - - - - линии отступа от красных линий (линии регулирования застройки)

ФУНКЦИОНАЛЬНЫЕ ЗОНЫ РАЗМЕЩЕНИЕ ОБЪЕКТОВ

- территория малоэтажной многоквартирной жилой застройки (S= 1.8 га)
- коммунальное обслуживание (S=0.01 га)
- территория общего пользования - озеленение (S=2.1 га)
- улично-дорожные сети инженерно-транспортной инфраструктуры (S=1.5 га)
- культурное развитие (S= 0.4 га)
- общественное питание (S= 0.3 га)

						24-2020-ППМ			
						Проект планировки и межевания территории ограниченной улицами Шолохова, Чапаева, Панфилова и земельным участком, имеющим кадастровый номер 24:59:0406003:1.			
Изм.	Кол. уч.	Лист	№ док.	Подп.	Дата	Основная часть проекта планировки	Стадия	Лист	Листов
Инженер	Аржевкина						П	1	
						Чертеж планировки территории М1:1000		ООО ПИГ "Земля"	