


СХЕМА ОРГАНИЗАЦИИ УЛИЧНО-ДОРОЖНОЙ СЕТИ И ДВИЖЕНИЯ ТРАНСПОРТА НА ТЕРРИТОРИИ  
М1:1000

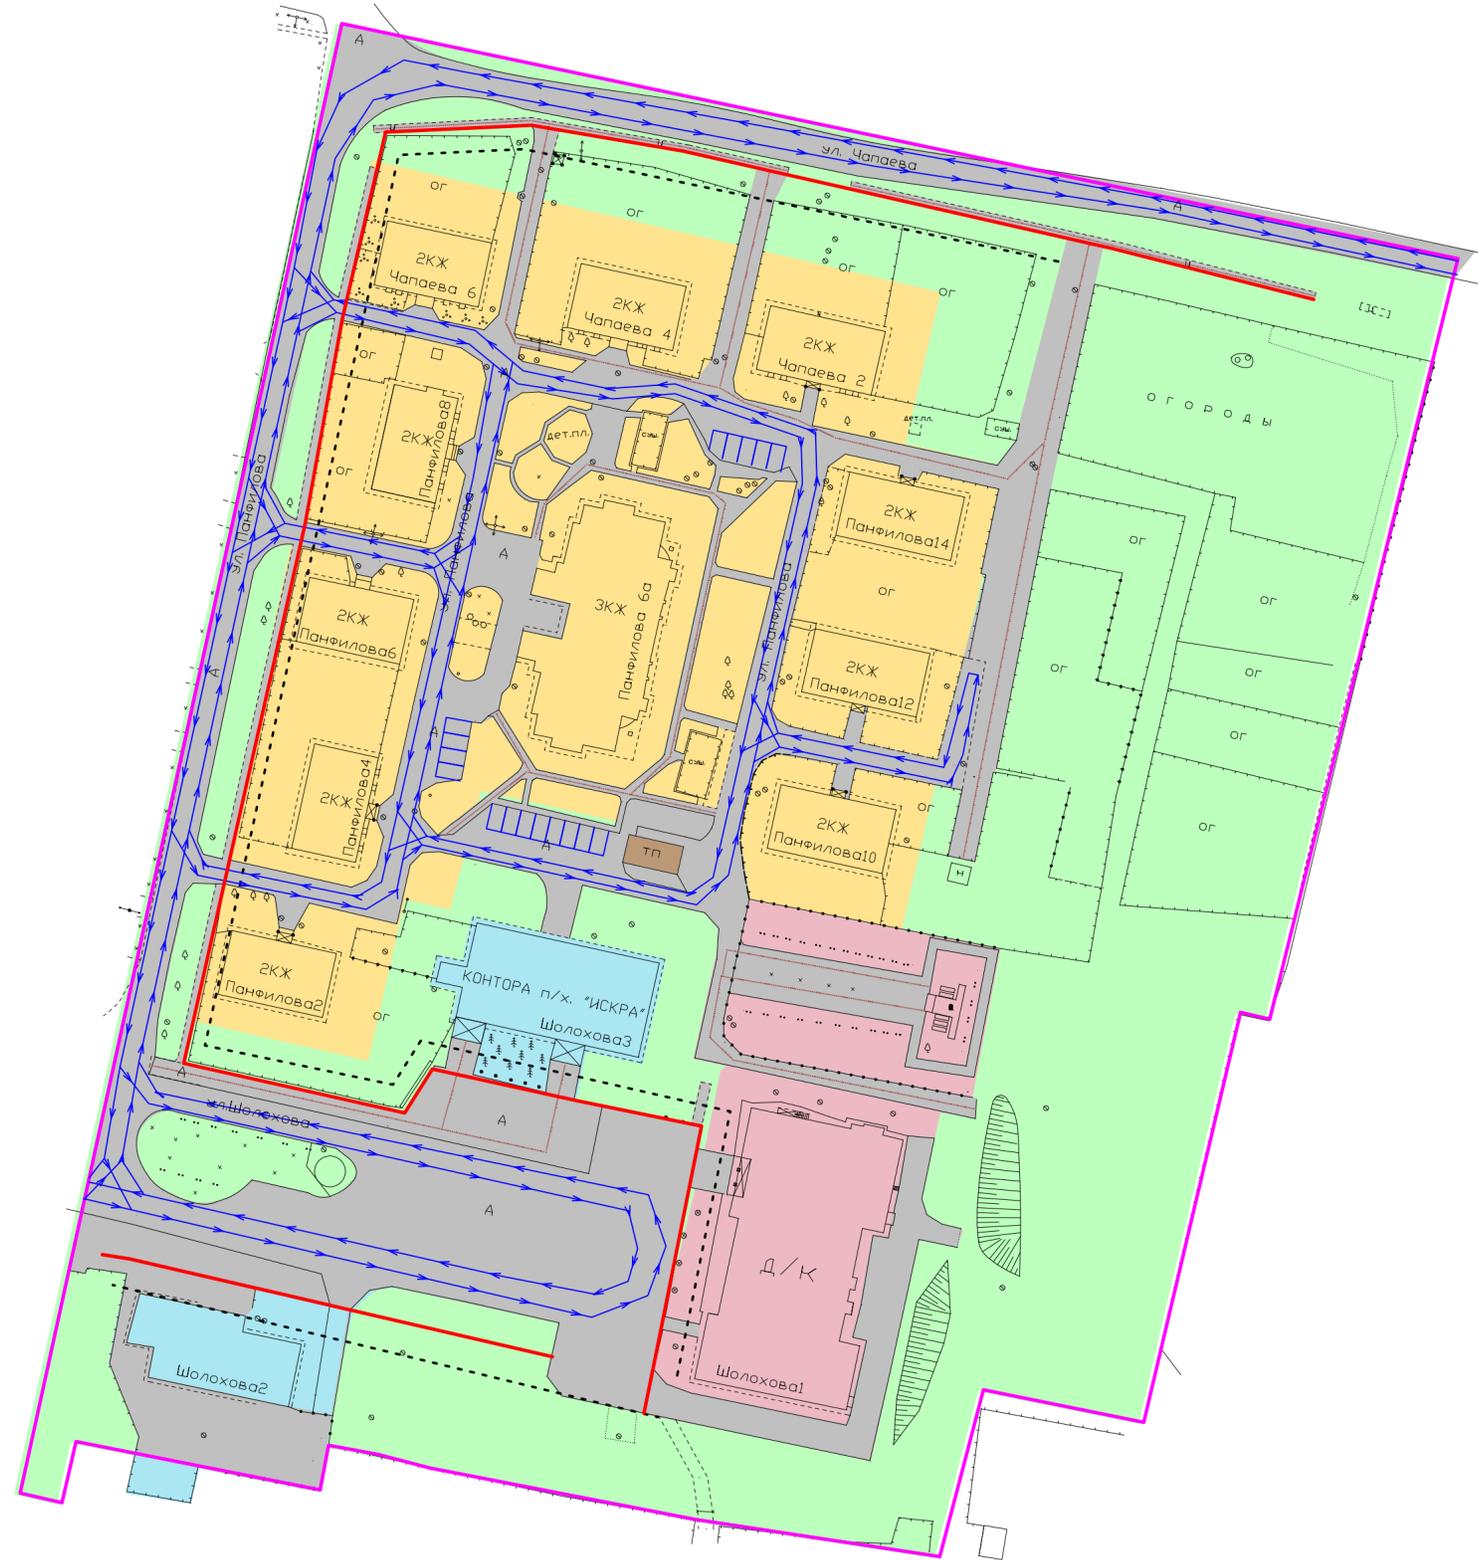

УСЛОВНЫЕ ОБОЗНАЧЕНИЯ

- - границы разработки проекта планировки
- - проектируемые красные линии
- - - - - линии отступа от красных линий (линии регулирования застройки)
-  - автостоянки
- - основные направления движения транспорта внутри квартала
- - основное направление движение пешеходов

						24-2020-ППМ			
						Проект планировки и межевания территории ограниченной улицами Шолохова, Чапаева, Панфилова и земельным участком, имеющим кадастровый номер 24:59:0406003:1.			
Изм.	Кол. уч.	Лист	№ док.	Подп.	Дата	Материалы по обоснованию проекта планировки территории	Стадия	Лист	Листов
Инженер		Аржевикина					П	3	
						Схема организации улично-дорожной сети и движения транспорта на территории М1:1000		ООО ПИГ "Земля"	