




Проект планировки и проект межевания, ограниченной улицами Диктатуры Пролетариата, Советской Армии, Л.Толстого, Гоголя города Зеленогорска Красноярского края

Схема расположения элемента планировочной структуры М 1:5000

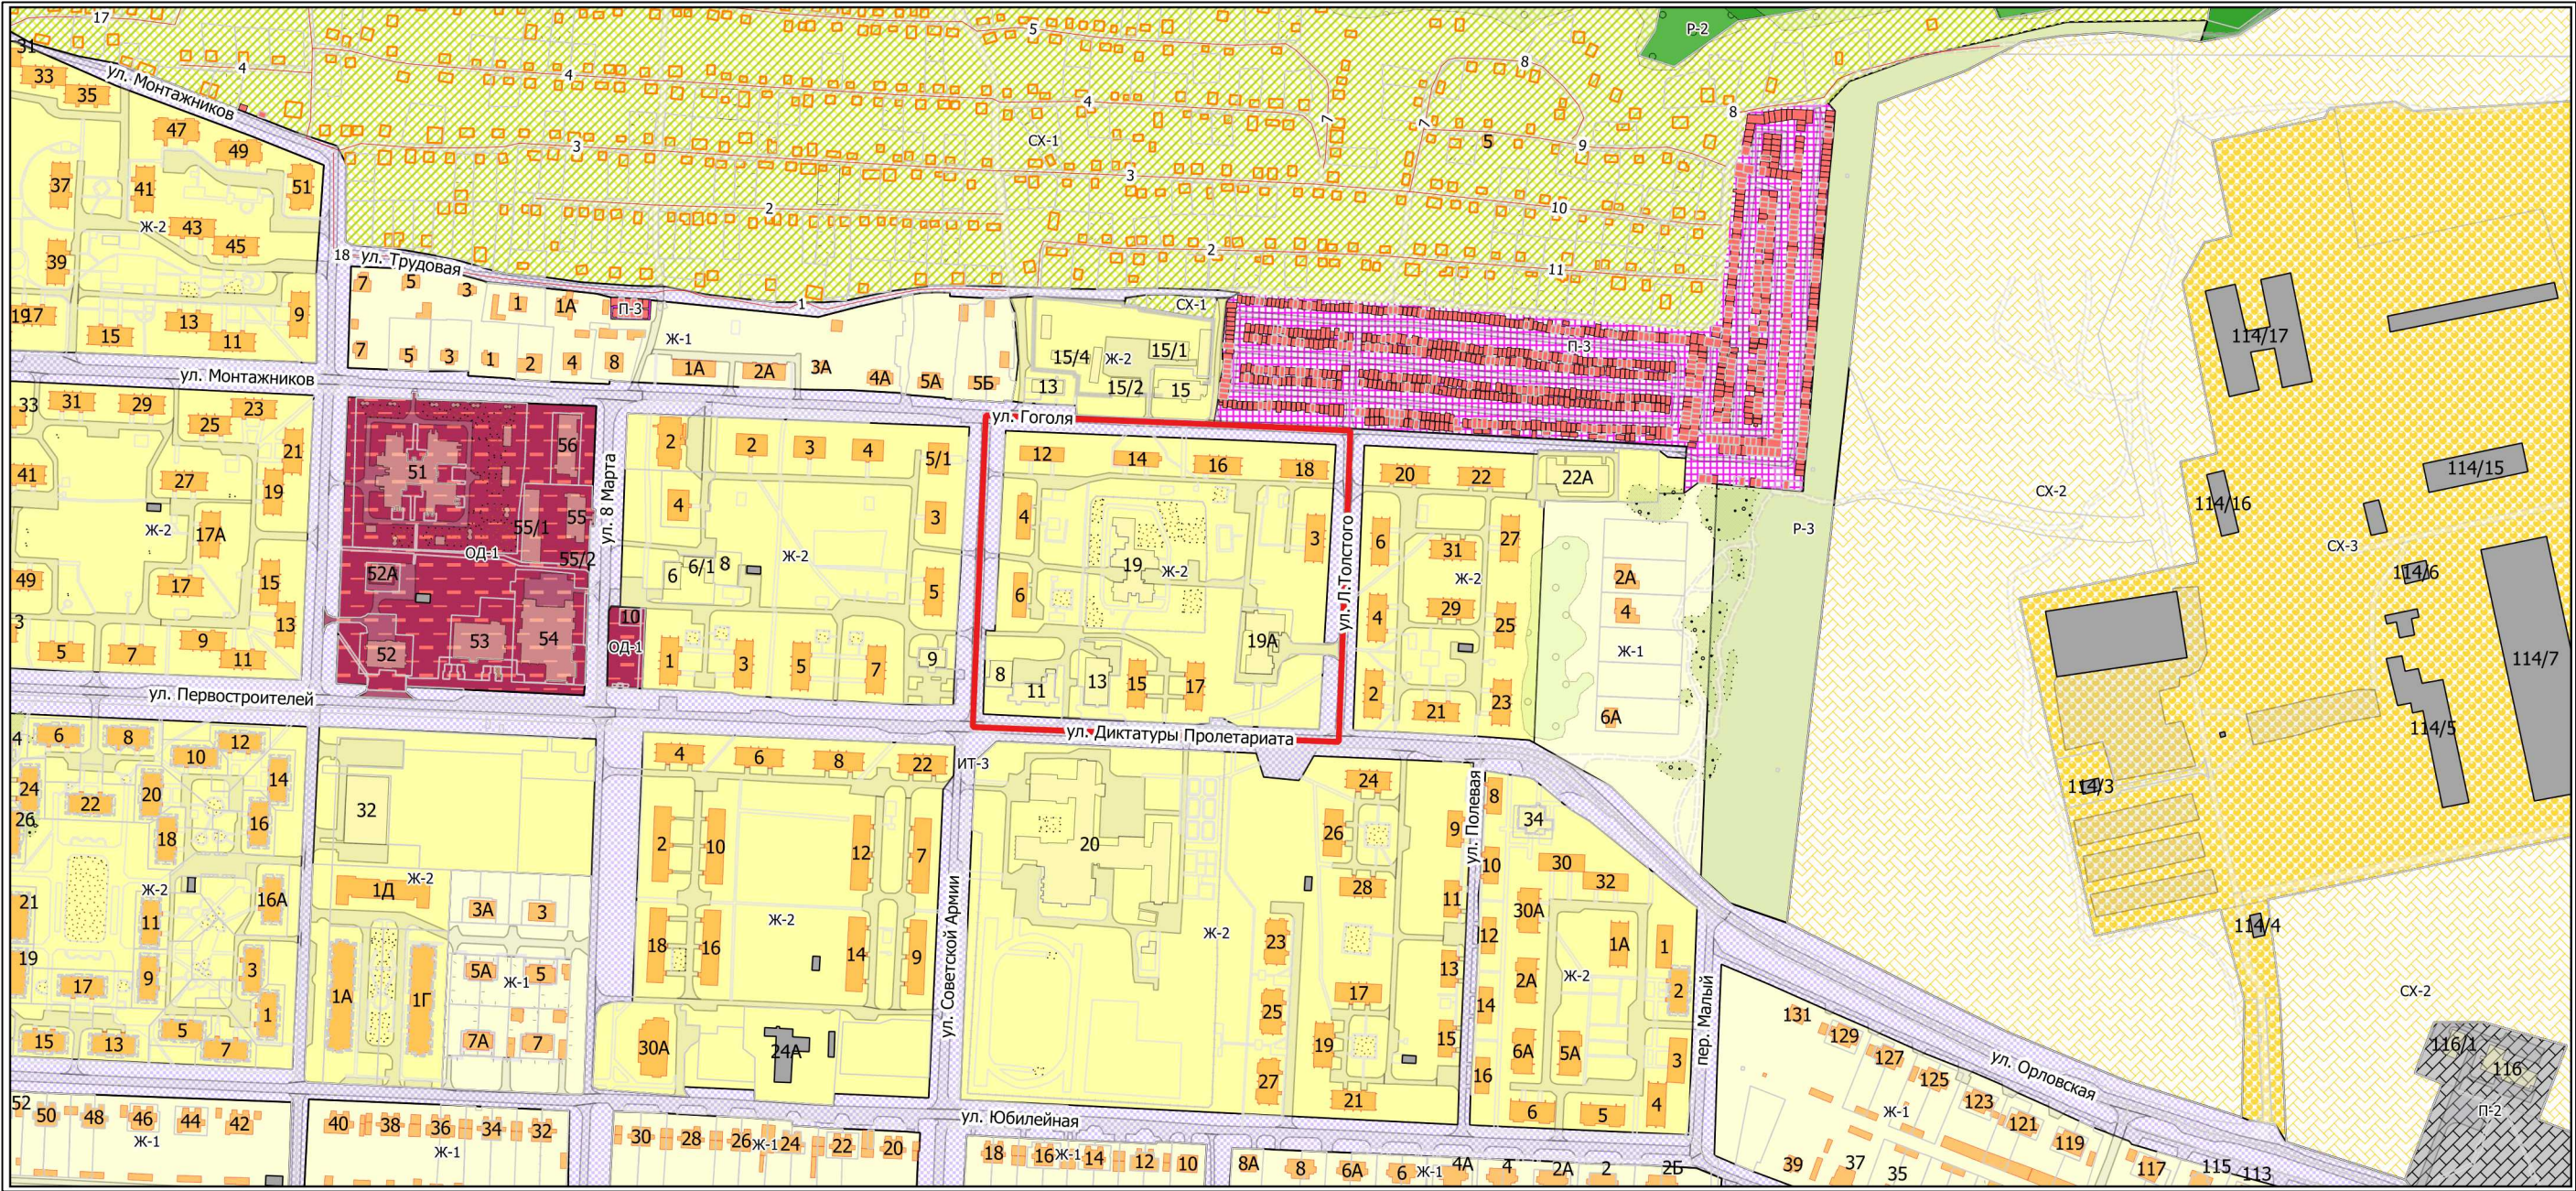

УСЛОВНЫЕ ОБОЗНАЧЕНИЯ:

 граница разработки проекта планировки квартала

09-2020-ППМ			
Проект планировки и проект межевания, ограниченной улицами Диктатуры Пролетариата, Советской Армии, Л.Толстого, Гоголя города Зеленогорска Красноярского края			
Изм.	Кол.уч.	Лист	N док.
Зам.ген.дир.			
Архитектор			
Инженер			
Материалы по обоснованию проекта планировки территории			Стадия
Схема расположения элемента планировочной структуры М 1:10000			Лист
			Листов
			ПП
			1
			7
			ООО "Геокомплекс"