


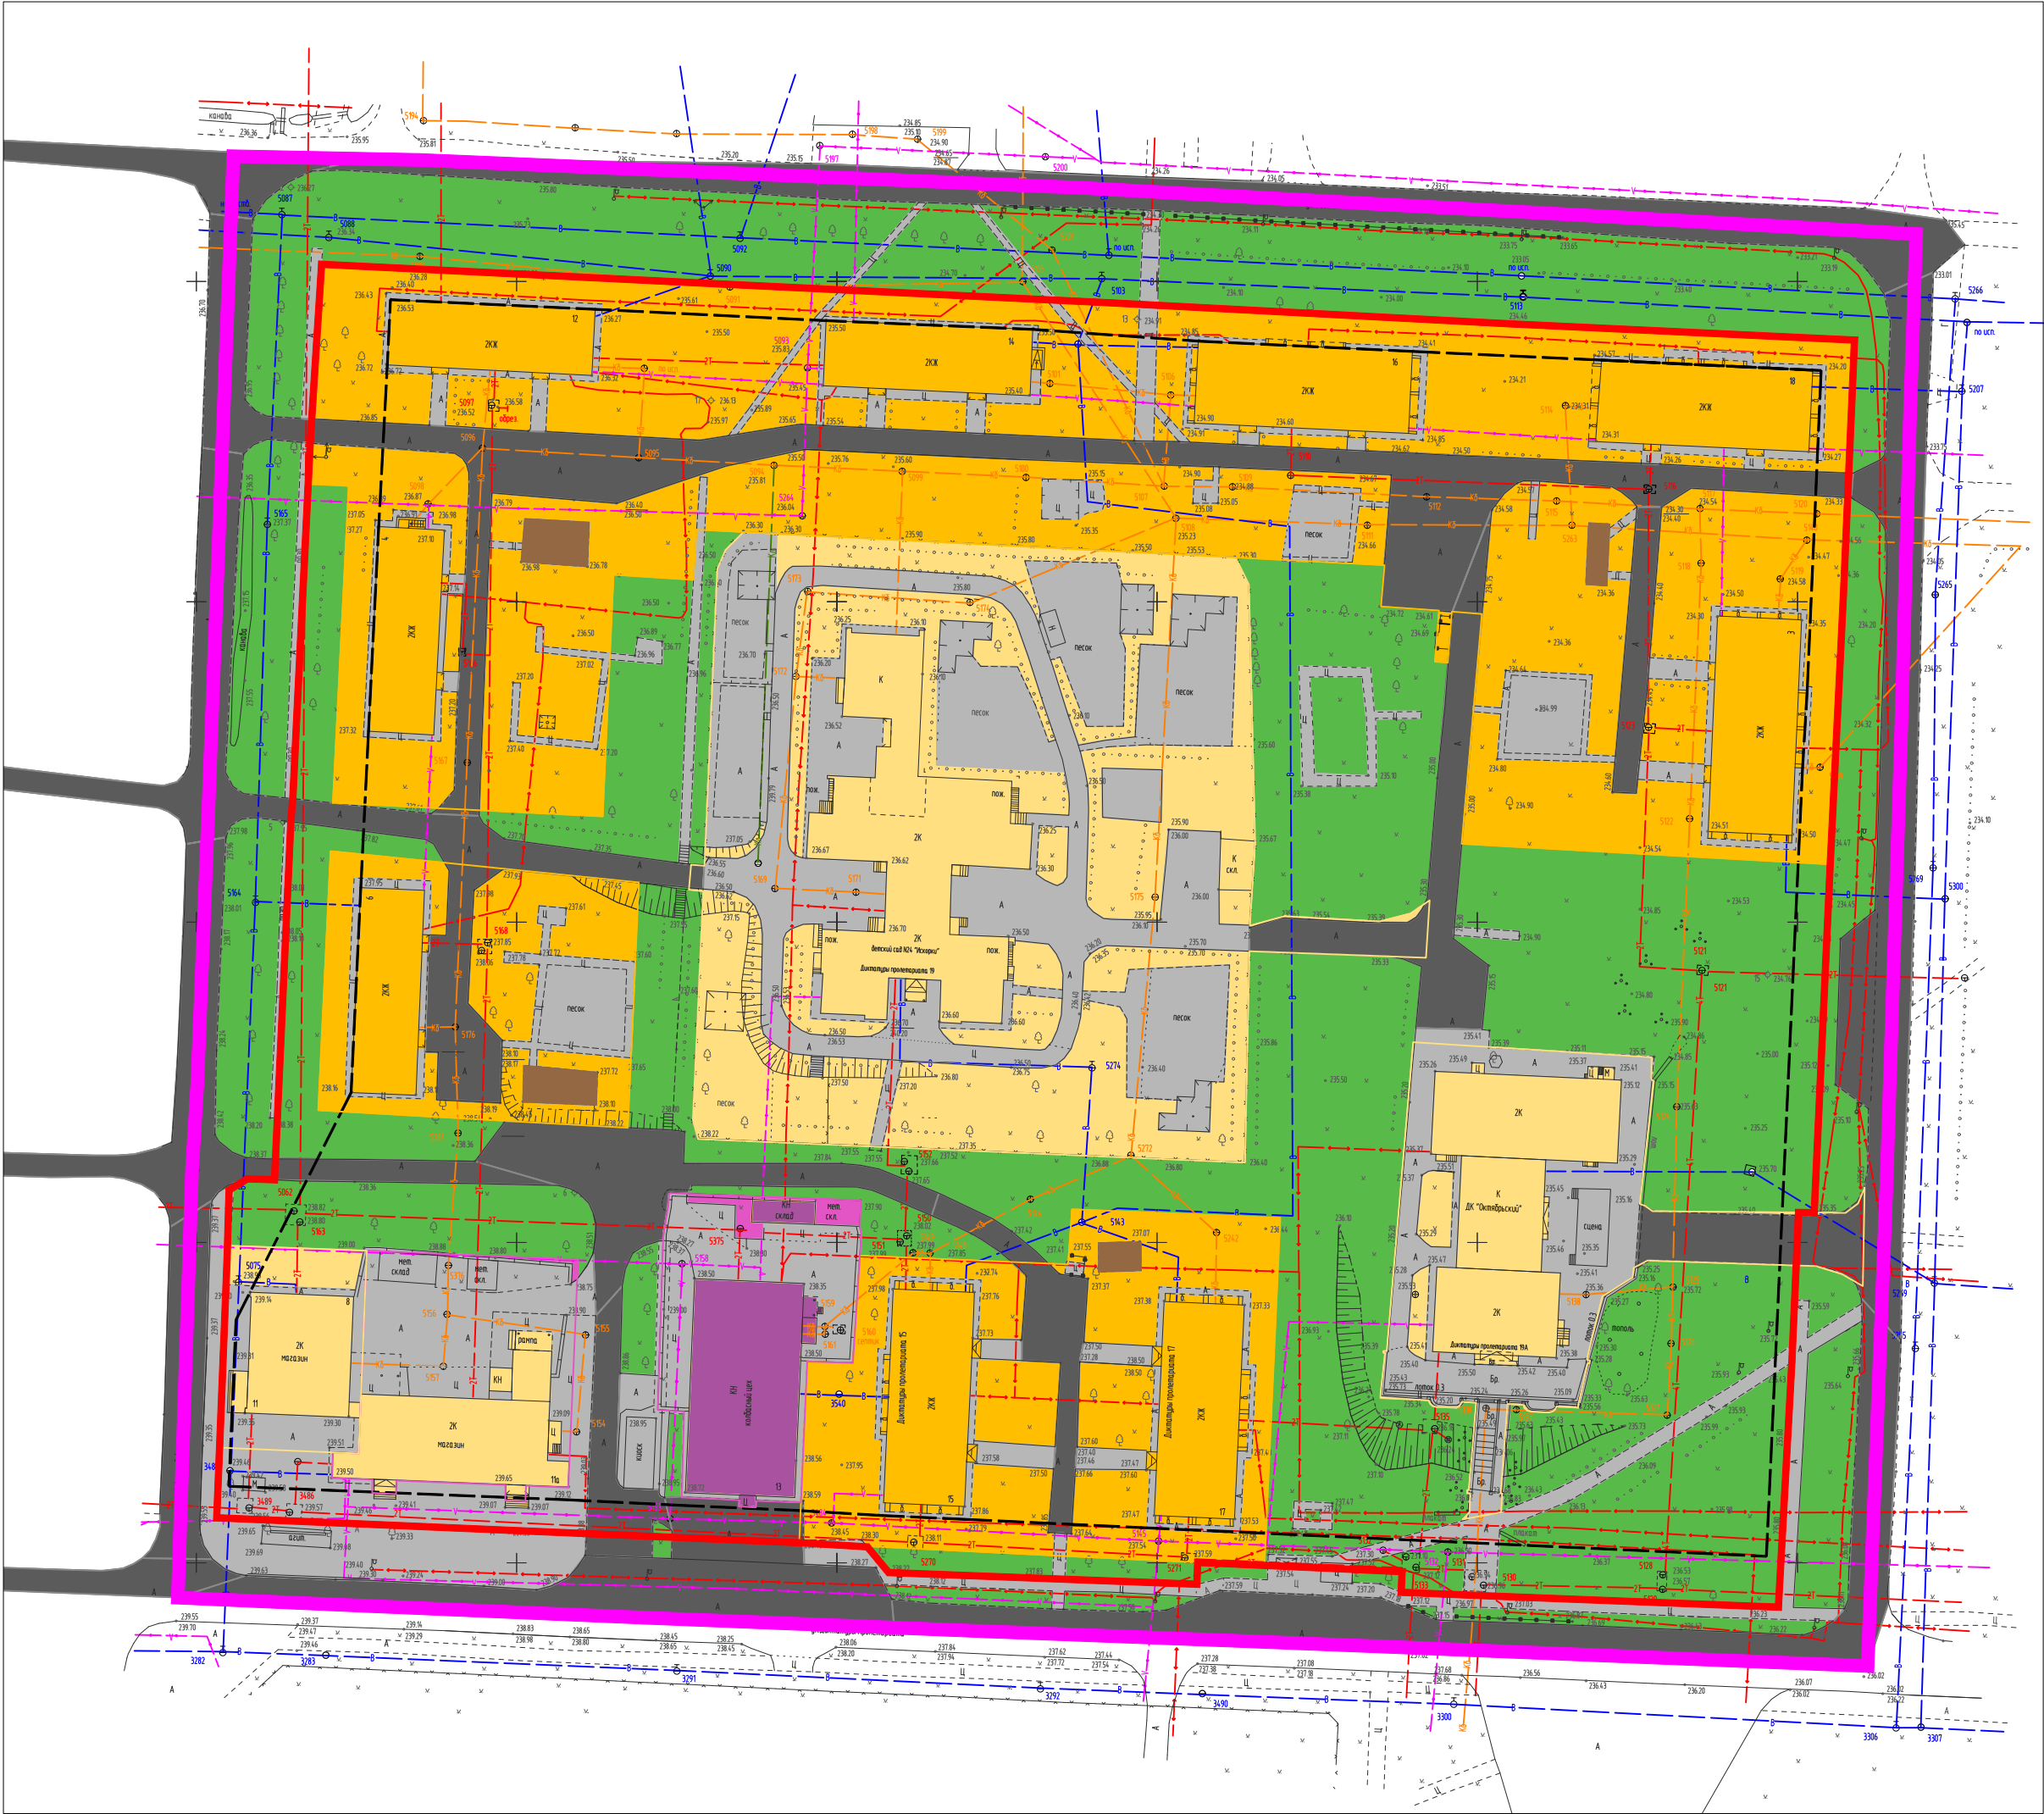

Проект планировки и проект межевания, ограниченной улицами Диктатуры Пролетариата, Советской Армии, Л.Толстого, Гоголя города Зеленогорска Красноярского края

Схема использования территории в период подготовки проекта планировки М 1:1000



УСЛОВНЫЕ ОБОЗНАЧЕНИЯ:

- граница разработки проекта планировки
- проектируемые красные линии
- - - линии отступа от красных линий (линии регулирования застройки)

Территории жилой застройки:

- малоэтажной жилой застройки
- детские и взрослые площадки
- спортивные площадки
- хозяйственные площадки

Территории общественно- делового назначения:

- объектов делового общественного и коммерческого назначения
- учебно- образовательные, социальные

Территории инженерно- транспортной инфраструктуры:

- объектов инженерного обеспечения
- дороги, проезды с асфальтобетонным покрытием
- тротуары, отмостки, пешеходные дорожки

Территории рекреации:

- озелененные территории общего пользования

- водопровод
- канализация хозяйственно-бытовая
- теплотрасса
- кабельная линия связи
- кабельная линия 0,4кВ
- кабельная линия 10кВ
- канализация дождевая

						09-2020-ППМ				
						Проект планировки и проект межевания, ограниченной улицами Диктатуры Пролетариата, Советской Армии, Л.Толстого, Гоголя города Зеленогорска Красноярского края				
Изм.	Кол.уч	Лист	N док	Подпись	Дата	Материалы по обоснованию проекта планировки территории		Стадия	Лист	Листов
Зам.ген.дир.					ПП			2	7	
Архитектор										
Инженер										
						Схема использования территории в период подготовки проекта планировки М 1:1000		ООО "Геокомплекс"		