


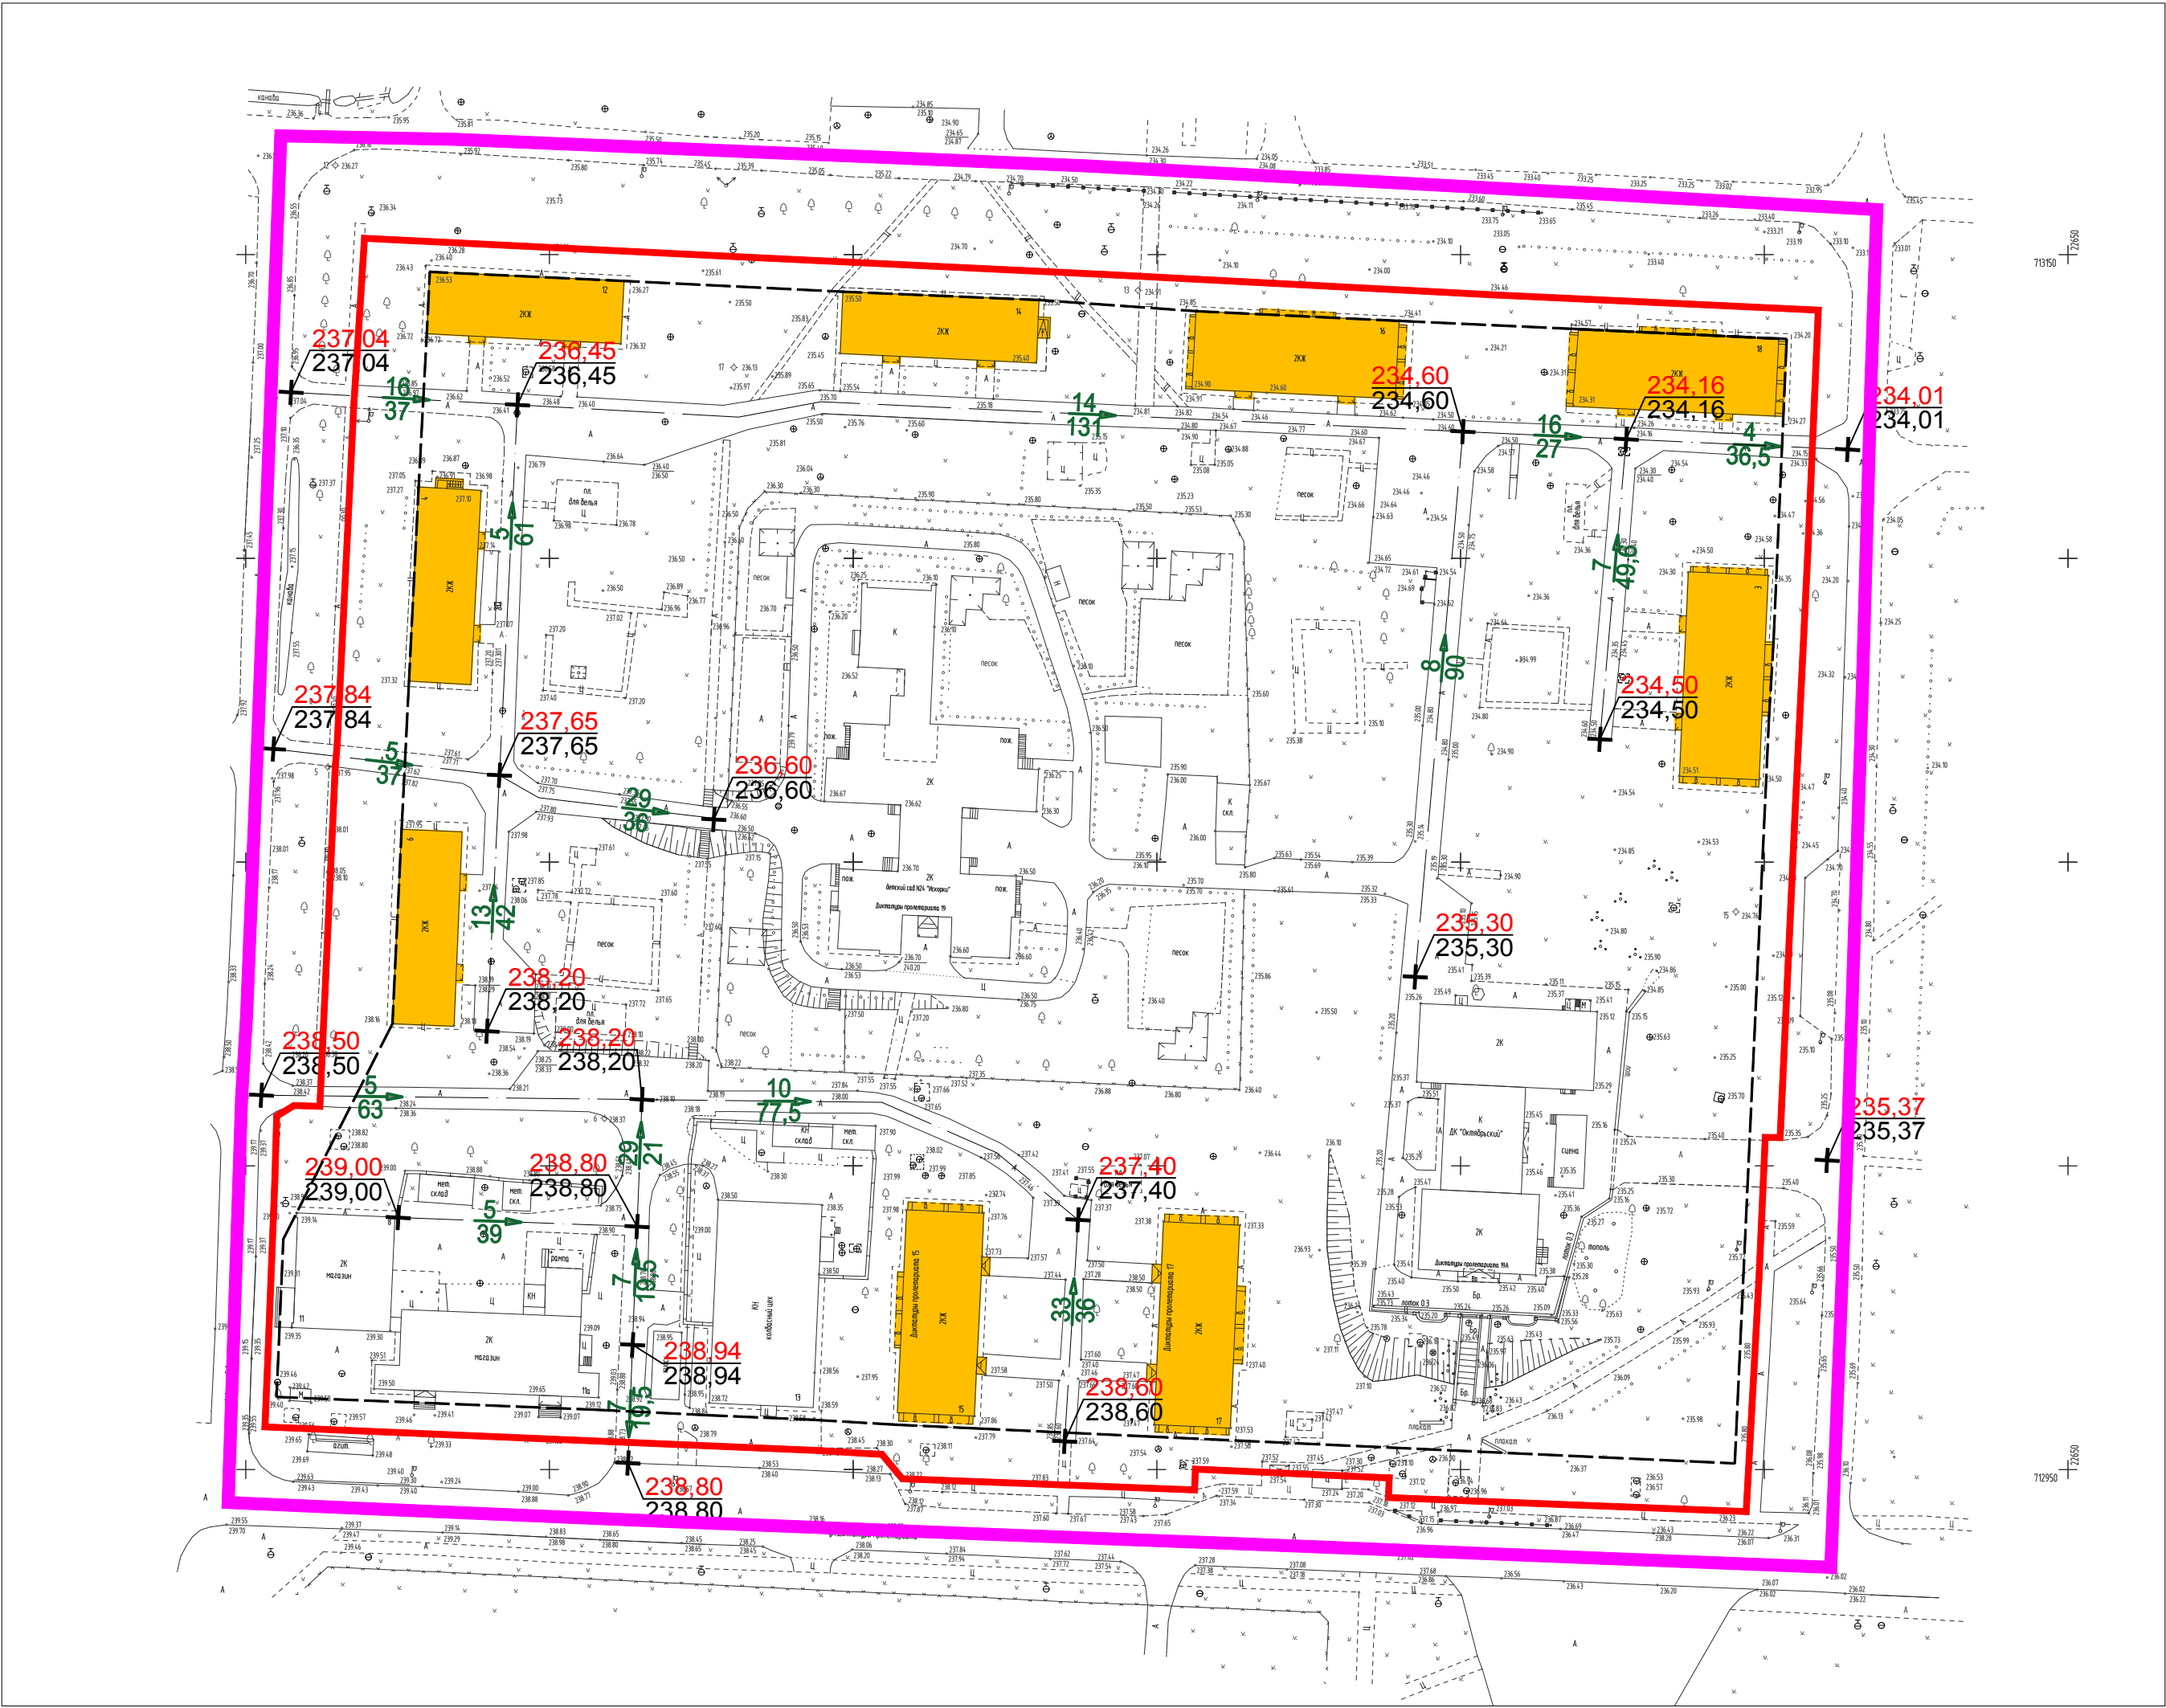

Проект планировки и проект межевания, ограниченной улицами Диктатуры Пролетариата, Советской Армии, Л.Толстого, Гоголя города Зеленогорска Красноярского края

Схема вертикальной планировки и инженерной подготовки территории М 1:1000



УСЛОВНЫЕ ОБОЗНАЧЕНИЯ:

- границы разработки проекта планировки
- + 170.70 / 170.70 — отметка вертикальной планировки проектная существующая
- ← 5 / 32 — уклоноуказатель вертикальной планировки уклон в промилях расстройтия в метрах

Согласовано	
Взам.инв.№	
Подпись и дата	
Инв.№ подл.	

						09-2020-ППМ						
						Проект планировки и проект межевания, ограниченной улицами Диктатуры Пролетариата, Советской Армии, Л.Толстого, Гоголя города Зеленогорска Красноярского края						
	Изм.	Кол.уч	Лист	N док.	Подпись	Дата						
	Зам.ген.дир.						Материалы по обоснованию проекта планировки территории	Стадия	Лист	Листов		
	Архитектор							ПП	7	7		
	Инженер							ООО "Геокомплекс"				
							Схема вертикальной планировки и инженерной подготовки территории М 1:1000					