


ЧЕРТЕЖ ПЛАНІРОВКИ ТЕРРИТОРИИ
М1:1000

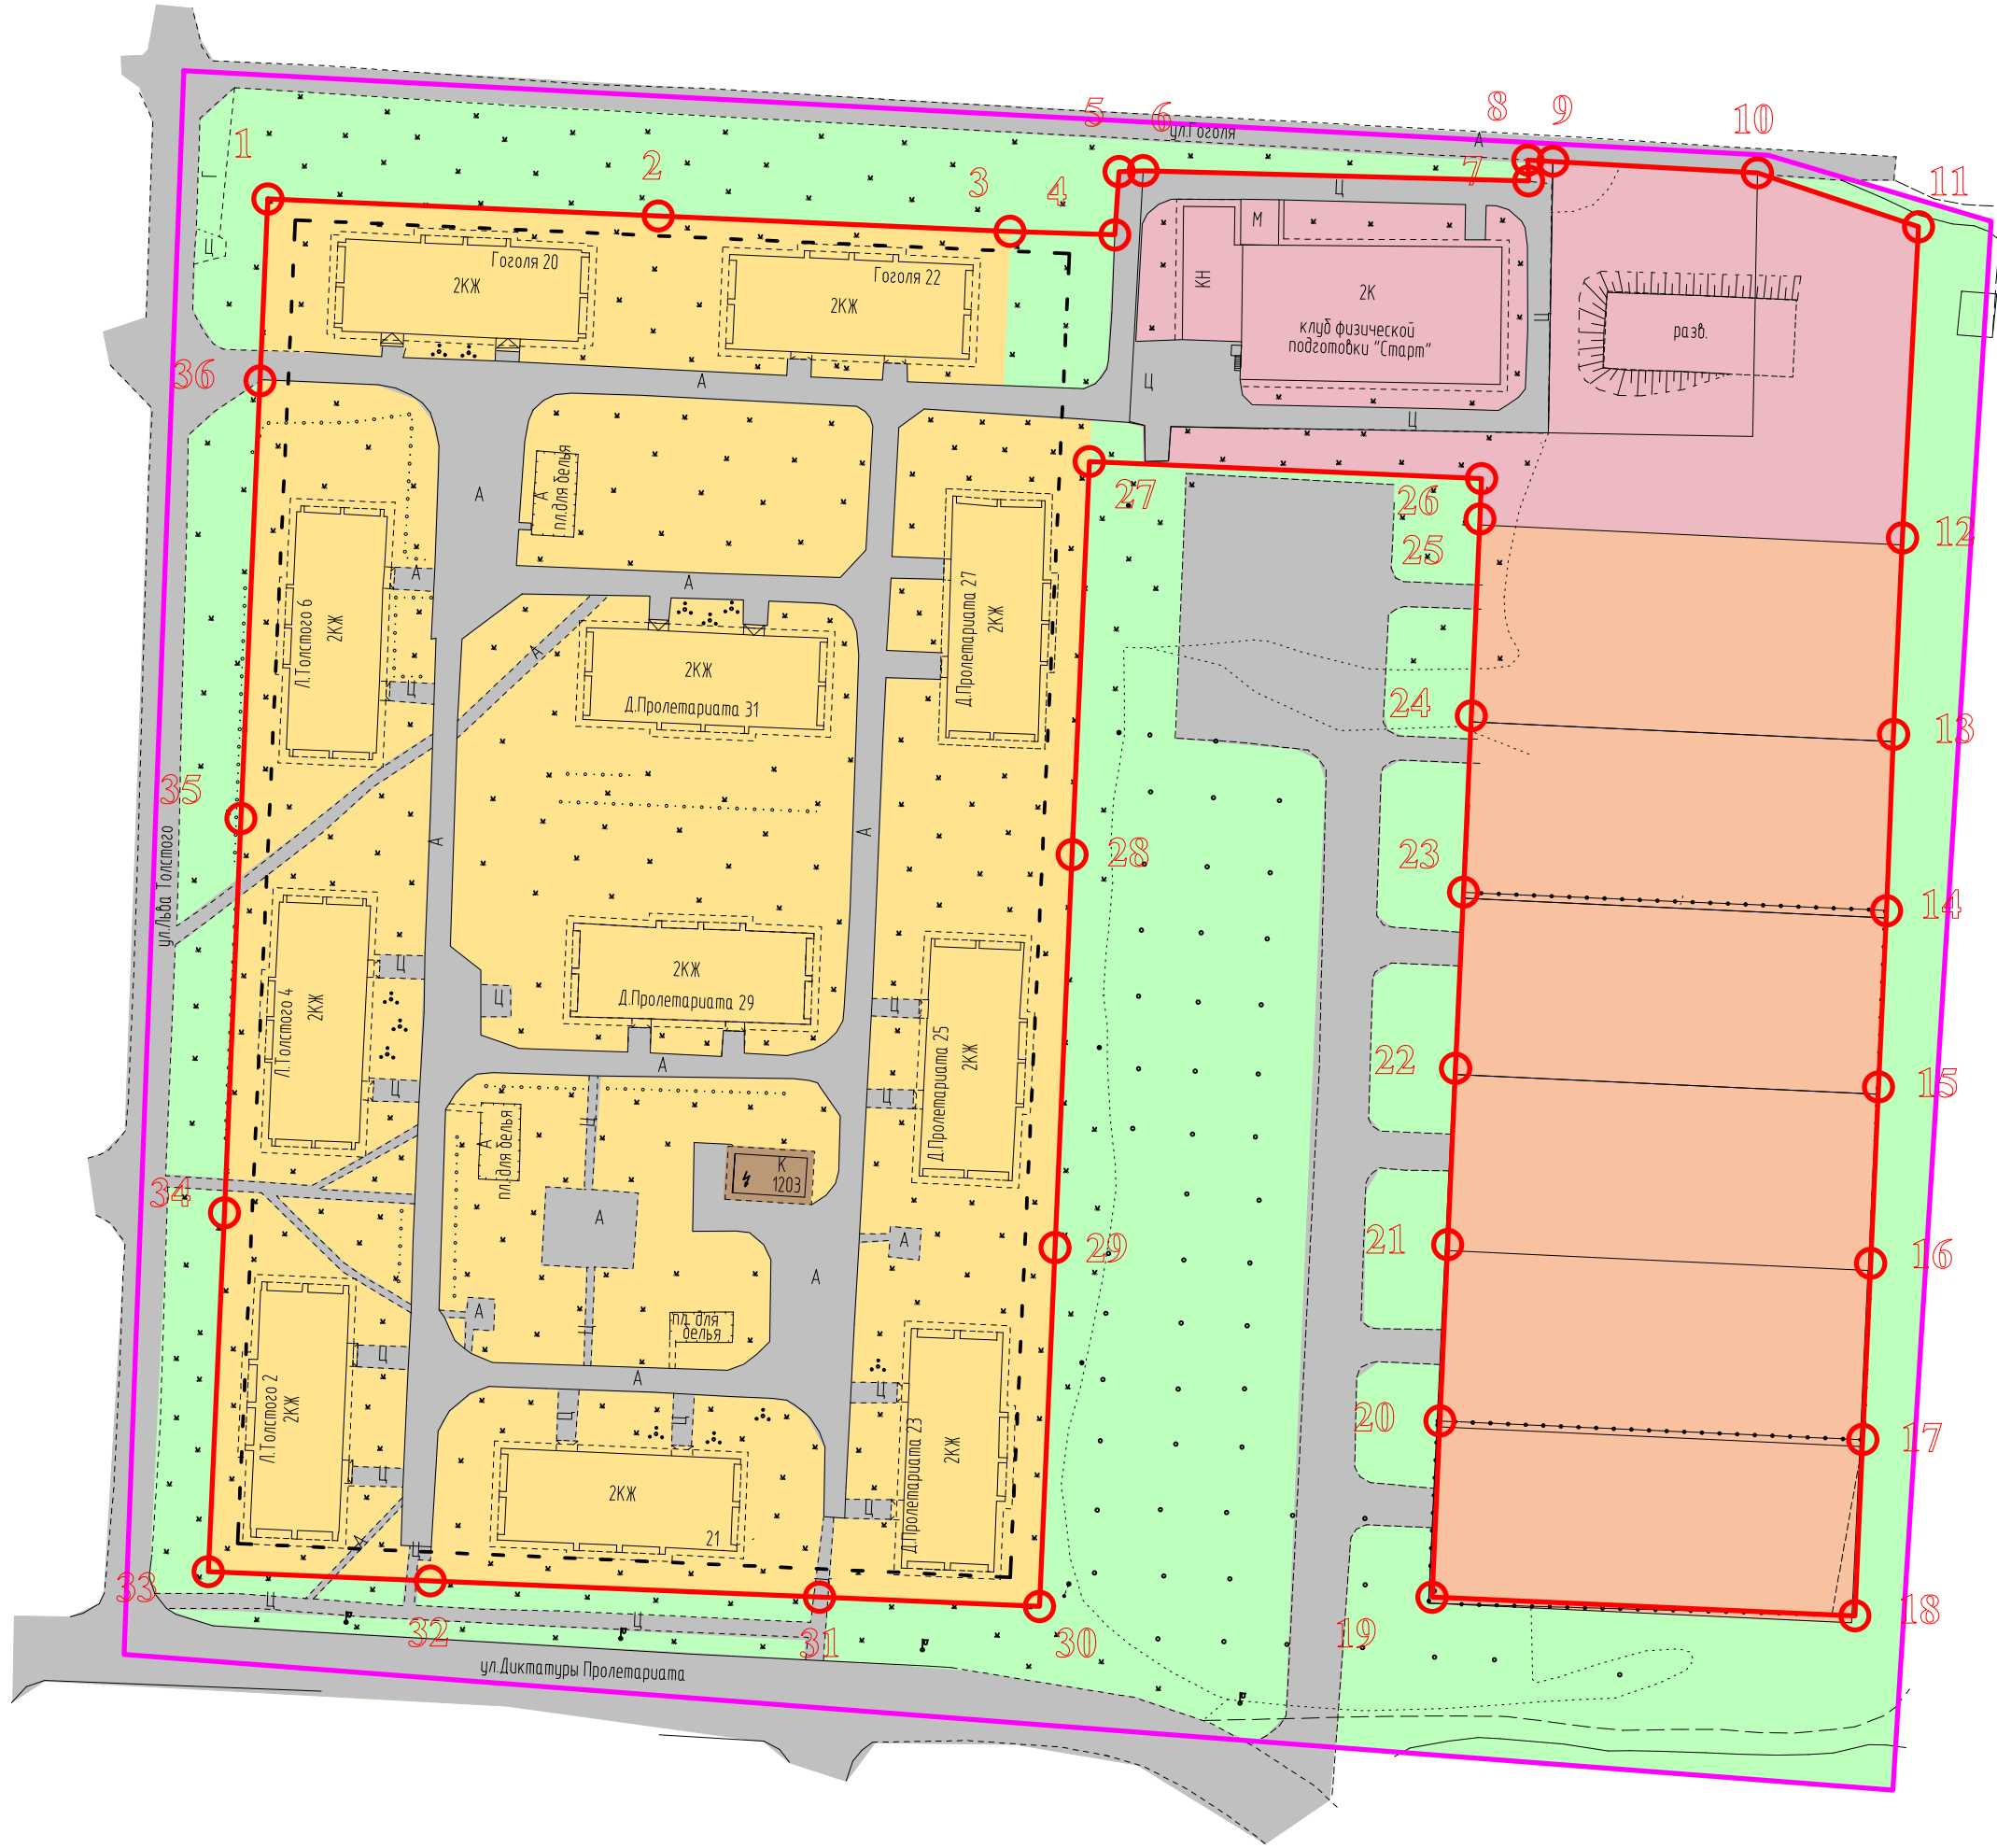

УСЛОВНЫЕ ОБОЗНАЧЕНИЯ

- — — — — - границы разработки проекта планировки
- — — — — - проектируемые красные линии
- — — — — - линии отступа от красных линий (линии регулирования застройки)

ФУНКЦИОНАЛЬНЫЕ ЗОНЫ РАЗМЕЩЕНИЕ ОБЪЕКТОВ

- территория малозэтажной многоквартирной жилой застройки ($S=2.2$ га)
- дошкольное, начальное и среднее общее образование ($S=0.5$ га)
- для индивидуального жилищного строительства ($S=0.9$ га)
- коммунальное обслуживание ($S=0.009$ га)
- территория общего пользования - озеленение ($S=2.3$ га)
- улично-дорожные сети инженерно-транспортной инфраструктуры ($S=0.1$ га)

						03-2020-ППМ			
						Проект планировки и межевания территории, ограниченной улицами Диктатуры Пролетариата, Л.Толстого, Гоголя, Полевая.			
Изм.	Кол. уч.	Лист	№ док.	Подп.	Дата				
Директор		Дехнич				Основная часть проекта планировки	Стадия	Лист	Листов
Инженер		Аржевкина					П	1	
						Чертеж планировки территории М1:1000	ООО ПИГ "Земля"		