


ЧЕРТЕЖ КРАСНЫХ ЛИНИЙ
М1:1000

КООРДИНАТЫ ПОВОРОТНЫХ ТОЧЕК ПРОЕКТИРУЕМЫХ КРАСНЫХ ЛИНИЙ

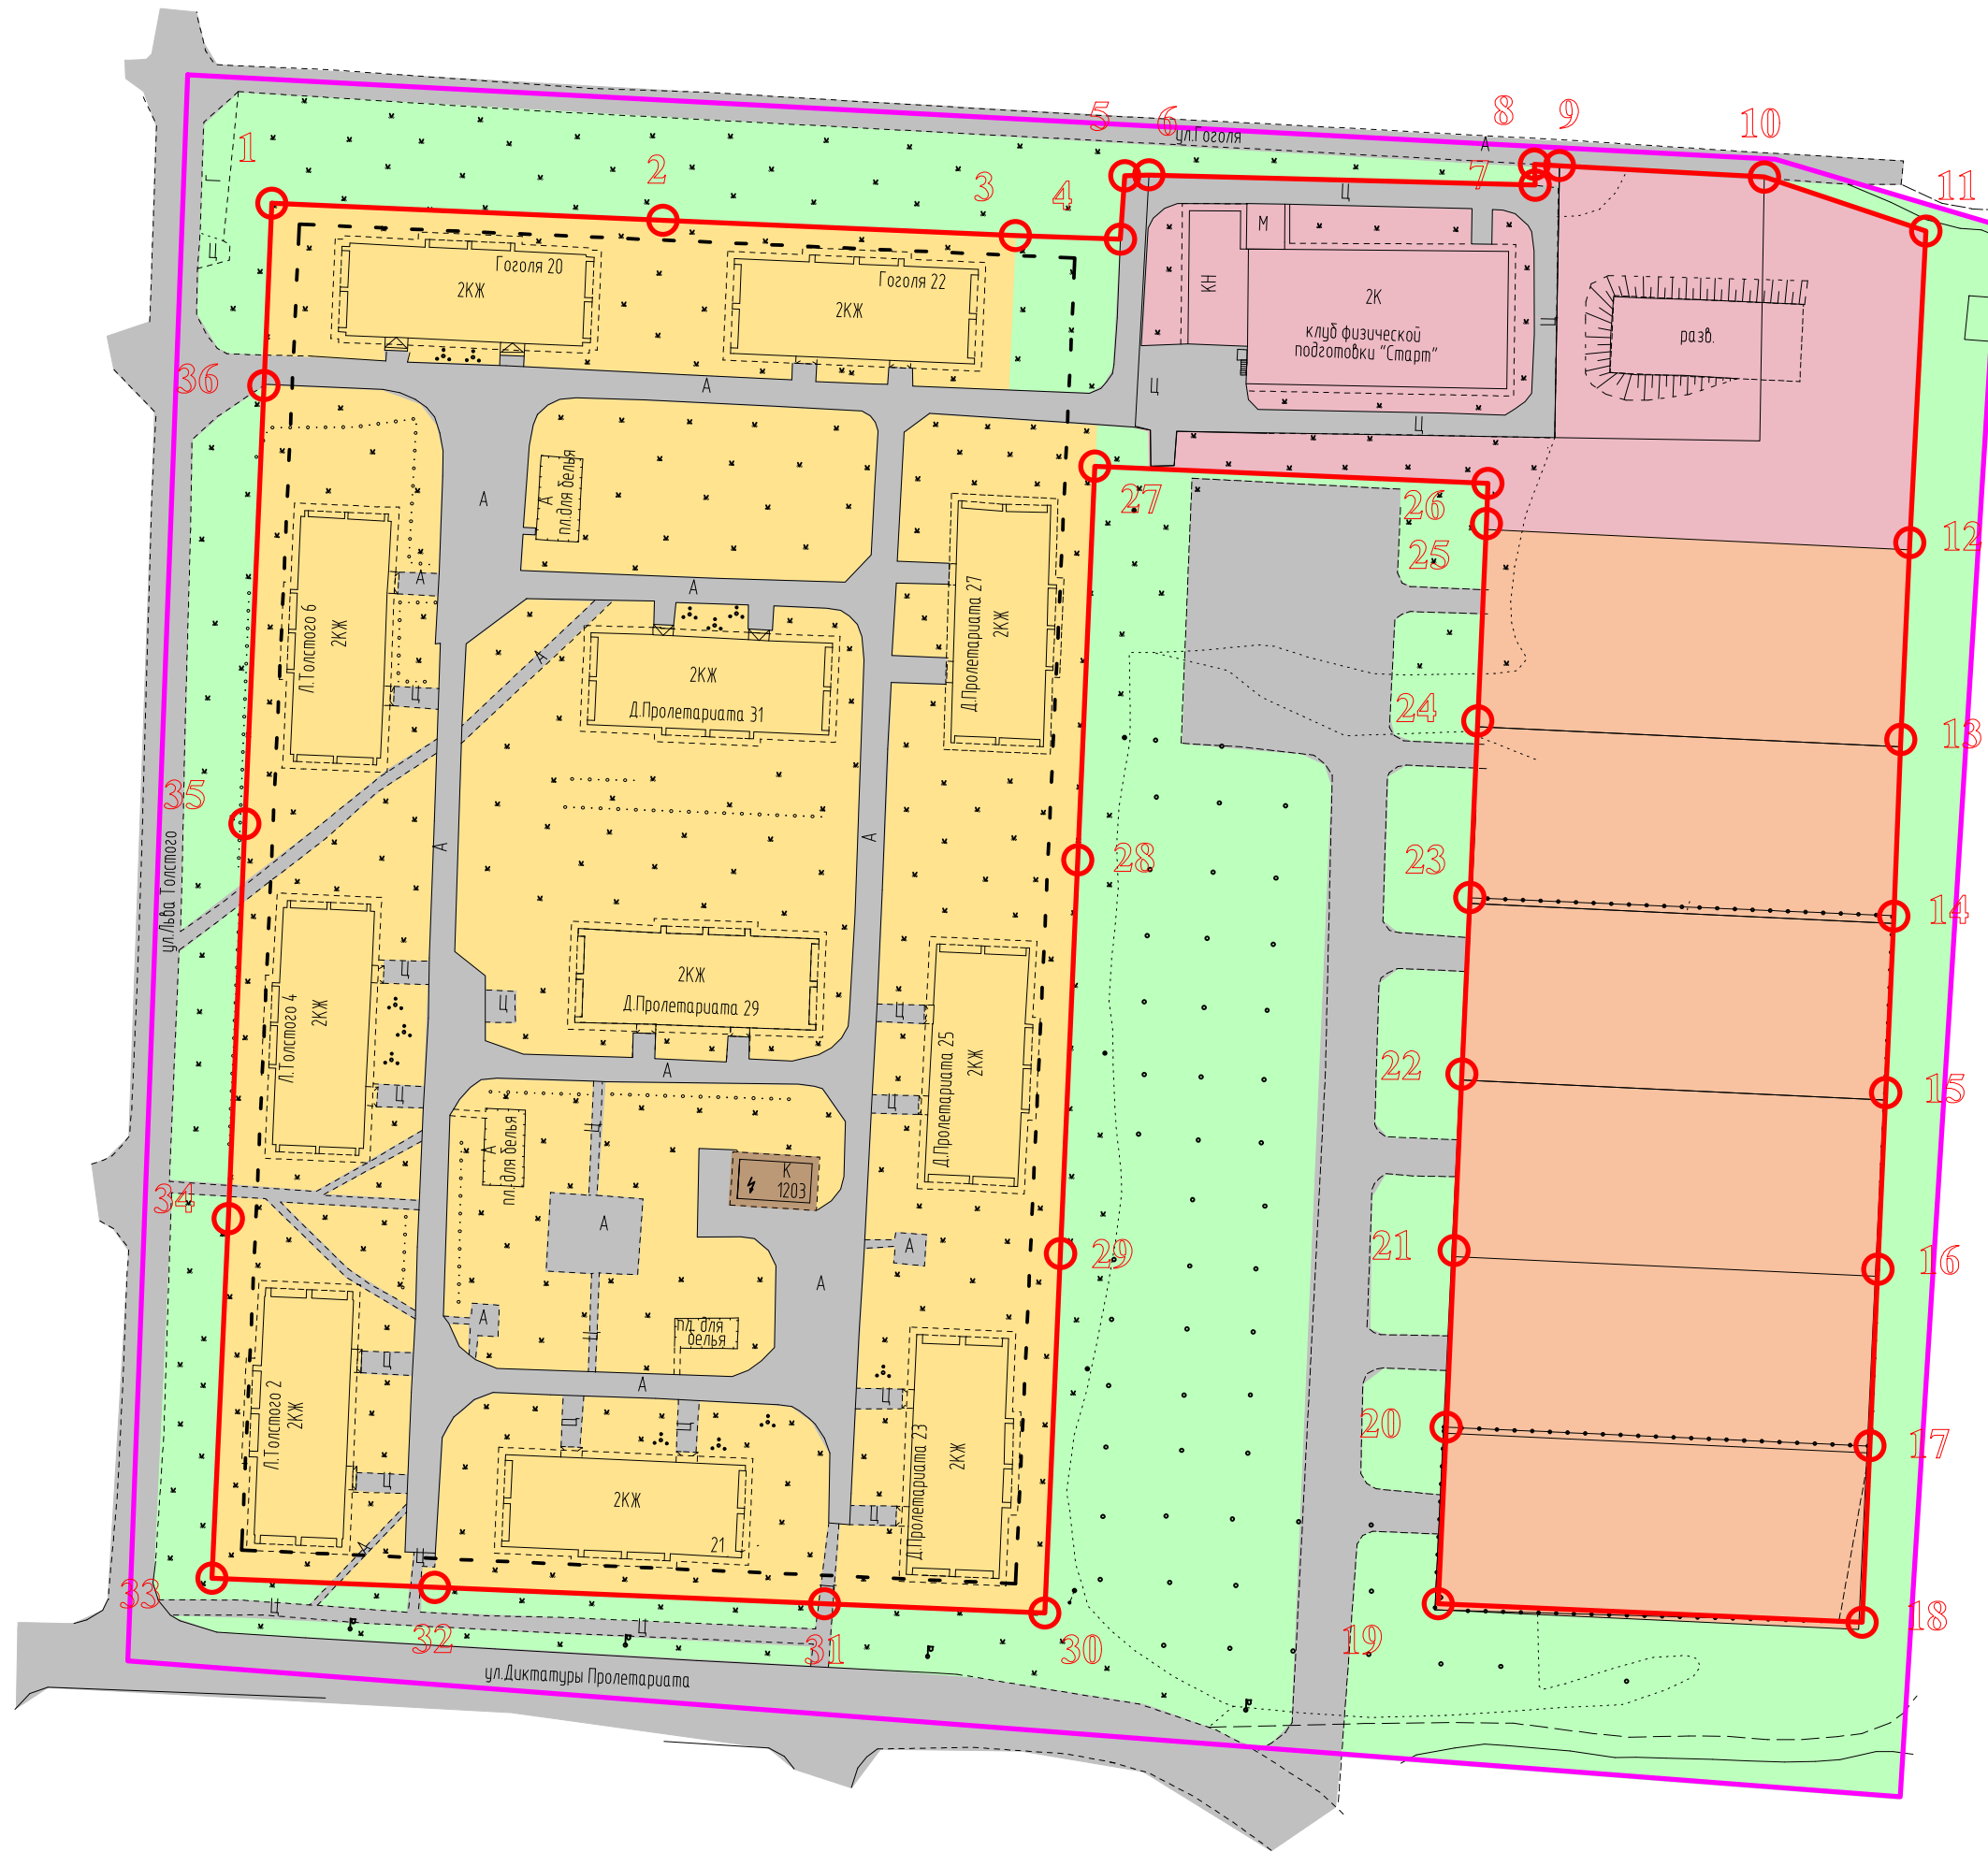

Номер точки	X	Y
1	713139,93	22630,84
2	713137,52	22686,16
3	713135,35	22736,01
4	713134,85	22750,87
5	713143,81	22751,49
6	713143,92	22754,90
7	713142,49	22809,53
8	713145,45	22809,42
9	713145,24	22812,97
10	713143,64	22841,95
11	713135,99	22864,79
12	713091,91	22862,52
13	713064,06	22861,25
14	713039,06	22860,26
15	713014,09	22859,11
16	712989,11	22858,00
17	712964,14	22856,89
18	712939,16	22855,77
19	712941,79	22795,83
20	712966,77	22796,95
21	712991,75	22798,06
22	713016,73	22799,17
23	713041,71	22800,29
24	713066,69	22801,40
25	713094,60	22802,63
26	713100,30	22802,85
27	713102,72	22747,26
28	713047,02	22744,83
29	712991,33	22742,40
30	712940,48	22740,19
31	712941,79	22709,02
32	712944,10	22653,87
33	712945,41	22622,38
34	712996,27	22624,68
35	713052,14	22627,02
36	713114,15	22629,72
1	713139,93	22630,84

УСЛОВНЫЕ ОБОЗНАЧЕНИЯ

- - границы разработки проекта планировки
- - проектируемые красные линии
- - - - - линии отступа от красных линий (линии регулирования застройки)
- 1 ○ - поворотные точки проектируемых красных линий

						03-2020-ППМ
						Проект планировки и межевания территории, ограниченной улицами Диктатуры Пролетариата, Л.Толстого, Гоголя, Полевая.
Изм.	Кол. уч.	Лист	№ док.	Подп.	Дата	
Директор		Дехнич				Стадия
Инженер		Аржевиккина				Лист
						Листов
						Основная часть проекта планировки
						П
						2
						Чертеж красных линий М1:1000
						ООО ПИГ "Земля"

Копировал

Формат А2