


СХЕМА ИСПОЛЬЗОВАНИЯ ТЕРРИТОРИИ В ПЕРИОД ПОДГОТОВКИ ПРОЕКТА ПЛАНИРОВКИ
М1:1000

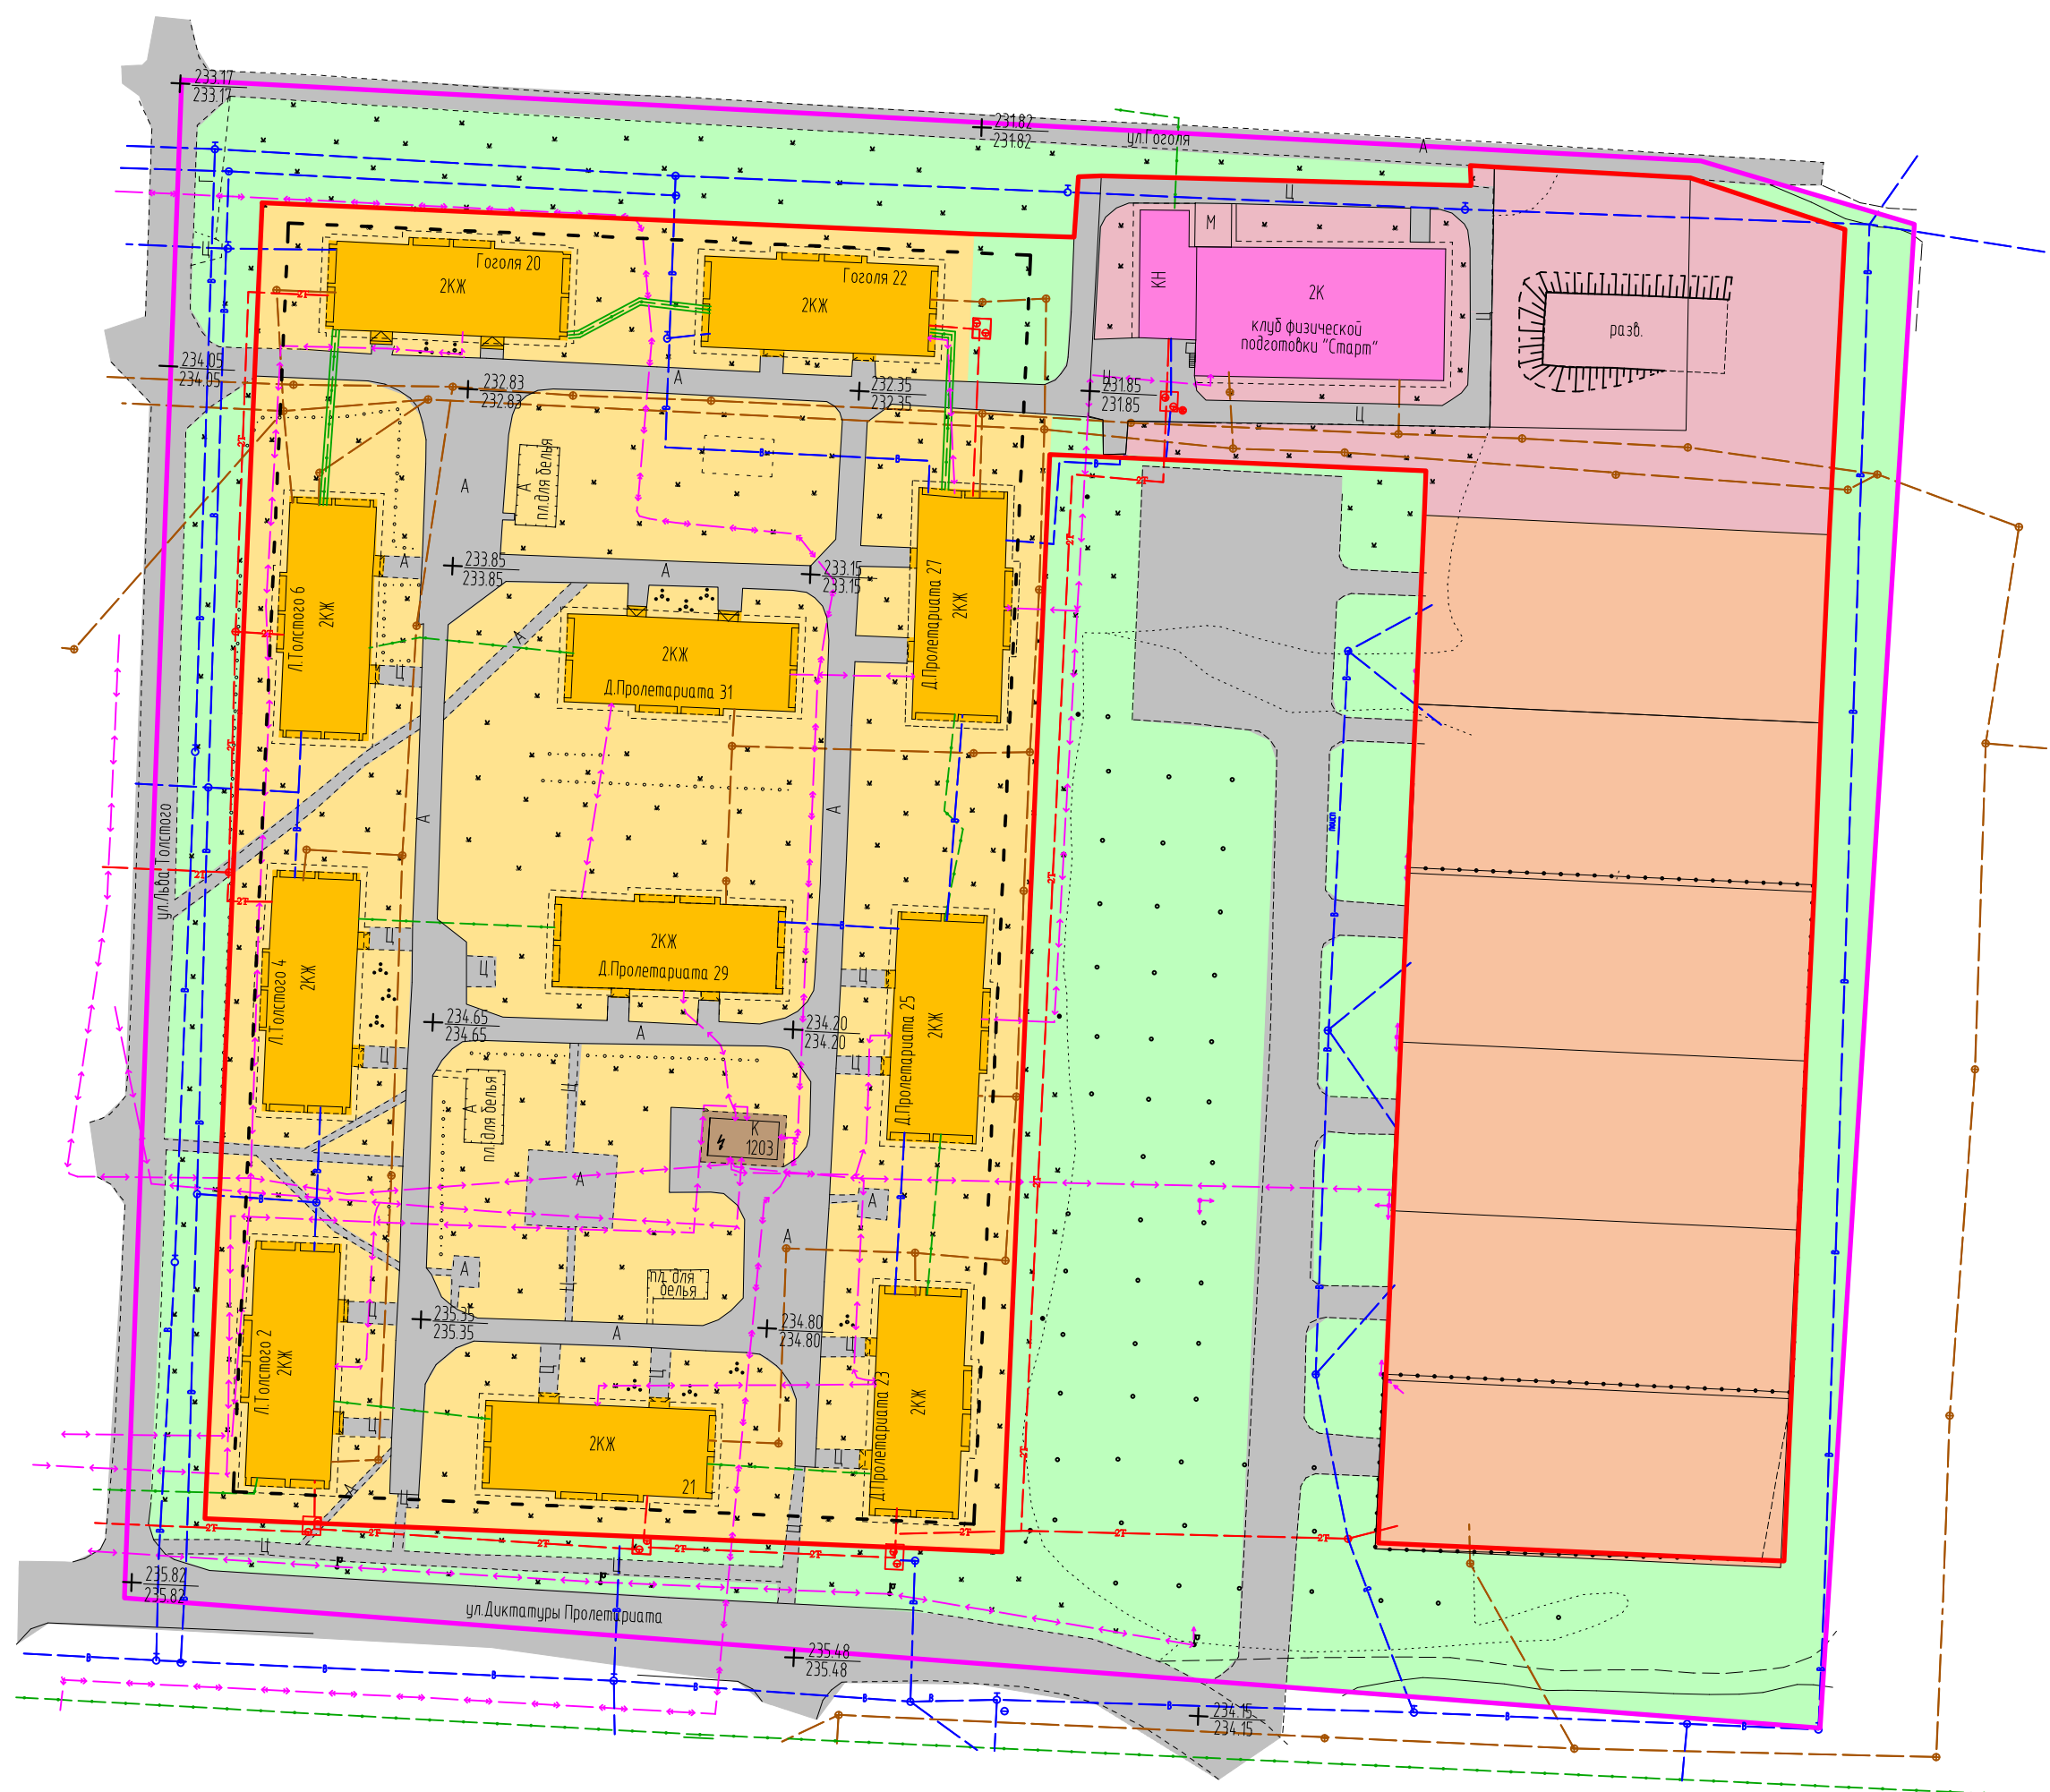

УСЛОВНЫЕ ОБОЗНАЧЕНИЯ

-  - границы разработки проекта планировки
-  - проектируемые красные линии
-  - линии отступа от красных линий (линии регулирования застройки)
-  - среднетажная многоквартирная жилая застройка
-  - территория индивидуальной жилой застройки
-  - территория общего пользования - озеленение
-  - территория улично-дорожных сетей инженерно-транспортной инфраструктуры
-  - коммунального обслуживания
-  - объекты дошкольного, начального и среднего общего образования

ИНЖЕНЕРНАЯ ИНФРАСТРУКТУРА

-  - водопровод
-  - канализация хозяйственно-бытовая
-  - теплотрасса
-  - кабельная линия связи
-  - кабельная линия 10кВ
-  - кабельная линия 0.4кВ

						03-2020-ППМ				
						Проект планировки и межевания территории, ограниченной улицами Диктатуры Пролетариата, Л.Толстого, Гоголя, Полевая.				
Изм.	Кол. уч.	Лист	№ док.	Подп.	Дата		Стадия	Лист	Листов	
Директор		Дехнич				Материалы по обоснованию проекта планировки территории	П	2		
Инженер		Аржевкина								
						Схема использования территории в период подготовки проекта планировки М1:1000				ООО ПИГ"Земля"