


СХЕМА ОРГАНИЗАЦИИ УЛИЧНО-ДОРОЖНОЙ СЕТИ И ДВИЖЕНИЯ ТРАНСПОРТА НА ТЕРРИТОРИИ
М1:1000

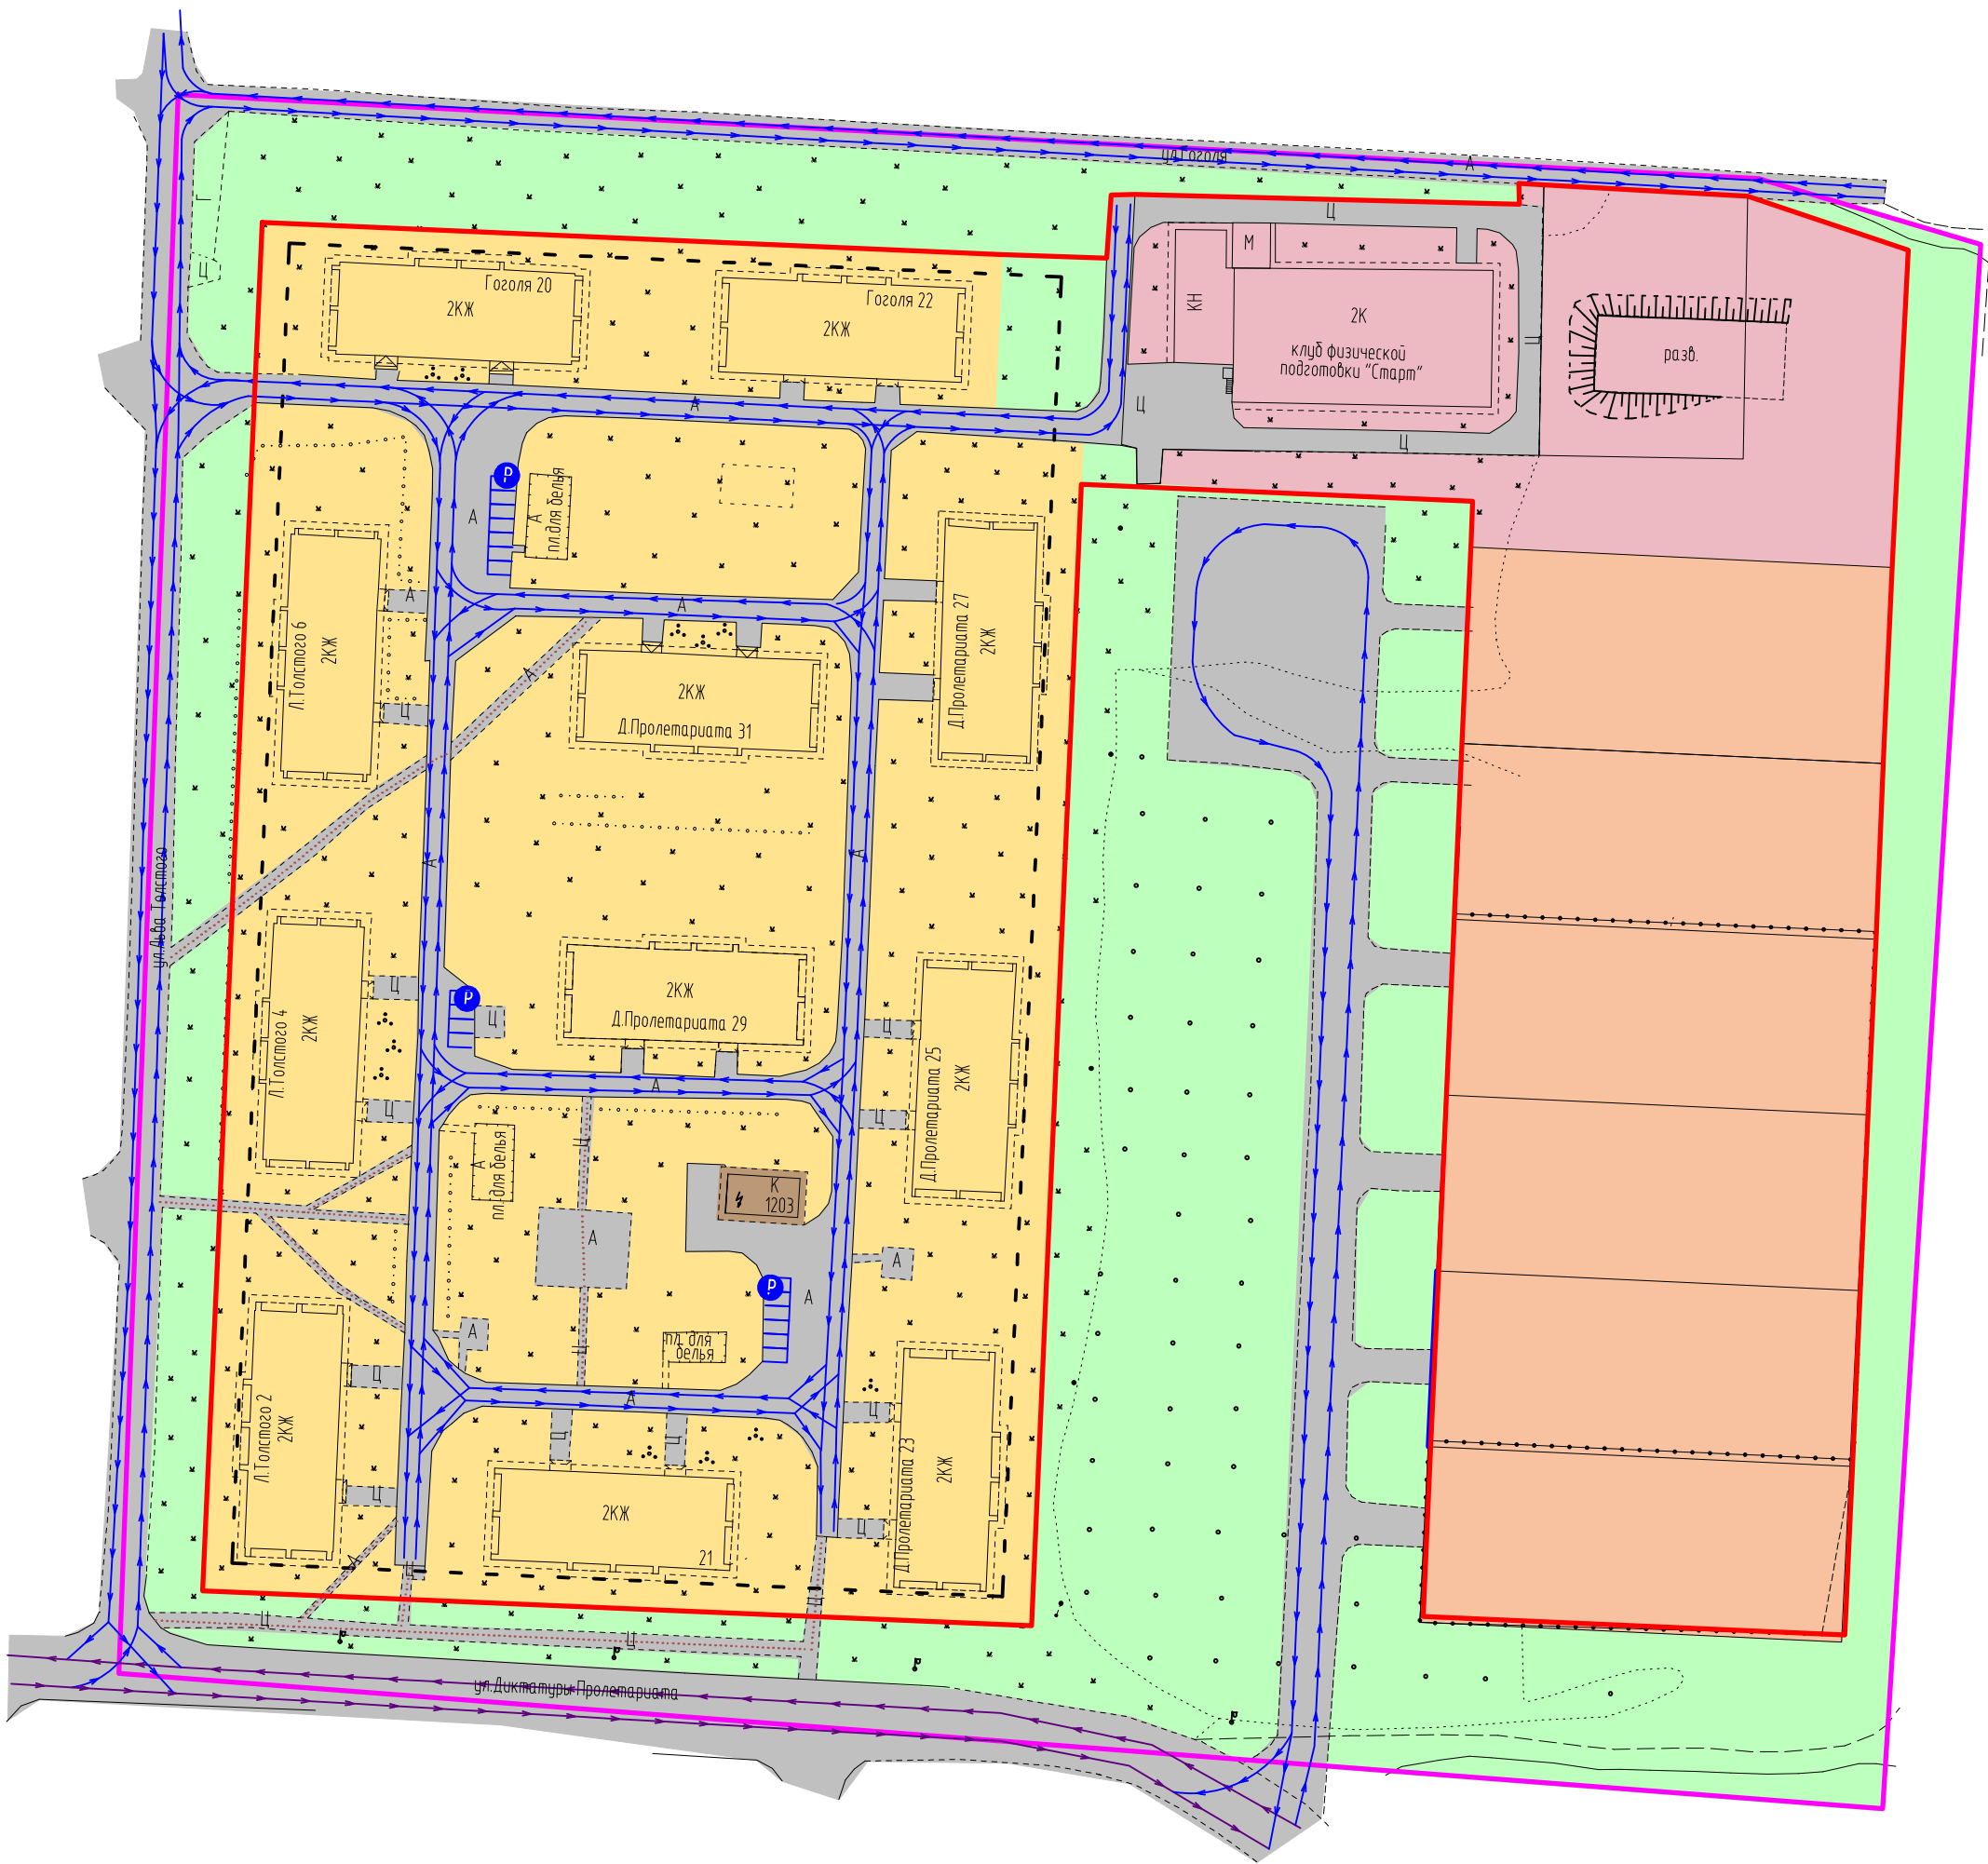

УСЛОВНЫЕ ОБОЗНАЧЕНИЯ

- границы разработки проекта планировки
- проектируемые красные линии
- линии отступа от красных линий (линии регулирования застройки)
- автостоянки
- линии движения общественного транспорта (автобусов)
- основные направления движения транспорта внутри квартала
- основное направление движение пешеходов

						03-2020-ППМ			
						Проект планировки и межевания территории, ограниченной улицами Диктатуры Пролетариата, Л.Толстого, Гоголя, Полевая.			
Изм.	Кол.уч.	Лист	№ док.	Подп.	Дата	Материалы по обоснованию проекта планировки территории	Стадия	Лист	Листов
Директор	Дежнич						II	3	
Инженер	Аржевкина					Схема организации улично-дорожной сети и движения транспорта на территории М1:1000	ООО ПИГ"Земля"		