


M1:1000

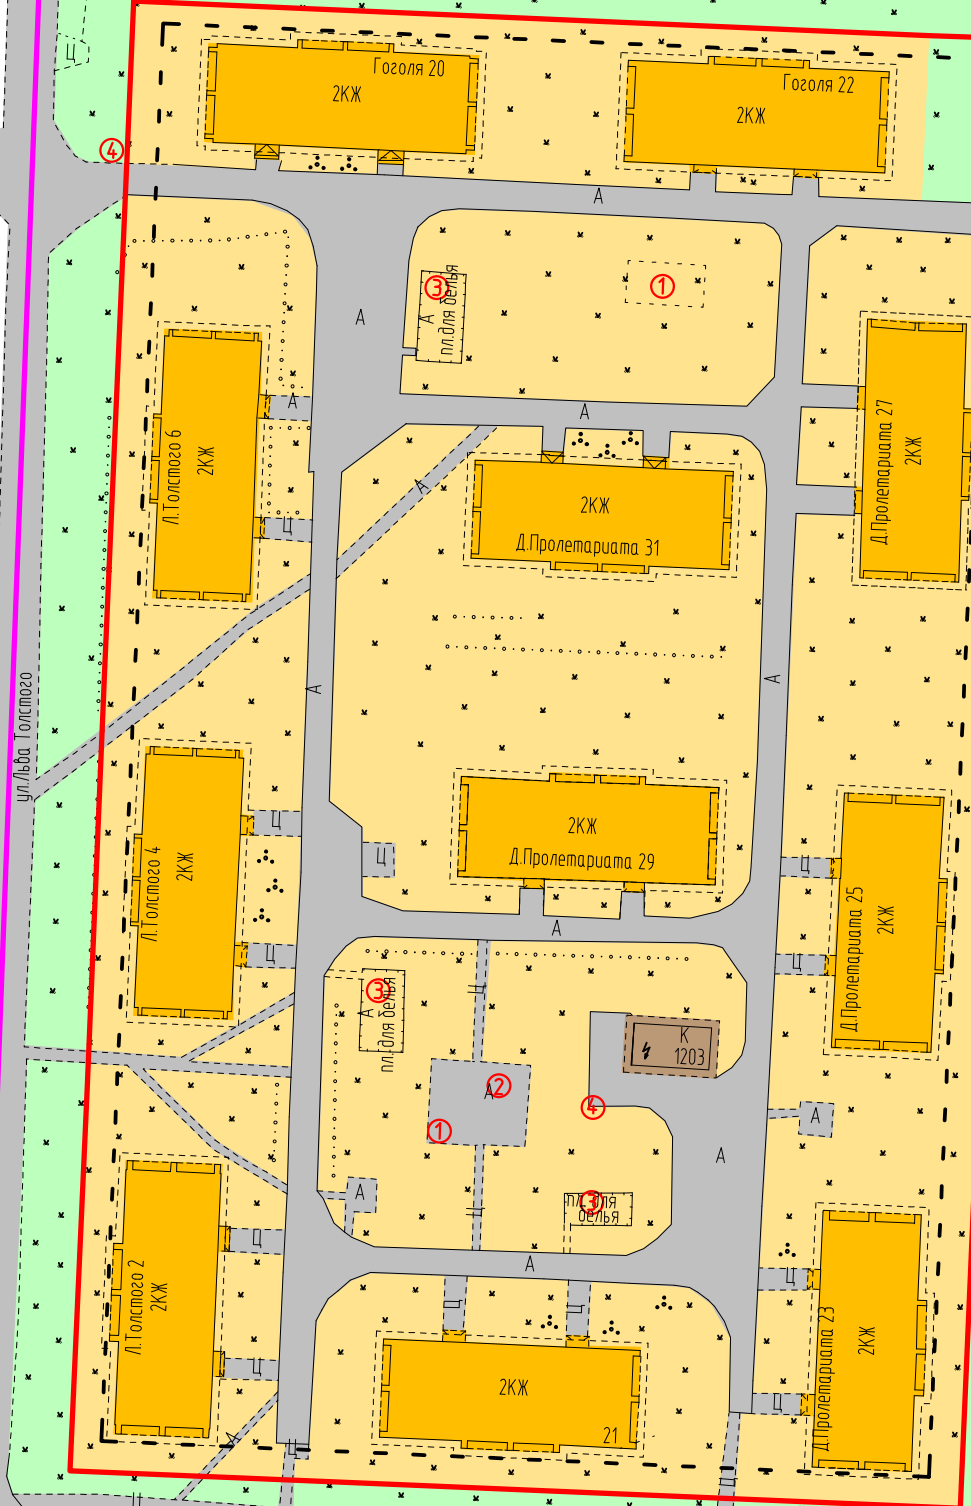

УСЛОВНЫЕ ОБОЗНАЧЕНИЯ

- ① - для игр детей дошкольного и младшего школьного возраста
- ② - для занятий физкультурой
- ③ - для хозяйственных целей
- ④ - для накопления ТКО

						03-2020-ППМ
						Проект планировки и межевания территории, ограниченной улицами Диктатуры Пролетариата, Л.Толстого, Гоголя, Полевая.
Изм.	Кол.уч	Лист	№ док	Подп.	Дата	
Директор		Дежич				
Инженер		Аржевкина				
						Материалы по обоснованию проекта планировки территории
						Стадия
						Лист
						Листов
						П
						5
						Схема архитектурно планировочной организации земельного участка М1:1000
						ООО ПИГ"Земля"