


ЧЕРТЕЖ ПЛАНІРОВКИ ТЕРИТОРИИ
М1:1000

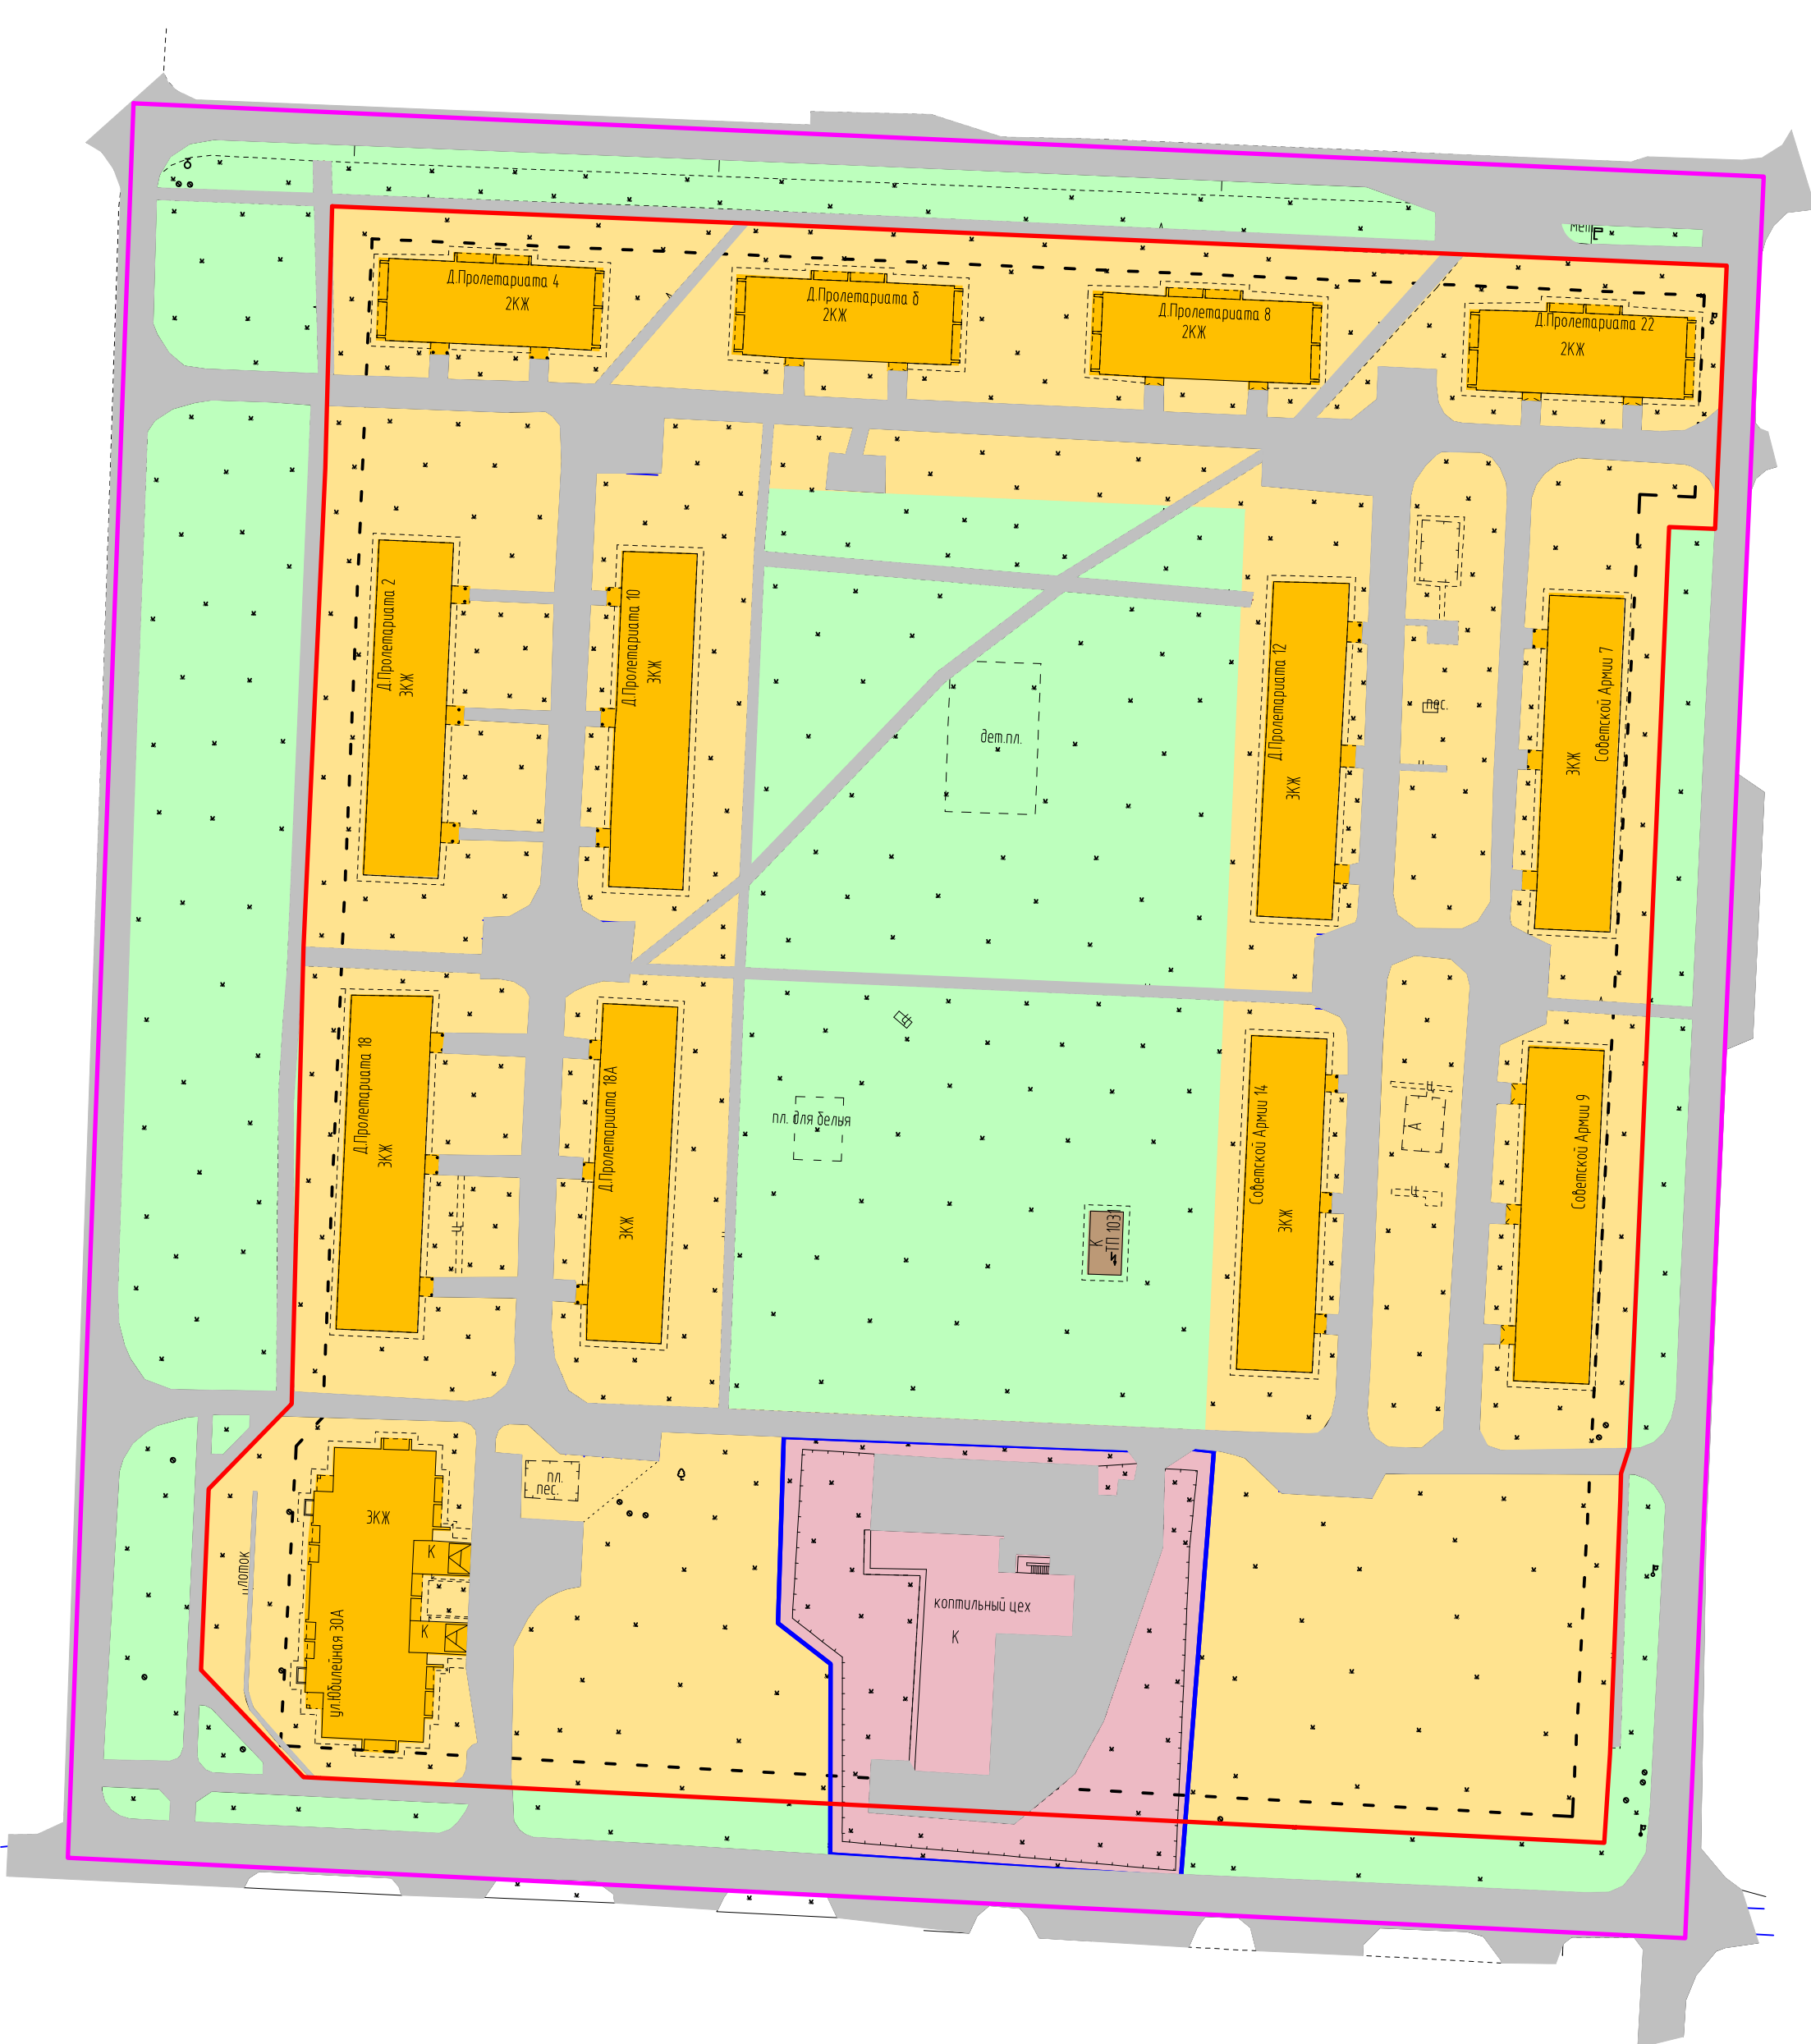

УСЛОВНЫЕ ОБОЗНАЧЕНИЯ

- — — — — - границы разработки проекта планировки
- — — — — - проектируемые красные линии
- — — — — - линии отступа от красных линий (линии регулирования застройки)

ФУНКЦИОНАЛЬНЫЕ ЗОНЫ РАЗМЕЩЕНИЕ ОБЪЕКТОВ

- | | |
|--|--|
| | - территория среднетажной многоквартирной жилой застройки ($S=4,42$ га) |
| | - коммунальное обслуживание ($S=0,005$ га) |
| | - территория общего пользования - озеленение ($S=1,68$ га) |
| | - улично-дорожные сети инженерно-транспортной инфраструктуры ($S=0,9$ га) |
| | - пищевая промышленность ($S=0,4$ га) |

						04-2020-ППМ			
						Проект планировки и межевания территории, ограниченной улицами Диктатуры Пролетариата, Советской Армии, Юбилейная, 8 Марта.			
Изм.	Кол. уч.	Лист	№ док.	Подп.	Дата	Основная часть проекта планировки	Стадия	Лист	Листов
Директор	Дехнич						П	1	
Инженер	Аржевкина								
						Чертеж планировки территории М1:1000	ООО ПИГ "Земля"		