


M1:1000

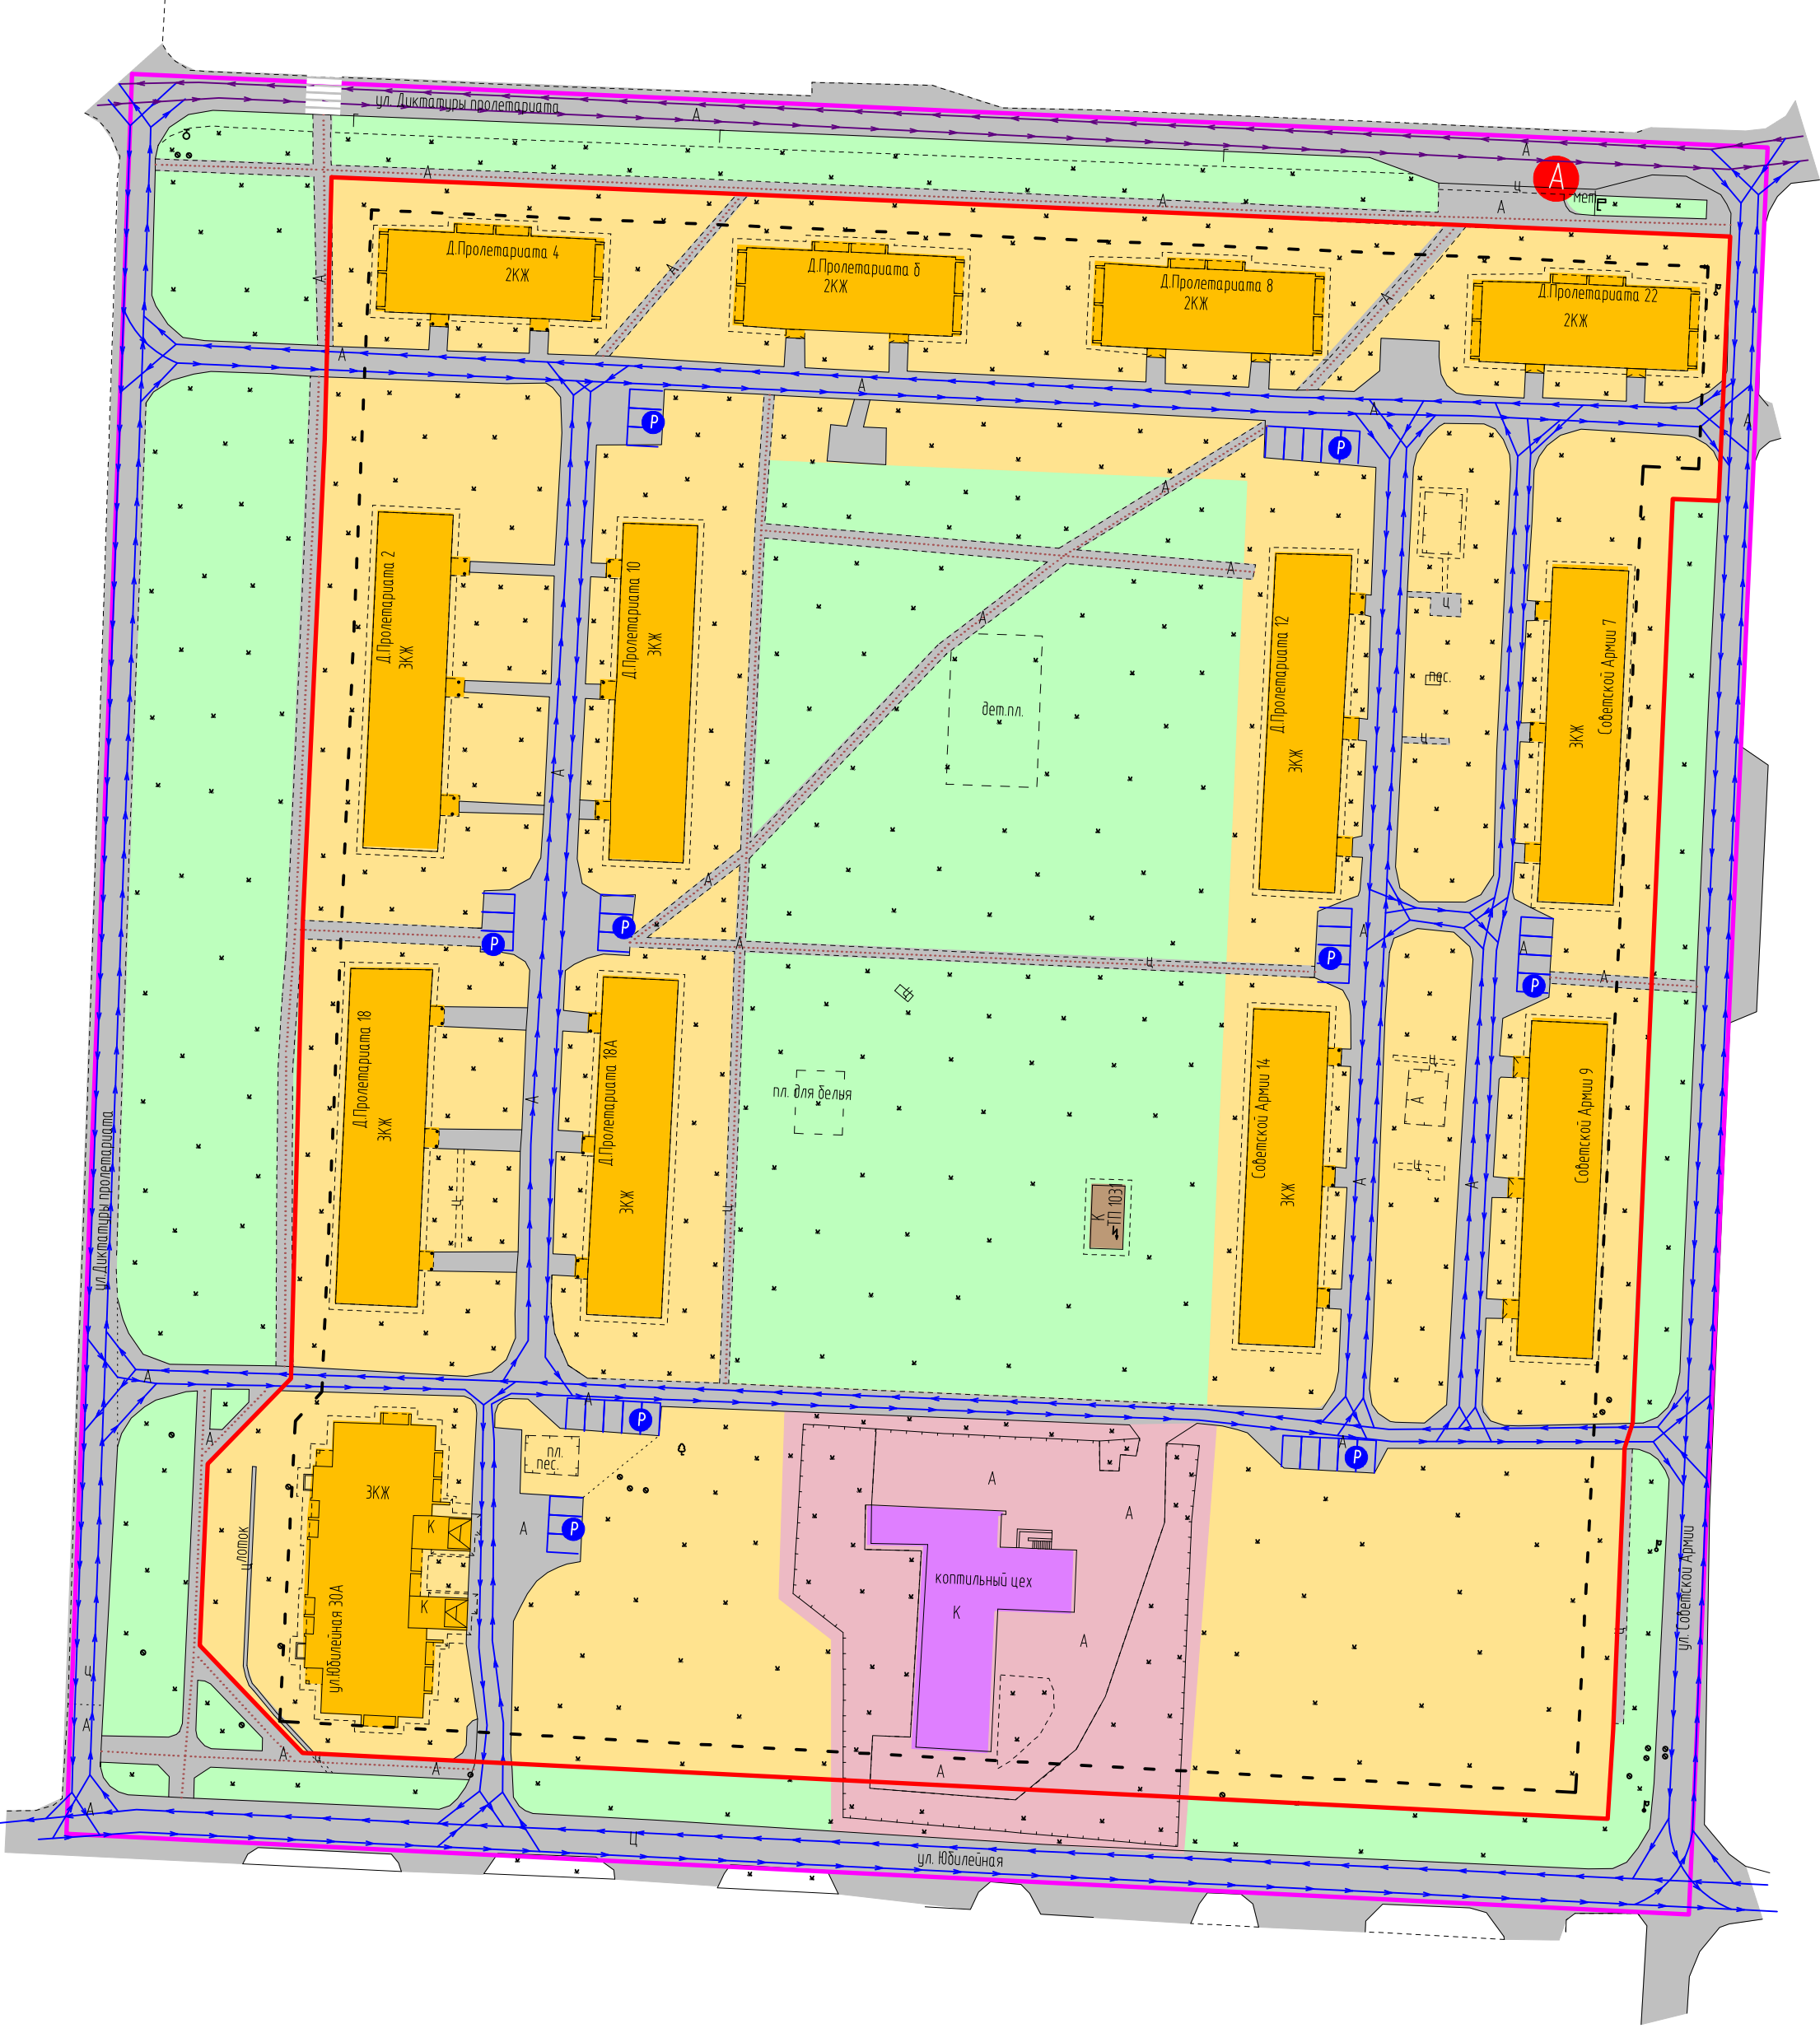

УСЛОВНЫЕ ОБОЗНАЧЕНИЯ

- границы разработки проекта планировки
- проектируемые красные линии
- линии отступа от красных линий (линии регулирования застройки)
- автостоянки
- линии движения общественного транспорта (автобусов)
- основные направления движения транспорта внутри квартала
- основное направление движение пешеходов
- автобусная остановка
- наземные пешеходные переходы

						04-2020-ППМ			
						Проект планировки и межевания территории, ограниченной улицами Диктатуры Пролетариата, Советской Армии, Юбилейная, 8 Марта.			
Изм.	Кол. уч.	Лист	№ док.	Подп.	Дата	Материалы по обоснованию проекта планировки территории	Стадия	Лист	Листов
Директор		Демянч					П	3	
Инженер		Аржевикина							
						Схема организации улично-дорожной сети и движения транспорта на территории М1:1000	ООО ПИГ "Земля"		