
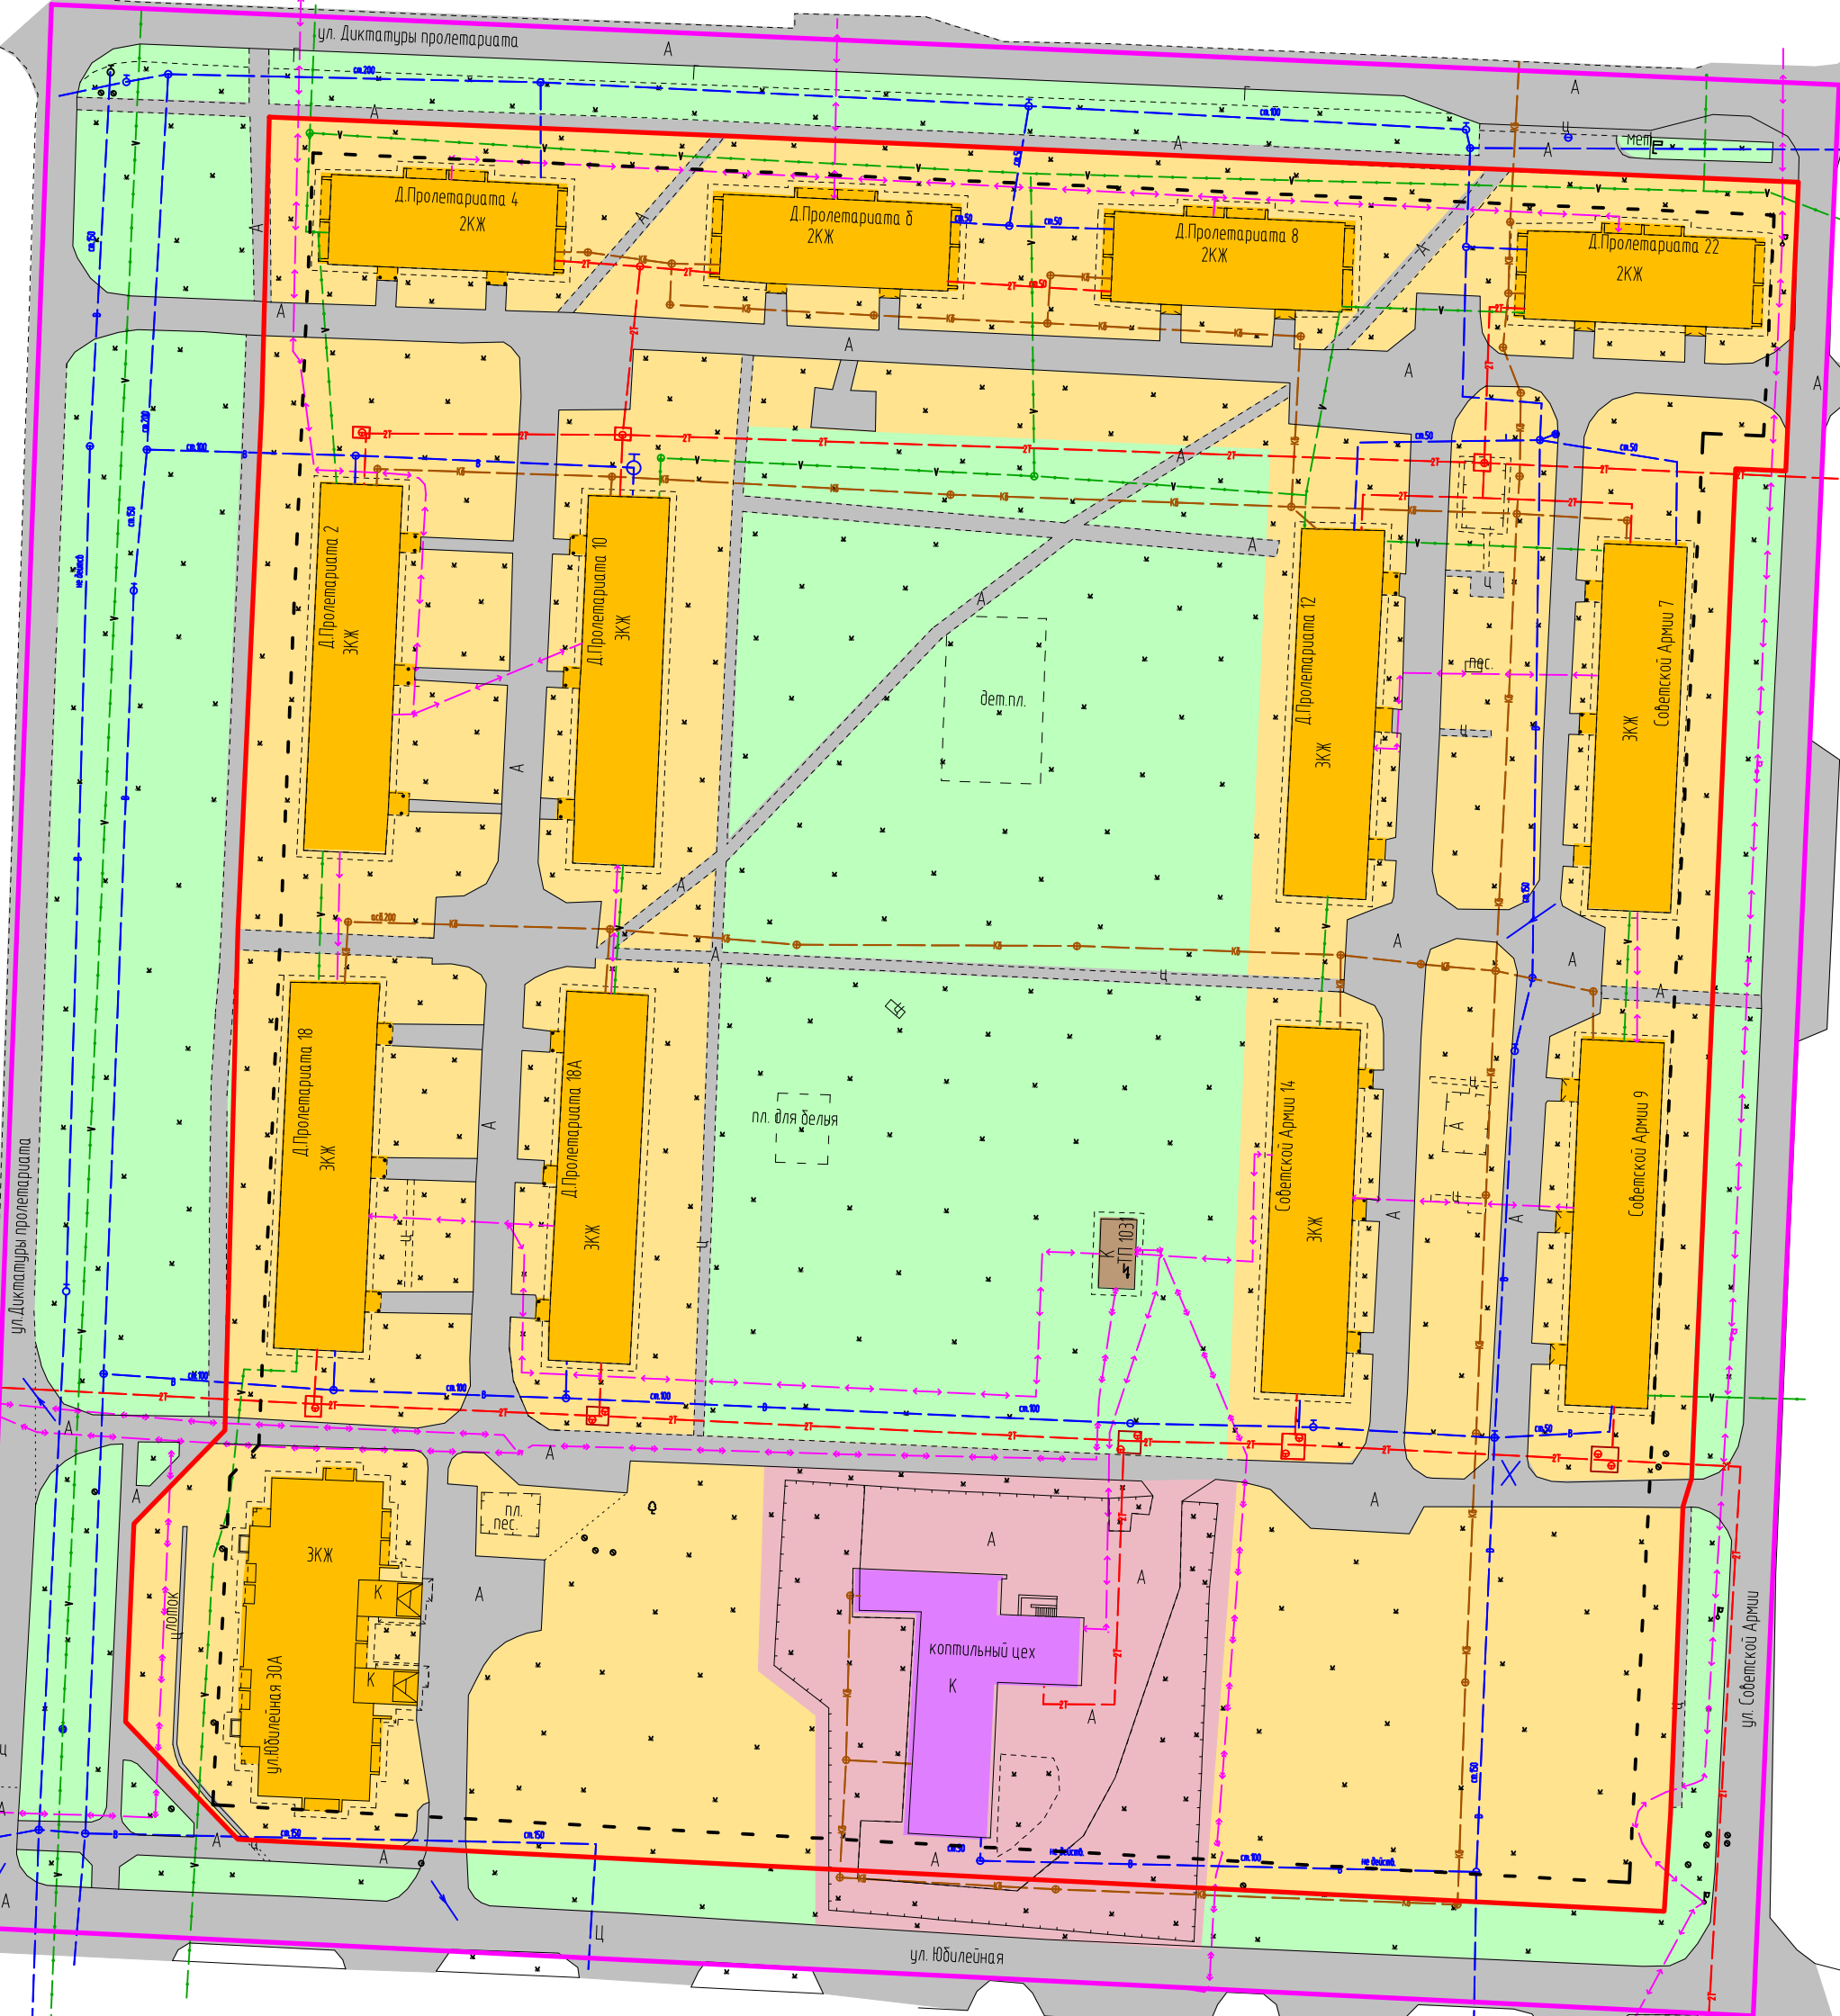


M1:1000

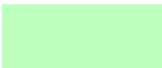

УСЛОВНЫЕ ОБОЗНАЧЕНИЯ

-  - границы разработки проекта планировки
-  - проектируемые красные линии
-  - линии отступа от красных линий (линии регулирования застройки)
-  - среднеэтажная многоквартирная жилая застройка
-  - территория общего пользования - озеленение
-  - территория улично-дорожных сетей инженерно-транспортной инфраструктуры
-  - коммунального обслуживания
-  - пищевая промышленность

ИНЖЕНЕРНАЯ ИНФРАСТРУКТУРА

-  - водопровод
-  - канализация хозяйственно-бытовая
-  - теплотрасса
-  - кабельная линия связи
-  - кабельная линия 10кВ
-  - кабельная линия 0.4кВ

						04-2020-ППМ			
						Проект планировки и межевания территории, ограниченной улицами Диктатуры Пролетариата, Советской Армии, Юбилейная, 8 Марта.			
Изм.	Кол. уч.	Лист	№ док.	Подп.	Дата	Материалы по обоснованию проекта планировки территории	Стадия	Лист	Листов
Директор		Дехнич					П	6	
Инженер		Аржевикина				Схема размещения инженерных сетей и сооружений М1:1000	ООО ПИГ "Земля"		