


ЧЕРТЕЖ ПЛАНІРОВКИ ТЕРИТОРІЇ
М1:1000

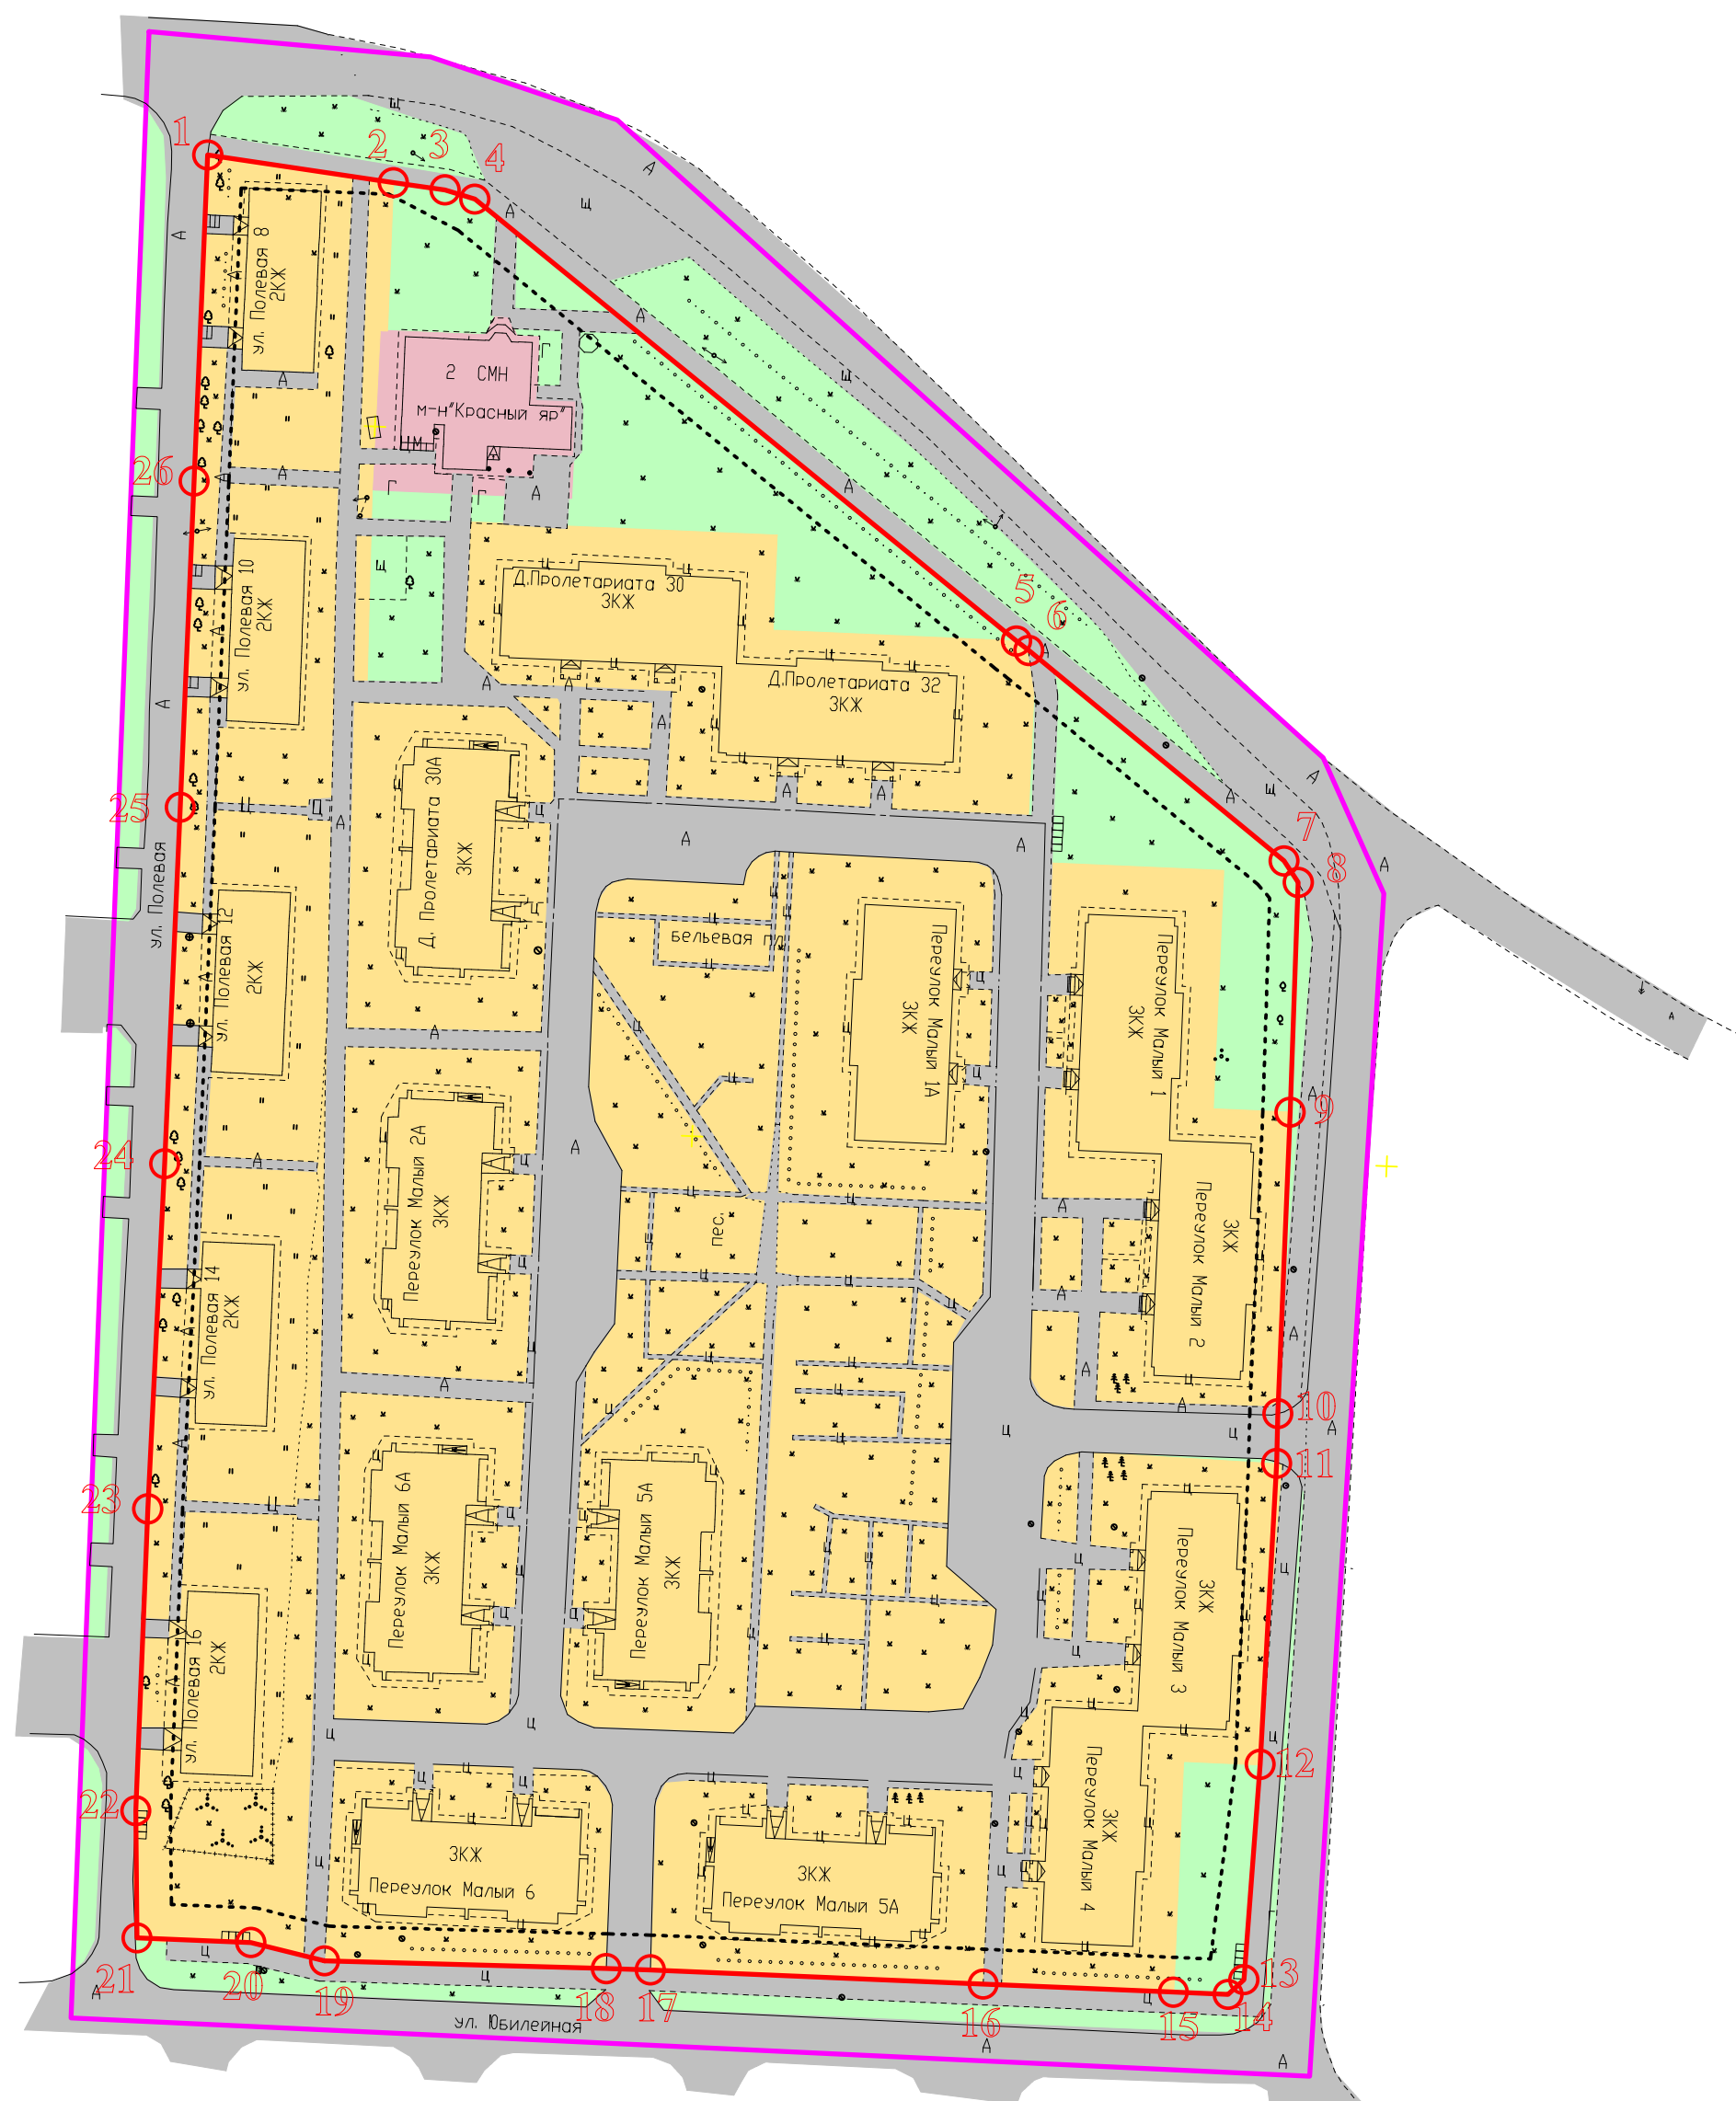

УСЛОВНЫЕ ОБОЗНАЧЕНИЯ

- - - - - границы разработки проекта планировки
- проектируемые красные линии
- — — — — линии отступа от красных линий
(линии регулирования застройки)

ФУНКЦИОНАЛЬНЫЕ ЗОНЫ РАЗМЕЩЕНИЕ ОБЪЕКТОВ

- территория малоэтажной многоквартирной жилой застройки ($S=3.1$ га)
- территория общего пользования - озеленение ($S=0.6$ га)
- улично-дорожные сети инженерно-транспортной инфраструктуры ($S=0.8$ га)
- магазины ($S=0.06$ га)

						30-2020-ПППМ			
						Проект планировки и межевания территории ограниченной улицами Диктатуры Пролетариата, Полевая, Юбилейная и переулком Малый.			
Изм.	Кол. уч	Лист	№ док.	Подп.	Дата	Основная часть проекта планировки	Стадия	Лист	Листов
Директор		Дехнич					П	1	
Инженер		Аржевкина							
						Чертеж планировки территории М1:1000	ООО ПИГ "Земля"		