


КООРДИНАТЫ ПОВОРОТНЫХ ТОЧЕК ПРОЕКТИРУЕМЫХ КРАСНЫХ ЛИНИЙ

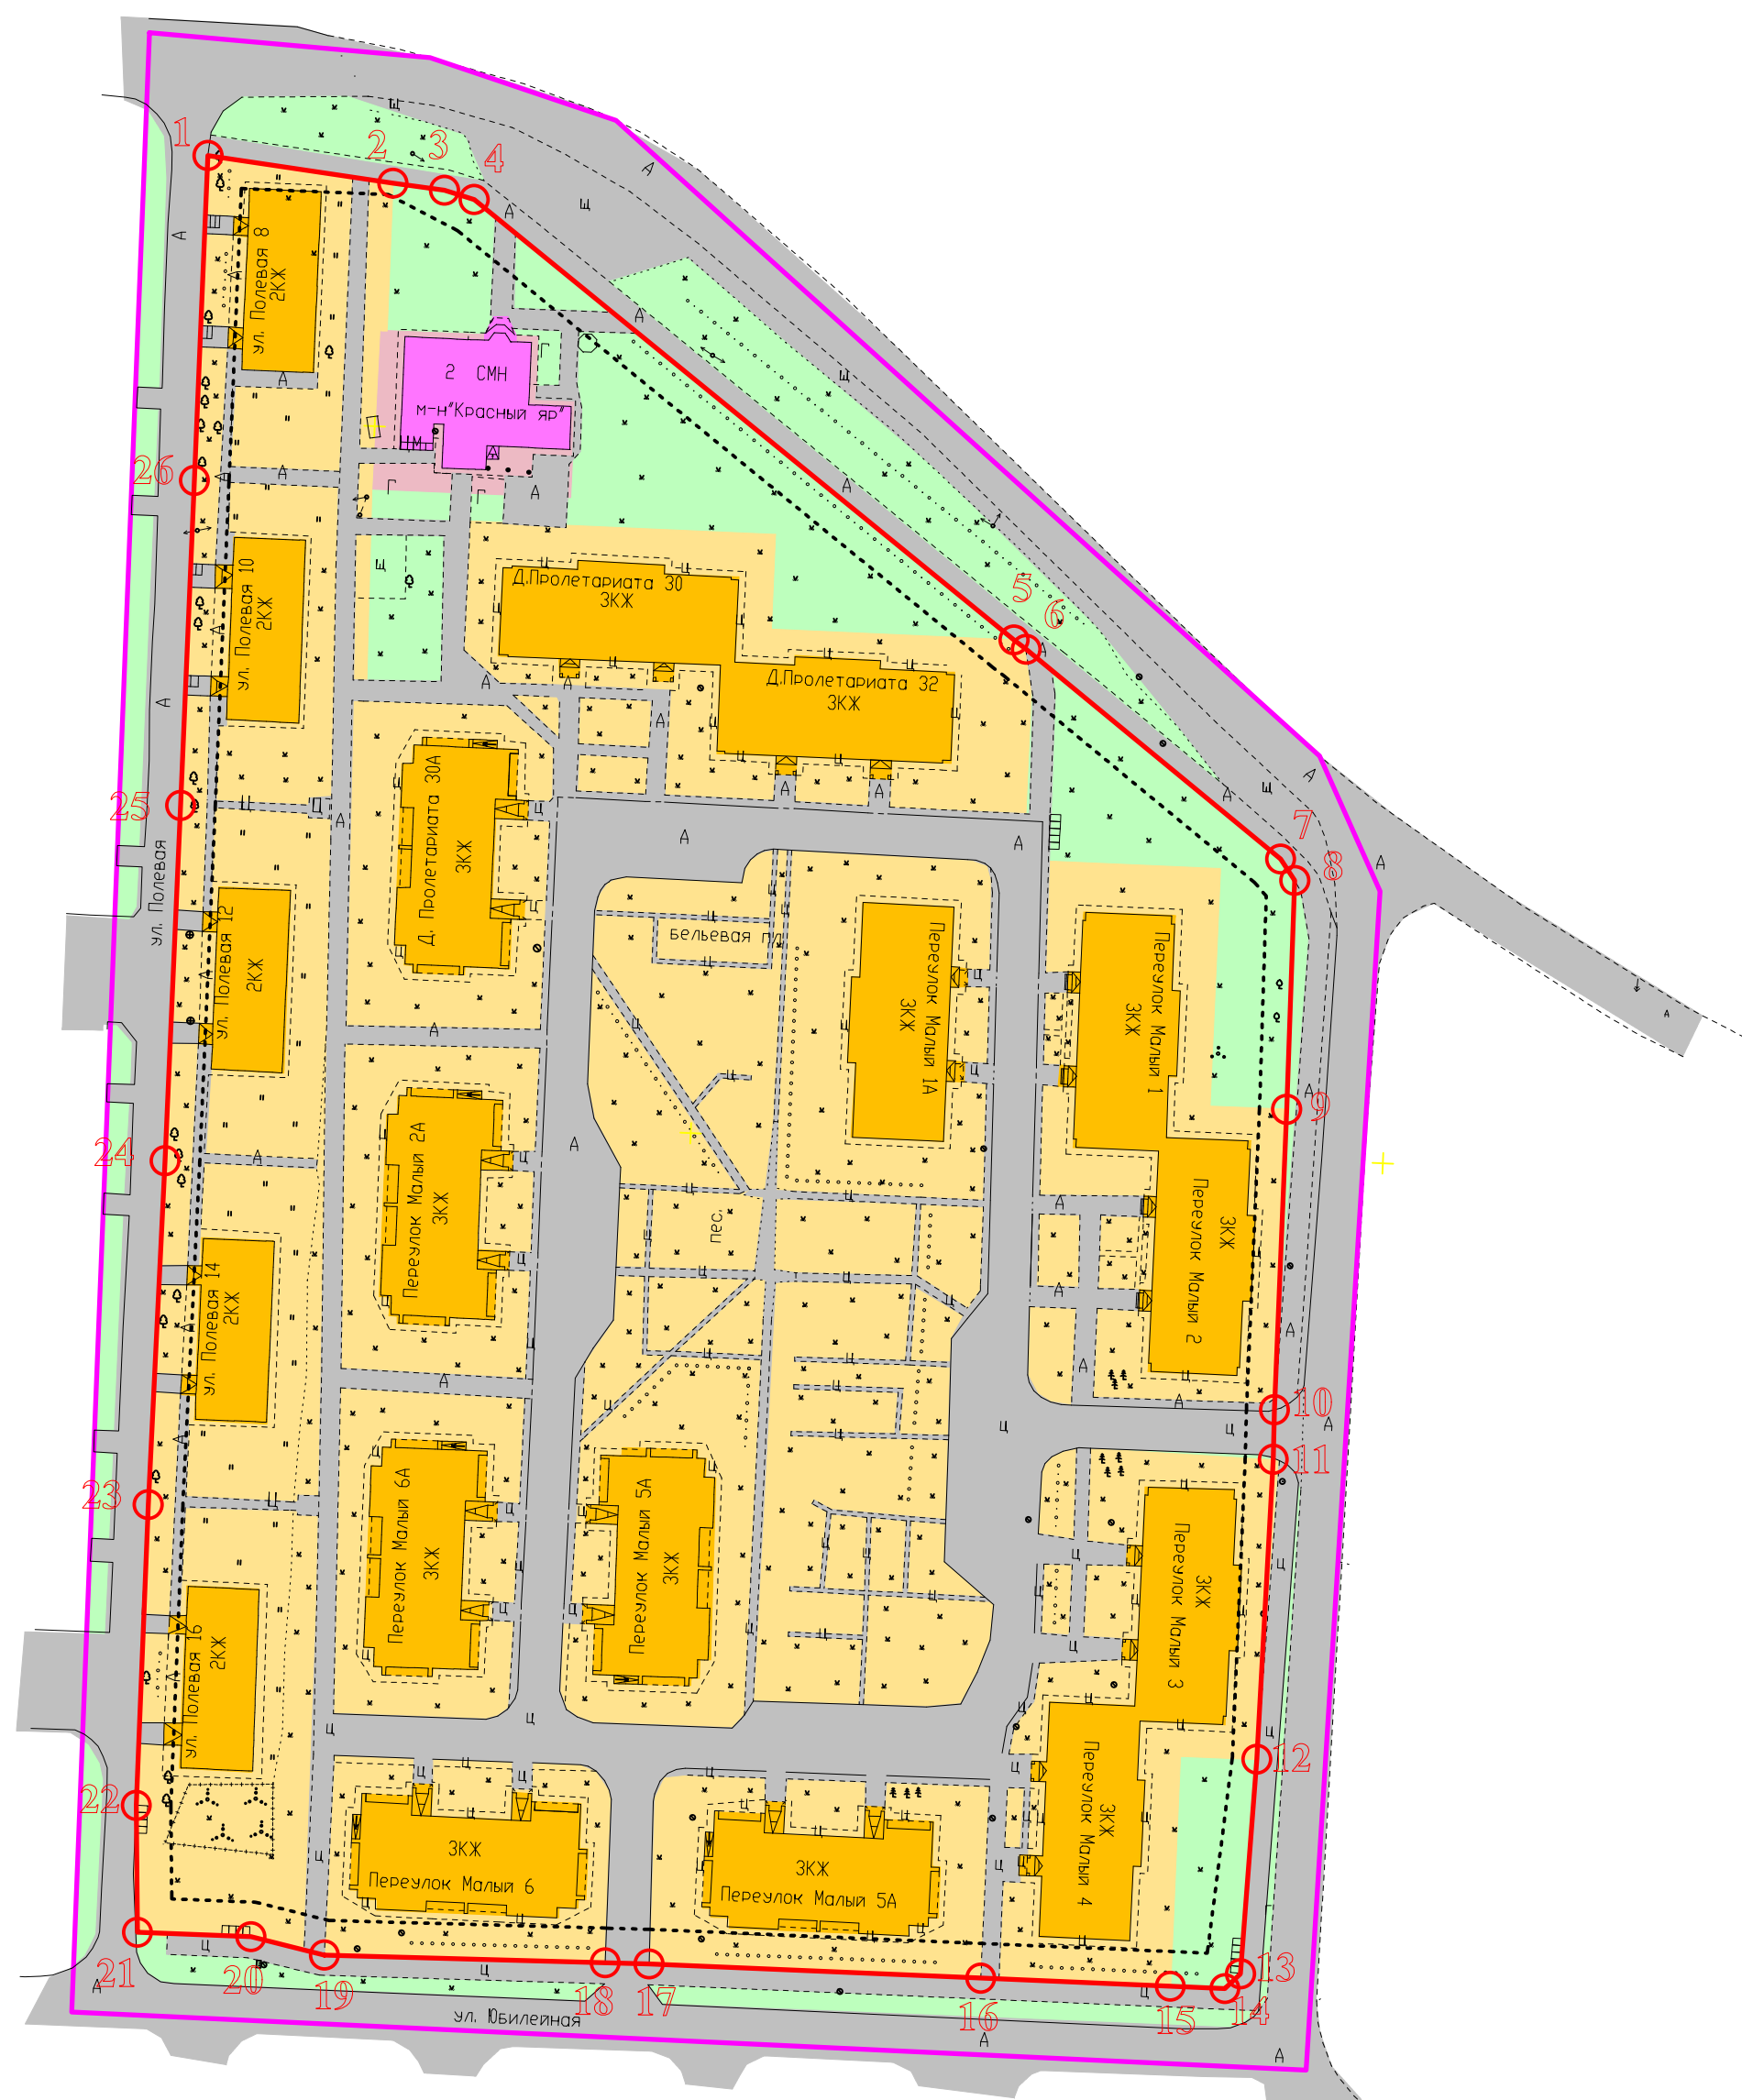

Номер точки	X	Y
1	712913,28	22712,43
2	712909,29	22739,12
3	712908,26	22746,56
4	712906,92	22750,86
5	712843,35	22828,75
6	712842,00	22830,51
7	712811,72	22867,24
8	712808,63	22869,28
9	712775,58	22868,10
10	712732,21	22866,35
11	712725,05	22866,17
12	712681,76	22863,80
13	712650,78	22861,45
14	712648,64	22859,19
15	712648,99	22851,33
16	712650,15	22823,96
17	712652,19	22776,08
18	712652,37	22769,76
19	712653,49	22729,22
20	712656,13	22718,62
21	712656,78	22702,24
22	712675,09	22702,07
23	712718,51	22703,80
24	712768,16	22706,24
25	712819,45	22708,48
26	712866,37	22710,47
1	712913,28	22712,43

УСЛОВНЫЕ ОБОЗНАЧЕНИЯ

- - границы разработки проекта планировки
- - проектируемые красные линии
- - - - - линии отступа от красных линий
(линии регулирования застройки)
- 1 ○ - поворотные точки проектируемых красных линий

						30-2020-ППМ			
						Проект планировки и межевания территории ограниченной улицами Диктатуры Пролетариата, Полевая, Юбилейная и переулком Малый.			
Изм.	Кол. уч.	Лист	№ док.	Подп.	Дата	Основная часть проекта планировки	Стадия	Лист	Листов
Директор		Дехнич					П	2	
Инженер		Аржевкина							
						Чертеж красных линий М1:1000	ООО ПИГ "Земля"		