


СХЕМА АРХИТЕКТУРНО ПЛАНИРОВОЧНОЙ ОРГАНИЗАЦИИ ЗЕМЕЛЬНОГО УЧАСТКА
М1:1000

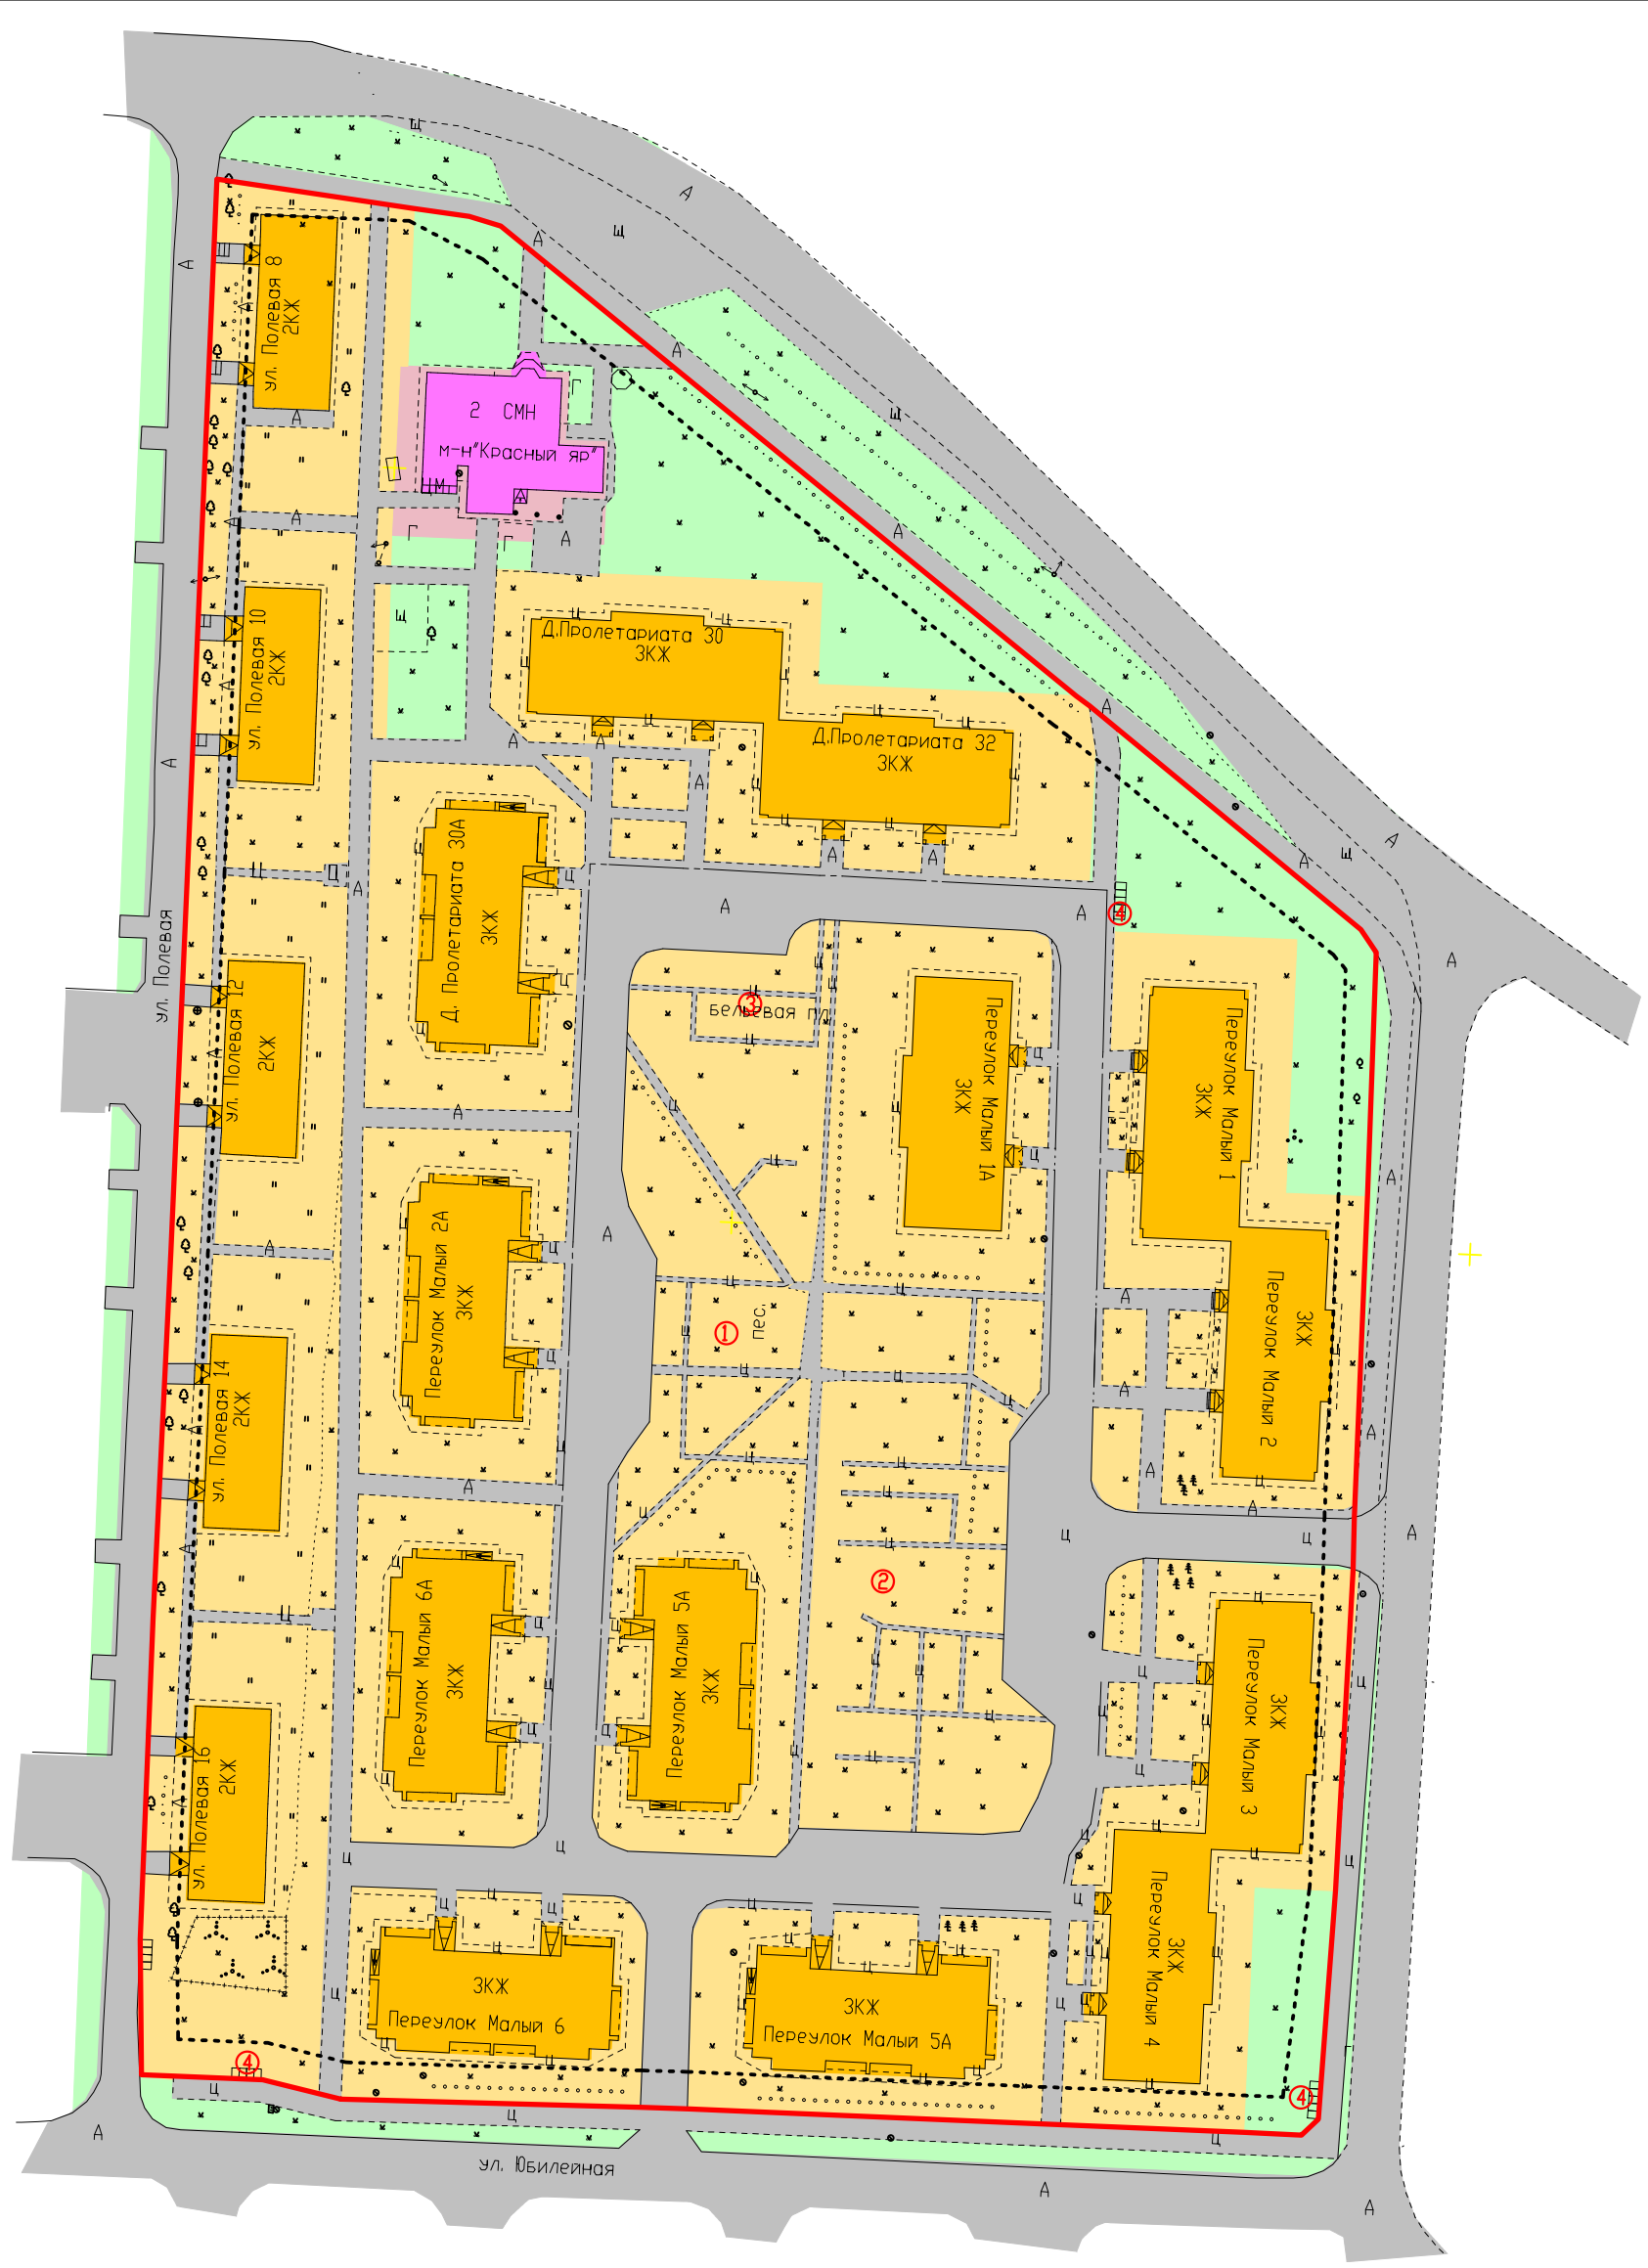

УСЛОВНЫЕ ОБОЗНАЧЕНИЯ

- границы разработки проекта планировки
 - проектируемые красные линии
 - - - - - линии отступа от красных линий (линии регулирования застройки)
 - территория малоэтажной многоквартирной жилой застройки
 - территория общего пользования - озеленение
 - территория улично-дорожные сети инженерно-транспортной инфраструктуры
 - территория коммунального обслуживания
 - территория объектов социального, культурного или делового назначения
 - объекты малоэтажной многоквартирной жилой застройки
- ① - для игр детей дошкольного и младшего школьного возраста
② - для занятий физкультурой
③ - для хозяйственных целей
④ - для накопления ТКО

							30-2020-ППМ		
							Проект планировки и межевания территории ограниченной улицами Диктатуры Пролетариата, Полевая, Юбилейная и переулком Малыш.		
Изм.	Кол. уч.	Лист	№ док.	Подп.	Дата	Материалы по обоснованию проекта планировки территории	Стадия	Лист	Листов
Директор		Дехнич					П	5	
Инженер		Аржевкина				Схема архитектурно планировочной организации земельного участка М1:1000	ООО ПИГ "Земля"		