


СХЕМА РАЗМЕЩЕНИЯ ИНЖЕНЕРНЫХ СЕТЕЙ И СООРУЖЕНИЙ
М1:1000

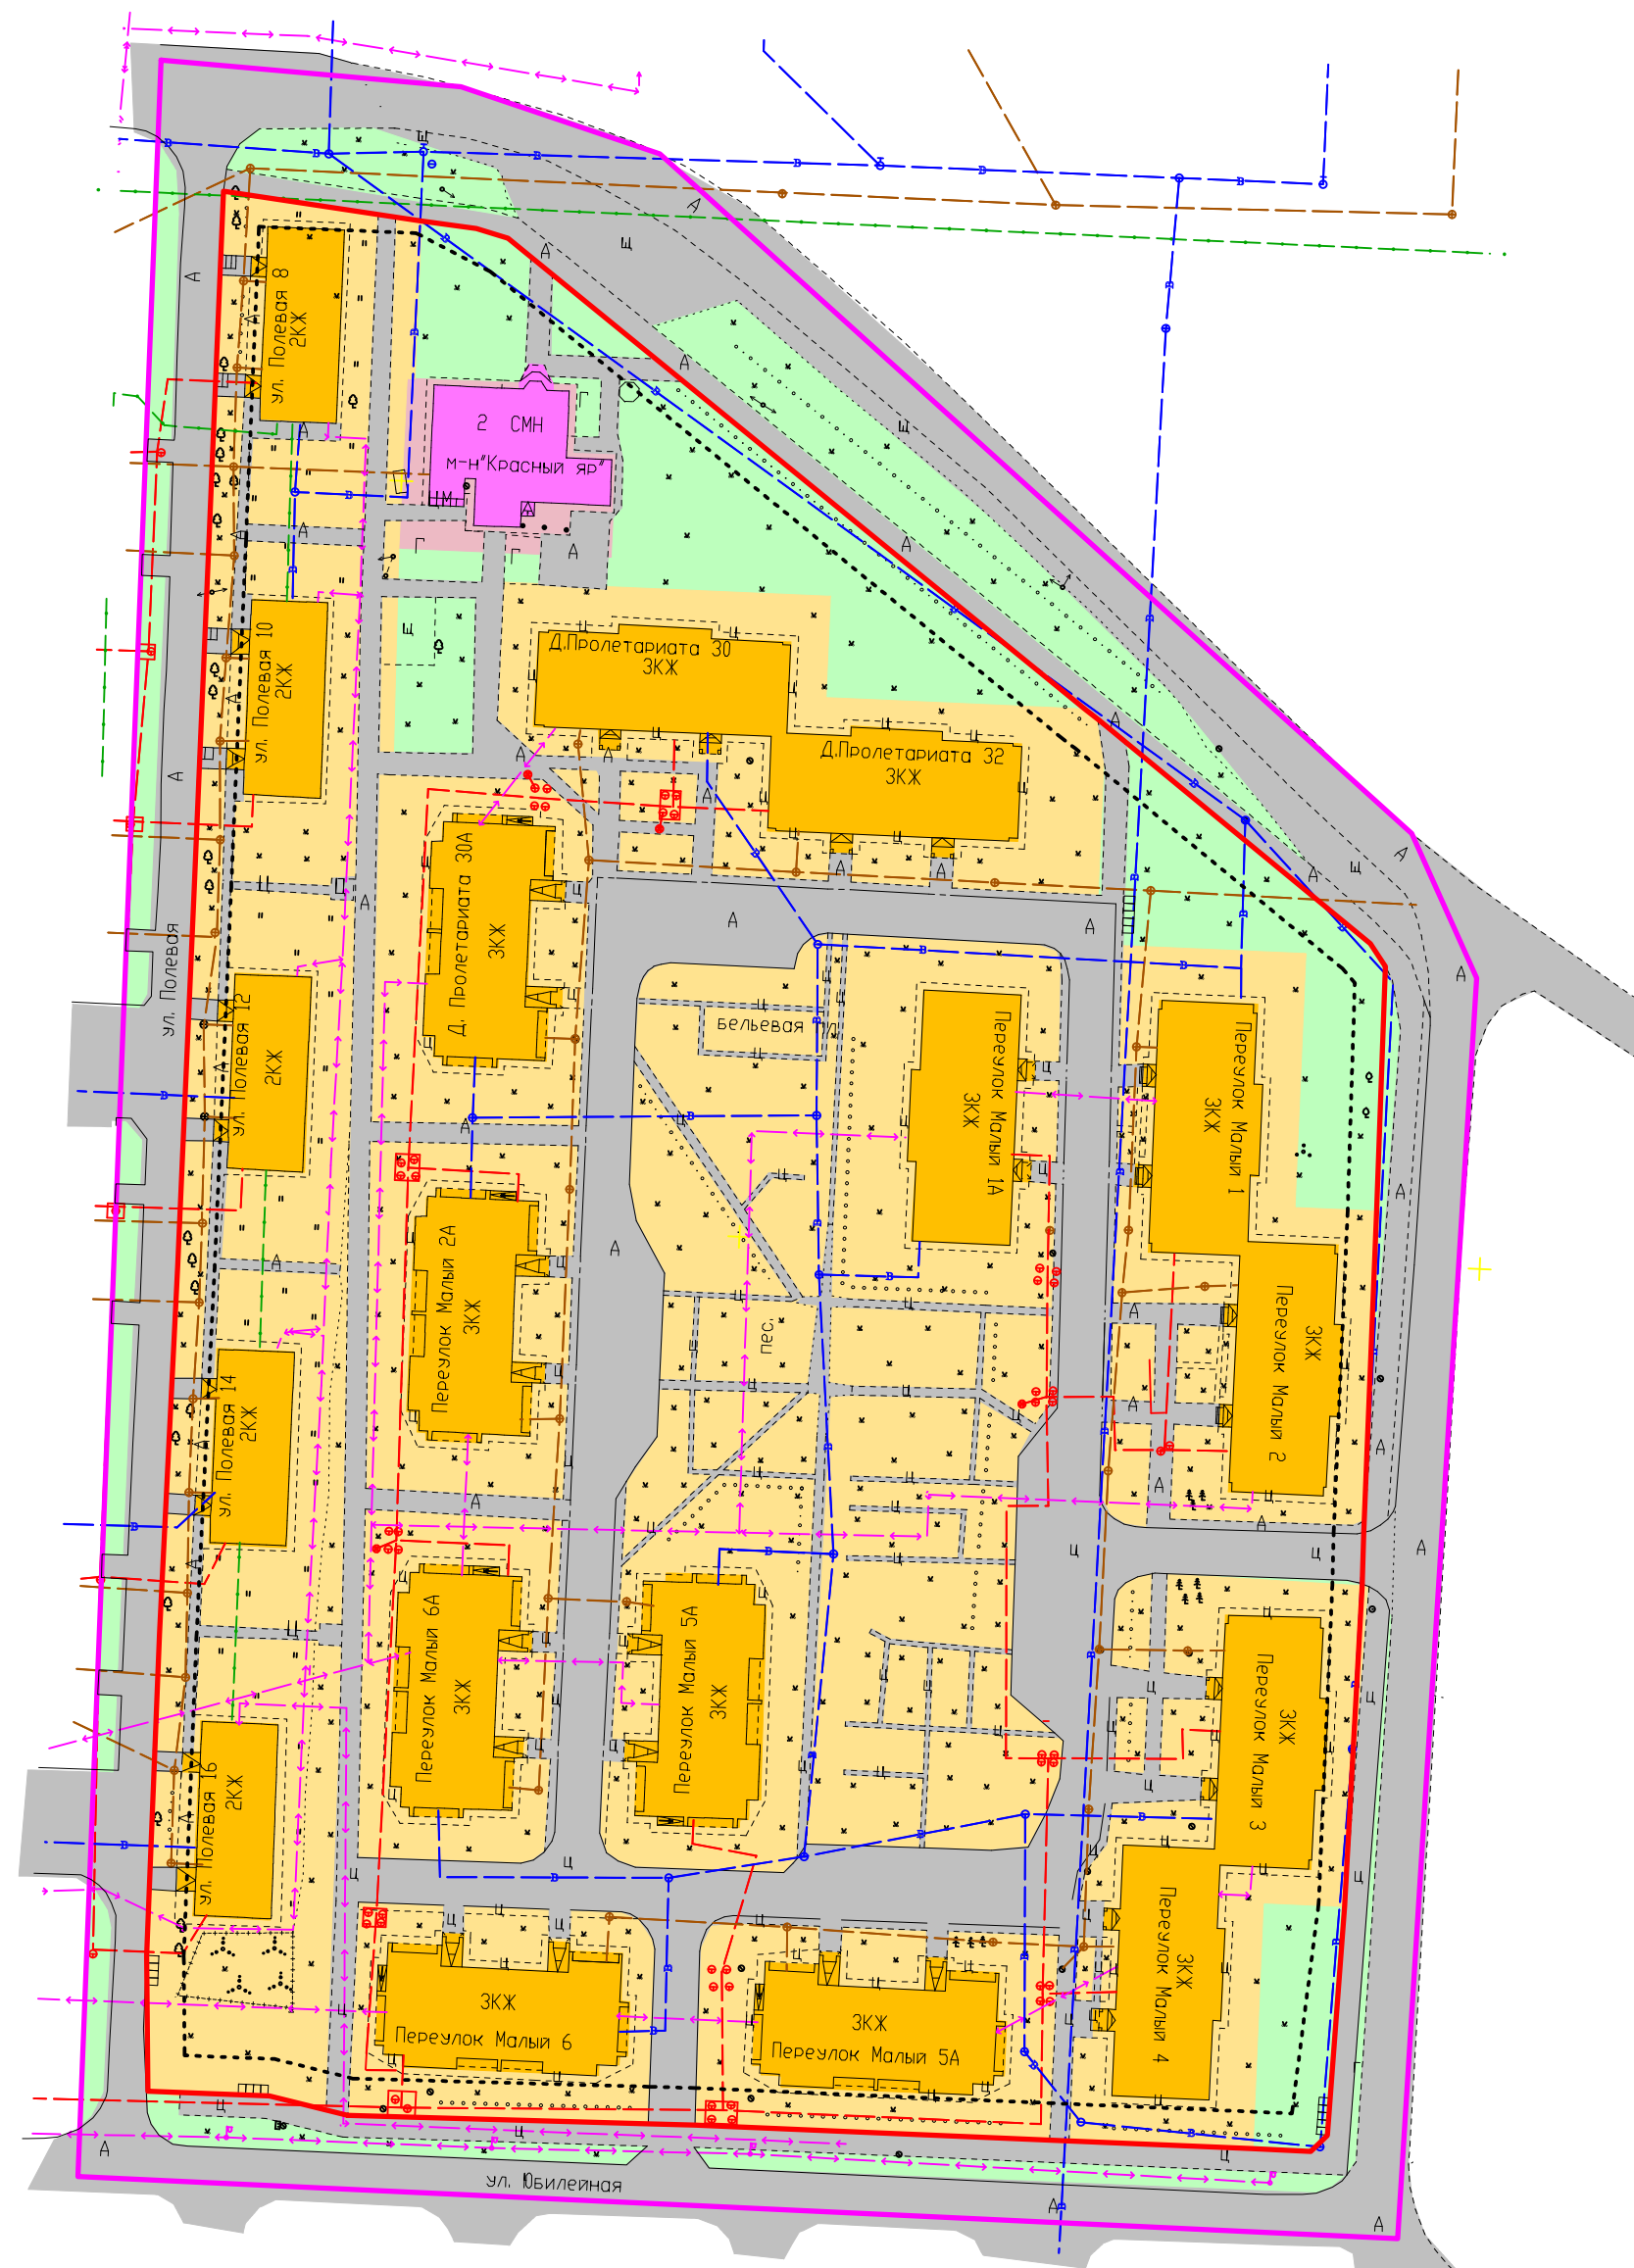

УСЛОВНЫЕ ОБОЗНАЧЕНИЯ

- границы разработки проекта планировки
 - проектируемые красные линии
-
- малоэтажная многоквартирная жилая застройка
 - территория общего пользования - озеленение
 - территория улично-дорожные сети инженерно-транспортной инфраструктуры
 - коммунального обслуживания
 - территория объектов социального, культурного или делового назначения

ИНЖЕНЕРНАЯ ИНФРАСТРУКТУРА

-  - водопровод
-  - канализация хозяйственно-бытовая
-  - теплотрасса
-  - кабельная линия связи
-  - кабельная линия 10кВ
-  - кабельная линия 0.4кВ

						30-2020-ПППМ
						Проект планировки и межевания территории ограниченной улицами Диктатуры Пролетариата, Полевая, Юбилейная и переулок Малый.
Изм.	Кол. уч.	Лист	№ док.	Подп.	Дата	Материалы по обоснованию проекта планировки территории
Директор		Дежнич				Стадия
Инженер		Аржевкина				Лист
						Листов
						П
						6
						Схема размещения инженерных сетей и сооружений М1:1000
						ООО ПИГ "Земля"

Копировал

Формат А2