


M1:1000

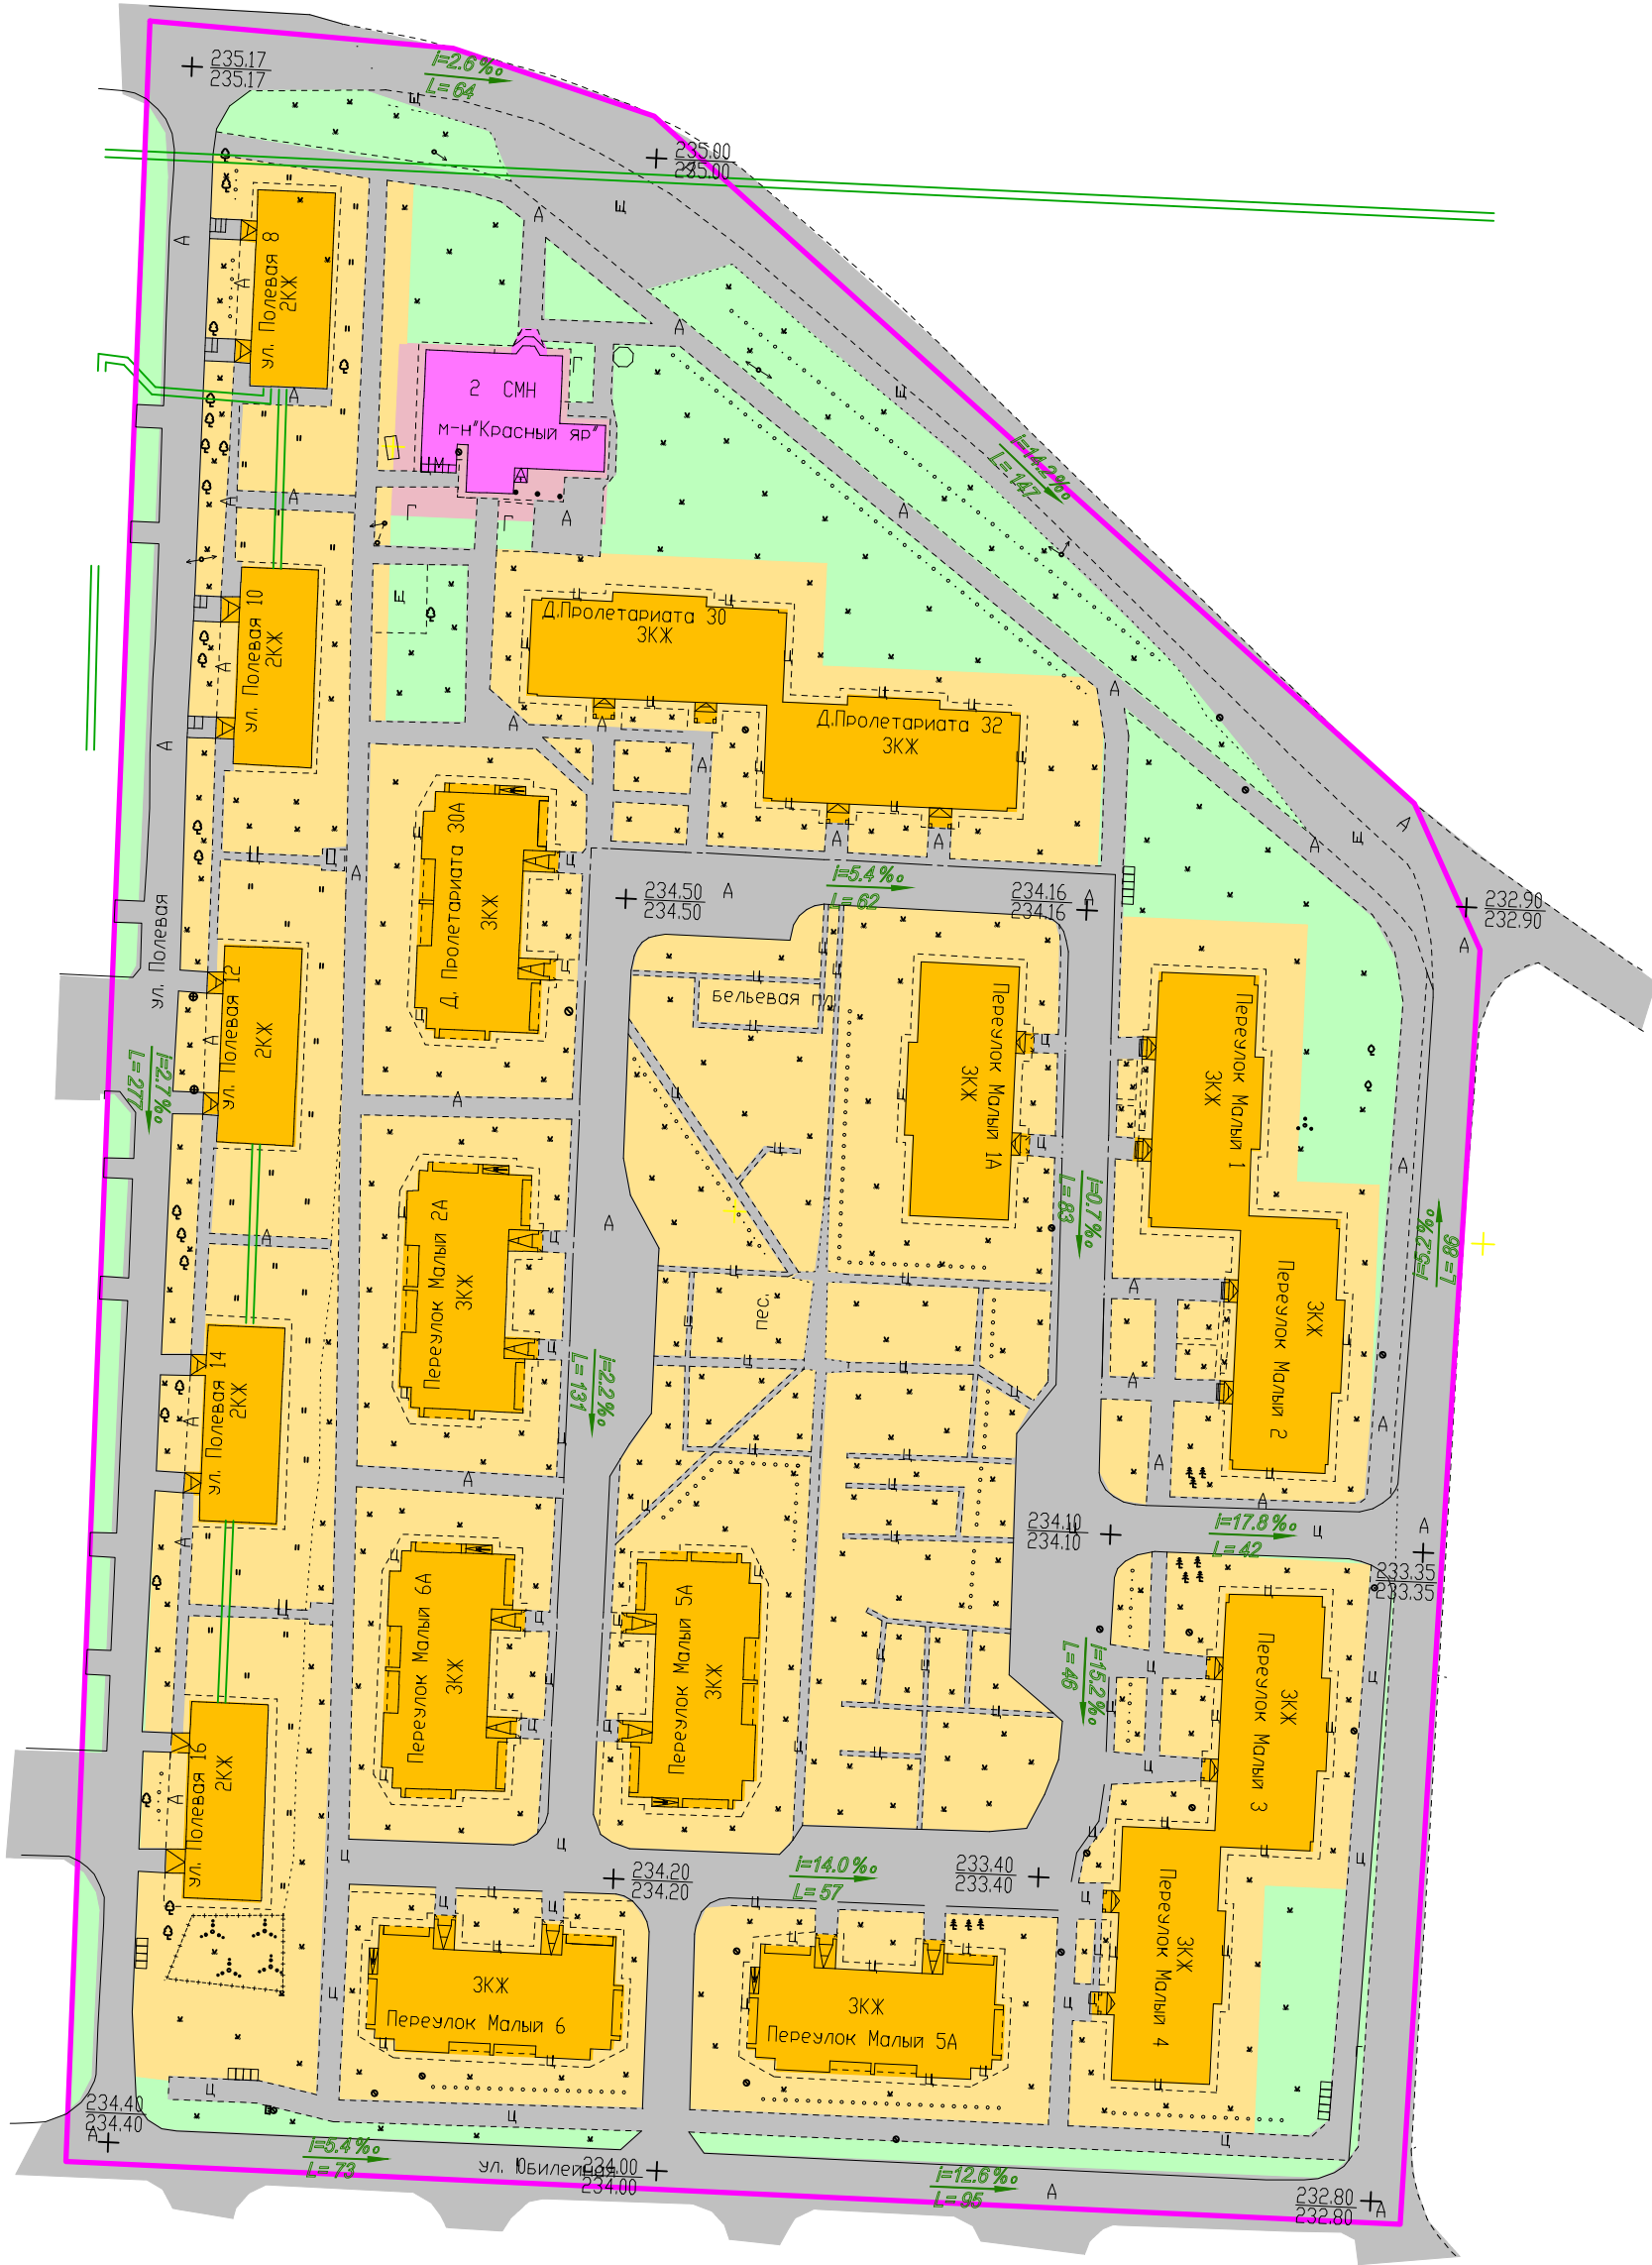

УСЛОВНЫЕ ОБОЗНАЧЕНИЯ

- $i=5\%$
 $L=101$ - уклоноуказатель вертикальной планировки

						30-2020-ППИМ			
						Проект планировки и межевания территории ограниченной улицами Диктатуры Пролетариата, Полевая, Юбилейная и переулок Малый.			
Изм.	Кол. уч.	Лист	№ док.	Подп.	Дата	Материалы по обоснованию проекта планировки территории	Стадия	Лист	Листов
Директор	Дежнич						II	7	
Инженер	Аржевкина					Чертеж вертикальной планировки и инженерной подготовки территории М1:1000	ООО ПИГ "Земля"		