


СХЕМА ОРГАНИЗАЦИИ УЛИЧНО-ДОРОЖНОЙ СЕТИ И ДВИЖЕНИЯ ТРАНСПОРТА НА ТЕРРИТОРИИ
М1:1000

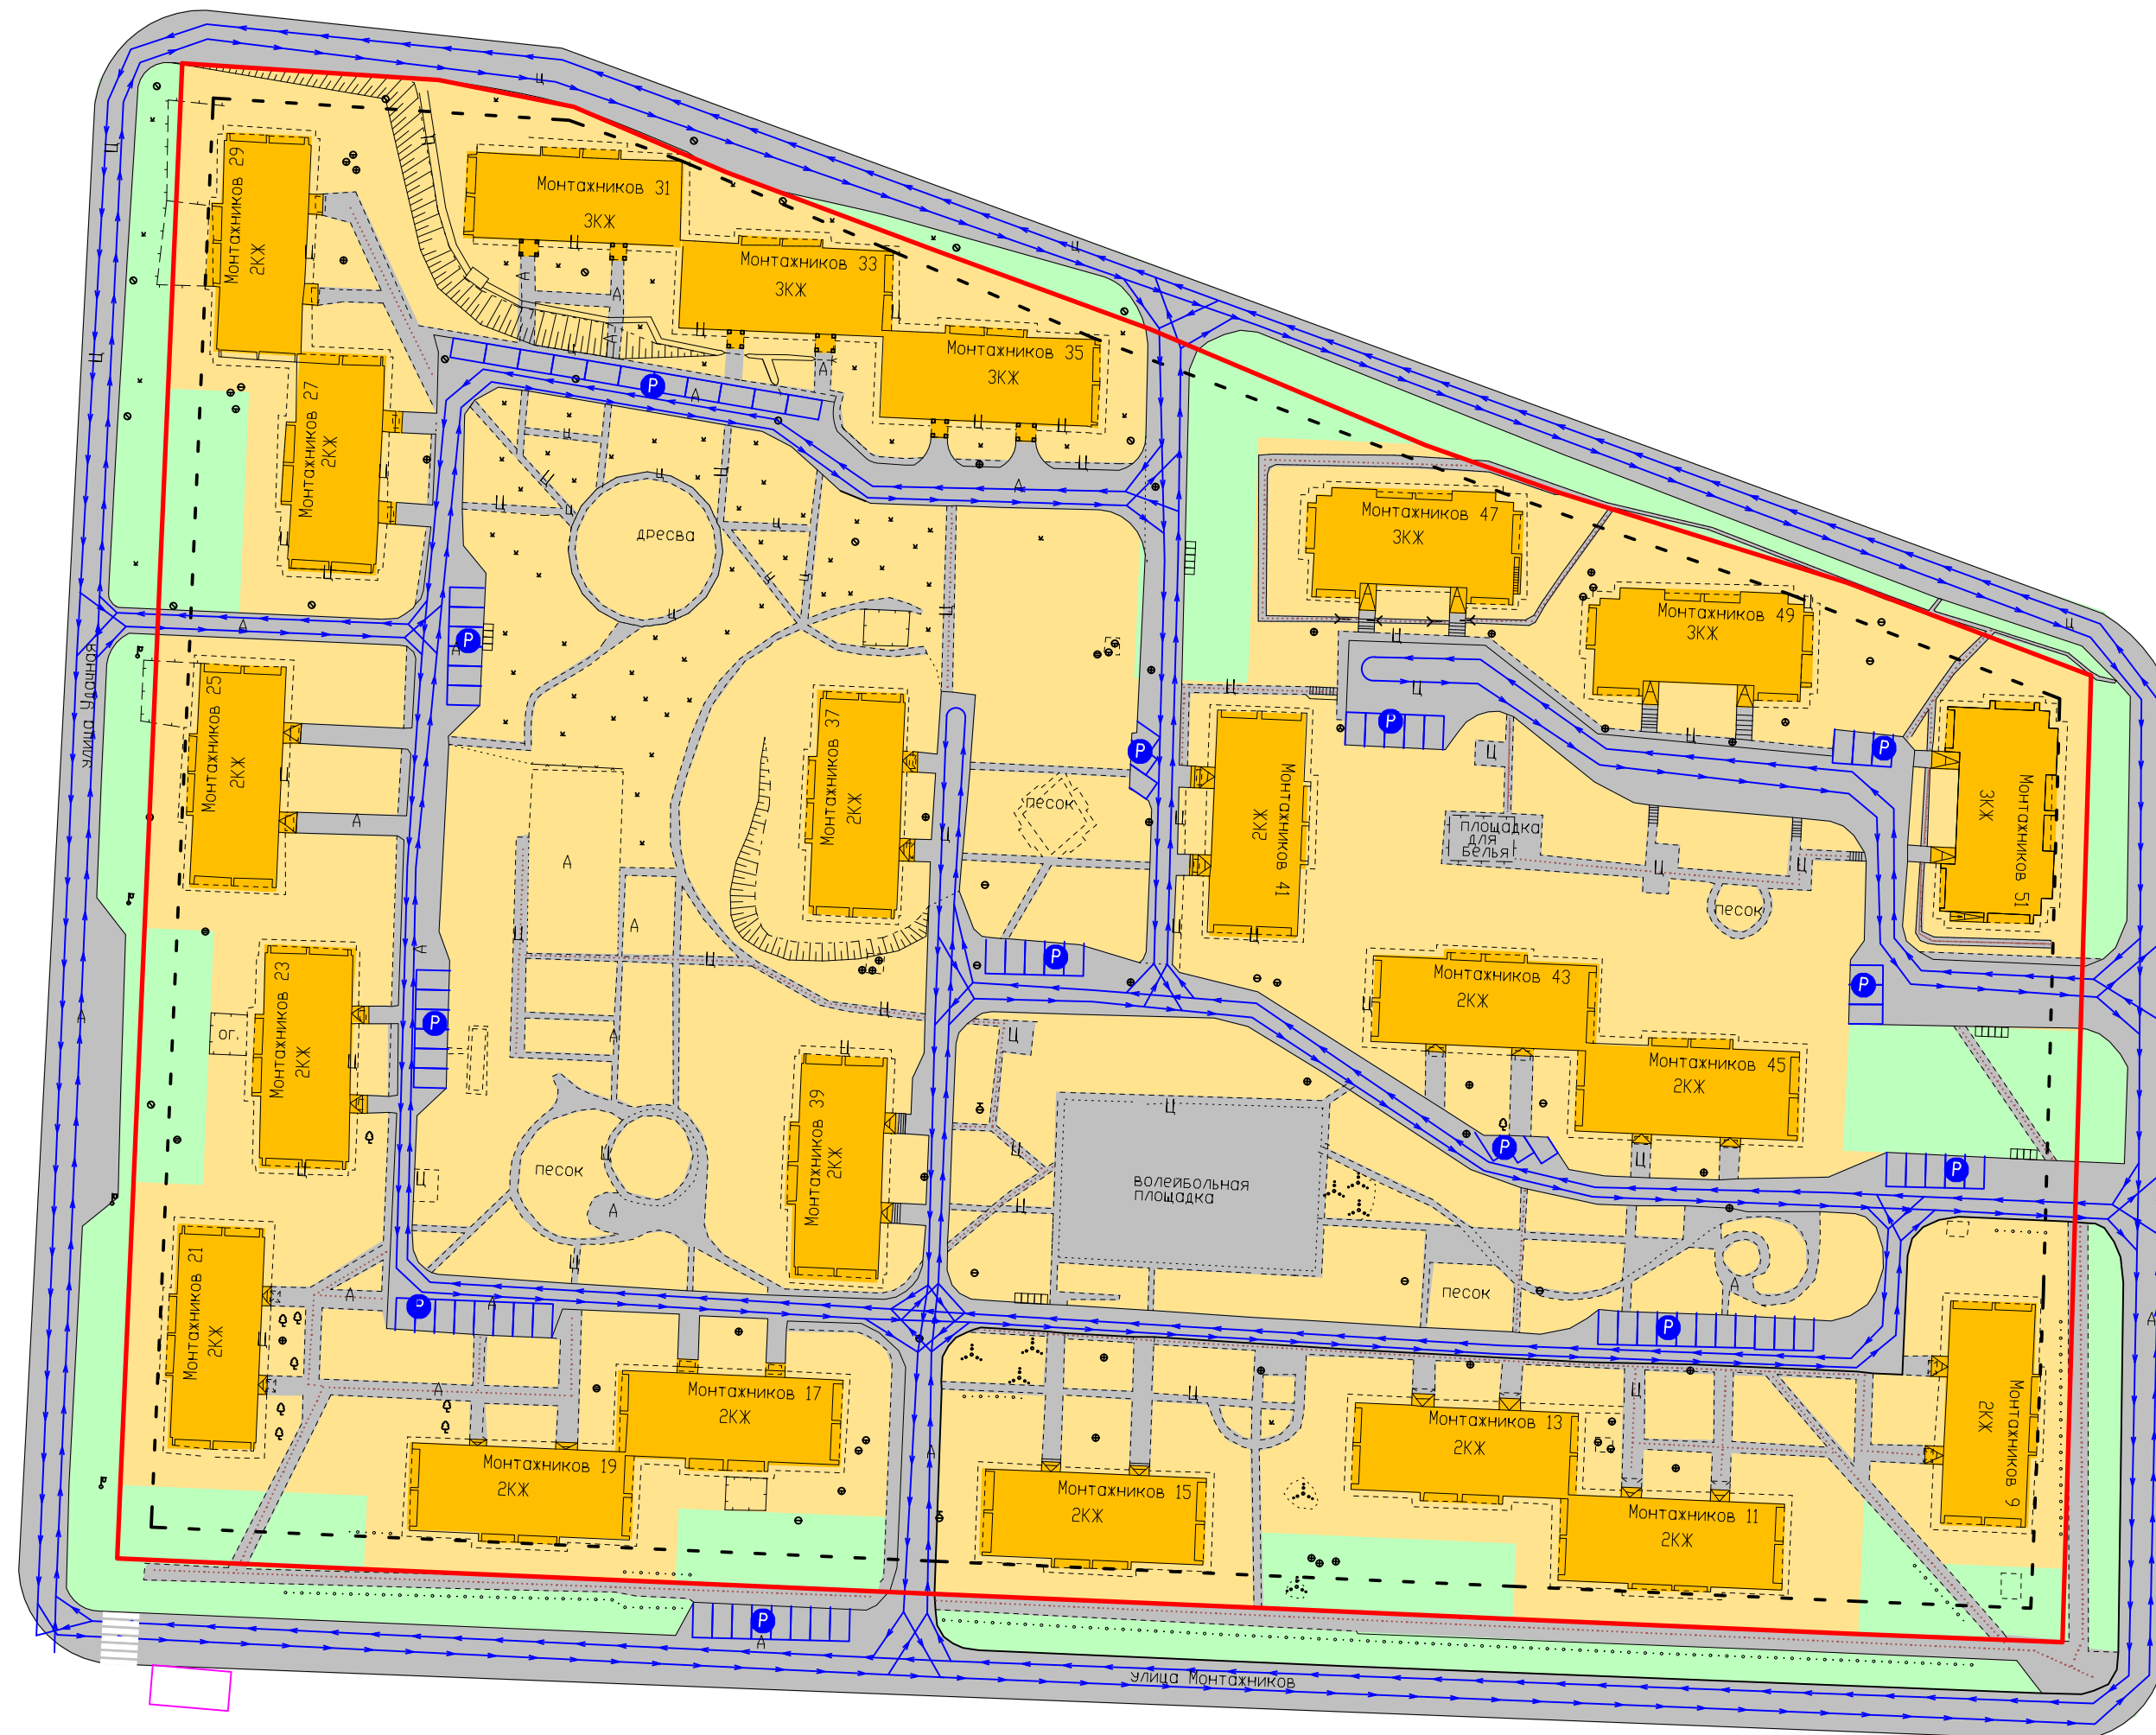

УСЛОВНЫЕ ОБОЗНАЧЕНИЯ

-  - границы разработки проекта планировки
-  - проектируемые красные линии
-  - линии отступа от красных линий (линии регулирования застройки)
-  - автостоянки
-  - основные направления движения транспорта внутри квартала
-  - основное направление движение пешеходов
-  - наземный пешеходный переход

						25-2020-ППИМ			
						Проект планировки территории и проект межевания территории, ограниченной улицами Удачной, Монтажных			
Изм.	Кол. уч.	Лист	№ док.	Подп.	Дата	Материалы по обоснованию проекта планировки территории	Стация	Лист	Листов
Директор		Дехнич					П	3	
Инженер		Аржевкина							
						Схема организации улично-дорожной сети и движения транспорта на территории М1:1000	ООО ПИГ "Земля"		

Копировал	
-----------	--

Формат А2