


M1:1000

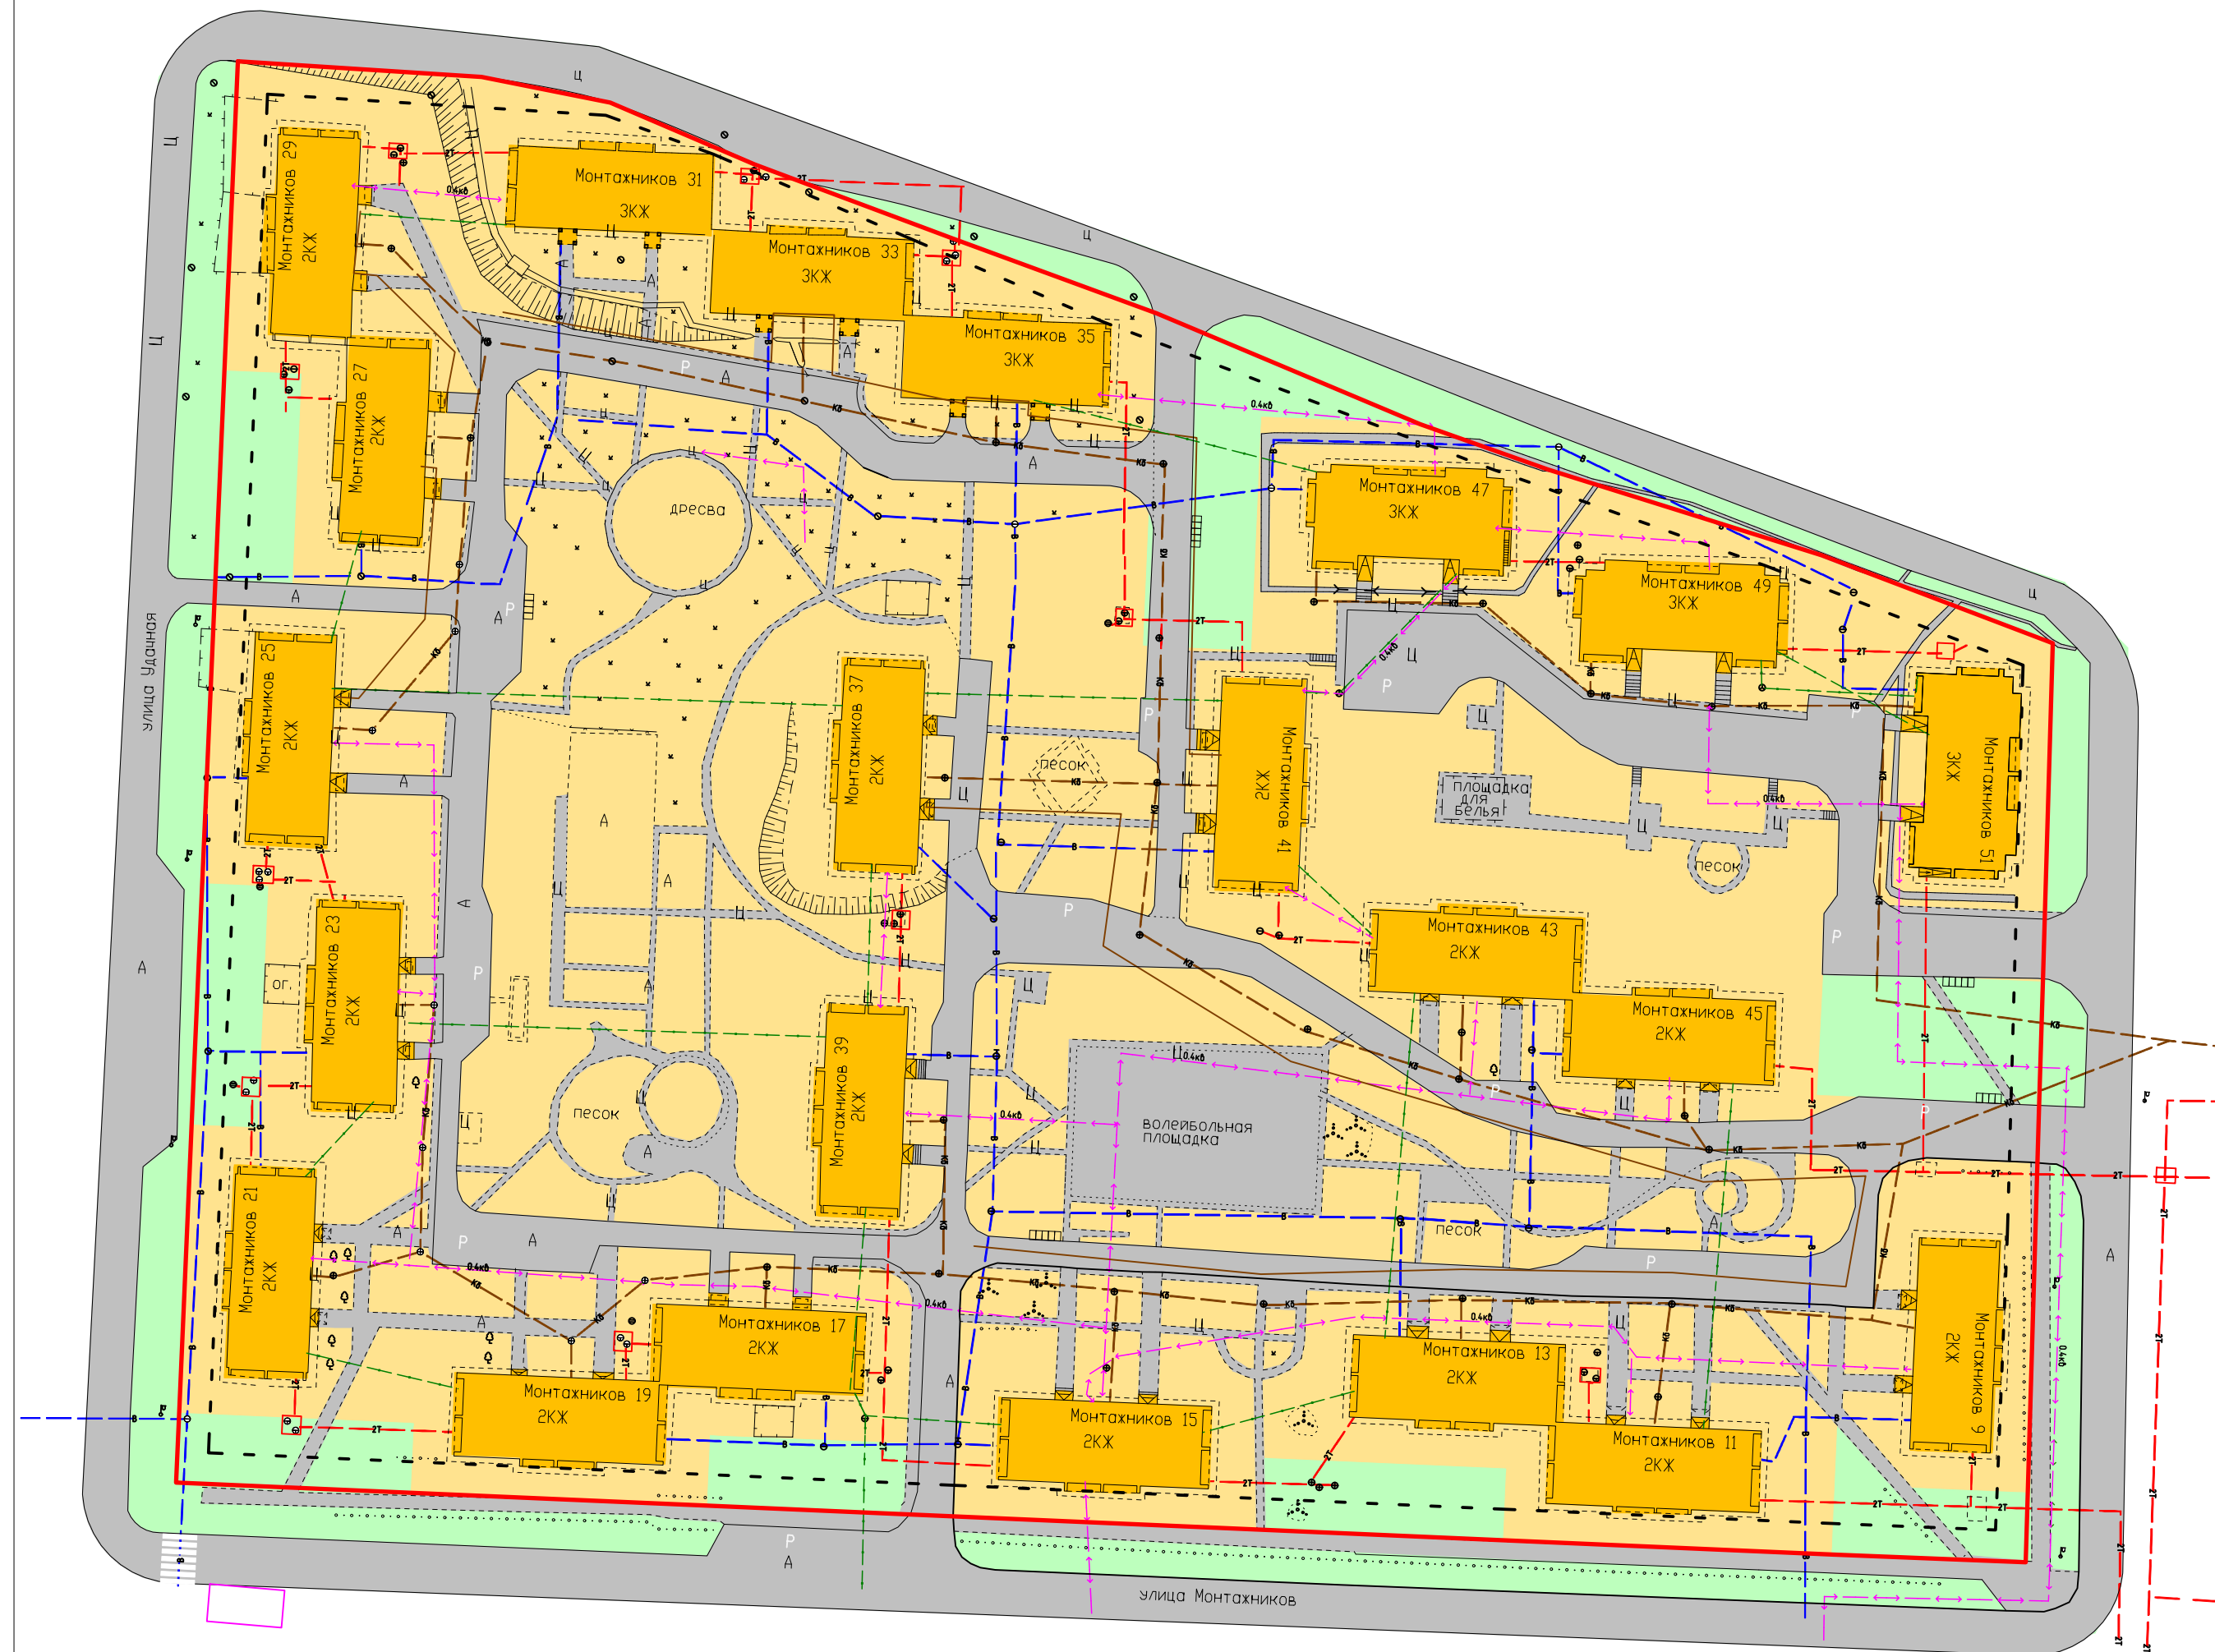

УСЛОВНЫЕ ОБОЗНАЧЕНИЯ

- - границы разработки проекта планировки
- - проектируемые красные линии

-  - малоэтажная многоквартирная жилая застройка
-  - территория общего пользования - озеленение
-  - территория улично-дорожные сети инженерно-транспортной инфраструктуры
-  - коммунального обслуживания

ИНЖЕНЕРНАЯ ИНФРАСТРУКТУРА

-  - водопровод
-  - канализация хозяйственно-бытовая
-  - теплотрасса
-  - кабельная линия связи
-  - кабельная линия 10кВ
-  - кабельная линия 0.4кВ

						25-2020-ППМ			
						Проект планировки территории и проект межевания территории, ограниченной улицами Удачной, Монтажников			
Изм.	Кол. уч.	Лист	№ док.	Подп.	Дата				
Директор		Дехнич				Материалы по обоснованию проекта планировки территории	Стадия	Лист	Листов
Инженер		Аржевкина					П	6	
						Схема размещения инженерных сетей и сооружений М1:1000	ООО ПИГ "Земля"		

Копировал

Формат А: