


M1:1000

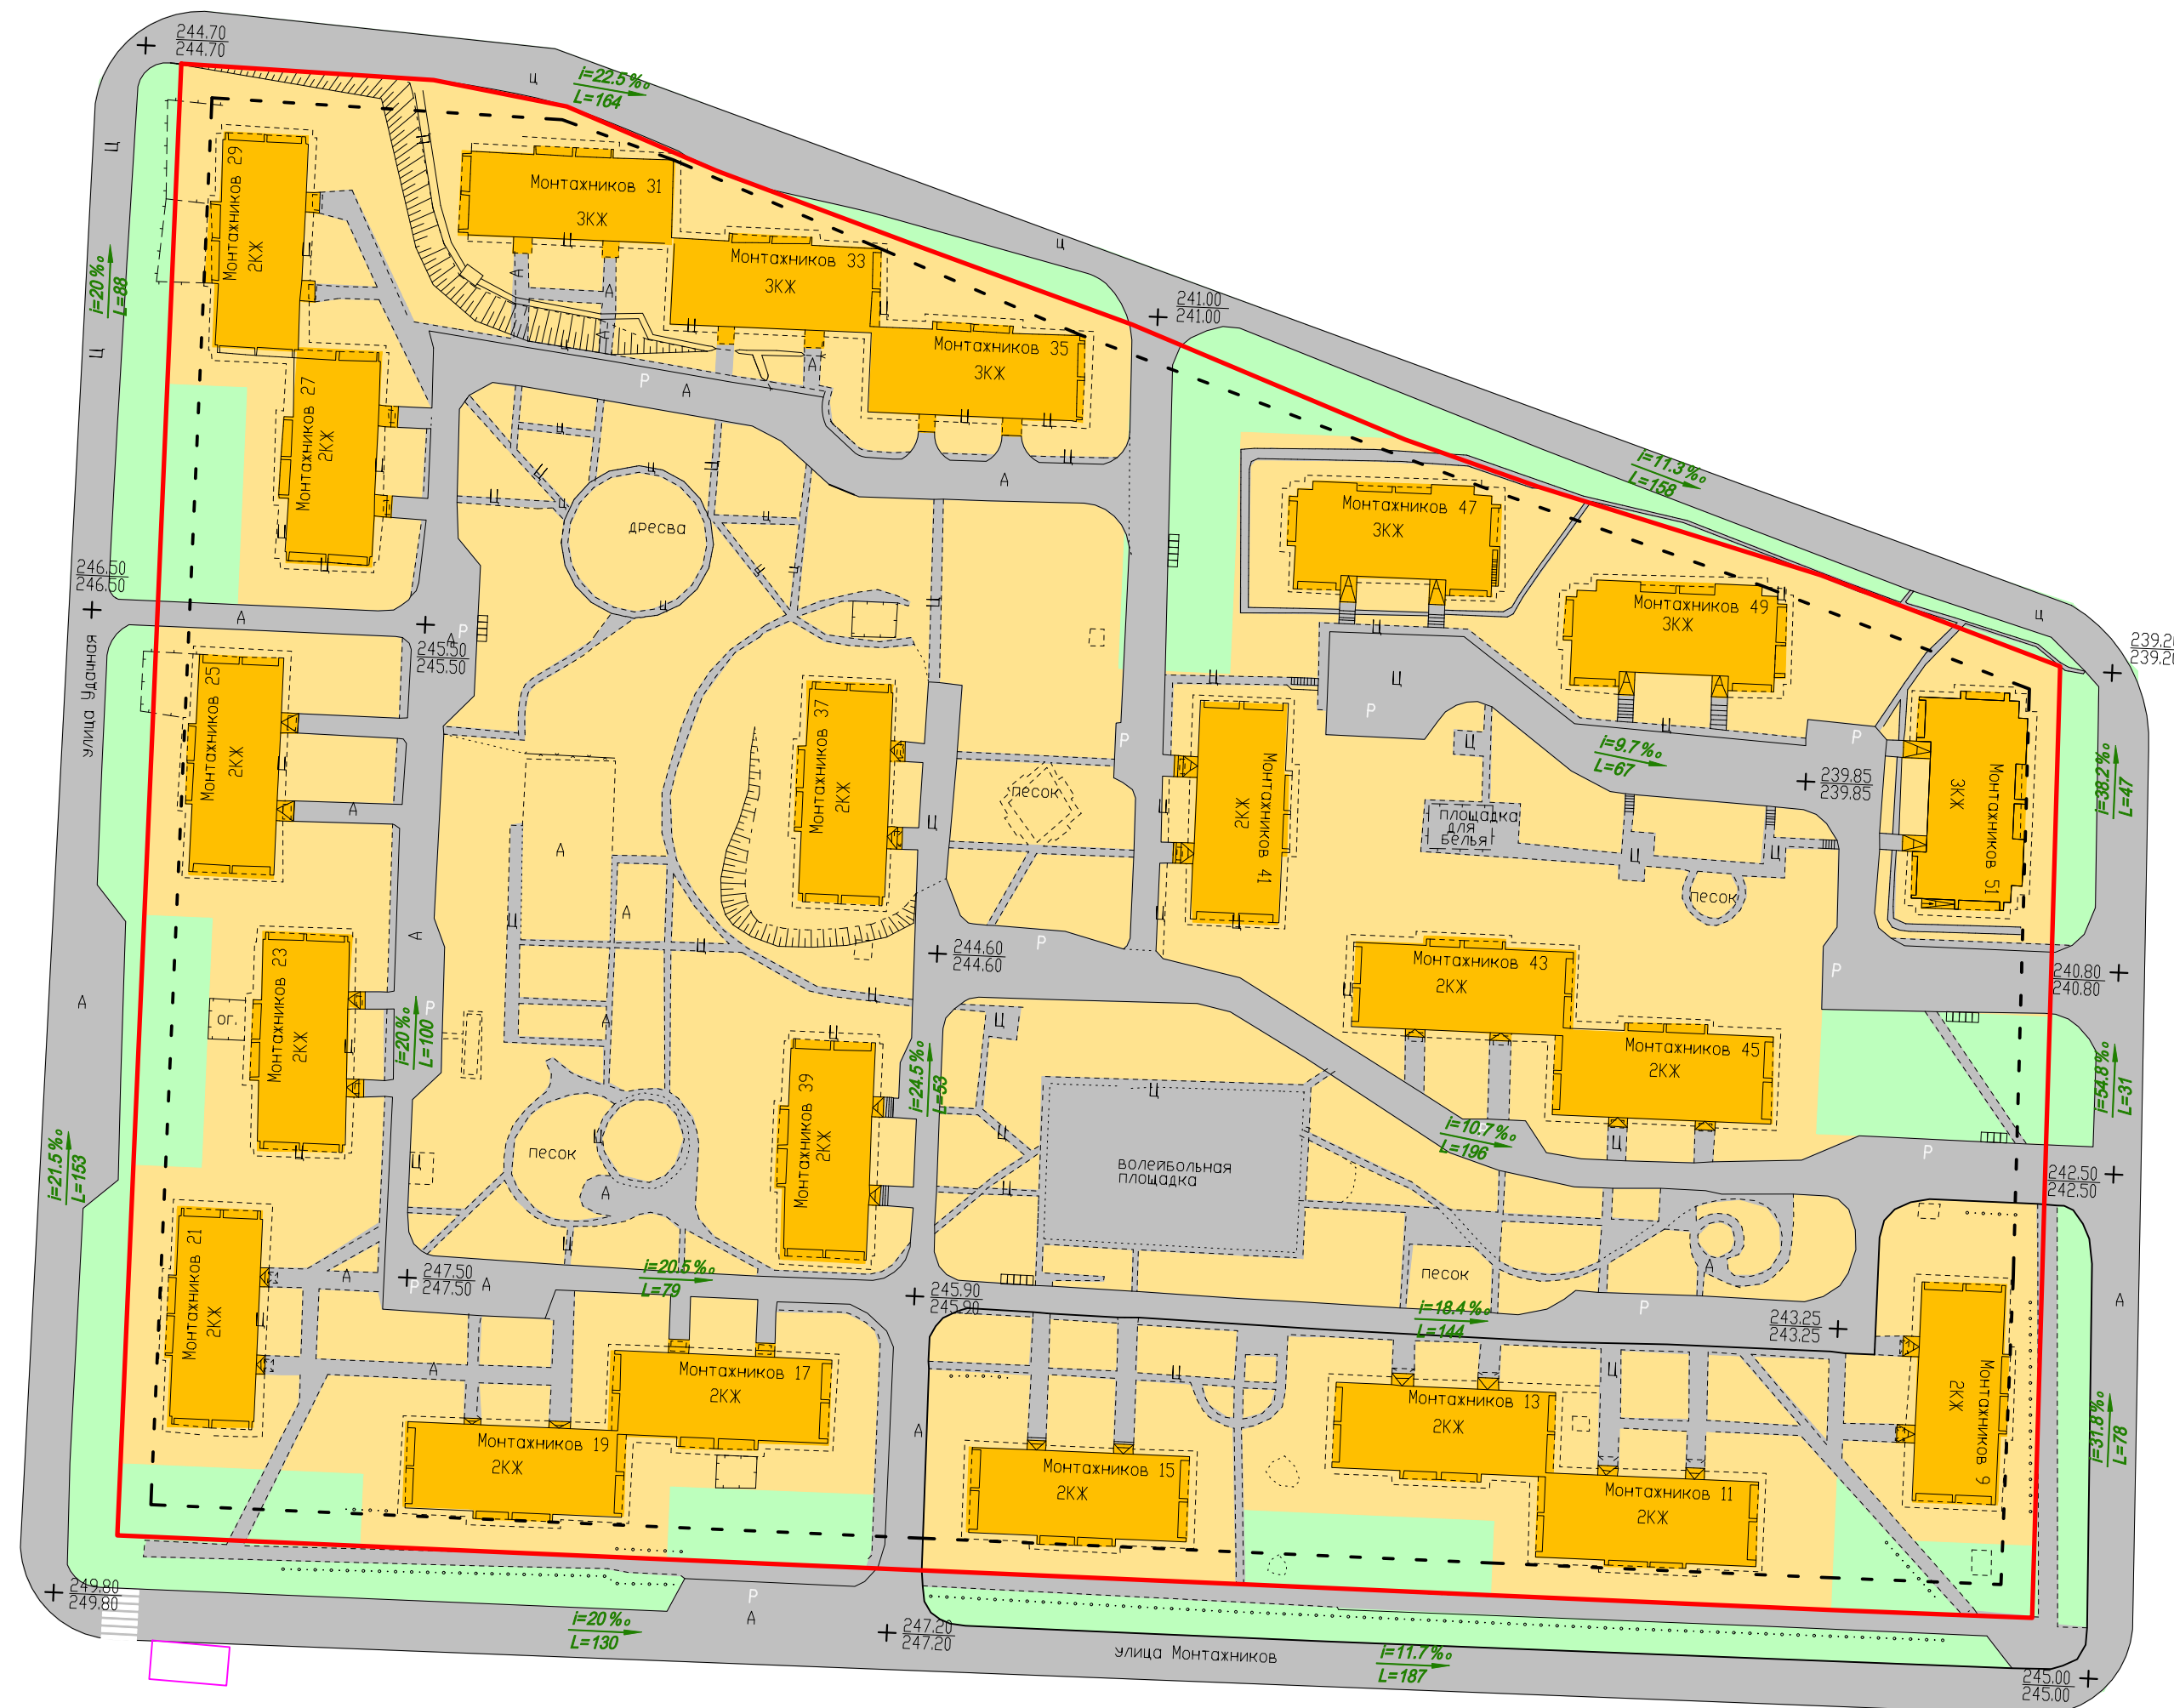

УСЛОВНЫЕ ОБОЗНАЧЕНИЯ

- границы разработки проекта планировки
- + $\frac{233.43}{233.43}$ - отметки вертикальной планировки проектная
существующая
- $i=5\%$
 $L=101$ - уклоноуказатель вертикальной уклон в промилях
планировки расстояния в метрах

						25-2020-ППМ			
						Проект планировки территории и проект межевания территории, ограниченной улицами Удачной, Монтажников			
Изм.	Кол. уч.	Лист	№ док.	Подп.	Дата	Материалы по обоснованию проекта планировки территории	Стадия	Лист	Листов
Директор	Дехнич						П	7	
Инженер	Аржевкина					Чертеж вертикальной планировки и инженерной подготовки территории М1:1000	ООО ПИГ "Земля"		