




Проект планировки и проект межевания территорий квартала № 3
города Зеленогорска Красноярского края

Схема организации улично-дорожной сети и движения транспорта на территории М 1:2000

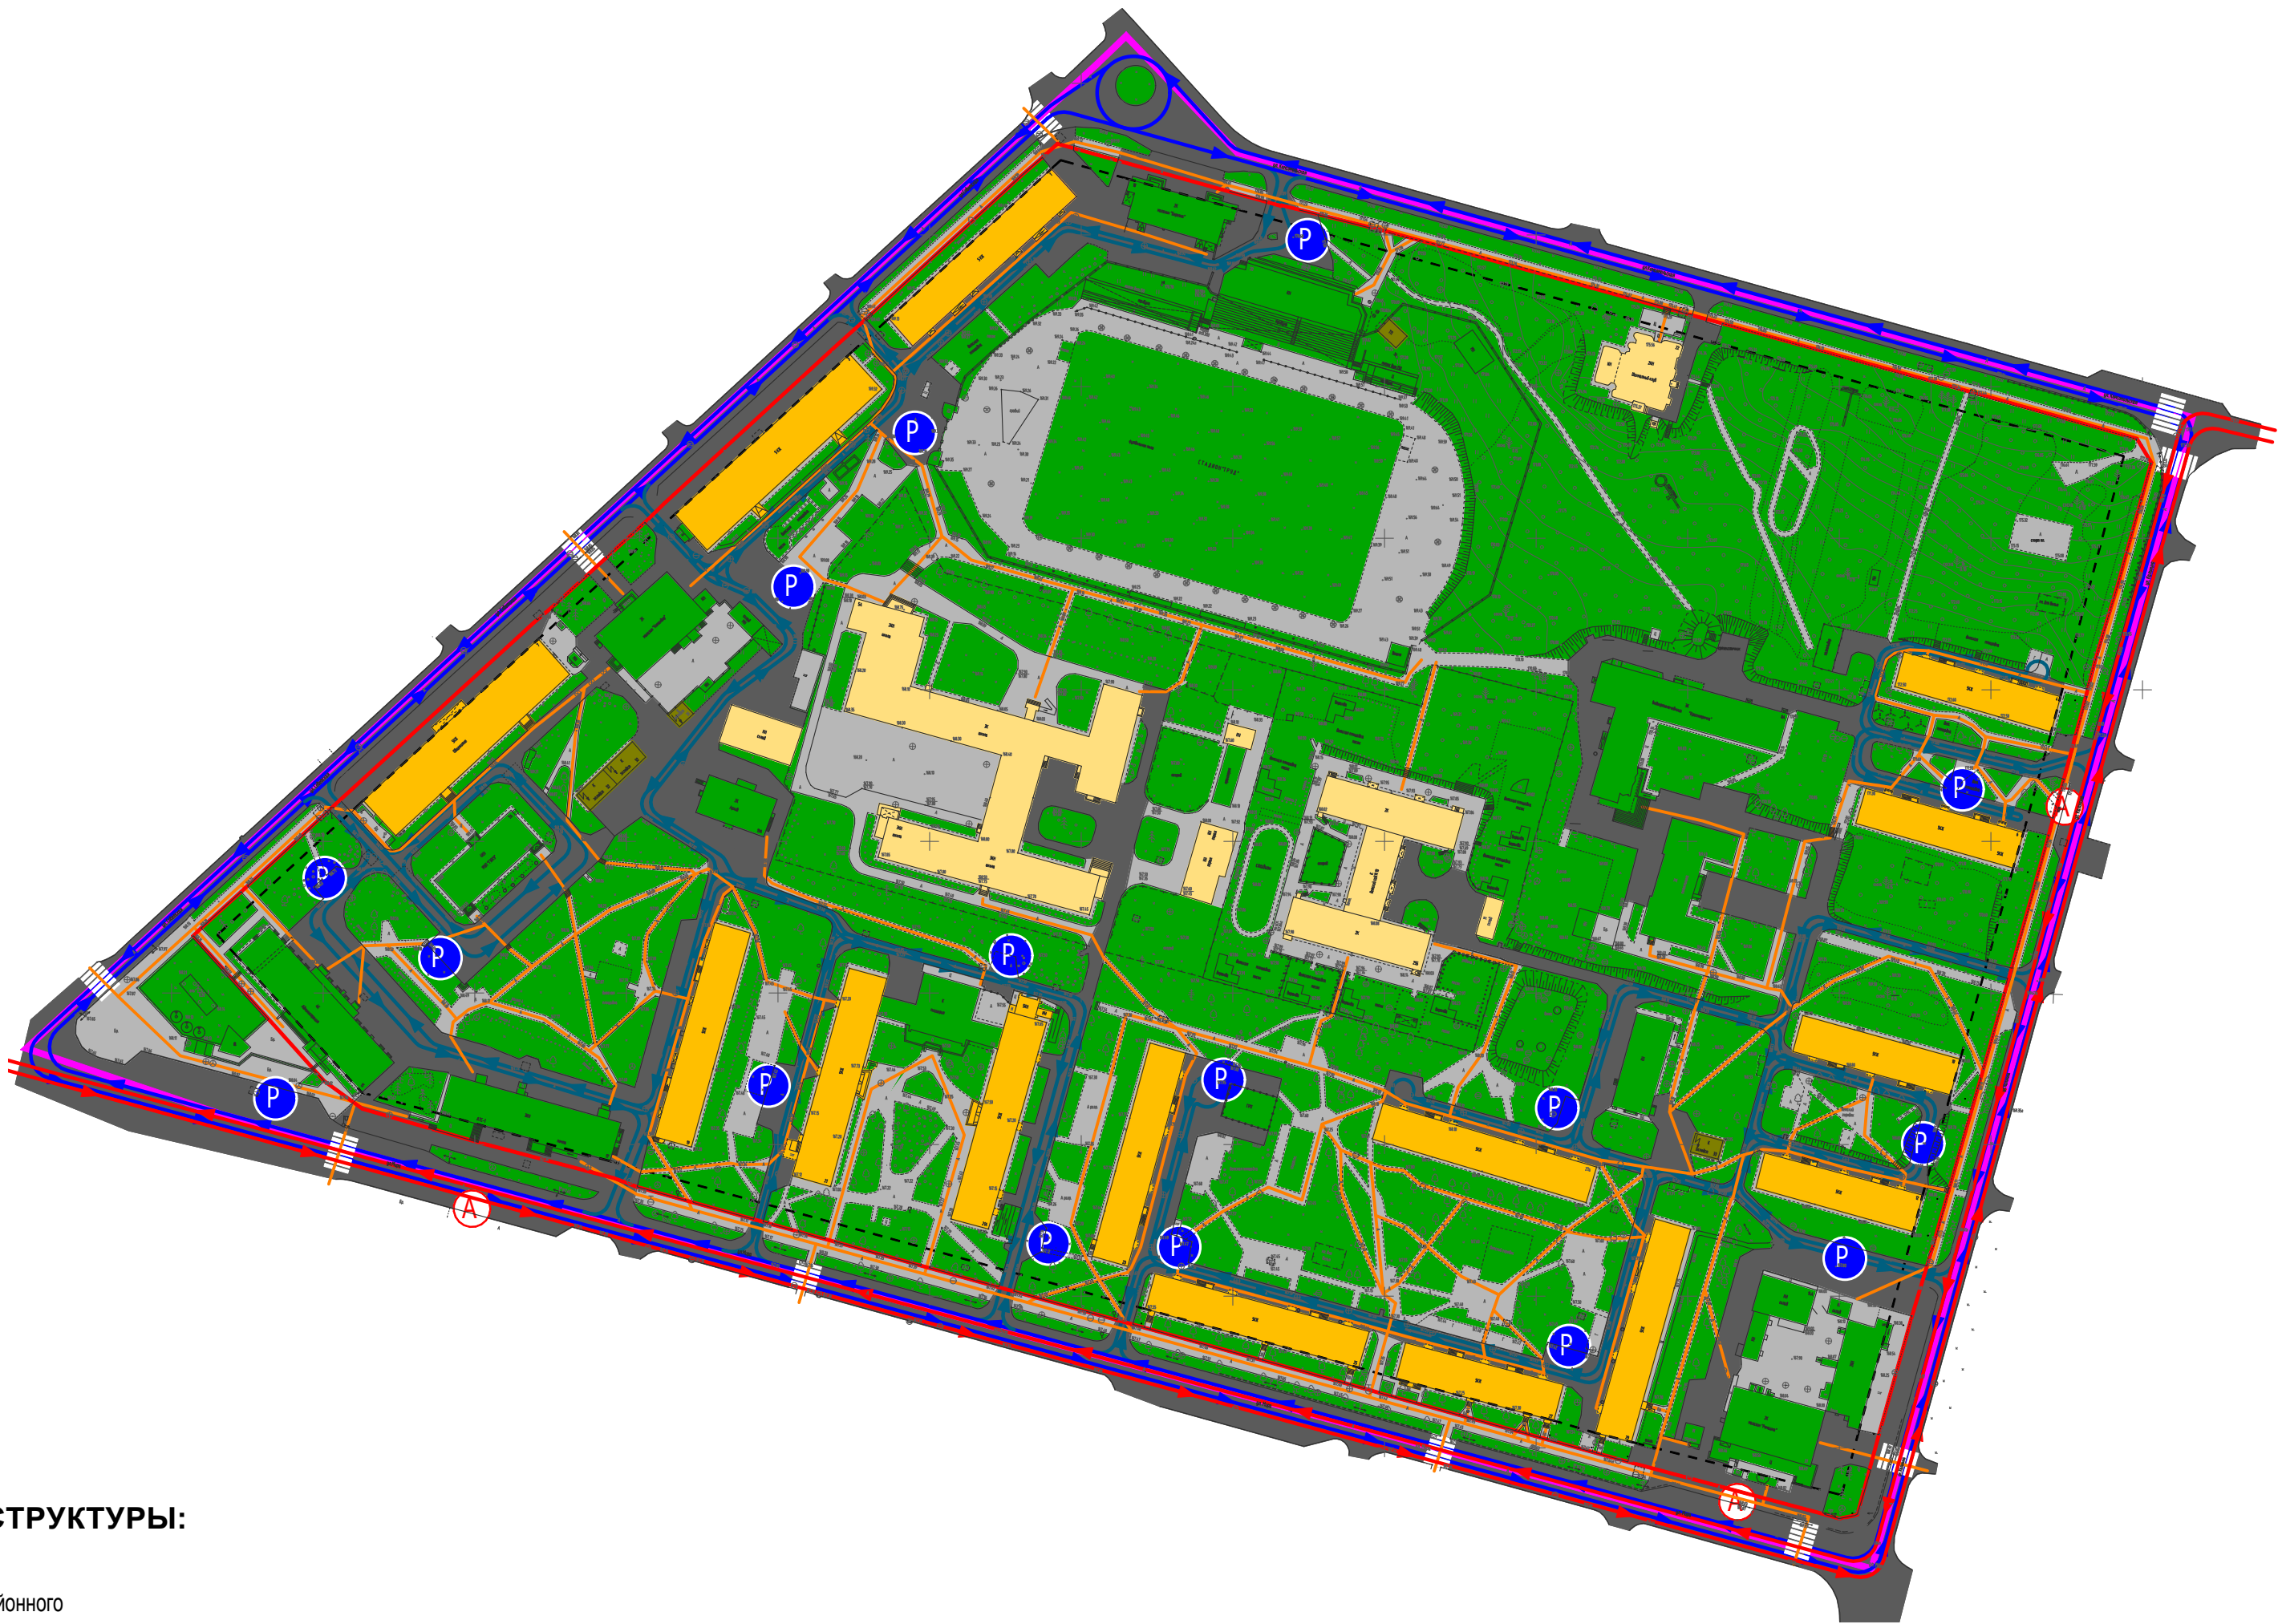

ОБЪЕКТЫ ТРАНСПОРТНОЙ ИНФРАСТРУКТУРЫ:

- магистральные улицы общегородского и районного значения, проезды
- автостоянки
- линии движения транспорта
- линии движения общественного транспорта (автобуса)
- основные направления движения транспорта внутри квартала
- основные направления движения пешеходов
- наземные пешеходные переходы
- автобусные остановки

						03-2020-ППМ				
						Проект планировки и проект межевания территории квартала № 3 города Зеленогорска Красноярского края.				
Изм.	Кол.уч.	Лист	N док.	Подпись	Дата	Материалы по обоснованию проекта планировки территории	Стадия	Лист	Листов	
Зам.ген.дир.							ПП	3	7	
Архитектор							Схема организации улично-дорожной сети и движения транспорта на территории М 1:2000	ООО "Геокомплекс"		
Инженер										