




Схема архитектурно-планировочной организации земельного участка М 1:2000

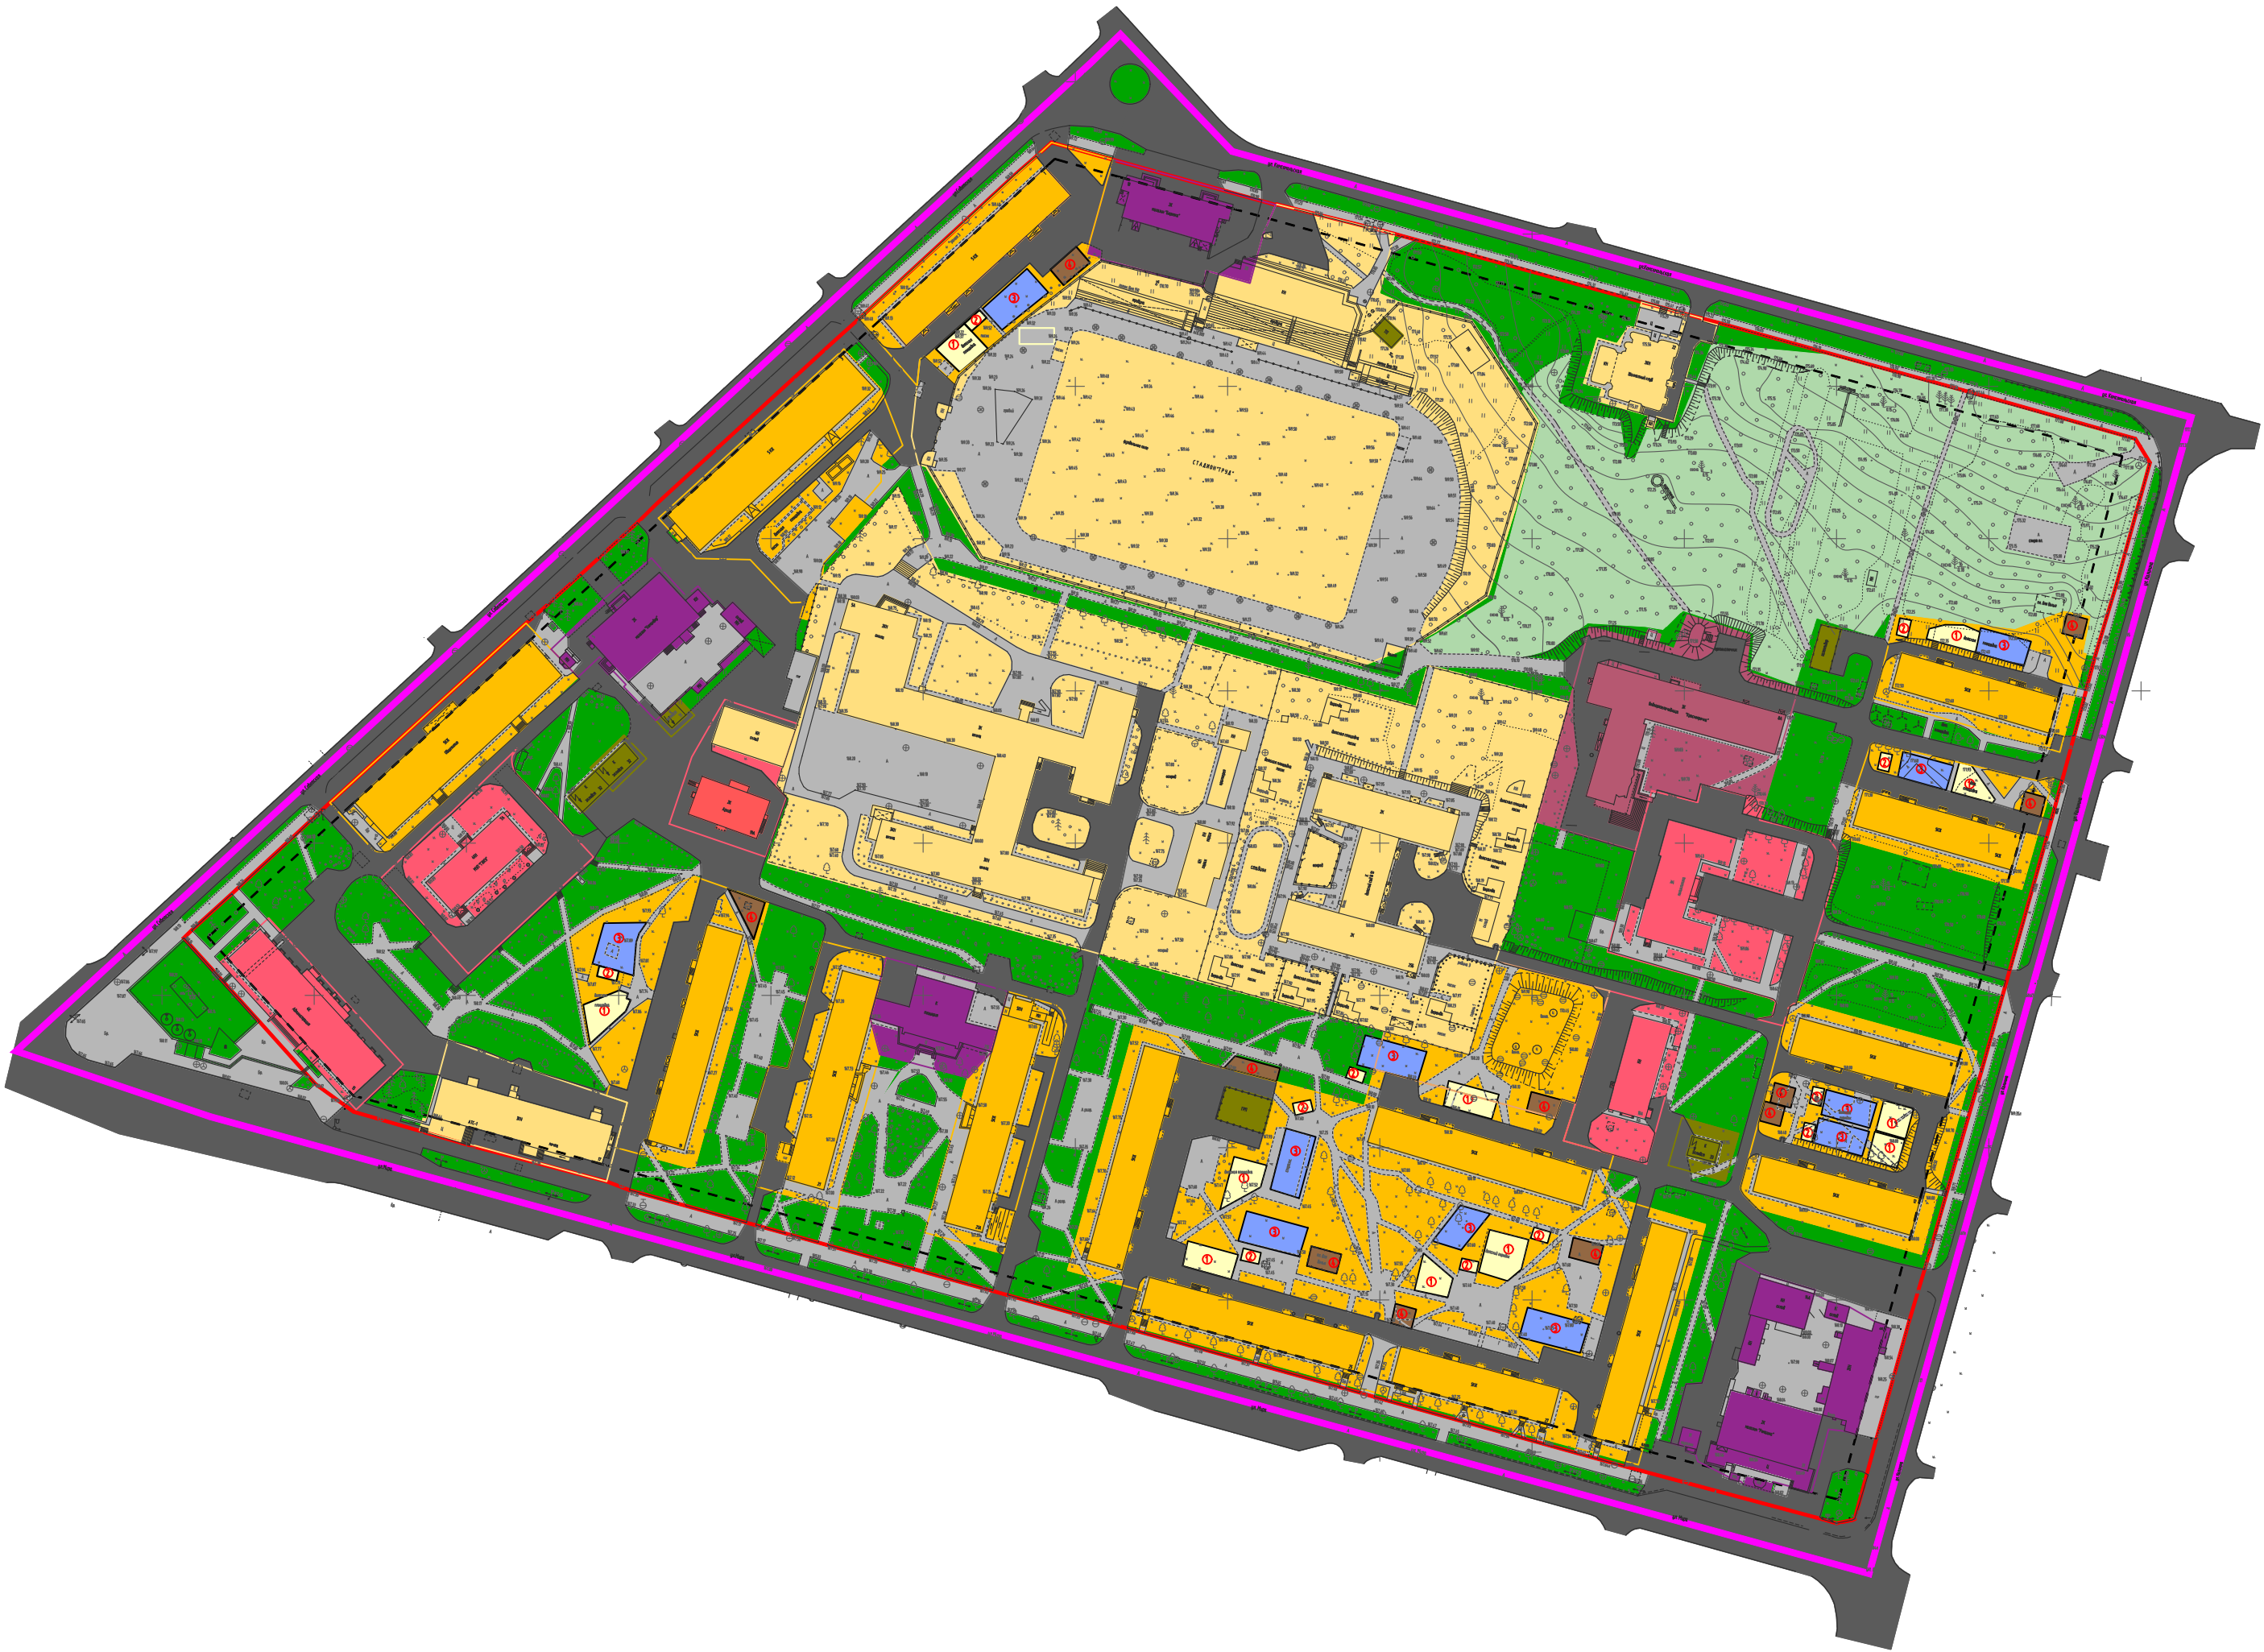

УСЛОВНЫЕ ОБОЗНАЧЕНИЯ:

- граница разработки проекта планировки
- проектируемые красные линии
- - - линии отступа от красных линий (линии регулирования застройки)

Территории жилой застройки:

- среднеэтажной жилой застройки

Территории общественно-делового назначения:

- административного назначения
- учебно-образовательные, социальные
- здравоохранение
- торгового назначения

Территории инженерно-транспортной инфраструктуры:

- объектов инженерного обеспечения
- дороги, проезды с асфальтобетонным покрытием
- тротуары, отмотки, пешеходные дорожки

Территории рекреации:

- озелененные территории общего пользования

Экспликация планируемых площадок

- ① для игр детей дошкольного и младшего школьного возраста
- ② для отдыха взрослого населения
- ③ для занятий физкультурой
- ④ для хозяйственных целей
- ⑤ для накопления ТКО
- детские и взрослые площадки
- спортивные площадки
- хозяйственные площадки

Согласовано

Инв.№ подл.

Подпись и дата

Взам.инв.№

						03-2020-ППМ			
						Проект планировки и проект межевания территории квартала № 3 города Зеленогорска Красноярского края.			
Изм.	Кол.уч.	Лист	N док.	Подпись	Дата	Материалы по обоснованию проекта планировки территории	Стадия	Лист	Листов
Зам.ген.дир.							ПП	5	7
Архитектор									
Инженер									
						Схема архитектурно-планировочной организации земельного участка М 1:2000	ООО "Геокомплекс"		